PROFILO IN ASSE IMPALCATO SINISTRO

CARPENTERIA

SCALA 1:200

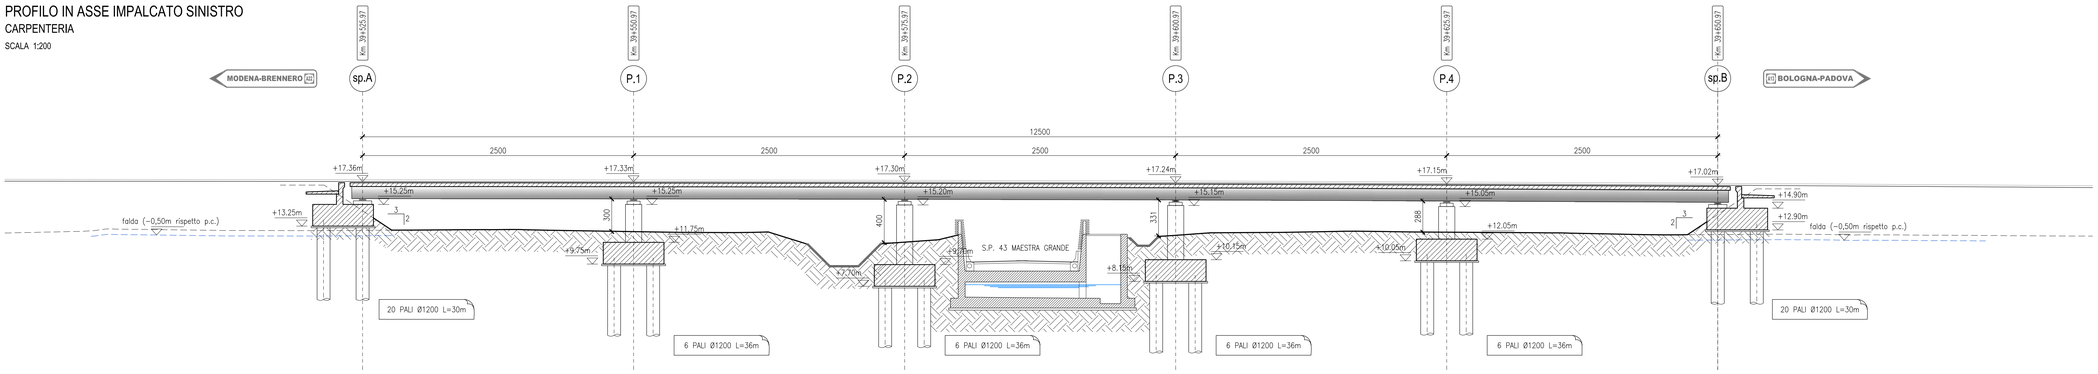

PROFILO IN ASSE IMPALCATO DESTRO

CARPENTERIA

SCALA 1:200

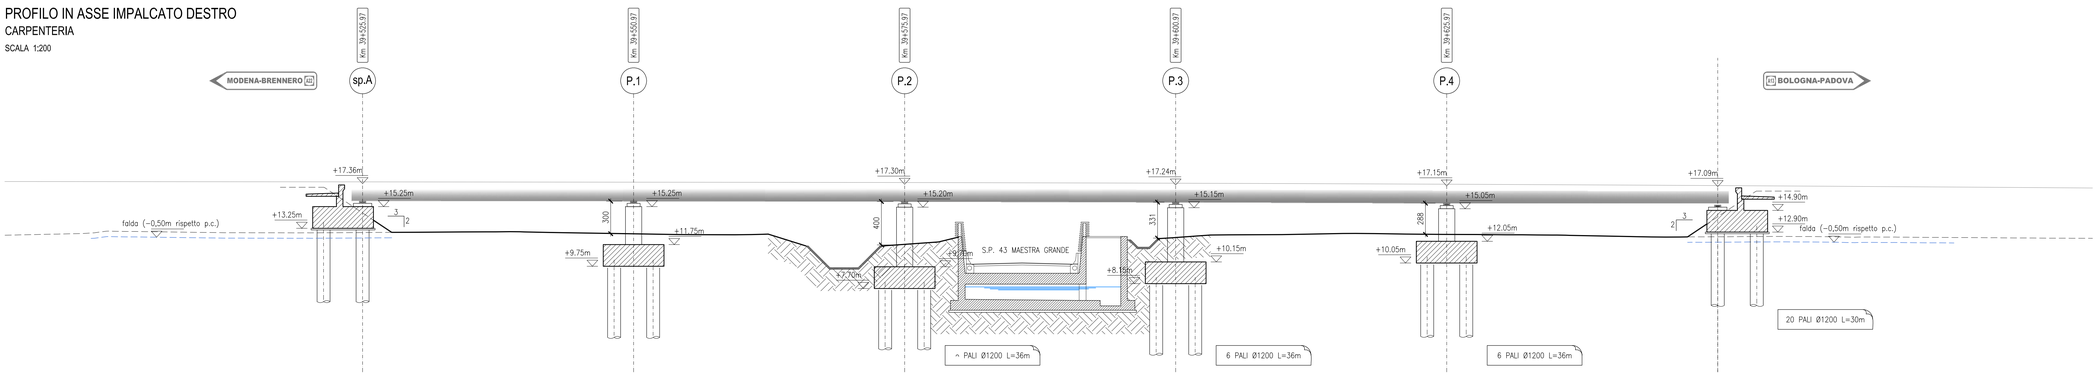

SEZIONE TIPICA IN CORRISPONDENZA DELLE PILE

CARPENTERIA

SCALA 1:50

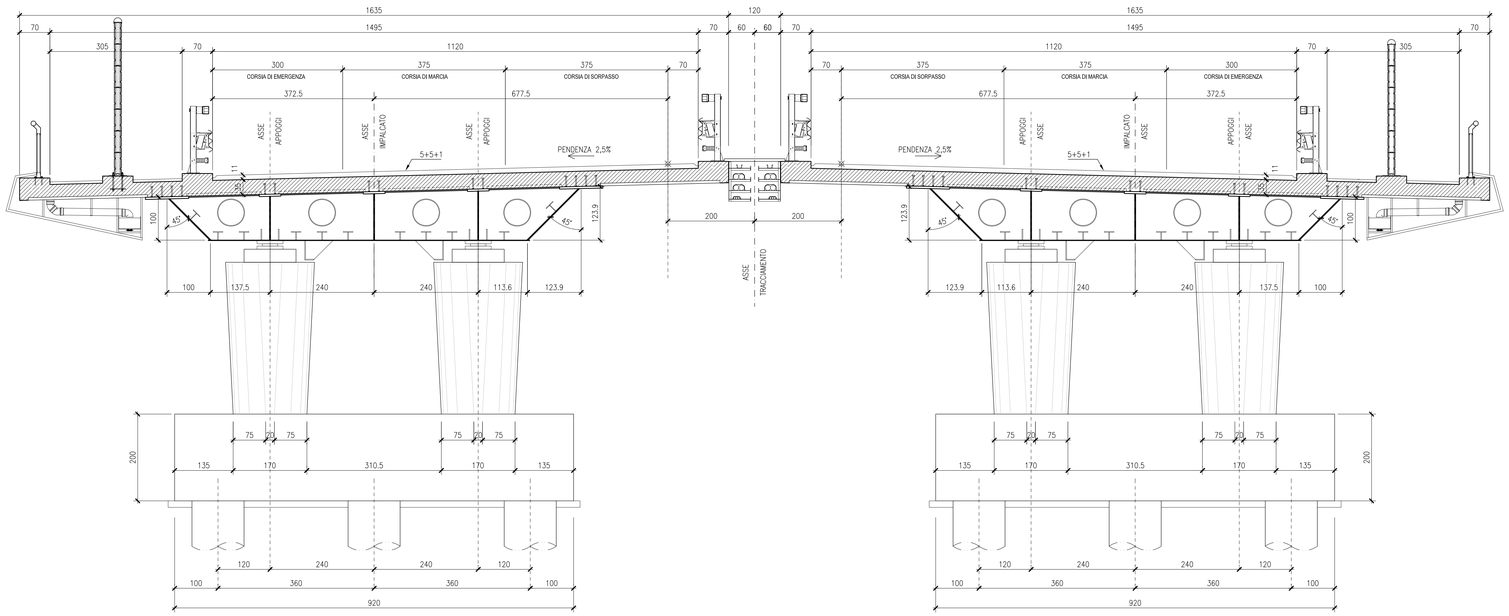

DETTAGLIO SEZIONE IMPALCATO

SCALA 1:50

PARTICOLARE PAVIMENTAZIONE

SCALA 1:2

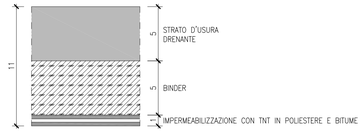

KEY-PLAN

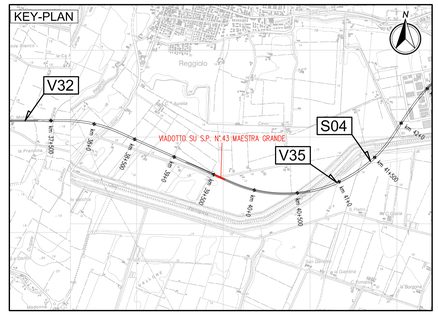

LEGENDA

N — NORD GEOGRAFICO

ELABORATI DI RIFERIMENTO

PD_0_A36_AVI05_0_OM_RG_01 RELAZIONE ILLUSTRATIVA
PD_0_A36_AVI05_0_OM_RC_01 RELAZIONE DI CALCOLO

CARATTERISTICHE DEI MATERIALI

PD_0_0000_0000_0_GE_TB_01 TABELLA MATERIALI E CLASSI DI ESPOSIZIONE CALCESTRUZZO
PD_0_0000_0000_0_GE_KT_02 VITA UTILE E CLASSI D'USO DELLE OPERE

NOTE

LE MISURE SONO RIFERITE ALL'ASSE DI TRACCIAMENTO
LE QUOTE SONO ESPRESSE IN CM (SALVO OVE DIVERSAMENTE INDICATO)
GLI ANGOLI SONO ESPRESSI IN GRADI CENTESIMALI

IL CONCEDENTE: Regione Emilia-Romagna

IL CONCESSIONARIO: ARC Autostrada Regionale Cispadana

AUTOSTRADA REGIONALE CISPADANA
DAL CASELLO DI REGGIOLO-ROLO SULLA A22 AL CASELLO DI FERRARA SUD SULLA A13

CODICE C.U.P. E81B08000060009

PROGETTO DEFINITIVO

ASSE AUTOSTRADALE (COMPRENSIVO DEGLI INTERVENTI LOCALI DI COLLEGAMENTO VIARIO AL SISTEMA AUTOSTRADALE)

OPERE STRUTTURALI

OPERE D'ARTE MAGGIORI - VIADOTTI

AVI05 - VIADOTTO SU S.P. N. 43 MAESTRA GRANDE (PARTECIPANZE)

PROFILO LONGITUDINALE E SEZIONI TRASVERSALI TIPICHE

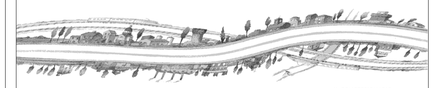

IL PROGETTISTA
Ing. Antonello Mezzoluna
Albo Ing. Bologna n° 5225 A
Ing. Giancarlo Guadagnini
Albo Ing. Ravenna n° 700 A

RESPONSABILE INTEGRAZIONE PRESTAZIONI SPECIALISTICHE
Ing. Emilio Salsi
Albo Ing. Reggio Emilia n° 945

IL CONCESSIONARIO
Autostrada Regionale Cispadana S.p.A.
IL PRESIDENTE
Graziano Pattuzzi

REV.	DATA	DESCRIZIONE	REDAZIONE	CONTROLLO	APPROVAZIONE
G					
F					
E					
D					
C					
B					
A	17.04.2012	EMISSIONE	A.Fagnocchi	G.Guadagnini	E.Salsi

IDENTIFICAZIONE ELABORATO

NUM. PROG.	DIS.	LOTTO	GRUPPO	CODICE OPERA ANC.	TRATTO OPERA	AMBITO	TIPO ELABORATO	PROGRESSIVO	REV.	DATA: MAGGIO 2012
265	PD	0	A36	AVI05	0	OM	PZ	02	A	SCALA: 1:50-200

IL PRESENTE DISEGNO NON POTRA' ESSERE COPIATO, RIPRODOTTO O ALTRIMENTI PUBBLICATO, IN TUTTO O IN PARTE, SENZA IL CONSENSO SCRITTO DEL CONCEDENTE. OGNI UTILIZZO NON AUTORIZZATO SARA' PERSEGUITO A NORMA DI LEGGE
THIS DOCUMENT MAY NOT BE COPIED, REPRODUCED OR PUBLISHED, EITHER IN WHOLE OR IN ITS ENTIRETY, WITHOUT THE WRITTEN PERMISSION OF ARC(CISPADANA). UNAUTHORIZED USE WILL BE PERSECUTED BY LAW.

scala di stampa 1:1