



PROSPETTO PILA "1"
CARPENTERIA
SCALA 1:50

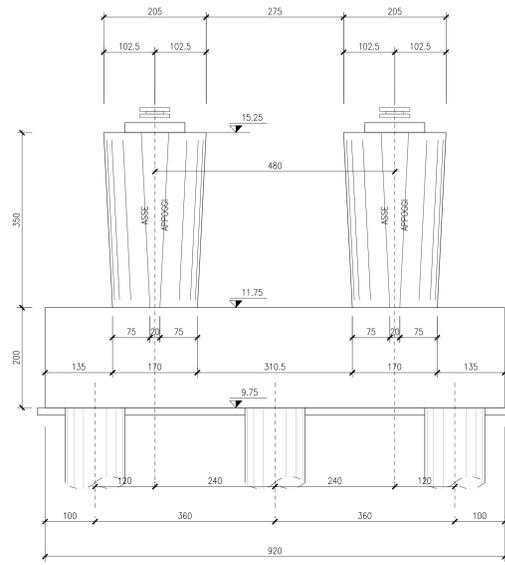


6 PALI Ø1200 L=36m

PROSPETTO PILA "2"
CARPENTERIA
SCALA 1:50

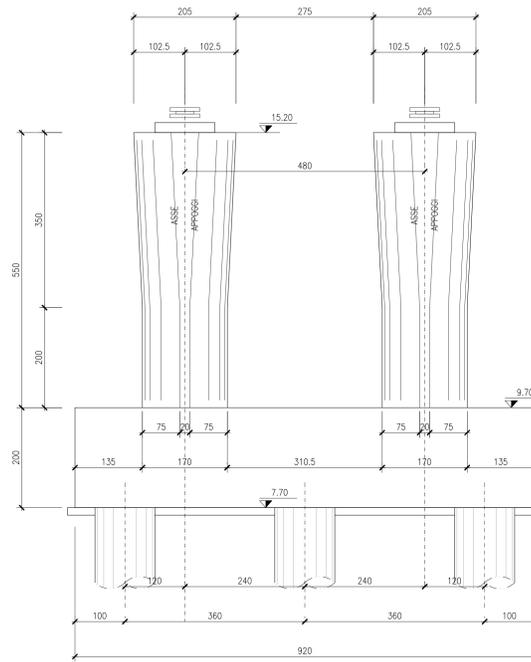


6 PALI Ø1200 L=36m

PIANTA TIPICA SPICCATO FONDAZIONE
CARPENTERIA
SCALA 1:50

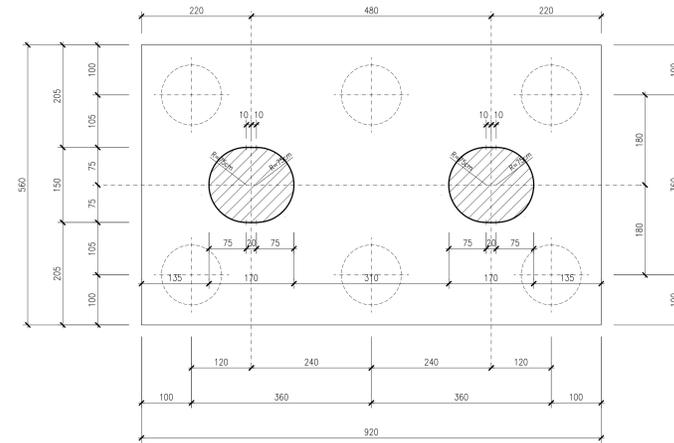


6 PALI Ø1200 L=36m

PROSPETTO PILA "3"
CARPENTERIA
SCALA 1:50

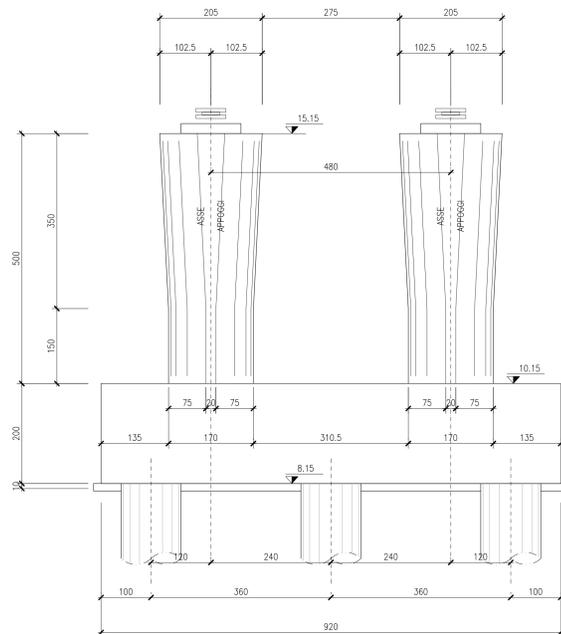


6 PALI Ø1200 L=36m

PROSPETTO PILA "4"
CARPENTERIA
SCALA 1:50

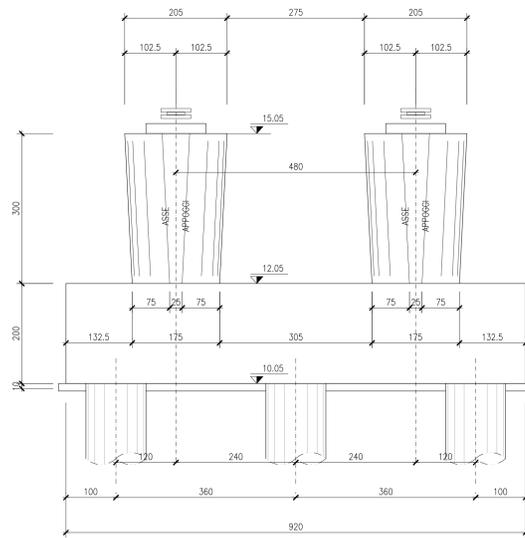


6 PALI Ø1200 L=36m

PIANTA TIPICA SOMMITA' PILE
CARPENTERIA
SCALA 1:50

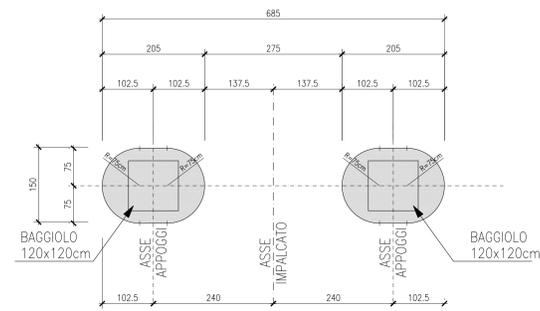

6 PALI Ø1200 L=36m

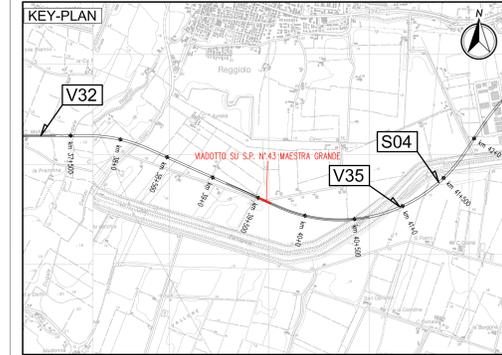

LEGENDA



ELABORATI DI RIFERIMENTO

PD_0_A36_AV105_0_CM_RG_01 RELAZIONE ILLUSTRATIVA
PD_0_A36_AV105_0_CM_RC_01 RELAZIONE DI CALCOLO

CARATTERISTICHE DEI MATERIALI

PD_0_0000_0000_0_GE_TB_01 TABELLA MATERIALI E CLASSI DI ESPOSIZIONE CALCESTRUZZO
PD_0_0000_0000_0_GE_KT_02 VITA UTILE E CLASSI D'USO DELLE OPERE

NOTE

LE MISURE SONO RIFERITE ALL'ASSE DI TRACCIAMENTO
LE QUOTE SONO ESPRESSE IN CM (SALVO OVE DIVERSAMENTE INDICATO)
GLI ANGOLI SONO ESPRESSE IN GRADI CENTESIMALI
I DIAFRAMMI IDRAULICI HANNO FUNZIONE DI IMPERMEABILIZZAZIONE DELL'ARGINE E DI SOSTEGNO
DEI RIVESTIMENTI D'ALVEO

IL CONCESSIONARIO
Regione Emilia-Romagna
ARC
AUTOSTRADA REGIONALE CISPADANA

AUTOSTRADA REGIONALE CISPADANA
DAL CASELLO DI REGGIOLO-ROLO SULLA A22
AL CASELLO DI FERRARA SUD SULLA A13
CODICE C.U.P. E8180800060009

PROGETTO DEFINITIVO

ASSE AUTOSTRADALE (COMPRESIVO DEGLI INTERVENTI LOCALI
DI COLLEGAMENTO VIARIO AL SISTEMA AUTOSTRADALE)
OPERE STRUTTURALI
OPERE D'ARTE MAGGIORI - VIADOTTI
AV105 - VIADOTTO SU S.P. N. 43 MAESTRA GRANDE (PARTECIPANZE)
PILE E FONDAZIONI

IL PROGETTISTA
Ing. Antonello Mezzalana
Albo Ing. Bologna n° 5225 A
Autore di *Antoni Mezzalana*

RESPONSABILE INTEGRAZIONE
PRESTAZIONI SPECIALISTICHE
Ing. Emilio Sali
Albo Ing. Reggio Emilia n° 945
Autore di *Emilio Sali*

IL CONCESSIONARIO
Autosole Regionale
Cispadana S.p.A.
L. FERRARESE
Giovanni Ferrarini
Autore di *Giovanni Ferrarini*

IL PROGETTISTA
Ing. Giancarlo Guadagnini
Albo Ing. Ravenna n° 700 A
Autore di *Giancarlo Guadagnini*

IL CONCESSIONARIO
Autosole Regionale
Cispadana S.p.A.
L. FERRARESE
Giovanni Ferrarini
Autore di *Giovanni Ferrarini*

G																													
F																													
E																													
D																													
C																													
B																													
A	17.04.2012	EMISSIONE					A. Fagnocchi	G. Guadagnini	E. Sali																				
<table border="1"> <tr> <td>IDENTIFICAZIONE ELABORATO</td> <td>DESCRIZIONE</td> <td>REDAZIONE</td> <td>CONTROLLI</td> <td>APPROVAZIONE</td> </tr> <tr> <td></td> <td></td> <td></td> <td></td> <td></td> </tr> </table>										IDENTIFICAZIONE ELABORATO	DESCRIZIONE	REDAZIONE	CONTROLLI	APPROVAZIONE															
IDENTIFICAZIONE ELABORATO	DESCRIZIONE	REDAZIONE	CONTROLLI	APPROVAZIONE																									
<table border="1"> <tr> <td>NUM. PROVA</td> <td>PROVA</td> <td>LETTI</td> <td>GRUPPI</td> <td>CODICE STRADA REG.</td> <td>DATA STRADA</td> <td>MEMO</td> <td>DATA SAGGIAMENTO</td> <td>PROGETTISTA</td> <td>DATA</td> </tr> <tr> <td>2/10/10</td> <td>P</td> <td>0</td> <td>A3/10</td> <td>A/V/T/10/10</td> <td>0</td> <td>0</td> <td>0</td> <td>0</td> <td>0</td> </tr> </table>										NUM. PROVA	PROVA	LETTI	GRUPPI	CODICE STRADA REG.	DATA STRADA	MEMO	DATA SAGGIAMENTO	PROGETTISTA	DATA	2/10/10	P	0	A3/10	A/V/T/10/10	0	0	0	0	0
NUM. PROVA	PROVA	LETTI	GRUPPI	CODICE STRADA REG.	DATA STRADA	MEMO	DATA SAGGIAMENTO	PROGETTISTA	DATA																				
2/10/10	P	0	A3/10	A/V/T/10/10	0	0	0	0	0																				
<table border="1"> <tr> <td>DATA</td> <td>ORA</td> <td>SCALE</td> </tr> <tr> <td>17.04.2012</td> <td>15:50</td> <td>1:50</td> </tr> </table>										DATA	ORA	SCALE	17.04.2012	15:50	1:50														
DATA	ORA	SCALE																											
17.04.2012	15:50	1:50																											