




FASE 1
PROFILO
SCALA 1:200

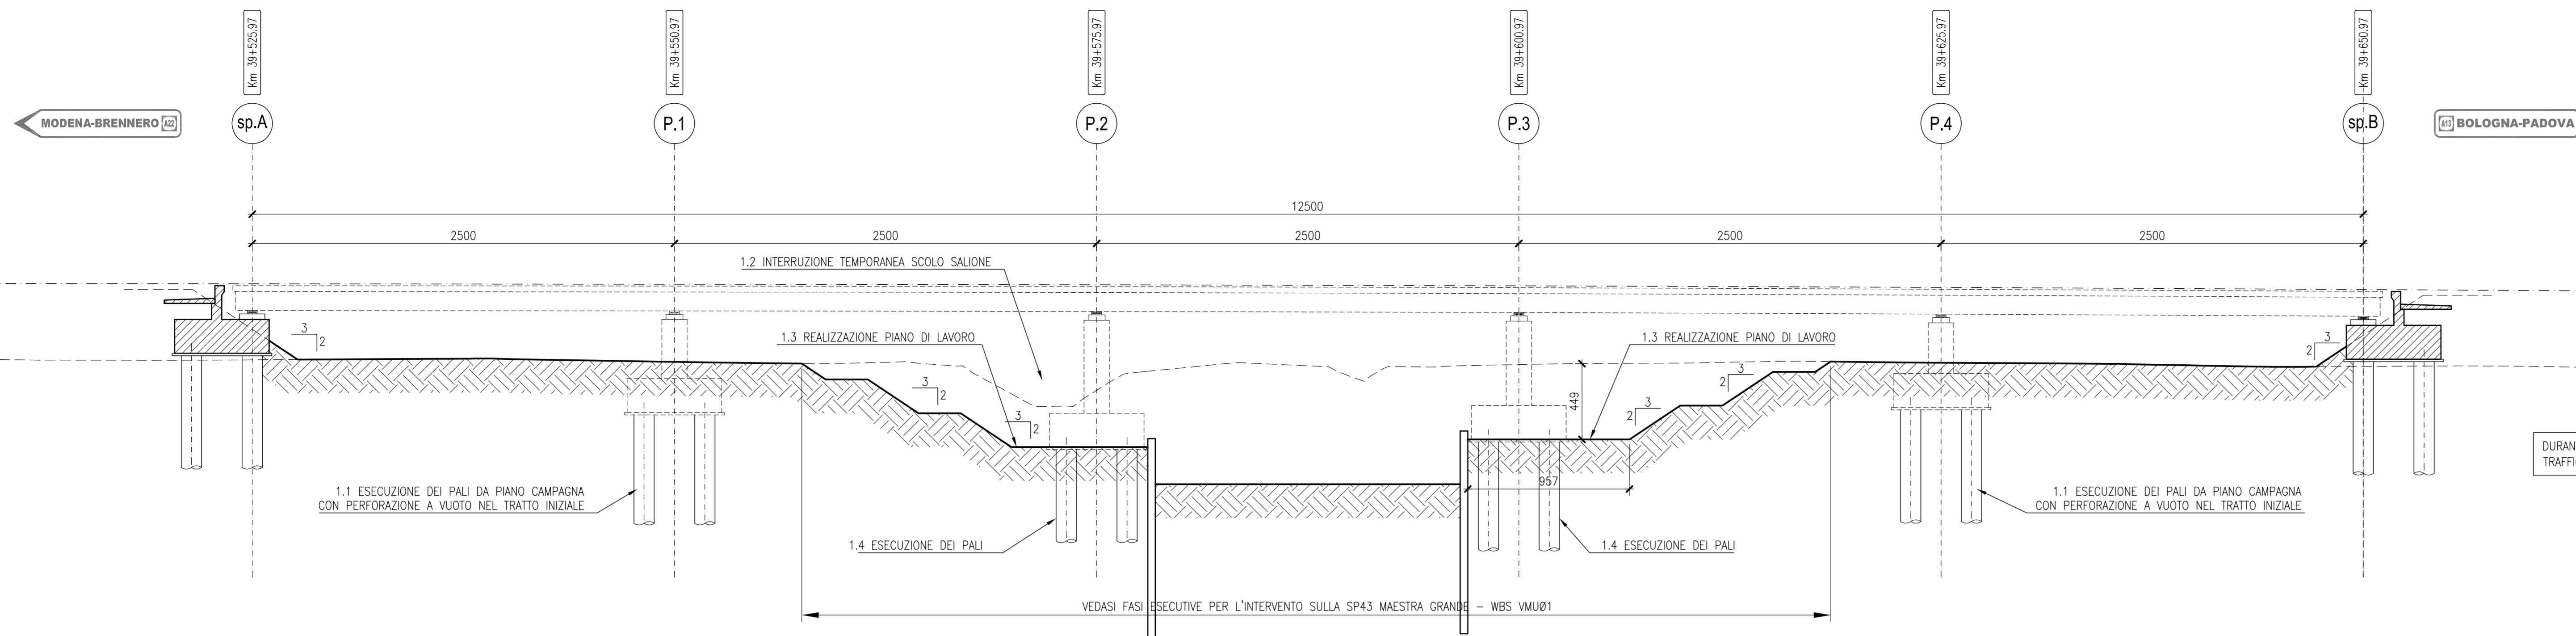


FASE 2
PROFILO
SCALA 1:200

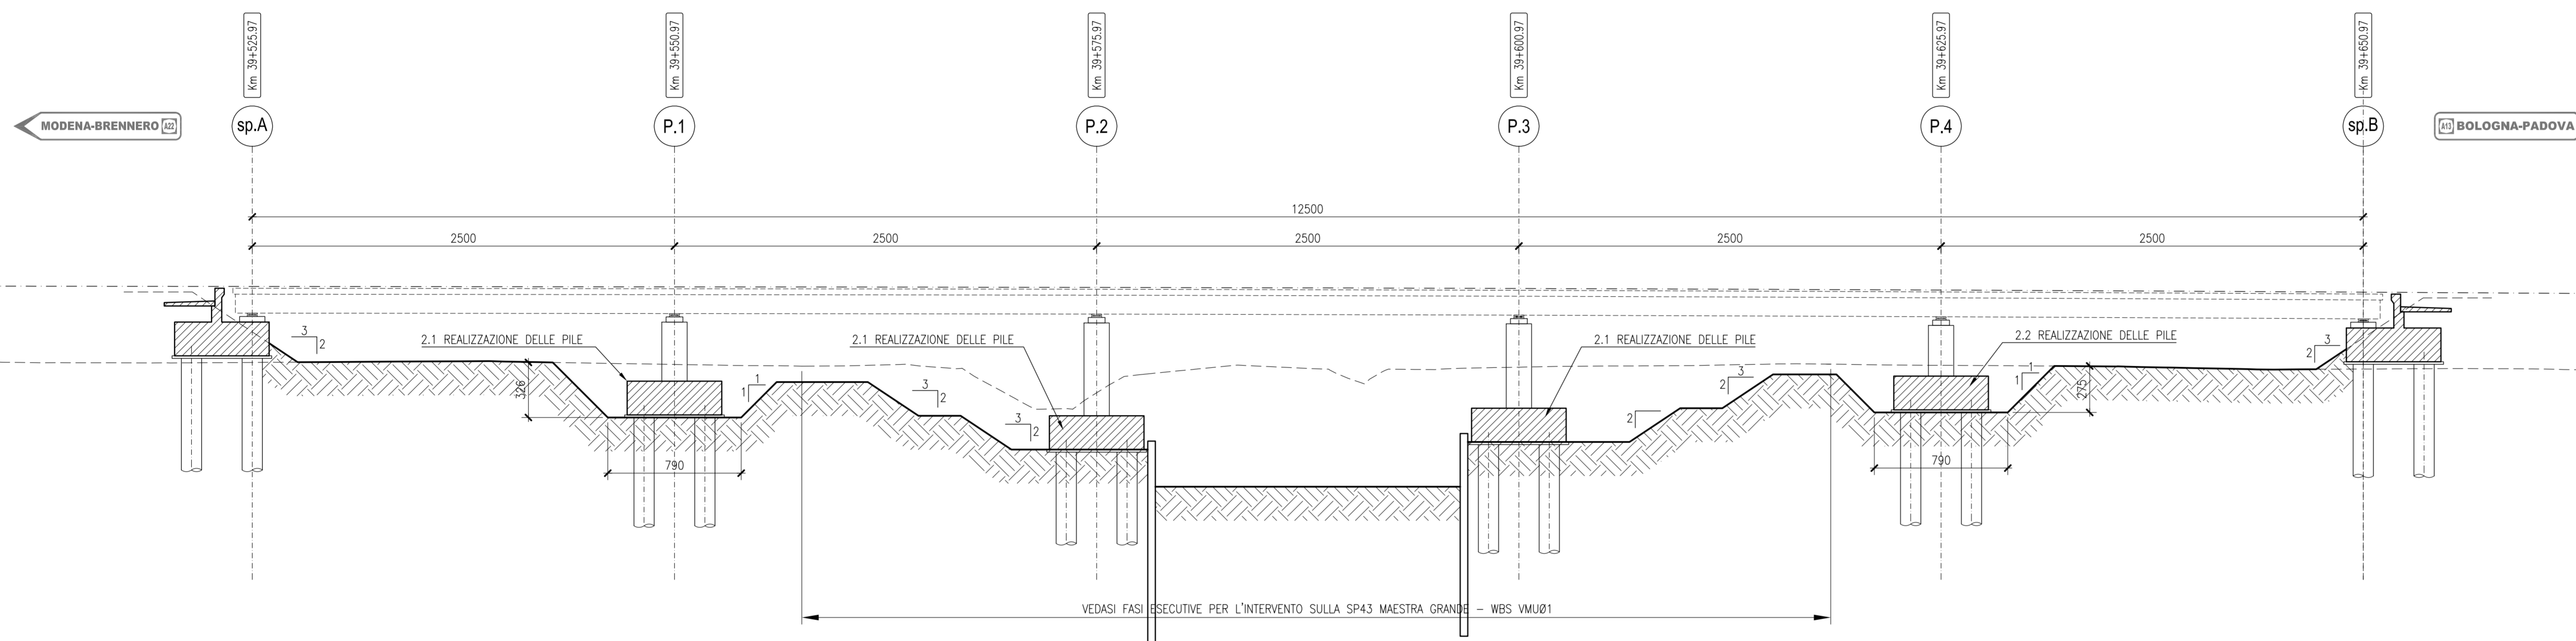

FASE 1
PROFILO
SCALA 1:200

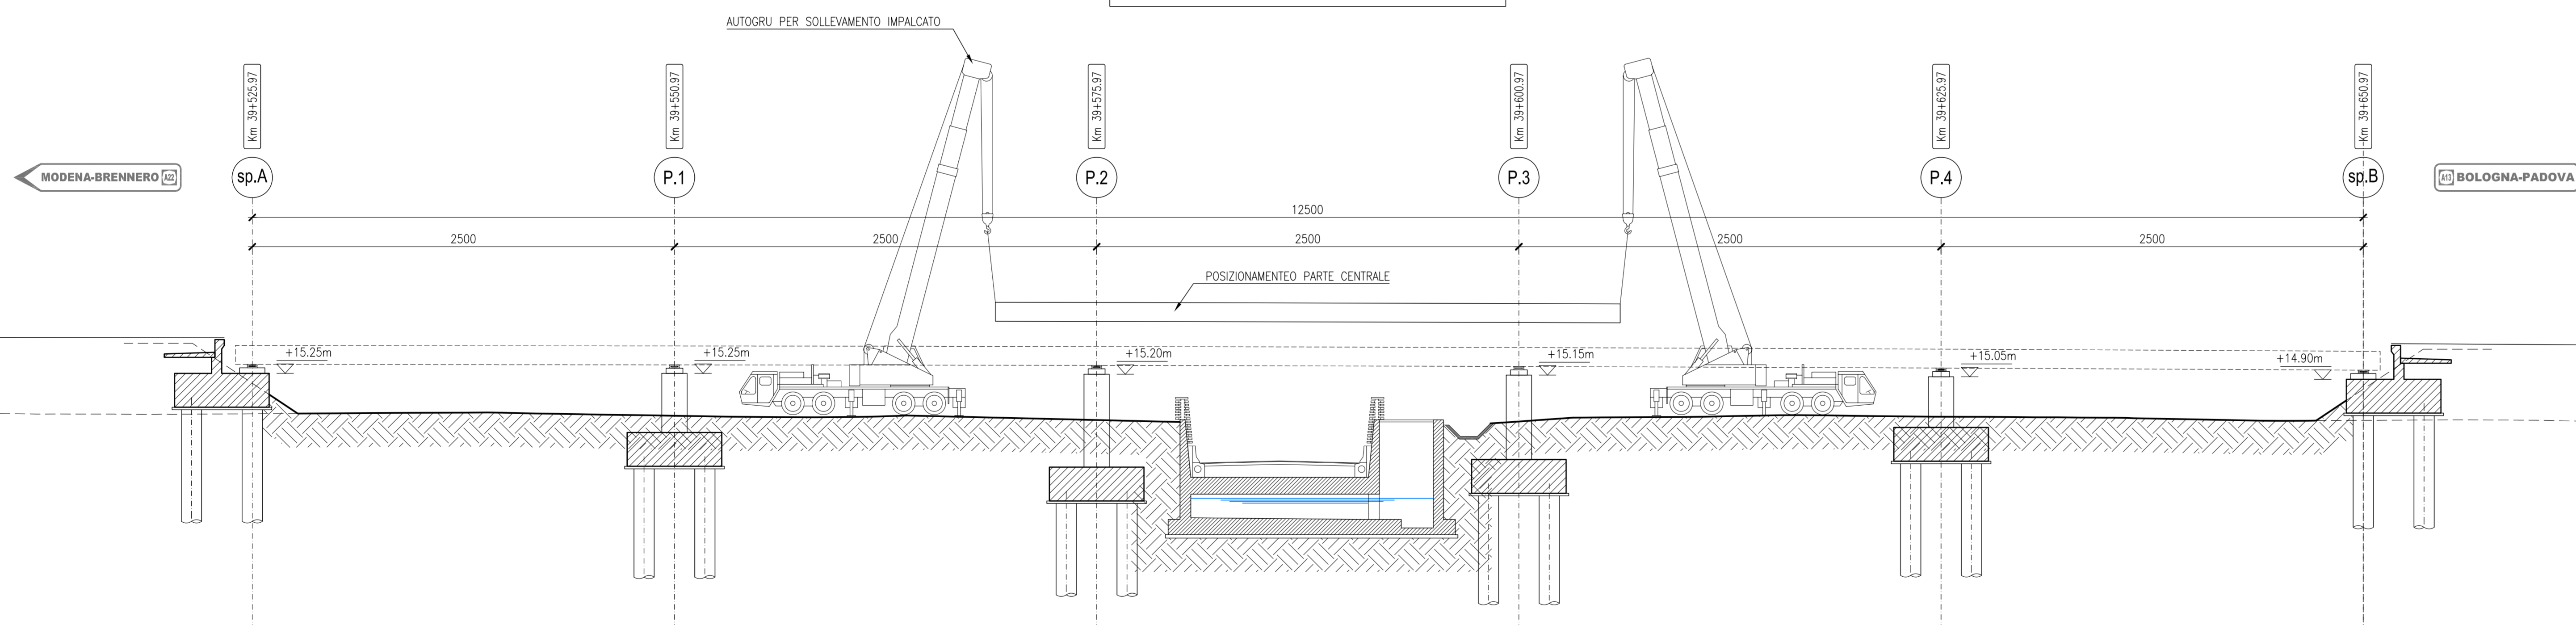


FASE 2
PROFILO
SCALA 1:200

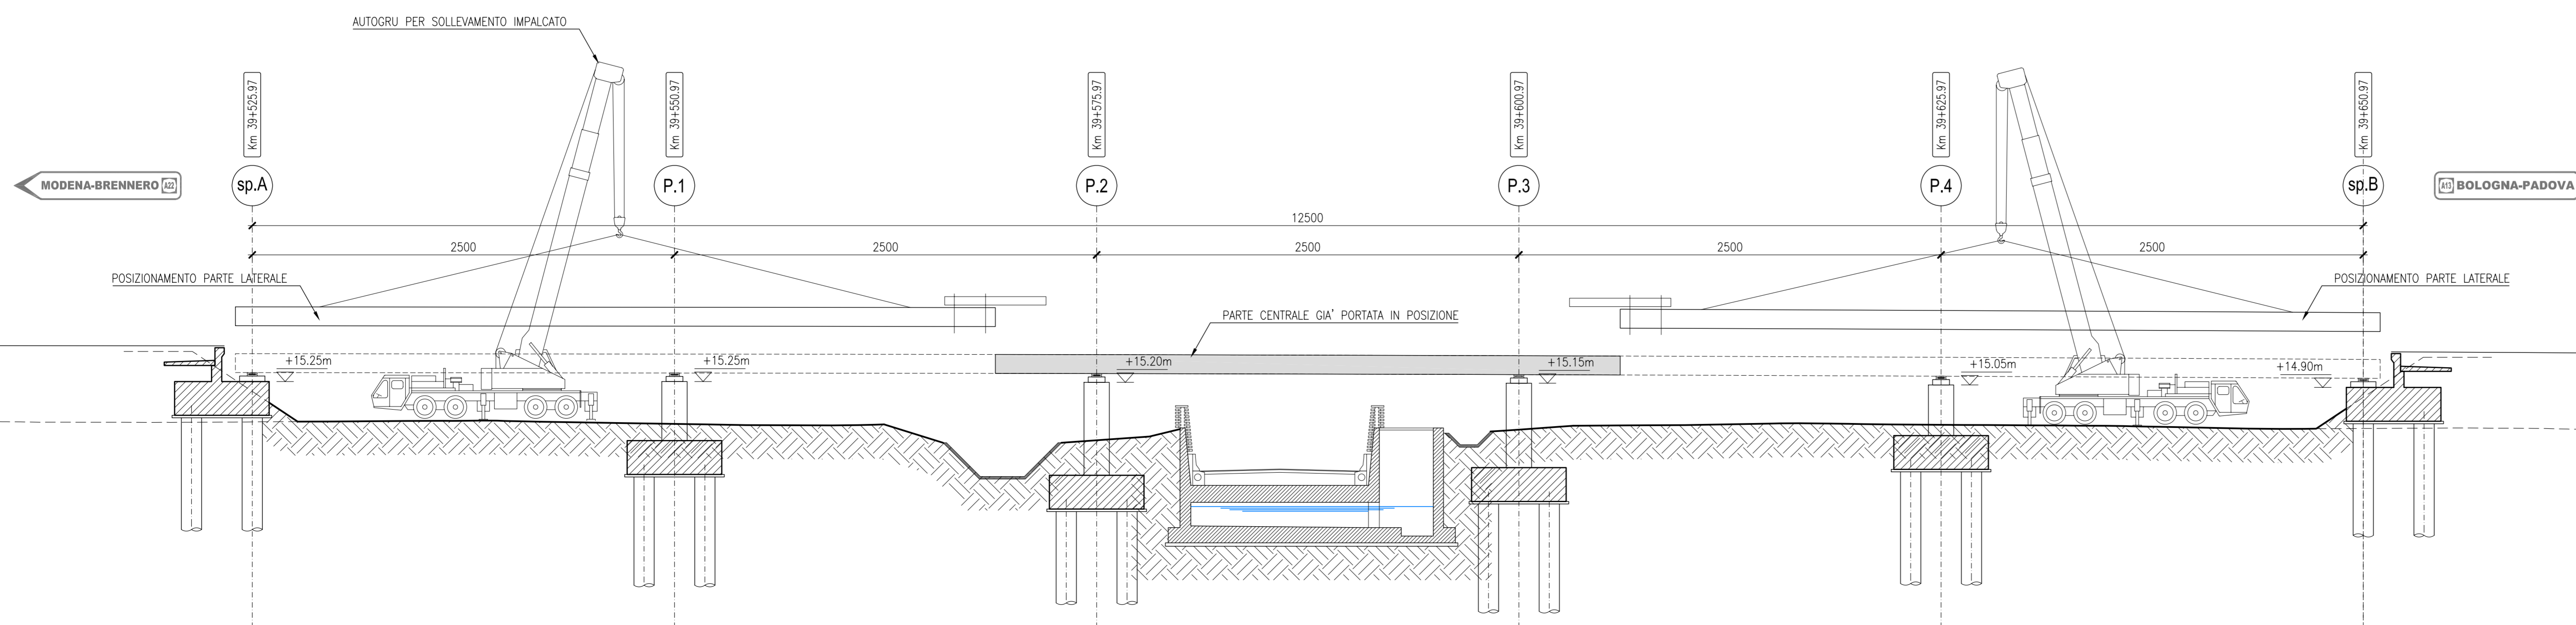

FASI ESECUTIVE OPERE PROVVISORIALI

FASI ESECUTIVE IMPALCATO

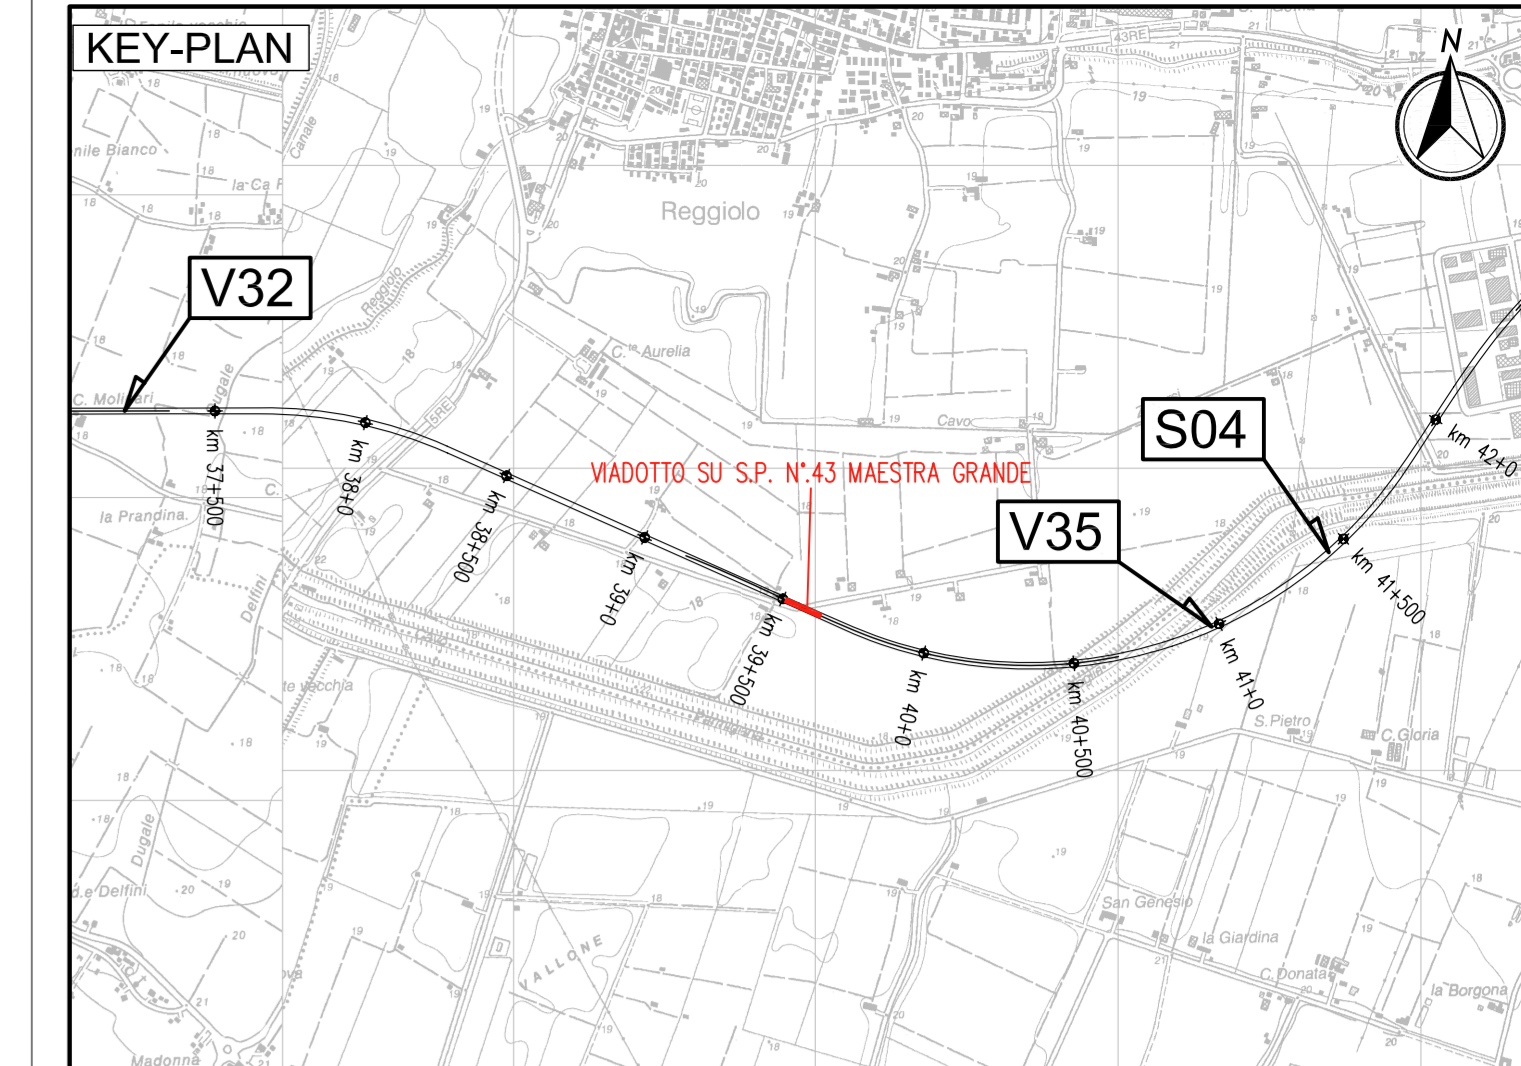

LEGENDA



ELABORATI DI RIFERIMENTO

PD_0_A36_AV105_0_CM_RC_01 RELAZIONE ILLUSTRATIVA
 PD_0_A36_AV105_0_CM_RC_01 RELAZIONE DI CALCOLO
 PD_0_000_0000_0_GT_FC_04 TIPOLOGIE DI OPERE PROVVISORIALI A PRESIDIO DEGLI SCAVI 1/2
 PD_0_000_0000_0_GT_FC_05 TIPOLOGIE DI OPERE PROVVISORIALI A PRESIDIO DEGLI SCAVI 2/2
 PD_0_000_0000_0_GT_RC_01 RELAZIONE DI CALCOLO OPERE PROVVISORIALI A PRESIDIO DEGLI SCAVI

CARATTERISTICHE DEI MATERIALI

PD_0_000_0000_0_GE_TB_01 TABELLA MATERIALI E CLASSI DI ESPOSIZIONE CALCESTRUZZO
 PD_0_000_0000_0_GE_KT_02 VITA UTILE E CLASSI D'USO DELLE OPERE

NOTE

(*) E' NECESSARIO PREVEDERE L'ESECUZIONE DI POZZI DI EMUNGIMENTO PER GARANTIRE IL PROSGUOGAMENTO DEL FONDO SCAVO
 LE MISURE SONO RIFERITE ALL'ASSE DI TRACCIAMENTO
 LE QUOTE SONO ESPRESSE IN CM (SALVO OVE DIVERSAMENTE INDICATO)
 GLI ANGOLI SONO ESPRESSE IN GRADI CENTESIMALI

IL CONCESSIONARIO
Regione Emilia-Romagna
ARC AUTOSTRADA REGIONALE CISPADANA

IL CONCESSIONARIO
ARC AUTOSTRADA REGIONALE CISPADANA

AUTOSTRADA REGIONALE CISPADANA DAL CASELLO DI REGGIOLO-ROLO SULLA A22 AL CASELLO DI FERRARA SUD SULLA A13
 CODICE C.U.P. E8180800060009

PROGETTO DEFINITIVO

ASSE AUTOSTRADALE (COMPRESIVO DEGLI INTERVENTI LOCALI DI COLLEGAMENTO VIARIO AL SISTEMA AUTOSTRADALE)
 OPERE STRUTTURALI
 OPERE D'ARTE MAGGIORI - VIADOTTI
 AV105 - VIADOTTO SU S.P. N° 43 MAESTRA GRANDE (PARTECIPANZE)
 FASI ESECUTIVE E OPERE PROVVISORIALI

IL PROGETTISTA
 Ing. Antonello Mezzalana
 Albo Ing. Bologna n° 5225 A
 Ing. Giancarlo Guadagnini
 Albo Ing. Ravenna n° 700 A
 Ing. Enrico Salvi
 Albo Ing. Reggio Emilia n° 945

IL CONCESSIONARIO
 Autostrada Regionale Cispadana S.p.A.
 A. Fagnocchi
 G. Guadagnini
 E. Salvi

| | | | | | | | | | | |
|----------------------------|------------|-------------|-------------|-----------|-------------|-----------|-------------|--------------|---------------|----------|
| G | | | | | | | | | | |
| F | | | | | | | | | | |
| E | | | | | | | | | | |
| D | | | | | | | | | | |
| C | | | | | | | | | | |
| B | | | | | | | | | | |
| A | 17/04/2012 | EMISSIONE | | | | | | A. Fagnocchi | G. Guadagnini | E. Salvi |
| IDENTIFICAZIONE ELABORATO | | DESCRIZIONE | | REDAZIONE | | CONTROLLI | | APPROVAZIONE | | |
| NUM. PROVA | PROVA | DATA | DESCRIZIONE | DATA | DESCRIZIONE | DATA | DESCRIZIONE | DATA | DESCRIZIONE | |
| 2/1/1 | P1 | 03/05/12 | AV105 | 03/05/12 | AV105 | 03/05/12 | AV105 | 03/05/12 | AV105 | |
| MAGGIO 2012 SCALA 1:200 | | | | | | | | | | |