
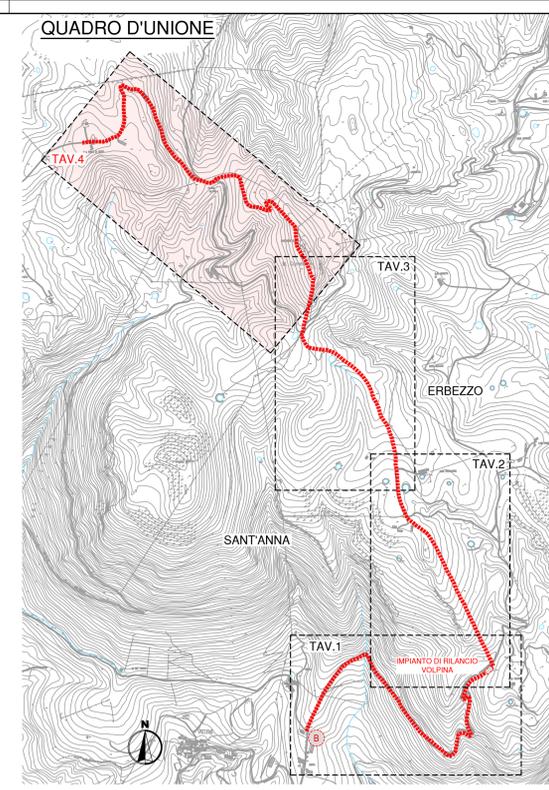
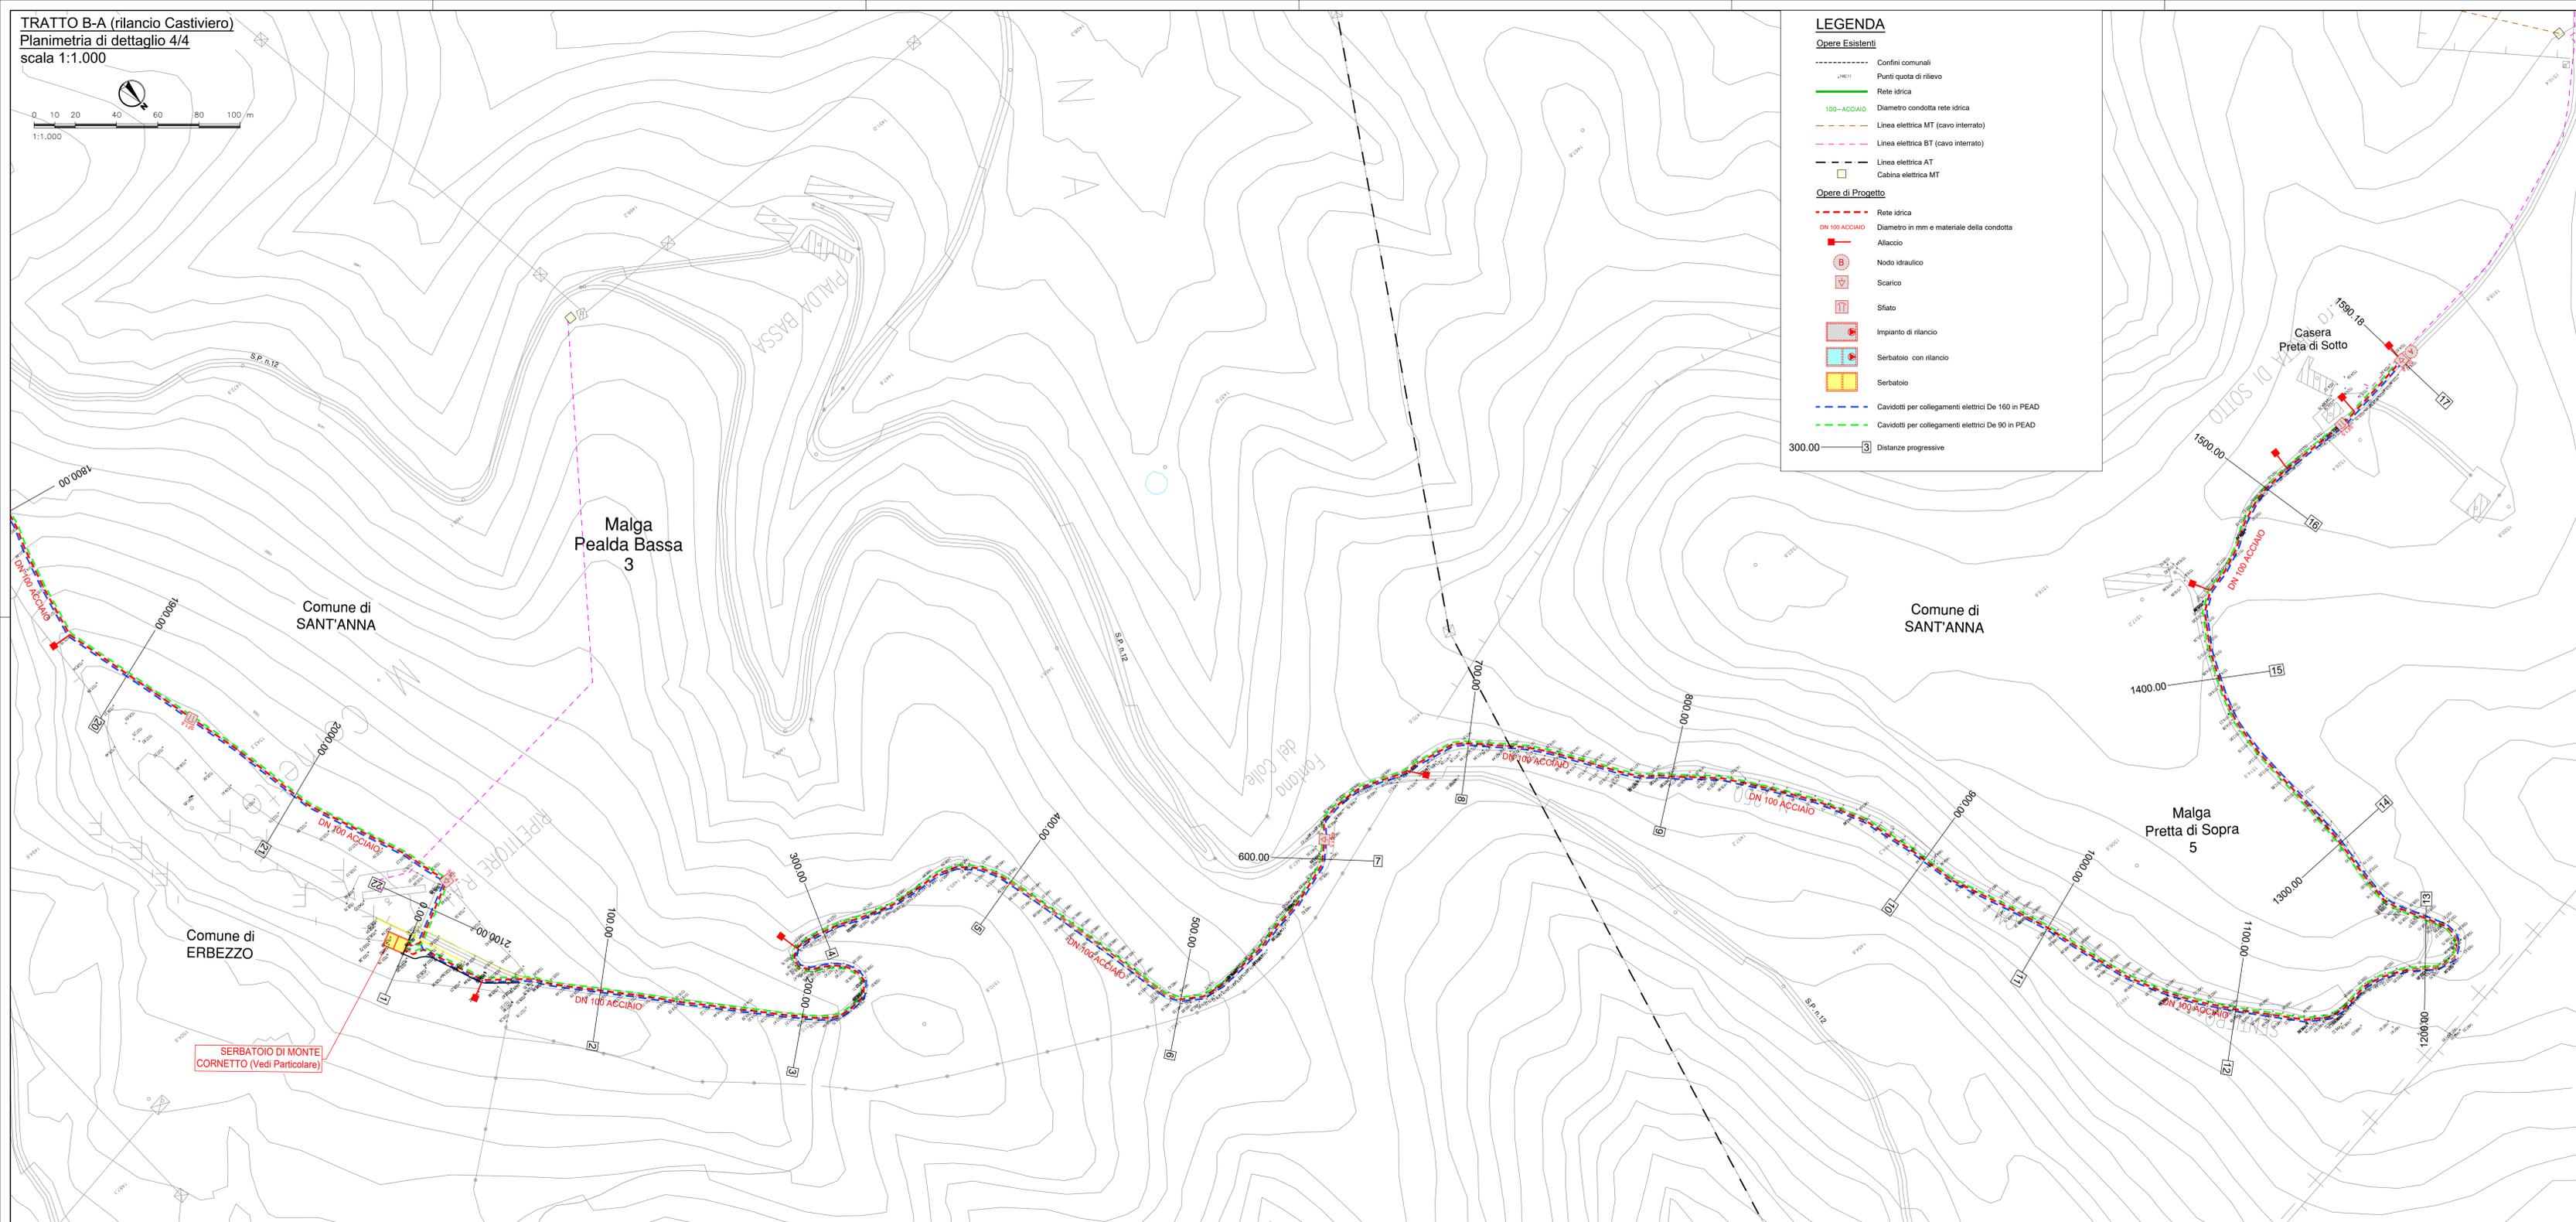


**TRATTO B-A (rilancio Castiviero)**  
**Planimetria di dettaglio 4/4**  
 scala 1:1.000

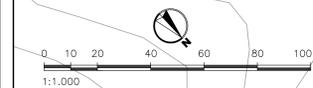

**RETI TECNOLOGICHE E VIABILITA' MALGHE DELLA LESSINIA**  
 - Comuni di S. Anna d'Alfaedo, Erbezzo e Bosco Chiesanuova -

**PROGETTO DEFINITIVO**

**PL10 - PLANIMETRIA DI PROGETTO - COMUNE DI SANT'ANNA D'ALFAEDO 4-4**

<b>PROGETTISTA</b> INGEGNERIA <b>ZP</b> Via Dufour, 21/3 37057 San Donà di Po (VR) Tel. 0471.30.77.00 - Fax 0471.30.77.16 www.zp.it	<b>RILIEVI TOPOGRAFICI</b> geom. Andrea Lati - S. Anna d'Alfaedo (VR)	<b>REVISIONE</b> 01 02	<b>DATA REVISIONE</b> Settembre 2021 ***
<b>RESPONSABILE GENERALE DELLA PROGETTAZIONE E DELLE INTEGRAZIONI SPECIALISTICHE</b> Ing. Corrado Petris N° 1830 ORDINE DEGLI ING. DI VENEZIA	<b>SECUREZZA</b> geom. Marco Turcozzi - S. Bonifacio (VR)	<b>CODICE CUP</b> I26H1900070005	
<b>PROGETTISTA IDRAULICO</b> Ing. Nicola Bisetto N° 42937 ORDINE DEGLI ING. DI TREVISO	<b>GEOLOGIA</b> dot. Cristiano Mastroluigi - S. Pietro in Cariano (VR)	<b>CODICE INTERVENTO</b> S1001900	
<b>PROGETTISTA DEL DOCUMENTO SPECIALISTICO</b> Ing. Nicola Bisetto N° 42937 ORDINE DEGLI ING. DI TREVISO	<b>PIANO PARTICOLARE ED ESROPRI</b> Ing. Flavio Lati - S. Anna d'Alfaedo (VR)	<b>CODICE INTERVENTO AATO</b> "Potenziamento acquedotto della Lessinia" A.2 - 01	
<b>DATA</b> Novembre 2020	<b>ASSISTENZA ARCHEOLOGICA</b> dot. Gianfranco Valle - S. Cipriano Po (PV)	<b>RUP</b>	

Questo documento non può essere copiato o riprodotto senza autorizzazione, ogni violazione verrà perseguita a norma di legge.  
 Ing. Umberto Arti