DN 100 mm - ACCIAIO	DN 100 mm - ACCIAIO	DN 100 mm - ACCIAIO	DN 100 mm - ACCIAIO	DN 100 mm - ACCIAIO
TERRENO NATURALE	STRADA COMUNALE STERRATA	STRADA COMUNALE STERRATA	STRADA COMUNALE STERRATA	STRADA PROVINCIALE ASFALTATA	STRADA PROVINCIALE STERRATA

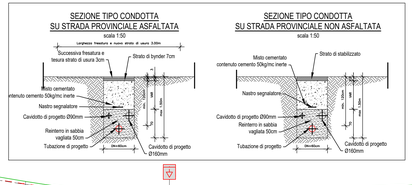

QUADRO D'UNIONE

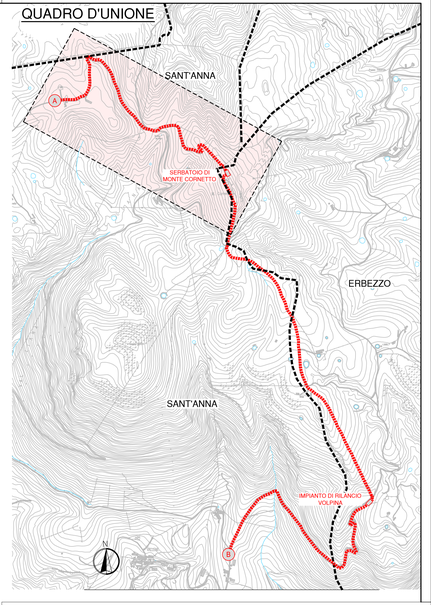

S

TERRENO
CONDOTTA DI PROGETTO
LINEA DI FONDO SCAVO
SFIATO
SCARICO

PROFILO LONGITUDINALE

scala 1:1000/1:1000

NUOVO SERBATOIO DI MONTE CORNETTO

QT.RIF. 1400.00

| | | | |