

LEGENDA

NORD GEOGRAFICO

ELABORATI DI RIFERIMENTO

PD_0_A06_AVI06_0_CM_RG_01 RELAZIONE ILLUSTRATIVA
PD_0_A06_AVI06_0_CM_RC_01 RELAZIONE DI CALCOLO


CARATTERISTICHE DEI MATERIALI

PD_0_0000_0000_0_GE_TB_01 TABELLA MATERIALI E CLASSI DI ESPOSIZIONE CALCESTRUZZO
PD_0_0000_0000_0_GE_KT_02 VITA UTILE E CLASSI D'USO DELLE OPERE


NOTE

LE MISURE SONO RIFERITE ALL'ASSE DI TRACCIAMENTO
LE QUOTE SONO ESPRESSE IN CM (SALVO OVE DIVERSAMENTE INDICATO)
GLI ANGOLI SONO ESPRESSE IN GRADI CENTESIMALI

PROSPETTO LATO SX
SCALA 1:500

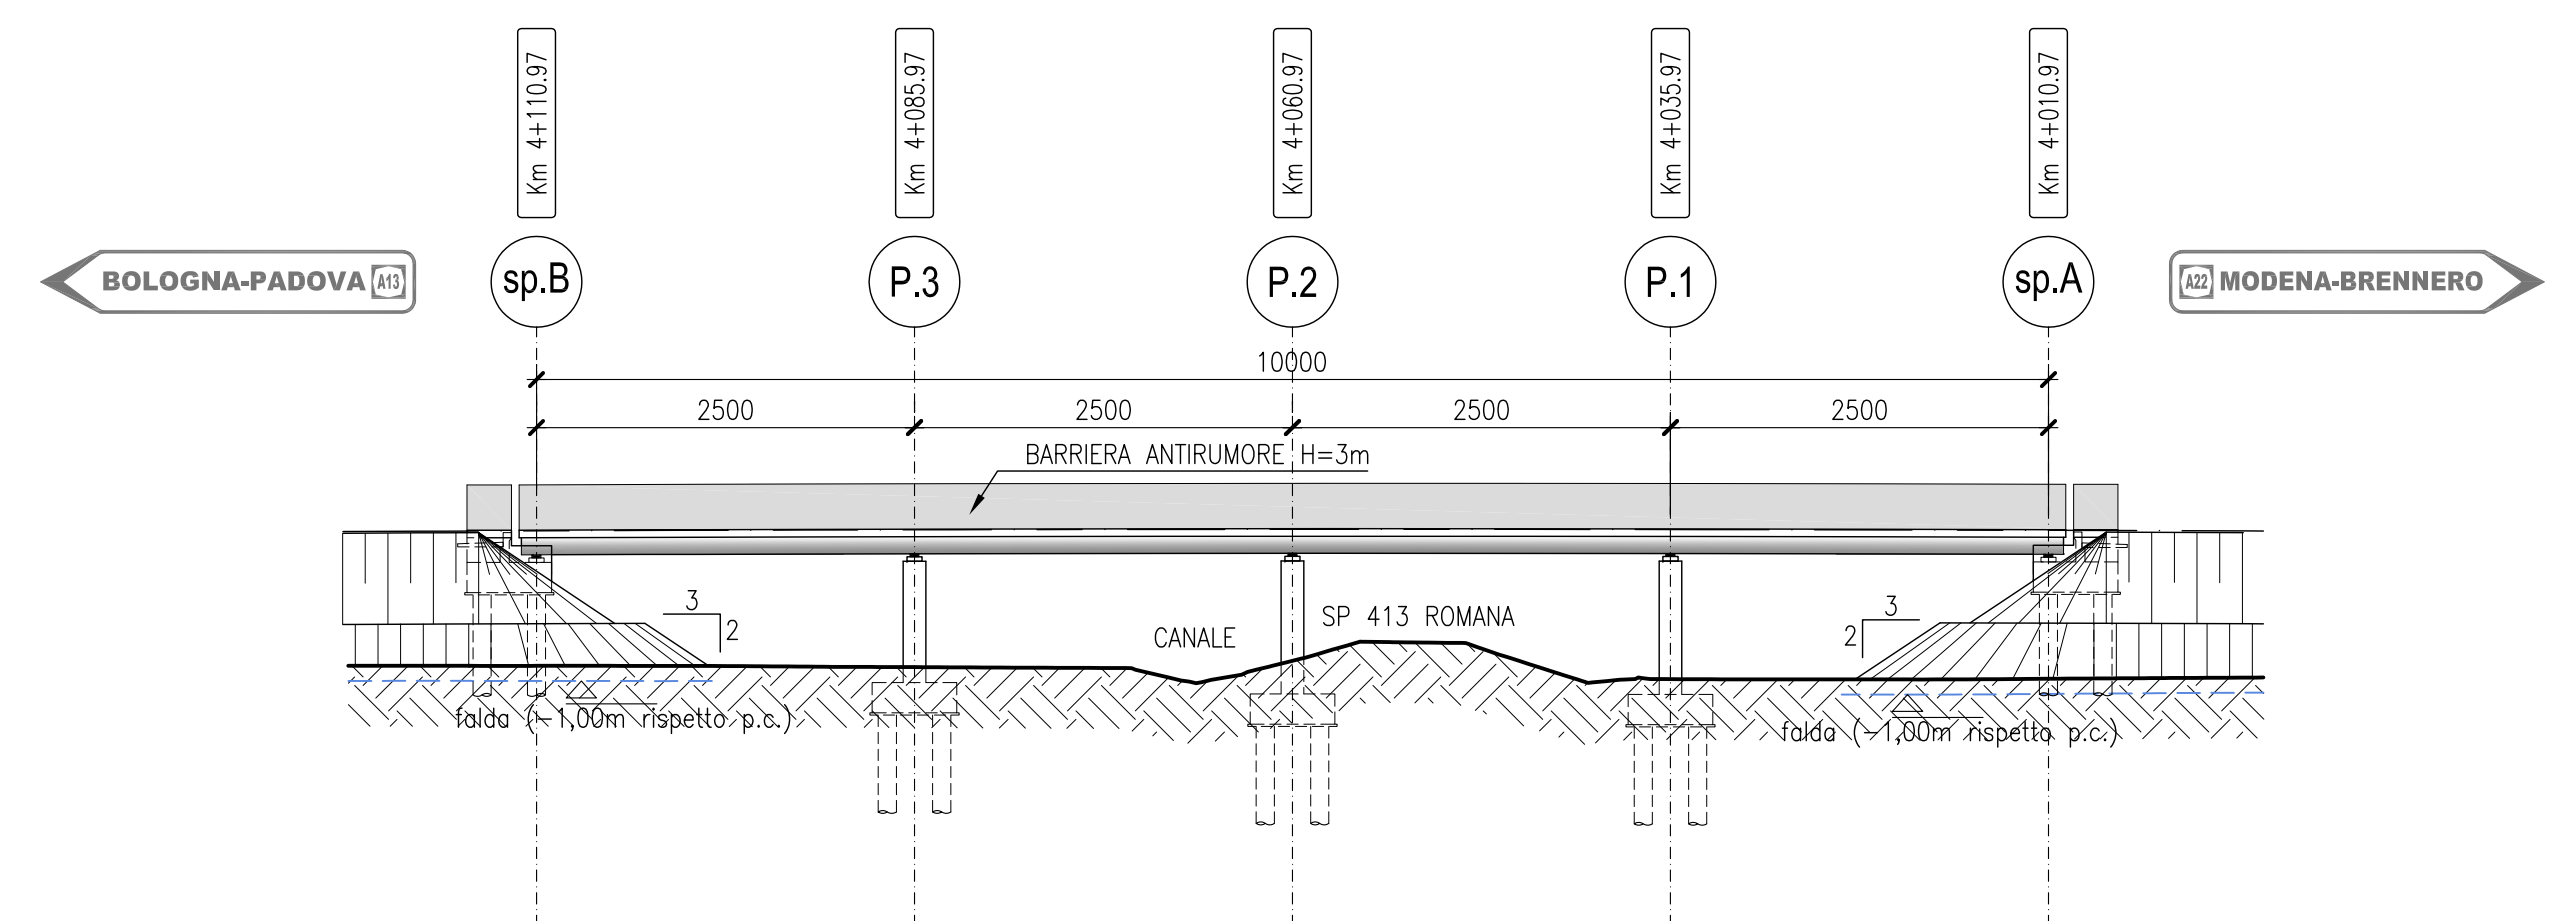

PROSPETTO LATO DX
SCALA 1:500

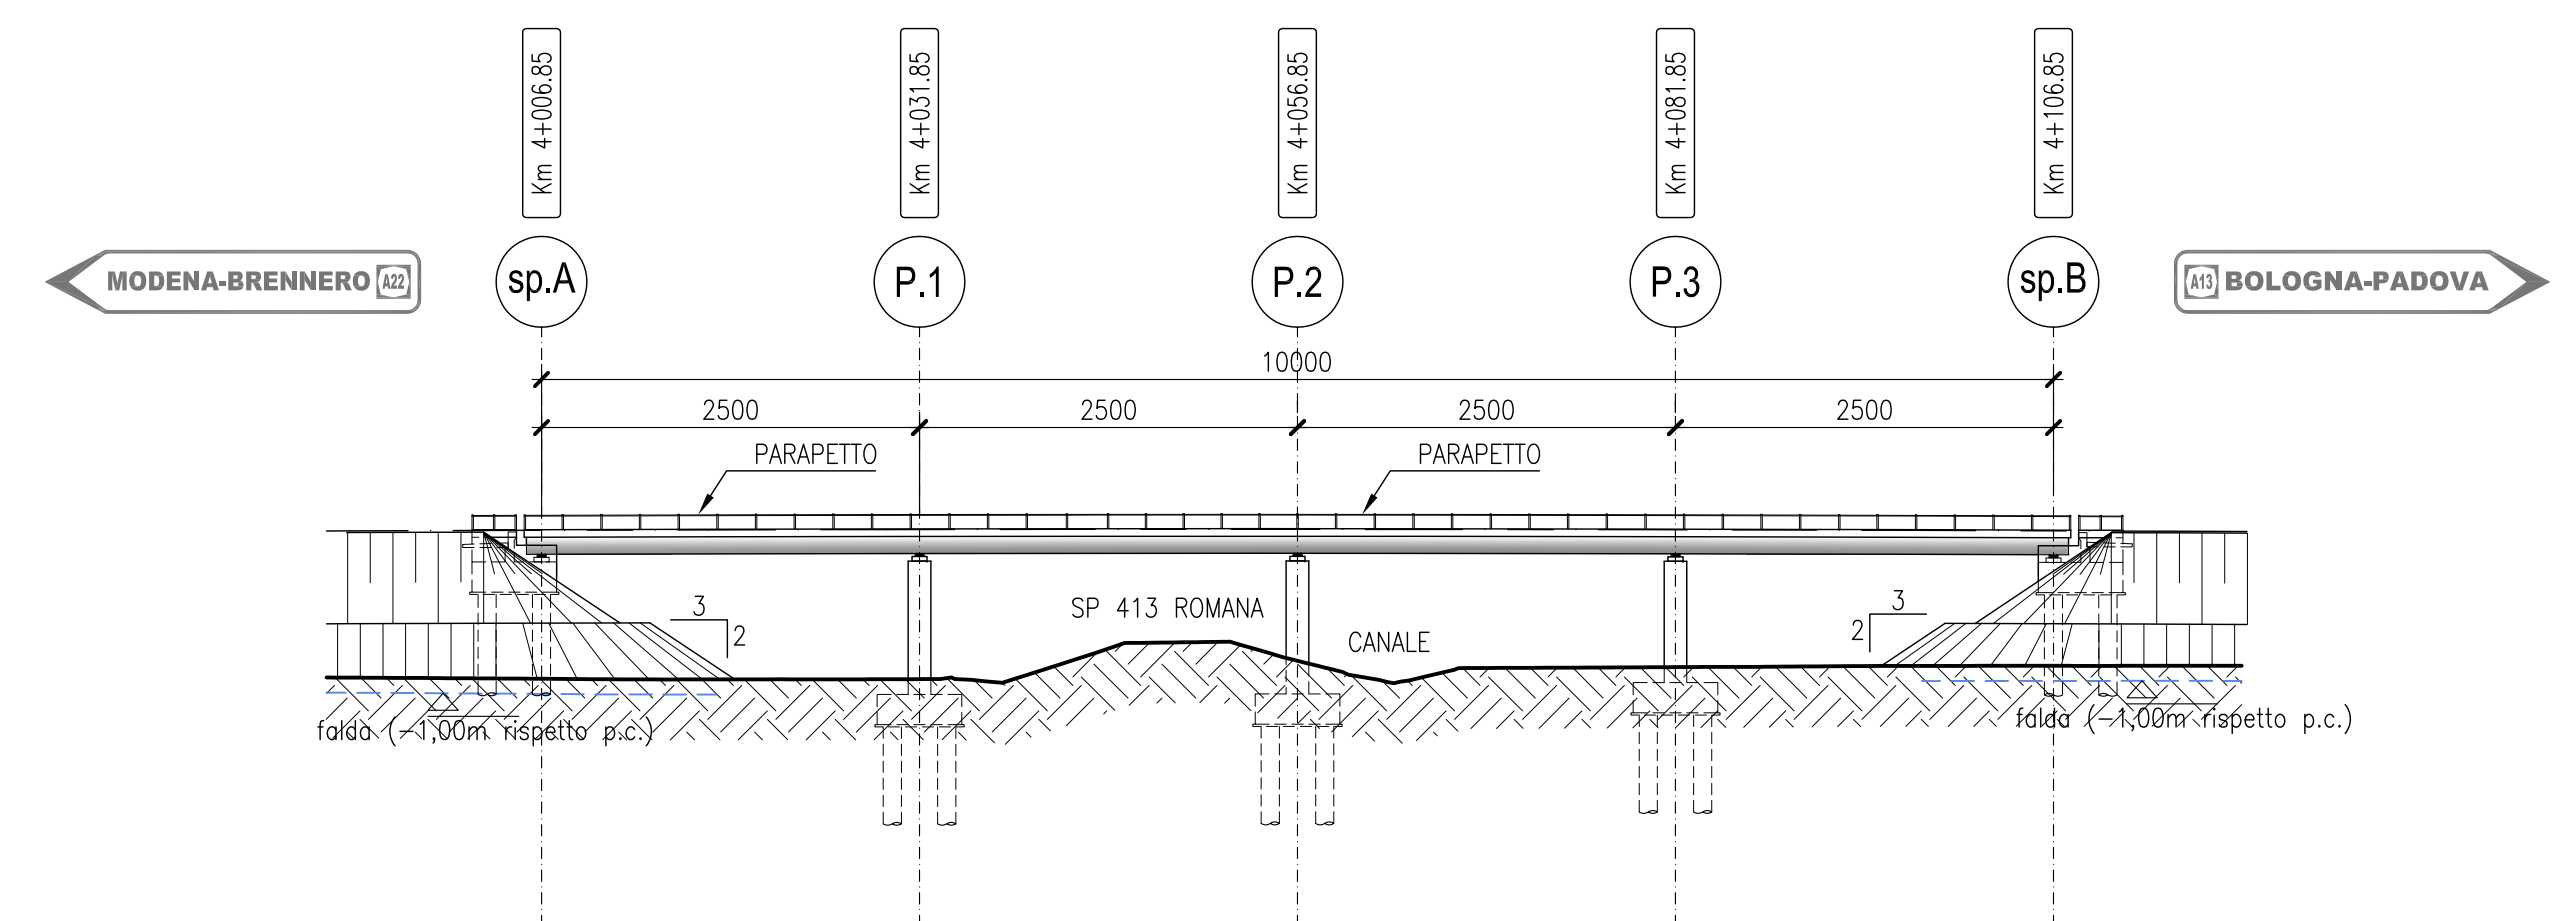

IL CONCEDENTE: Regione Emilia-Romagna

IL CONCESSIONARIO: ARCA AUTOSTRADA REGIONALE CISPADANA

AUTOSTRADA REGIONALE CISPADANA
DAL CASELLO DI REGGIOLO-ROLO SULLA A22
AL CASELLO DI FERRARA SUD SULLA A13
CODICE C.U.P. E81808000060009

PROGETTO DEFINITIVO

ASSE AUTOSTRADALE (COMPRESIVO DEGLI INTERVENTI LOCALI DI COLLEGAMENTO VIARIO AL SISTEMA AUTOSTRADALE)
OPERE STRUTTURALI

OPERE D'ARTE MAGGIORI - VIADOTTI
AVI06 - VIADOTTO SU S.P. N. 413 ROMANA (NOVI)
PLANIMETRIA E PROSPETTI

IL PROGETTISTA: Ing. Antonello Mezzalana, Albo Ing. Bologna n° 5225 A
Ing. Giancarlo Guadagnini, Albo Ing. Ravenna n° 700 A
Ing. Emilio Salsi, Albo Ing. Reggio Emilia n° 945

RESPONSABILE INTEGRAZIONE PRESTAZIONI SPECIALISTICHE: Ing. Emilio Salsi

IL CONCESSIONARIO: Autostrade Regionali Caspado S.p.A. - A. Fagnocchi, G. Guadagnini, E. Salsi

DATA: 17.04.2012
EMISSIONE

IDENTIFICAZIONE ELABORATO: DESCRIZIONE: A. Fagnocchi, G. Guadagnini, E. Salsi

DATA: 17.04.2012
EMISSIONE

SCALA: 1:500