


TRACCIATI DI PROGETTO

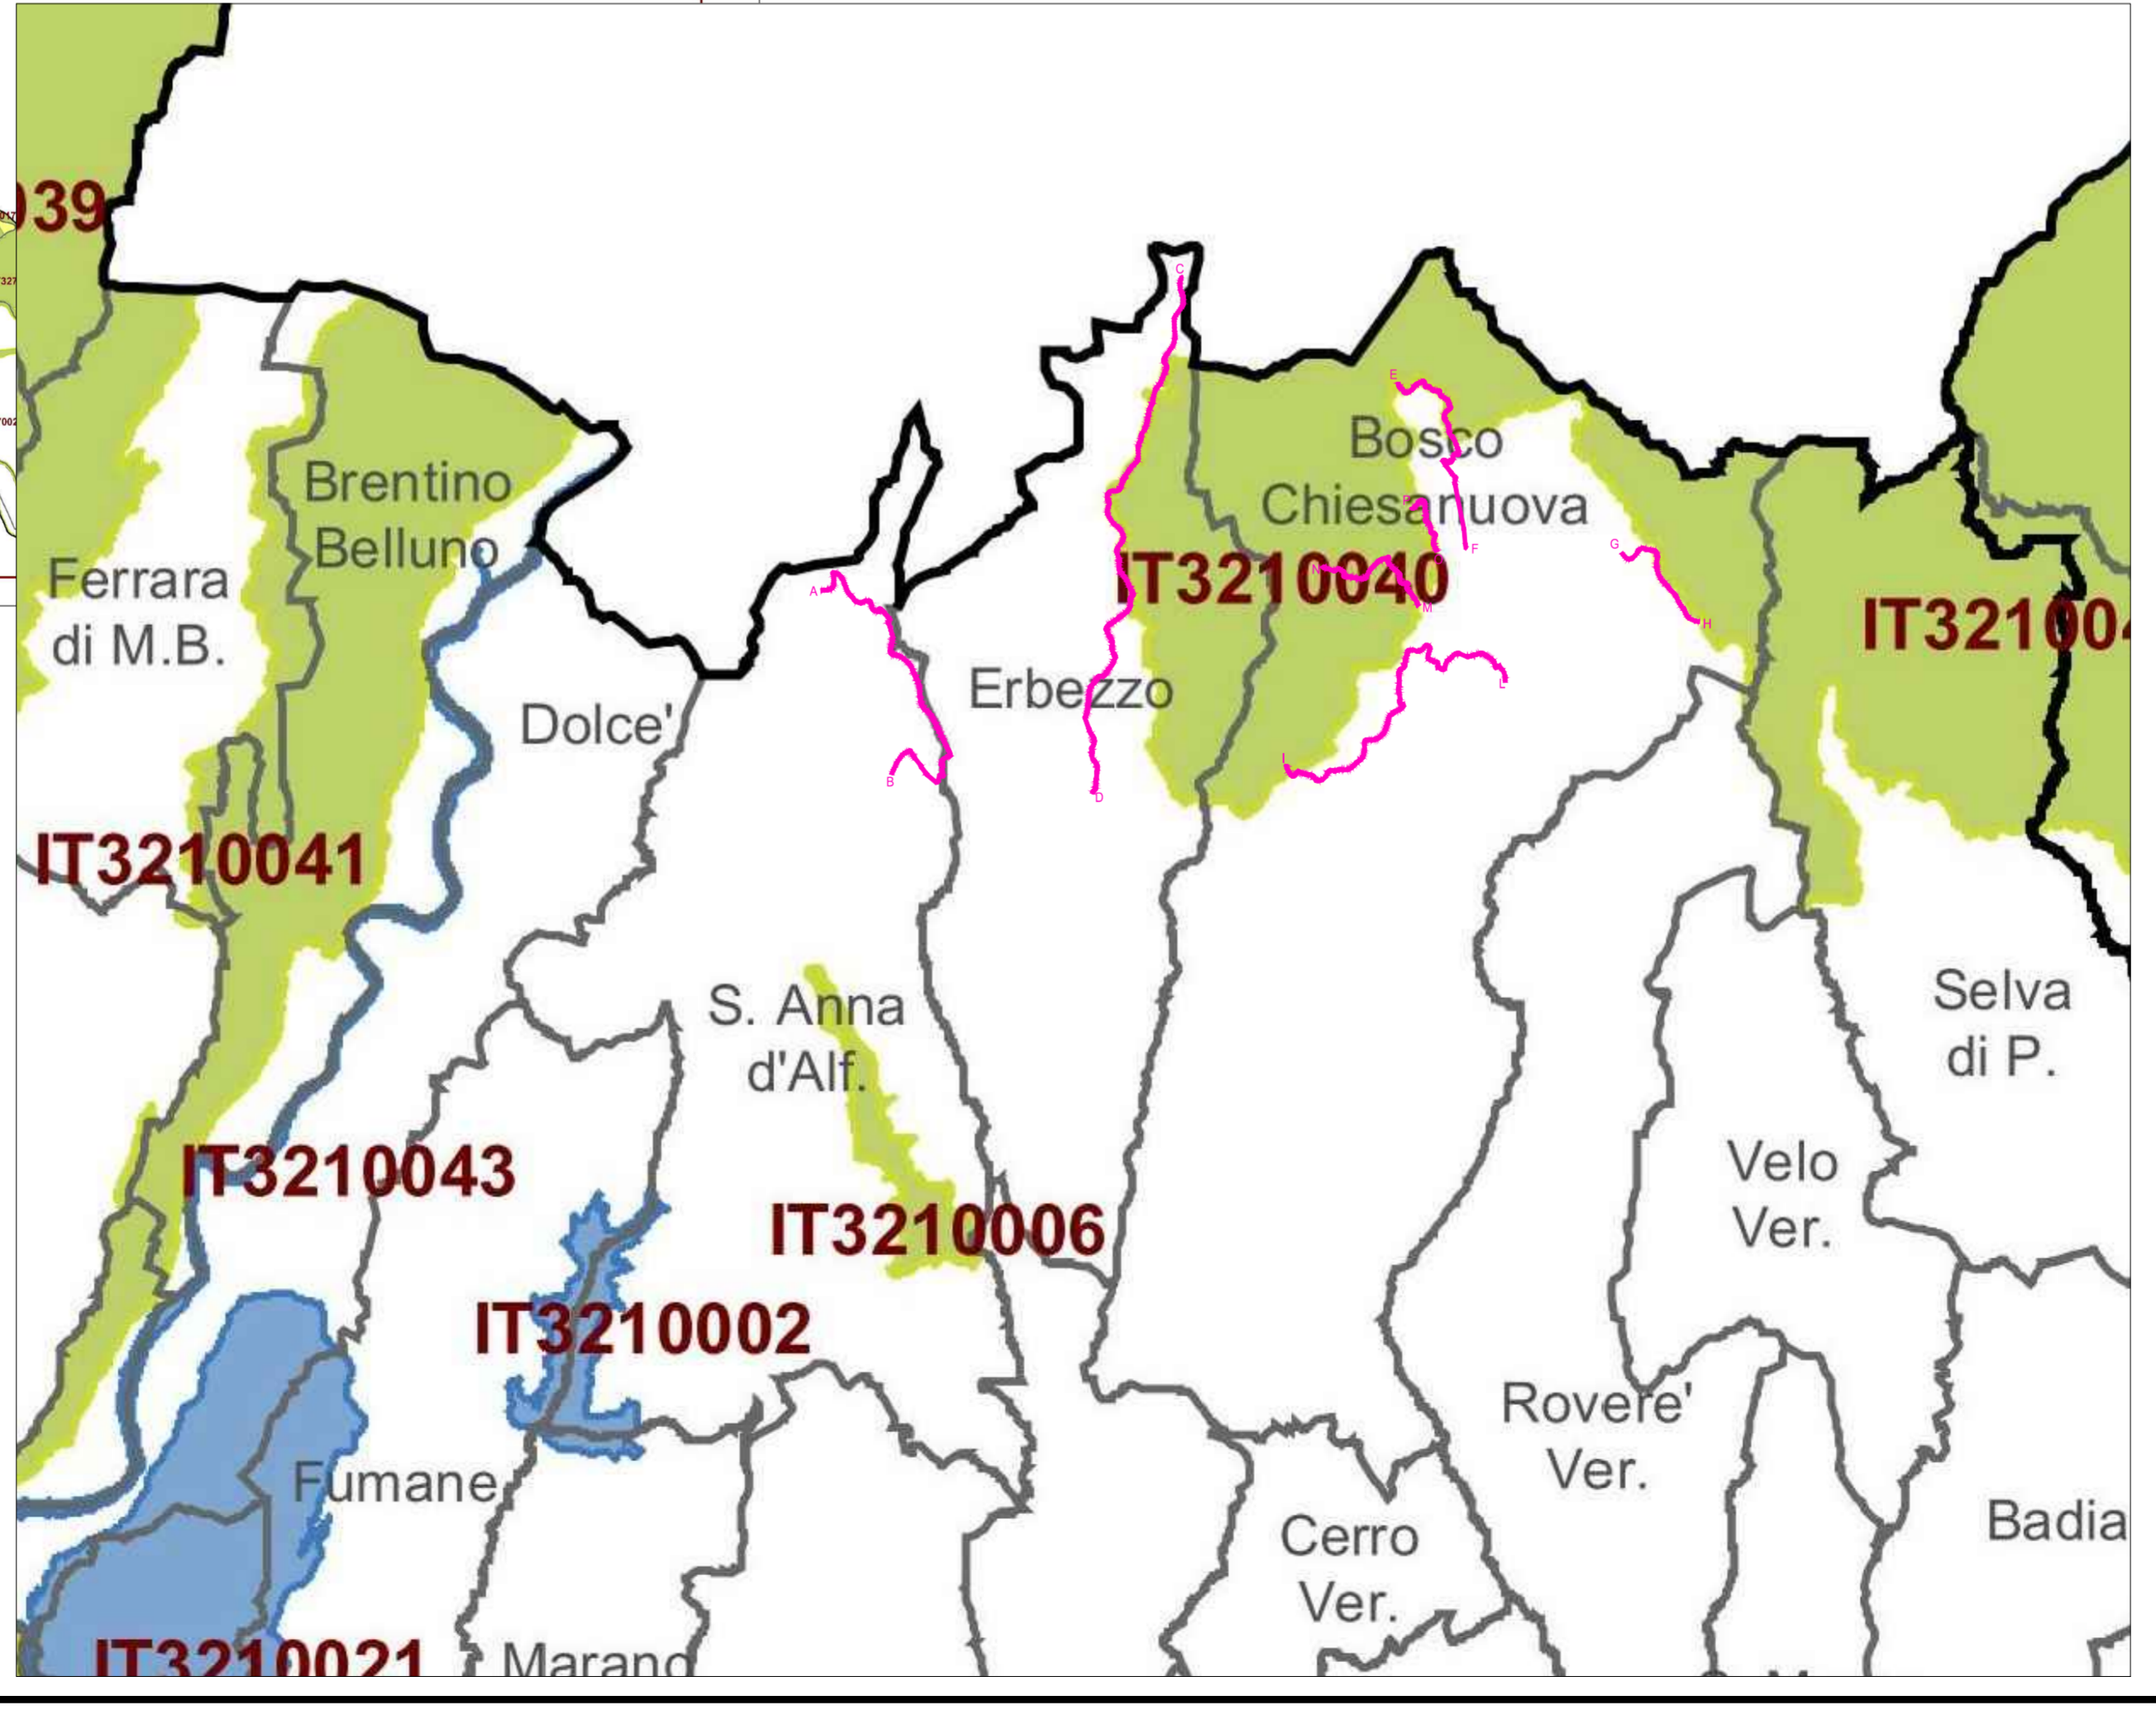

REGIONE DEL VENETO

provincia **verona**

FONDO COMUNI CONFINANTI

ATO VERONESE
Consiglio di Bacino Veronese

Acque **Veronesi**

RETI TECNOLOGICHE E VIABILITA' MALGHE DELLA LESSINIA
- Comuni di S. Anna d'Alfaedo, Erbezzo e Bosco Chiesanuova -

PROGETTO DEFINITIVO

RE10.12 - SIA-Allegato - RETE NATURA 2000

<p>PROGETTISTA INGEGNERIA 2P Via DufAim, 27/3 37063 Alpe (VI) tel. 0421.30.77.00 - fax. 0421.30.77.16 e-mail: info@ingegneria2p.it</p> <p>RESPONSABILE GENERALE DELLA PROGETTAZIONE E DELLE INTEGRAZIONI SPECIALISTICHE Ing. Corrado Petris BS % * S CF8-B9 89; @-B: * 8-J9B9C5</p> <p>PROGETTISTA IDRAULICO Ing. Nicola Bisetto BS % * S CF8-B9 89; @-B: * 8-HF9J-GC</p> <p>PROGETTISTA DEL DOCUMENTO SPECIALISTICO SIA - Allegato grafico Architet srl - Arch. Plan. Terr. Gian Arnaldo Caleffi BS % * S CF8-B9 89; @-SF7< * 8-J9FCB5</p> <p>DATA Novembre 2020</p>	<p>RILIEVI TOPOGRAFICI geom. Andrea Laiti - S. Anna d'Alfaedo (VR)</p> <p>SICUREZZA geom. Marco Turozzi - S. Bonifacio (VR)</p> <p>GEOLOGIA dott. Cristiano Mastella - S. Pietro in Cariano (VR)</p> <p>RELAZIONI AMBIENTALI Architer s.r.l. - VERONA</p> <p>PIANO PARTICELLARE ED ESPROPRI Ing. Flavio Laiti - S. Anna d'Alfaedo (VR)</p> <p>ASSISTENZA ARCHEOLOGICA dott. Gianfranco Valle - S. Cipriano Po (PV)</p>	<p>REVISIONE</p> <p>01 02</p>	<p>DATA REVISIONE</p> <p>Settembre 2021 ***</p>
		<p>CODICE CUP I26H19000070005</p> <p>CODICE INTERVENTO 31001900</p> <p>CODICE INTERVENTO AATO "Potenziamento acquedotto della Lessinia" A.2 - 01</p> <p>RUP ing. Umberto Anti</p>	