




PROFILO CASSONE DX
CARPENTERIA
SCALA 1:200

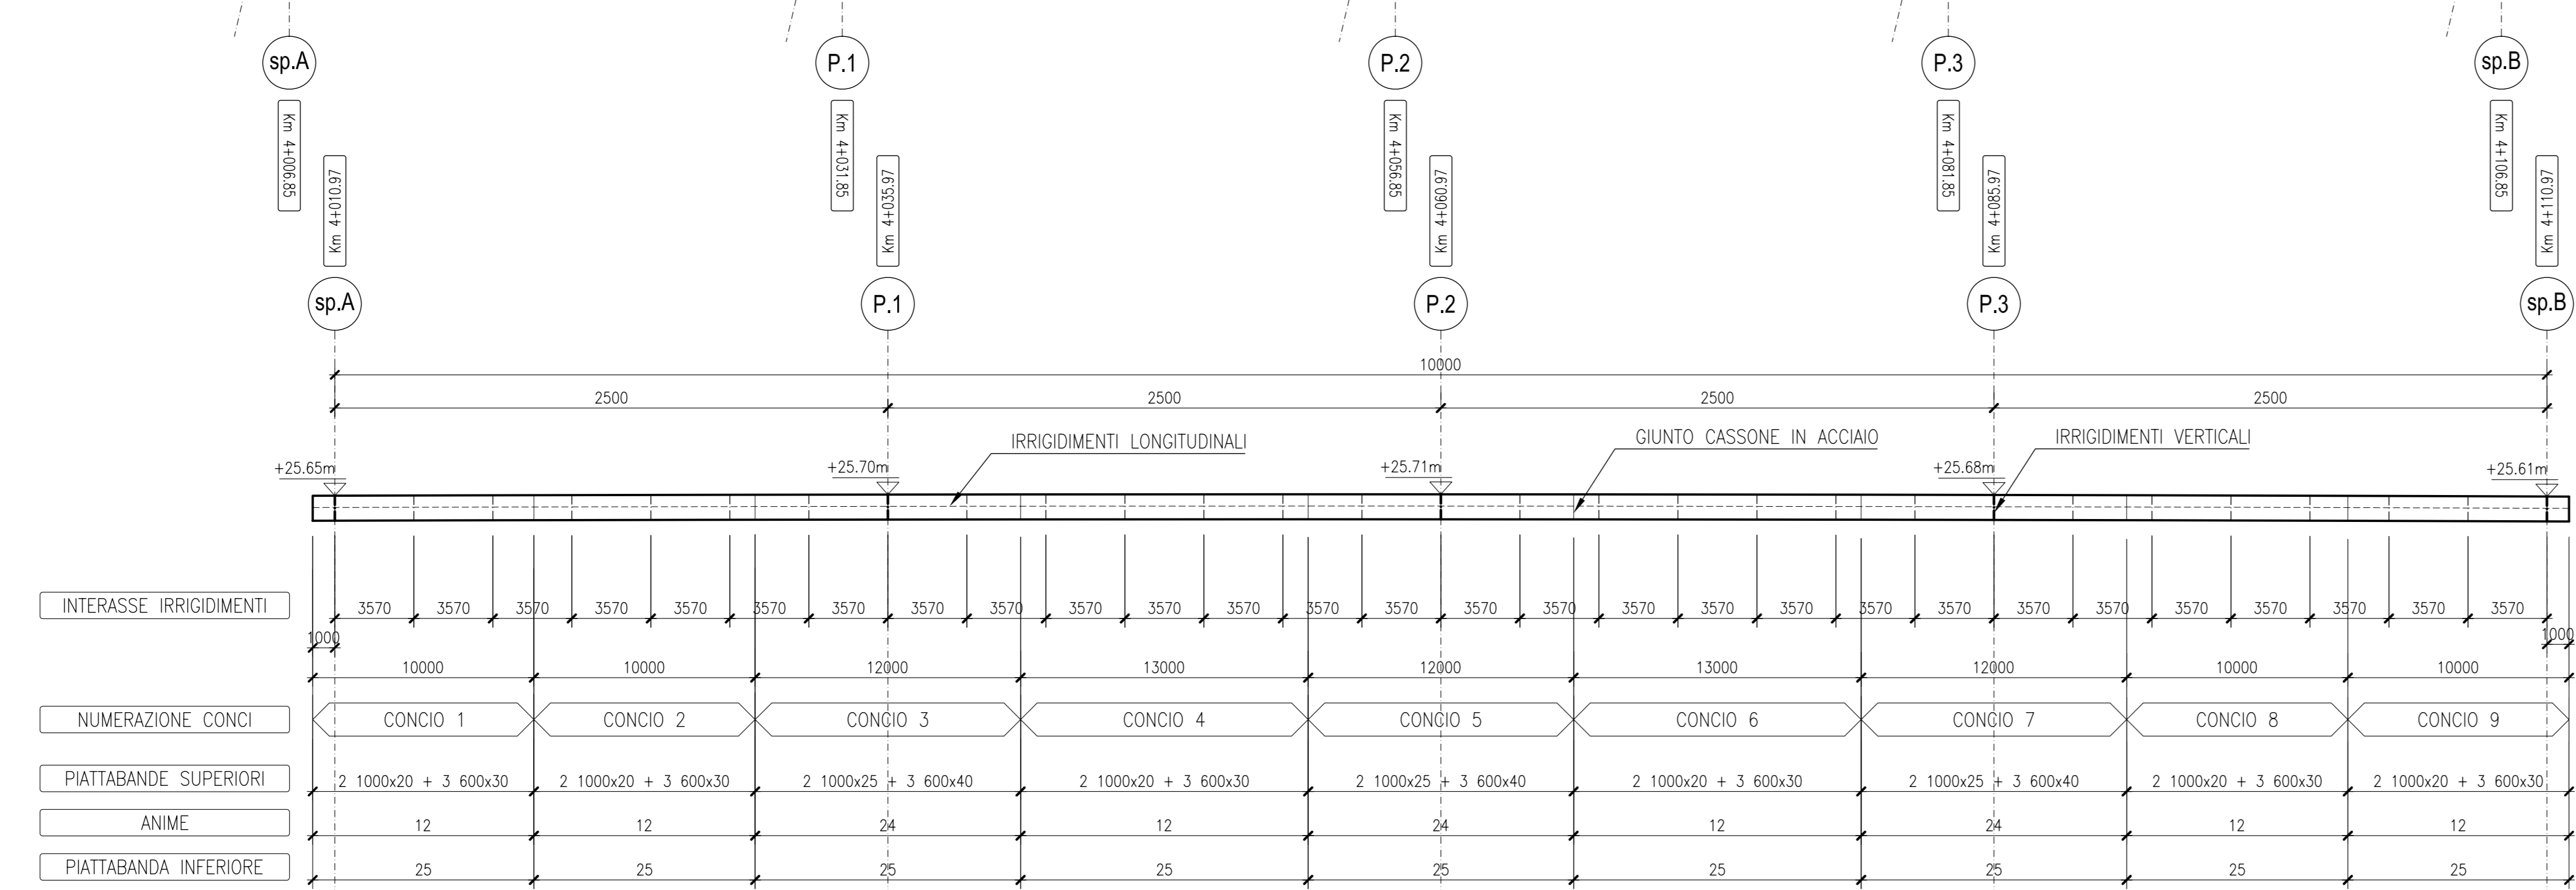



PROFILO CASSONE SX
CARPENTERIA
SCALA 1:200

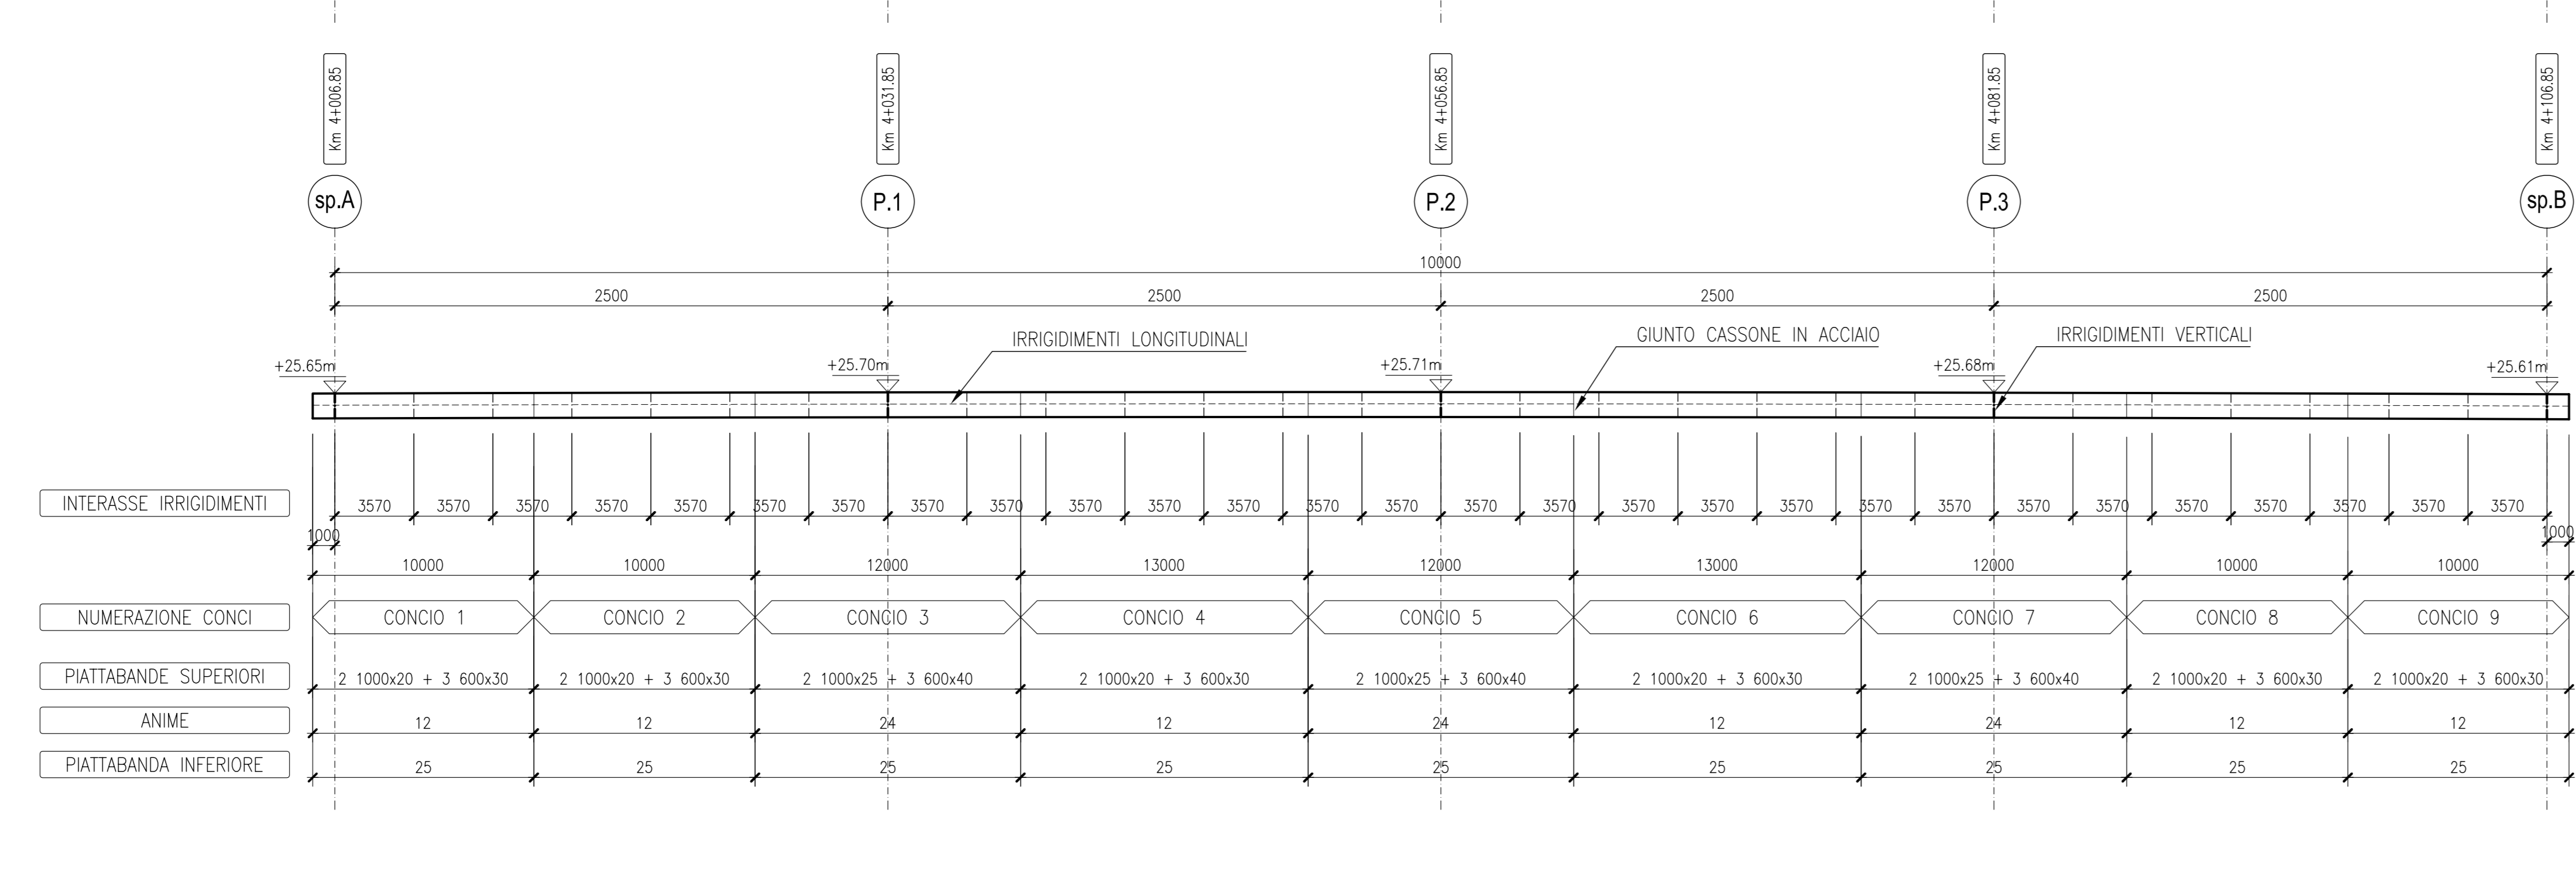

SEZIONE TIPICA
CARPENTERIA
SCALA 1:50

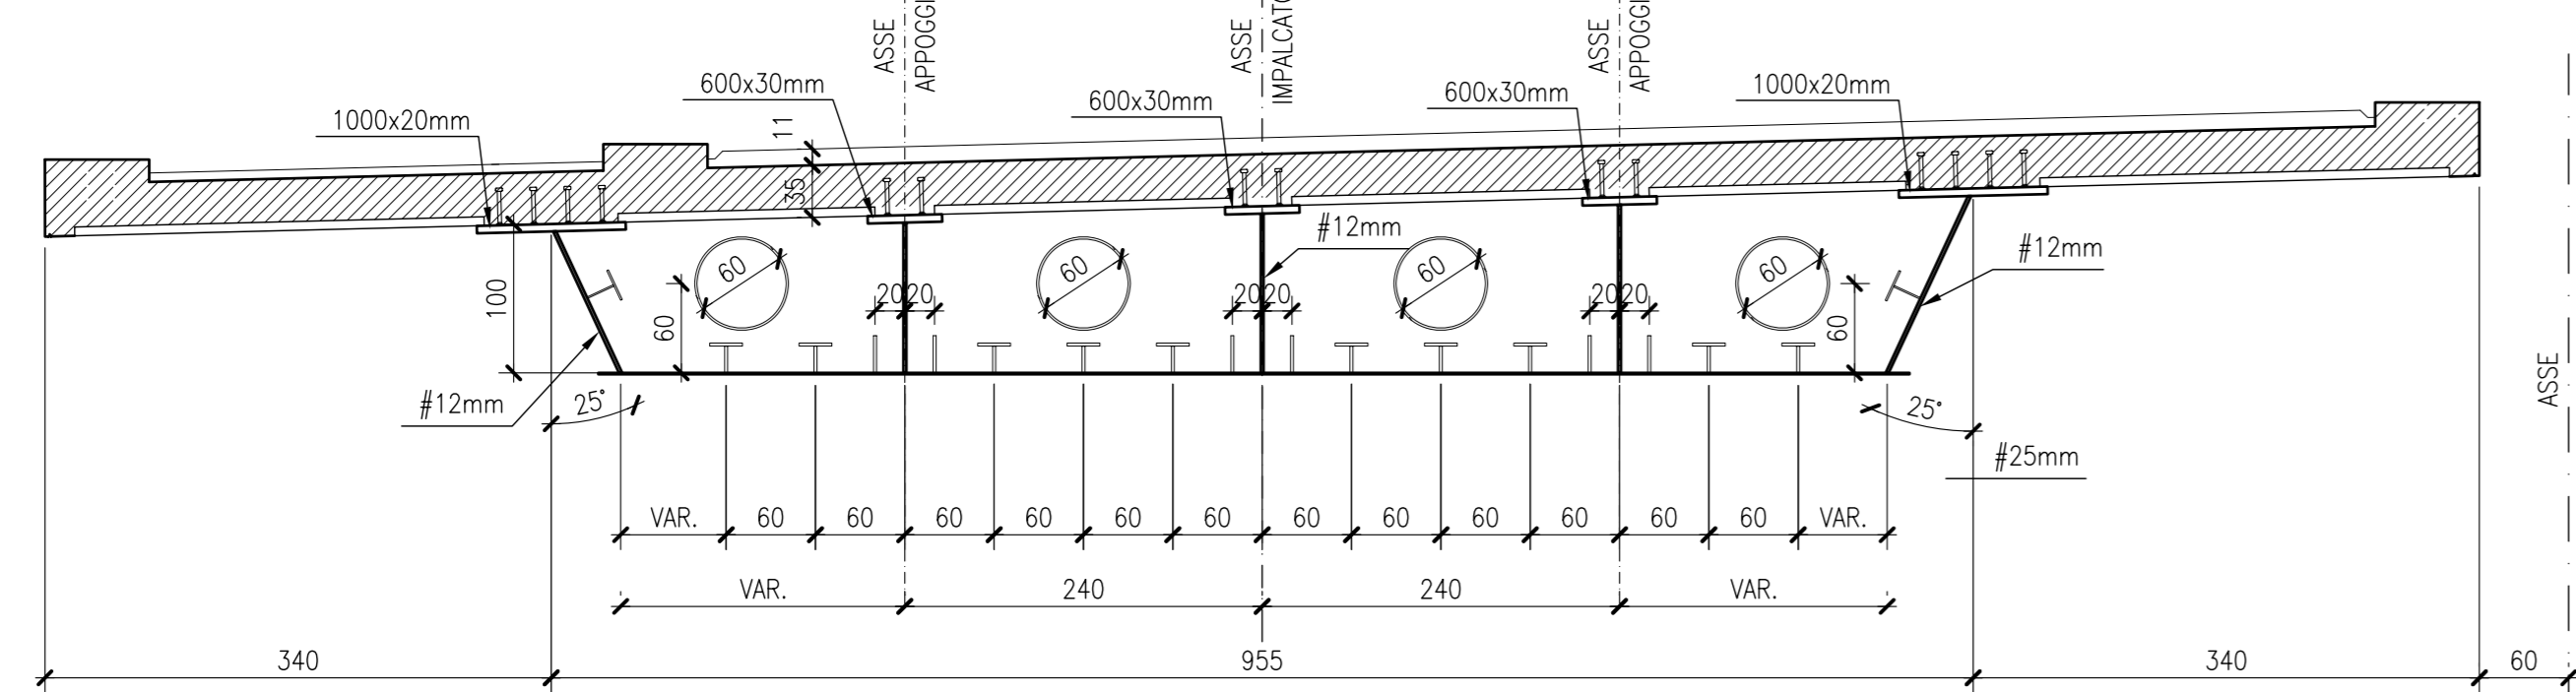

SEZIONE TIPO IN CORRISPONDENZA DEGLI APPOGGI
CARPENTERIA
SCALA 1:50

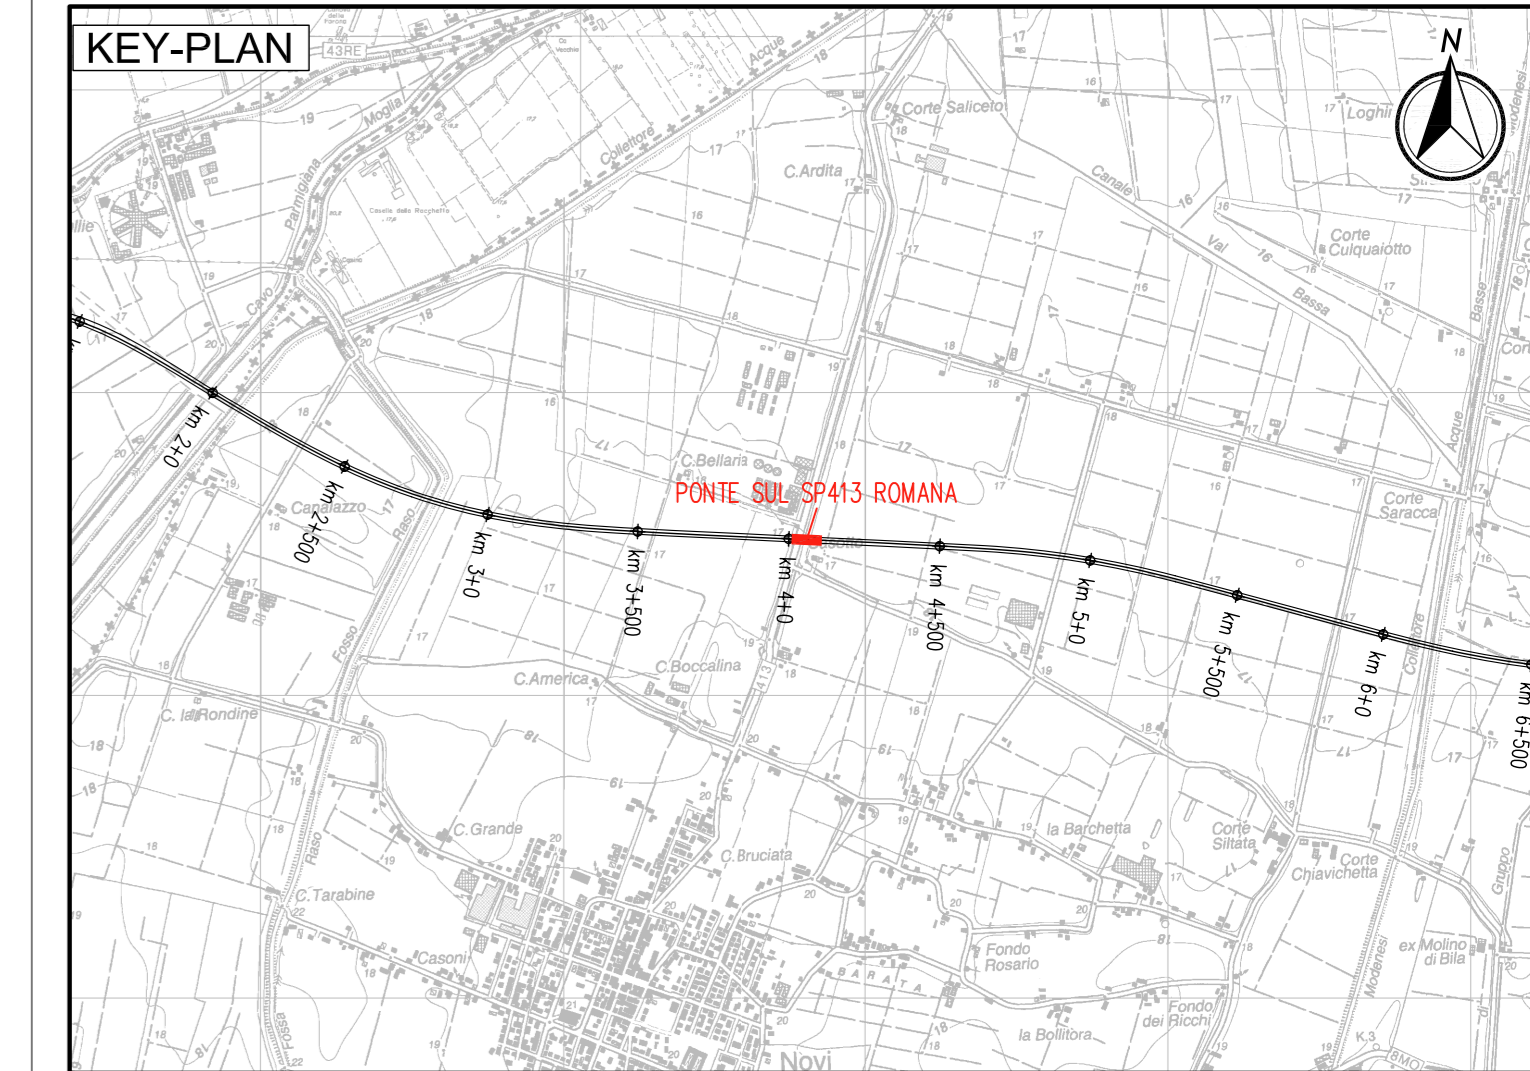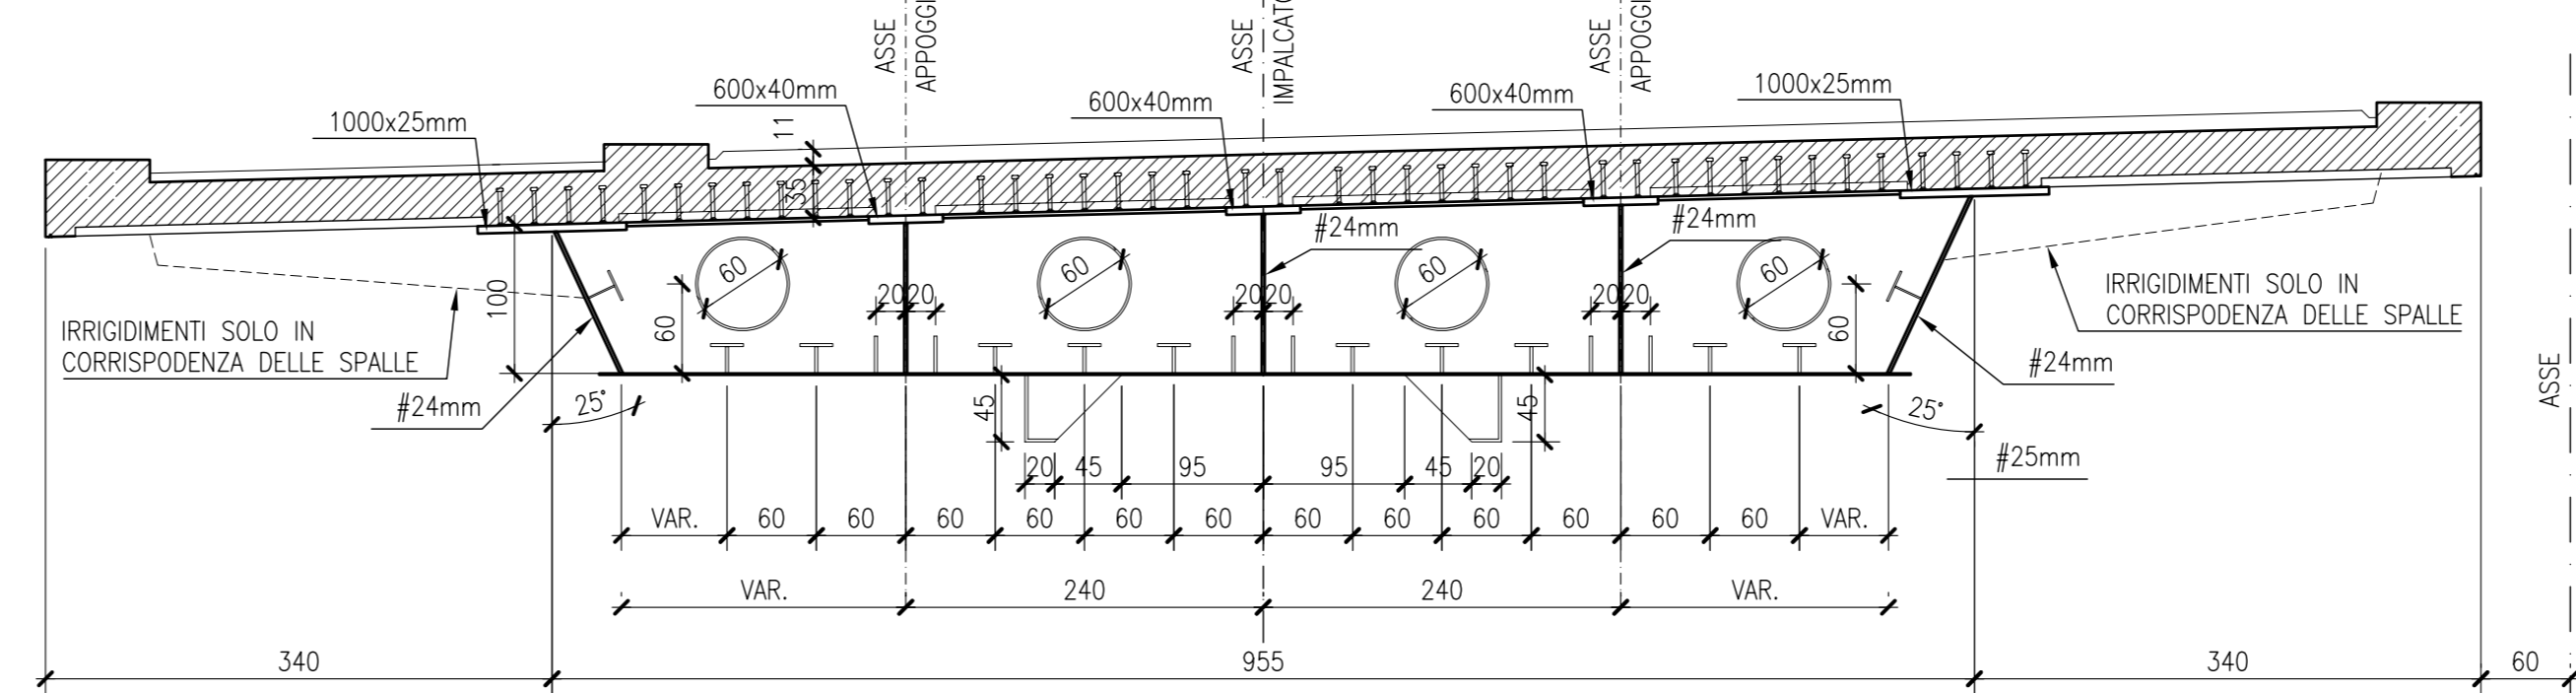

LEGENDA



NORD GEOGRAFICO

ELABORATI DI RIFERIMENTO

PD_0_000_AV06_0_OM_RG_01 RELAZIONE ILLUSTRATIVA
PD_0_000_AV06_0_OM_RC_01 RELAZIONE DI CALCOLO

CARATTERISTICHE DEI MATERIALI

PD_0_000_0000_0_GE_TB_01 TABELLA MATERIALI E CLASSI DI ESPOSIZIONE CALCESTRUZZO
PD_0_000_0000_0_GE_KT_02 VITA UTILE E CLASSI D'USO DELLE OPERE

NOTE

LE MISURE SONO RIFERITE ALL'ASSE DI TRACCIAMENTO
LE QUOTE SONO ESPRESSE IN CM (SALVO OVE DIVERSAMENTE INDICATO)
GLI ANGOLI SONO ESPRESI IN GRADI CENTESIMALI

IL CONCESSIONARIO
ARC AUTOSTRADA REGIONALE CISPADANA

IL CONCESSIONARIO
Regione Emilia-Romagna

AUTOSTRADA REGIONALE CISPADANA DAL CASELLO DI REGGIOLO-ROLO SULLA A22 AL CASELLO DI FERRARA SUD SULLA A13
CODICE C.U.P. E8180600000009

PROGETTO DEFINITIVO

ASSE AUTOSTRADALE (COMPRESIVO DEGLI INTERVENTI LOCALI DI COLLEGAMENTO VIARIO AL SISTEMA AUTOSTRADALE)
OPERE STRUTTURALI
OPERE D'ARTE MAGGIORI - VIADOTTI
AV06 - VIADOTTO SU S.P. N. 413 ROMANA (NOVI)
STRUTTURA IN ACCIAIO. COMPLESSIVO E DETTAGLI

IL PROGETTISTA
Ing. Antonio Mazzolani
Albo Ing. Bologna n° 5225 A
Antonio Mazzolani

RESPONSABILE INTEGRAZIONE PRESTAZIONI SPECIALISTICHE
Ing. Emilio Salsi
Albo Ing. Reggio Emilia n° 945
Emilio Salsi

IL CONCESSIONARIO
Autosole Regionale
Caposera S.p.A.
e consorzio
Gustavo Pizzuti
Gustavo Pizzuti

Ing. Giancarlo Guadagnini
Albo Ing. Ravenna n° 700 A
Giancarlo Guadagnini

17.04.2012 EMISSIONE
A. Fagnocchi, G. Guadagnini, E. Salsi
REDAZIONE APPROVAZIONE

IDENTIFICAZIONE ELABORATO
NUM. PROSP. 2012
FEE 010
CODICE OPER. NEL 010
TAVOLI OPER. 010
ANNO 010
SIS. GABERNO PRESSIONE 010
SIS. 010
DATA MAGGIO 2012
SCALA 1:50-200