

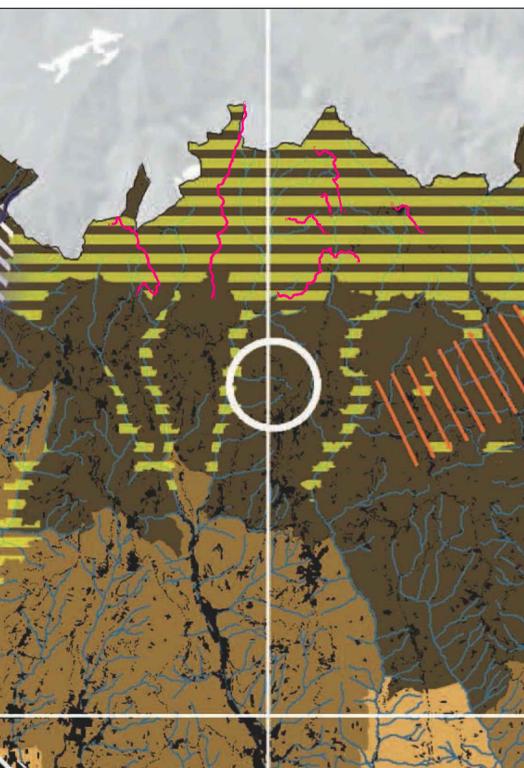
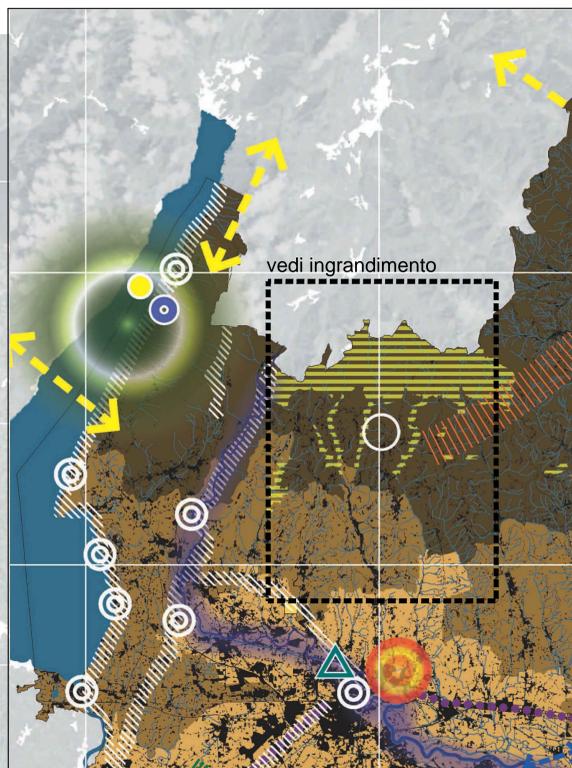
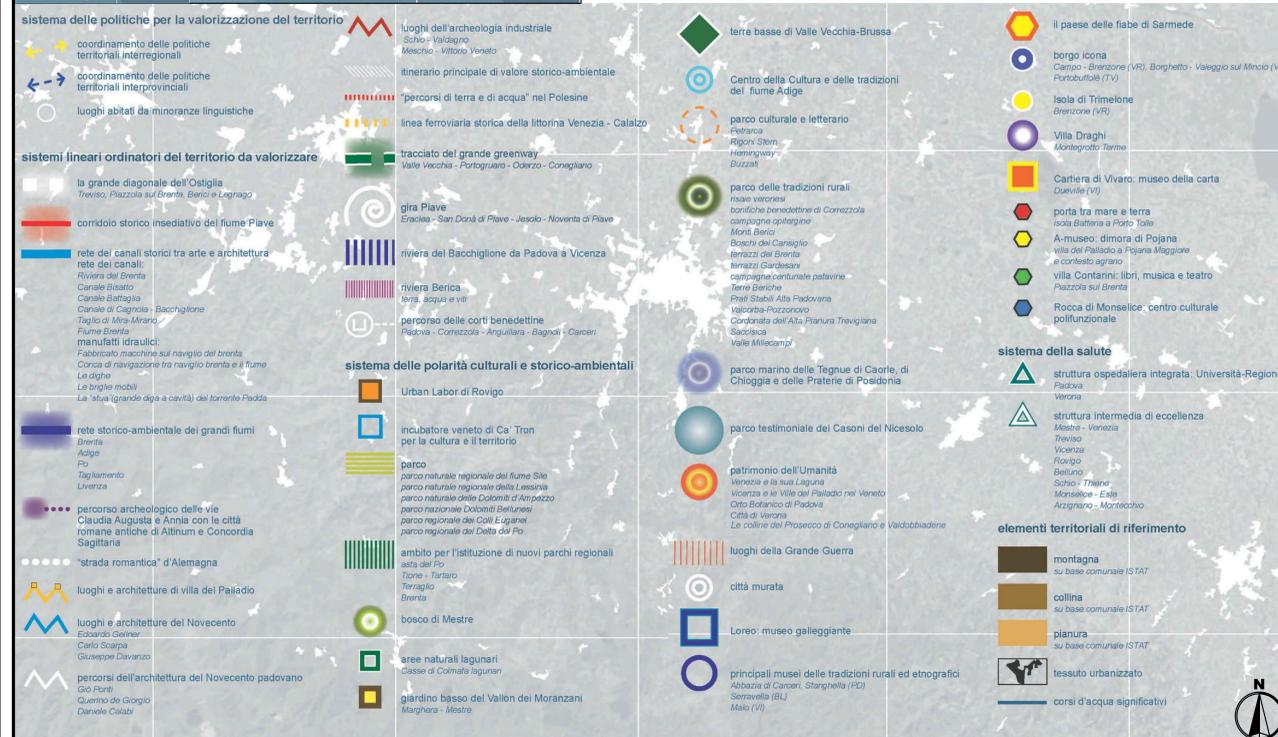


Ingrandimento scala 1:100.000  
tracciati di progetto

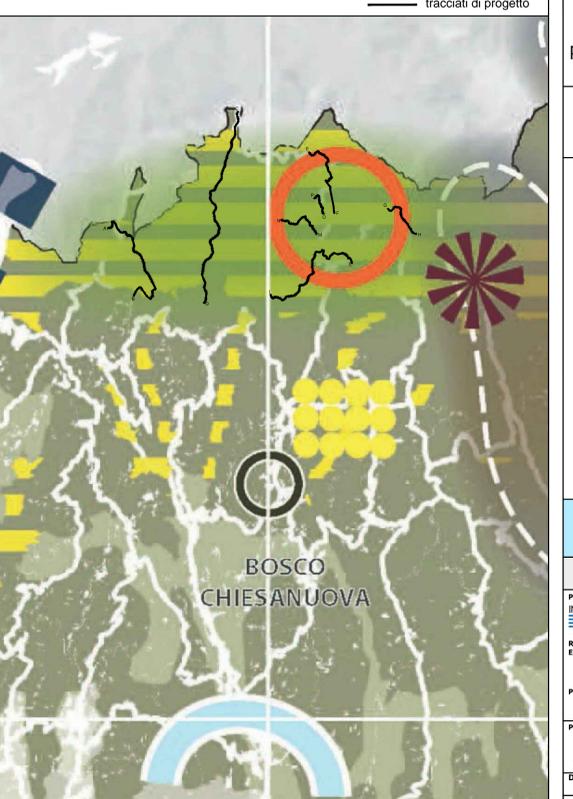

Ingrandimento scala 1:100.000  
tracciati di progetto

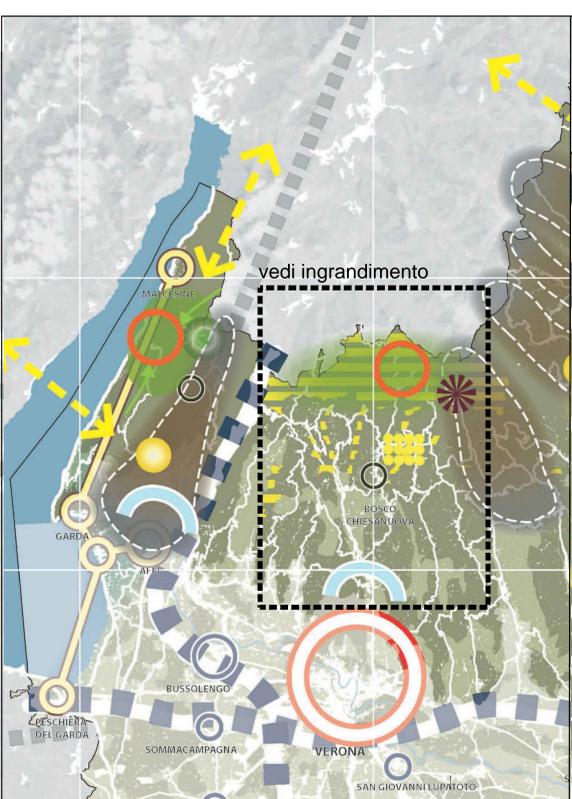

Ingrandimento scala 1:100.000  
tracciati di progetto

REGIONE DEL VENETO

provincia Verona

ATO VERONESE Consiglio di Distretto Veronese

Acque Veronesi

FONDO COMUNI CONFIDENTI

RETI TECNOLOGICHE E VIABILITA' MALGHE DELLA LESSINIA - Comuni di S. Anna d'Alfaedo, Erbezzo e Bosco Chiesanuova -

**PROGETTO DEFINITIVO**

10.5 - SIA-Allegato- PTRC Mobilità - Crescita sociale e culturale

PROGETTISTA INGEGNERIA 2P Via S. Maria, 27/3 37045 S. Anna d'Alfaedo (VR) Tel. 0471 30 77 00 fax 0471 30 77 16 www.ingegneri2p.it	RILIEVI TOPOGRAFICI geom. Andrea Lalli - S. Anna d'Alfaedo (VR)	REVISIONE 01 02	DATA REVISIONE Settembre 2021 ***
RESPONSABILE GENERALE DELLA PROGETTAZIONE E DELLE INTEGRAZIONI SPECIALISTICHE Ing. Corrado Petris 0471 30 77 00 - 0471 30 77 16 www.ingegneri2p.it	SICUREZZA geom. Marco Tarozzi - S. Bonifacio (VR)	CODICE CUP 126H1900070005	
PROGETTISTA IDRAULICO Ing. Nicola Bisetto 0471 30 77 00 - 0471 30 77 16 www.ingegneri2p.it	GEOLOGIA dot. Cristiano Mastella - S. Pietro in Cariano (VR)	CODICE INTERVENTO 31001900	
PROGETTISTA DEL DOCUMENTO SPECIALISTICO SIA - Allegato grafico Architet. ed. Arch. Pian. Terr. Gian Arnaldo Calchi Bisi 0471 30 77 00 - 0471 30 77 16 www.ingegneri2p.it	PIANO PARTICELLARE ED ESPROPRI Ing. Paolo Lotti - S. Anna d'Alfaedo (VR)	CODICE INTERVENTO AATO "Potenziamento acquedotto della Lessinia" A.2 - 01	
DATA Novembre 2020	ASSISTENZA ARCHEOLOGICA dot. Gianfranco Valle - S. Cigognano Po (PV)	RUP Ing. Umberto Anzi	