

**LEGENDA**


- ZONA DI RISERVA SPECIALE
- ZONA DI RISERVA NATURALE ORIENTATA
- ZONA DI RISERVA NATURALE AD INDIRIZZO DIDATTICO
- ZONA AGRO-SILVO-PASTORALE

**Scala 1:20000**

**Legenda**

- Opere esistenti
- Serbatoio esistente
- Condotta esistente
- Confini comunali
- Opere di progetto
- Rete idrica di progetto
- Serbatoio di progetto
- Serbatoio di progetto con rilancio
- Serbatoio esistente con rilancio di progetto
- Rilancio di progetto

NB. Le incongruenze che emergono dalla sovrapposizione del tracciato con la cartografia sottostante, sono esclusivamente disallineamenti grafici dovuti alle diverse provenienze cartografiche del file

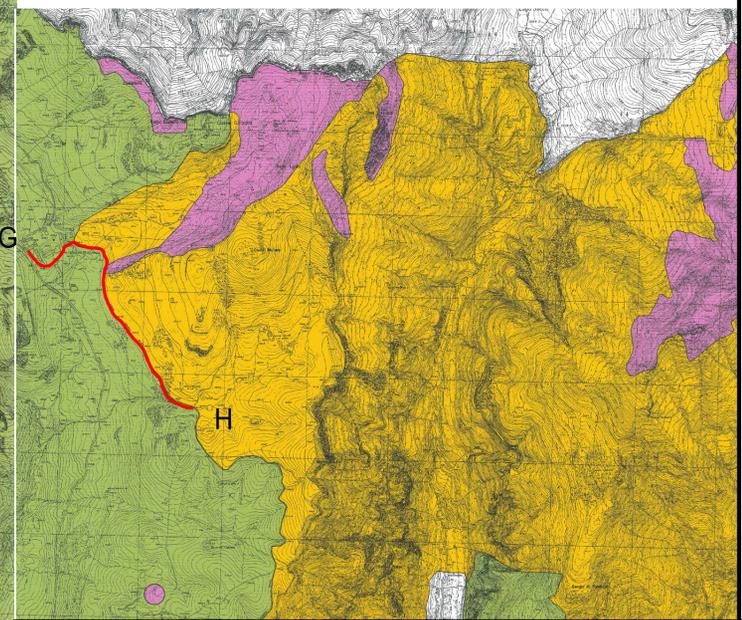

REGIONE DEL VENETO

provincia verona

FONDO COMUNI CONFINANTI

ATO VERONESE Consiglio di Bacino Veronese

Acque Veronesi



**RETI TECNOLOGICHE E VIABILITA' MALGHE DELLA LESSINIA**  
- Comuni di S. Anna d'Alfaedo, Erbezzo e Bosco Chiesanuova -

**PROGETTO DEFINITIVO**

<b>PROGETTISTA</b> INGEGNERIA 2P Via Dall'Armi, 27/3 36027 San Donà di Piave (VE) tel. 0421.30.77.00 - fax. 0421.30.77.16 e-mail: info@ingegneria2p.it		<b>RILIEVI TOPOGRAFICI</b> geom. Andrea Laiti - S. Anna d'Alfaedo (VR)	<b>REVISIONE</b> 01 02	<b>DATA REVISIONE</b> Settembre 2021 ***
<b>RESPONSABILE GENERALE DELLA PROGETTAZIONE E DELLE INTEGRAZIONI SPECIALISTICHE</b> Ing. Corrado Petris N° 1830 ORDINE DEGLI INGEG. DI VENEZIA		<b>SECUREZZA</b> geom. Marco Turozzi - S. Bonifacio (VR)	<b>CODICE CUP</b> I26H19000070005	
<b>PROGETTISTA IDRAULICO</b> Ing. Nicola Bisetto N° A2937 ORDINE DEGLI INGEG. DI TREVISO		<b>GEOLOGIA</b> dott. Cristiano Mastella - S. Pietro in Cariano (VR)	<b>CODICE INTERVENTO</b> 31001900	
<b>PROGETTISTA DEL DOCUMENTO SPECIALISTICO</b> SIA - Allegato grafico Architet s.r.l. - VERONA		<b>RELAZIONI AMBIENTALI</b> Architet s.r.l. - VERONA	<b>CODICE INTERVENTO AATO</b> "Potenziamento acquedotto della Lessinia" A.2 - 01	
<b>DATA</b> Novembre 2020		<b>ASSISTENZA ARCHEOLOGICA</b> dott. Gianfranco Valle - S. Cipriano Po (PV)	<b>RUP</b> ing. Umberto Anti	

Questo documento non può essere copiato o riprodotto senza autorizzazione, ogni violazione verrà perseguita a norma di legge.