




PROSPETTO PILA "1"
CARPENTERIA
SCALA 1:50

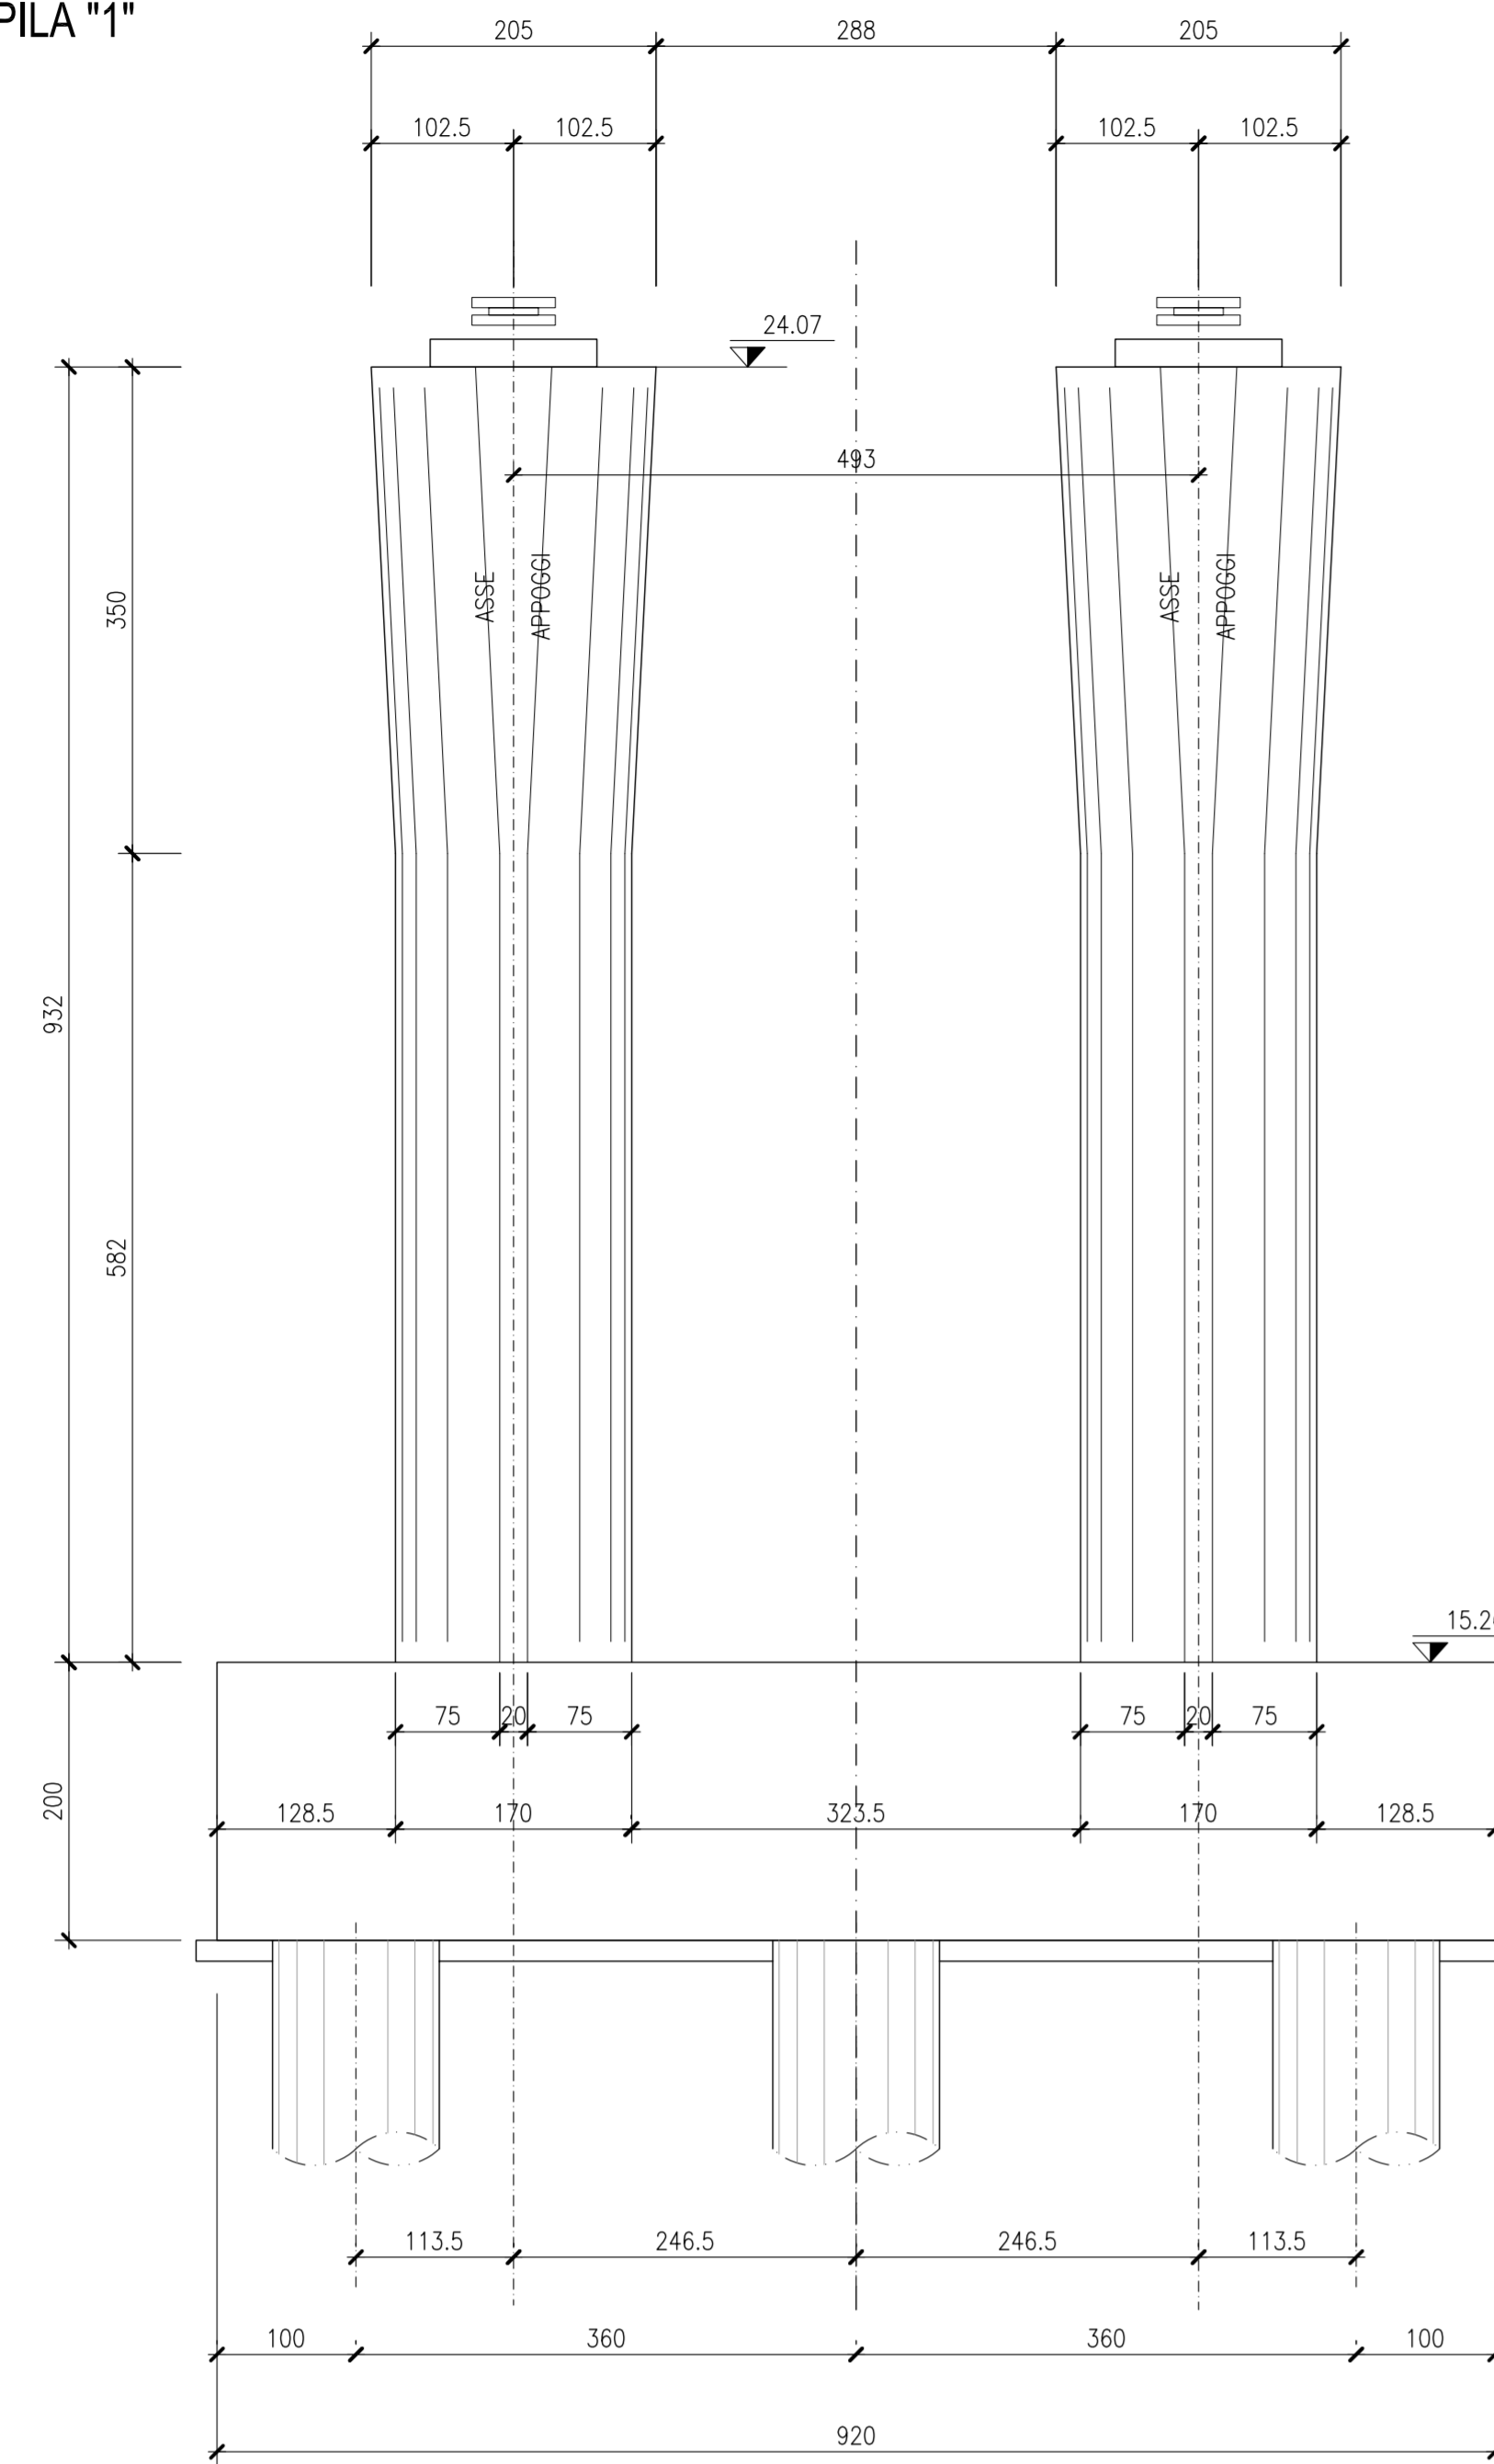


PROSPETTO PILA "2"
CARPENTERIA
SCALA 1:50

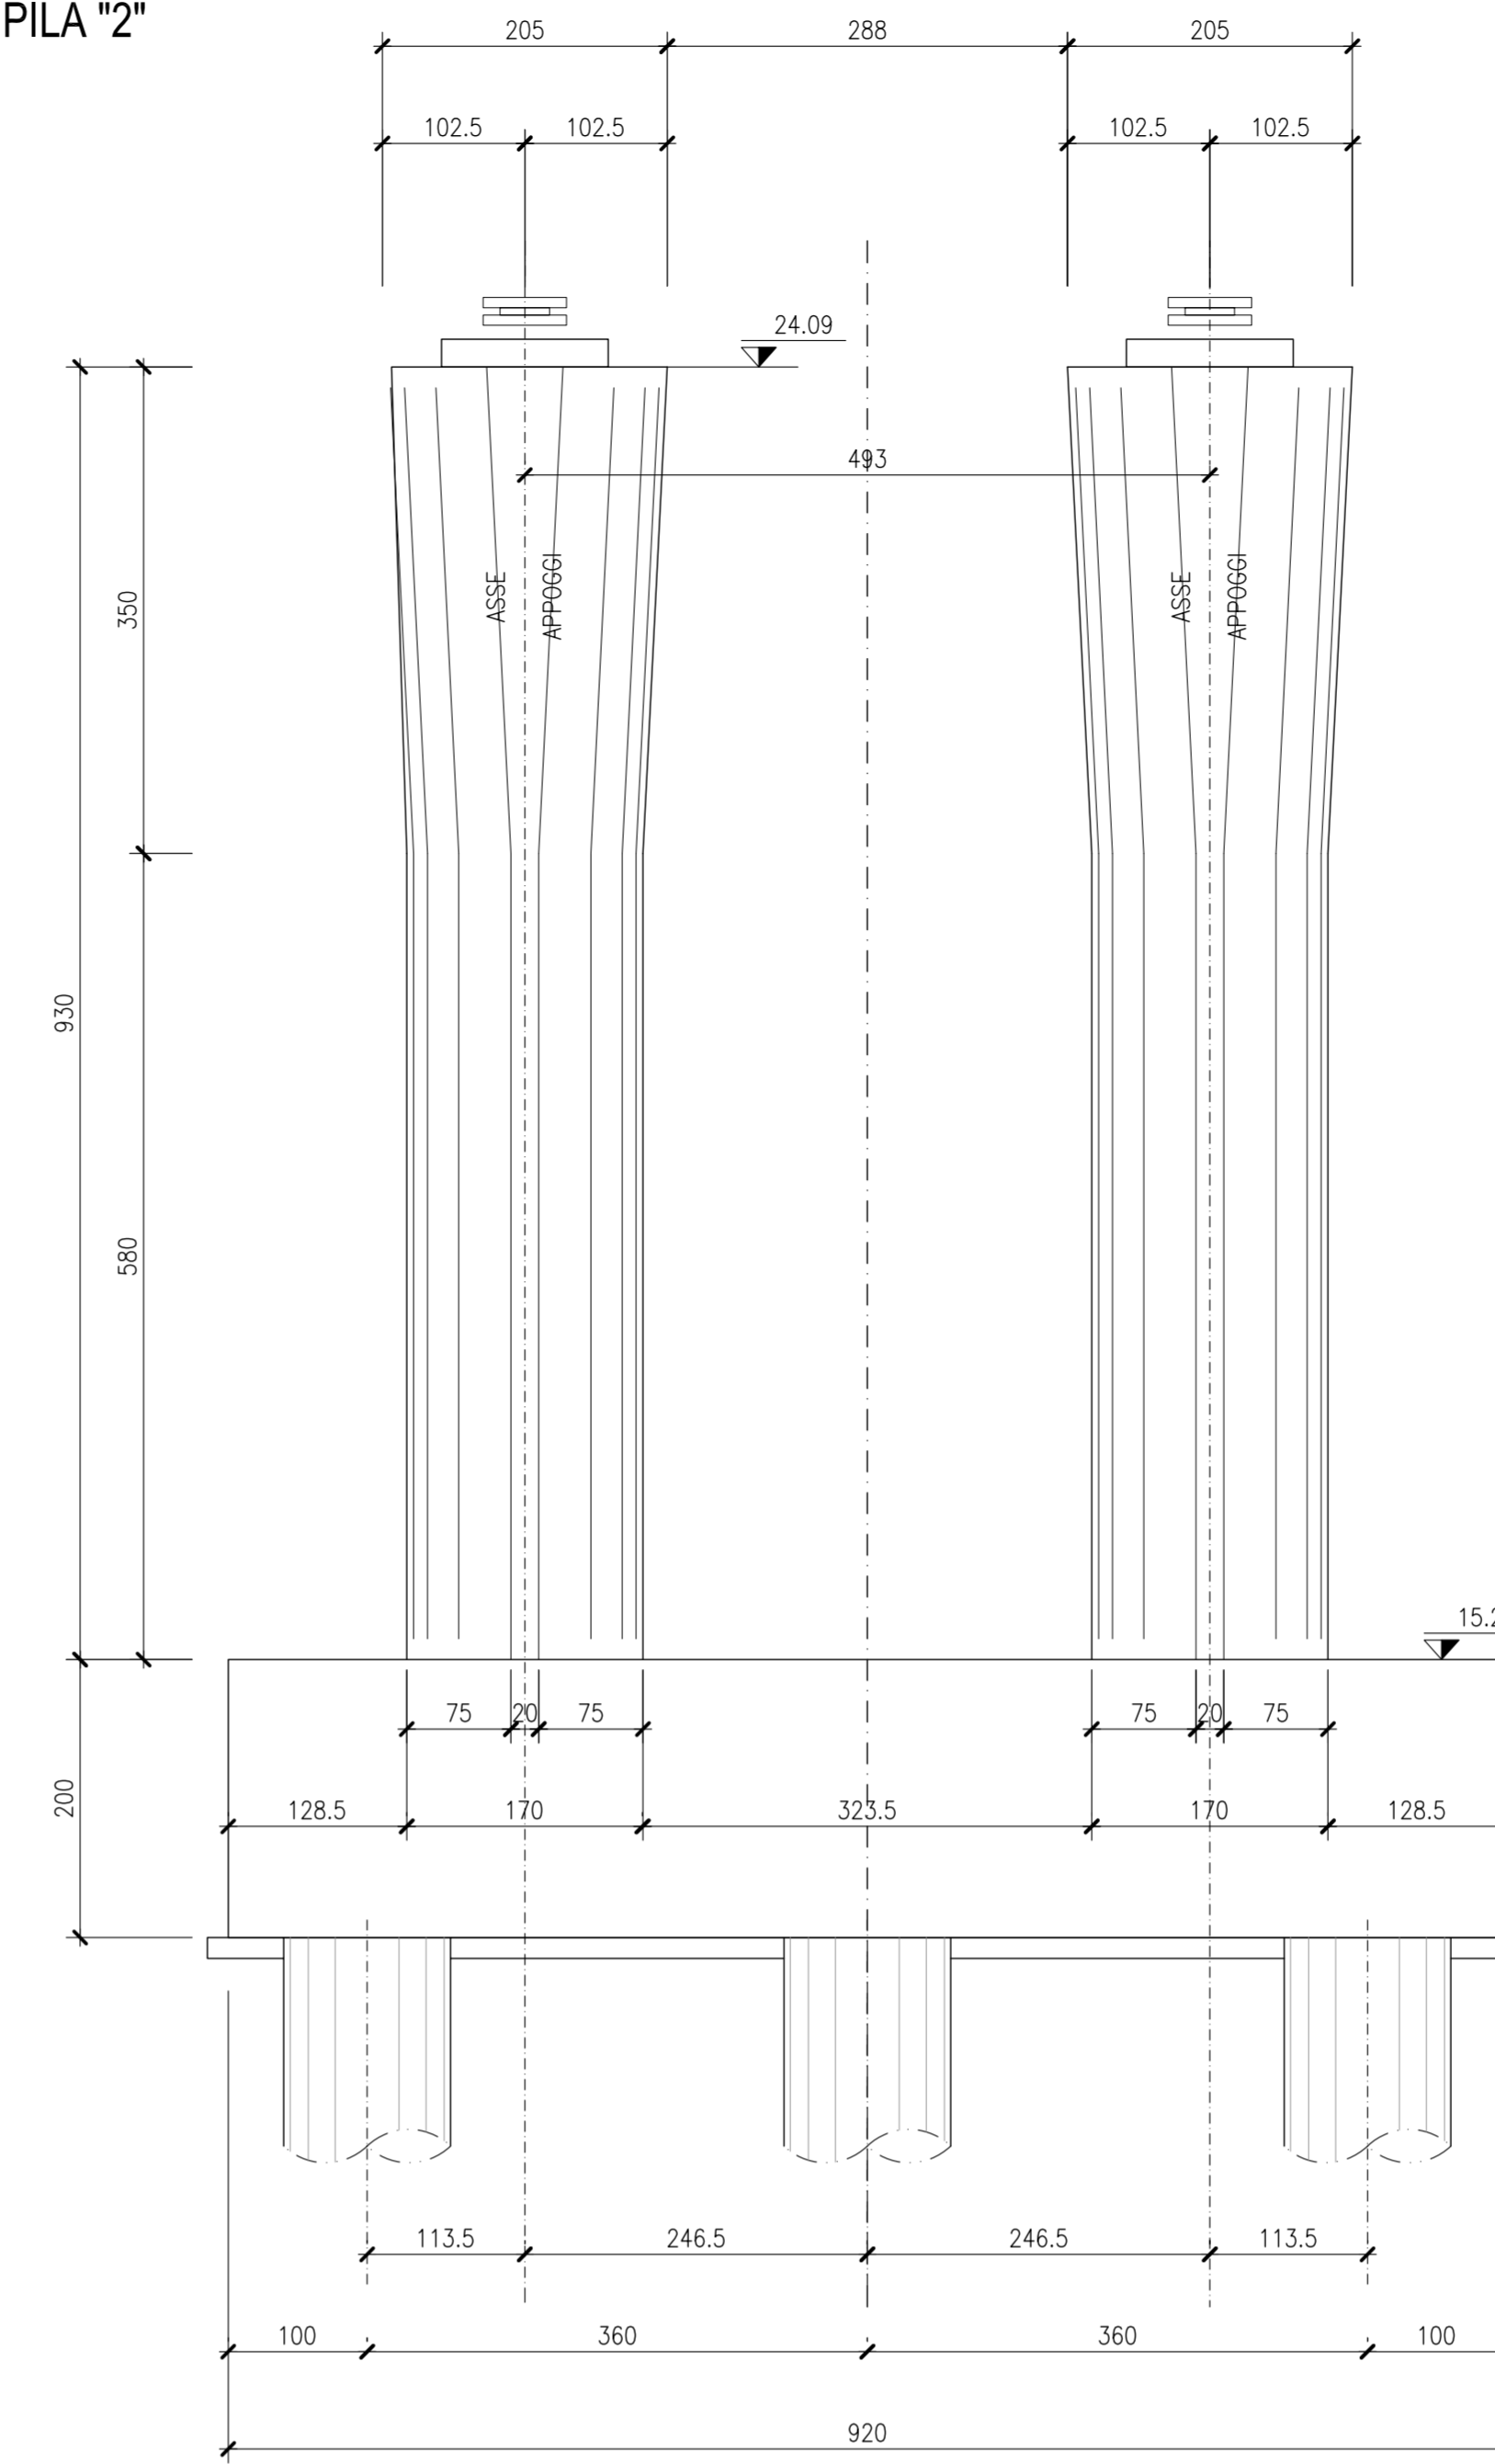




PROSPETTO PILA "3"
CARPENTERIA
SCALA 1:50

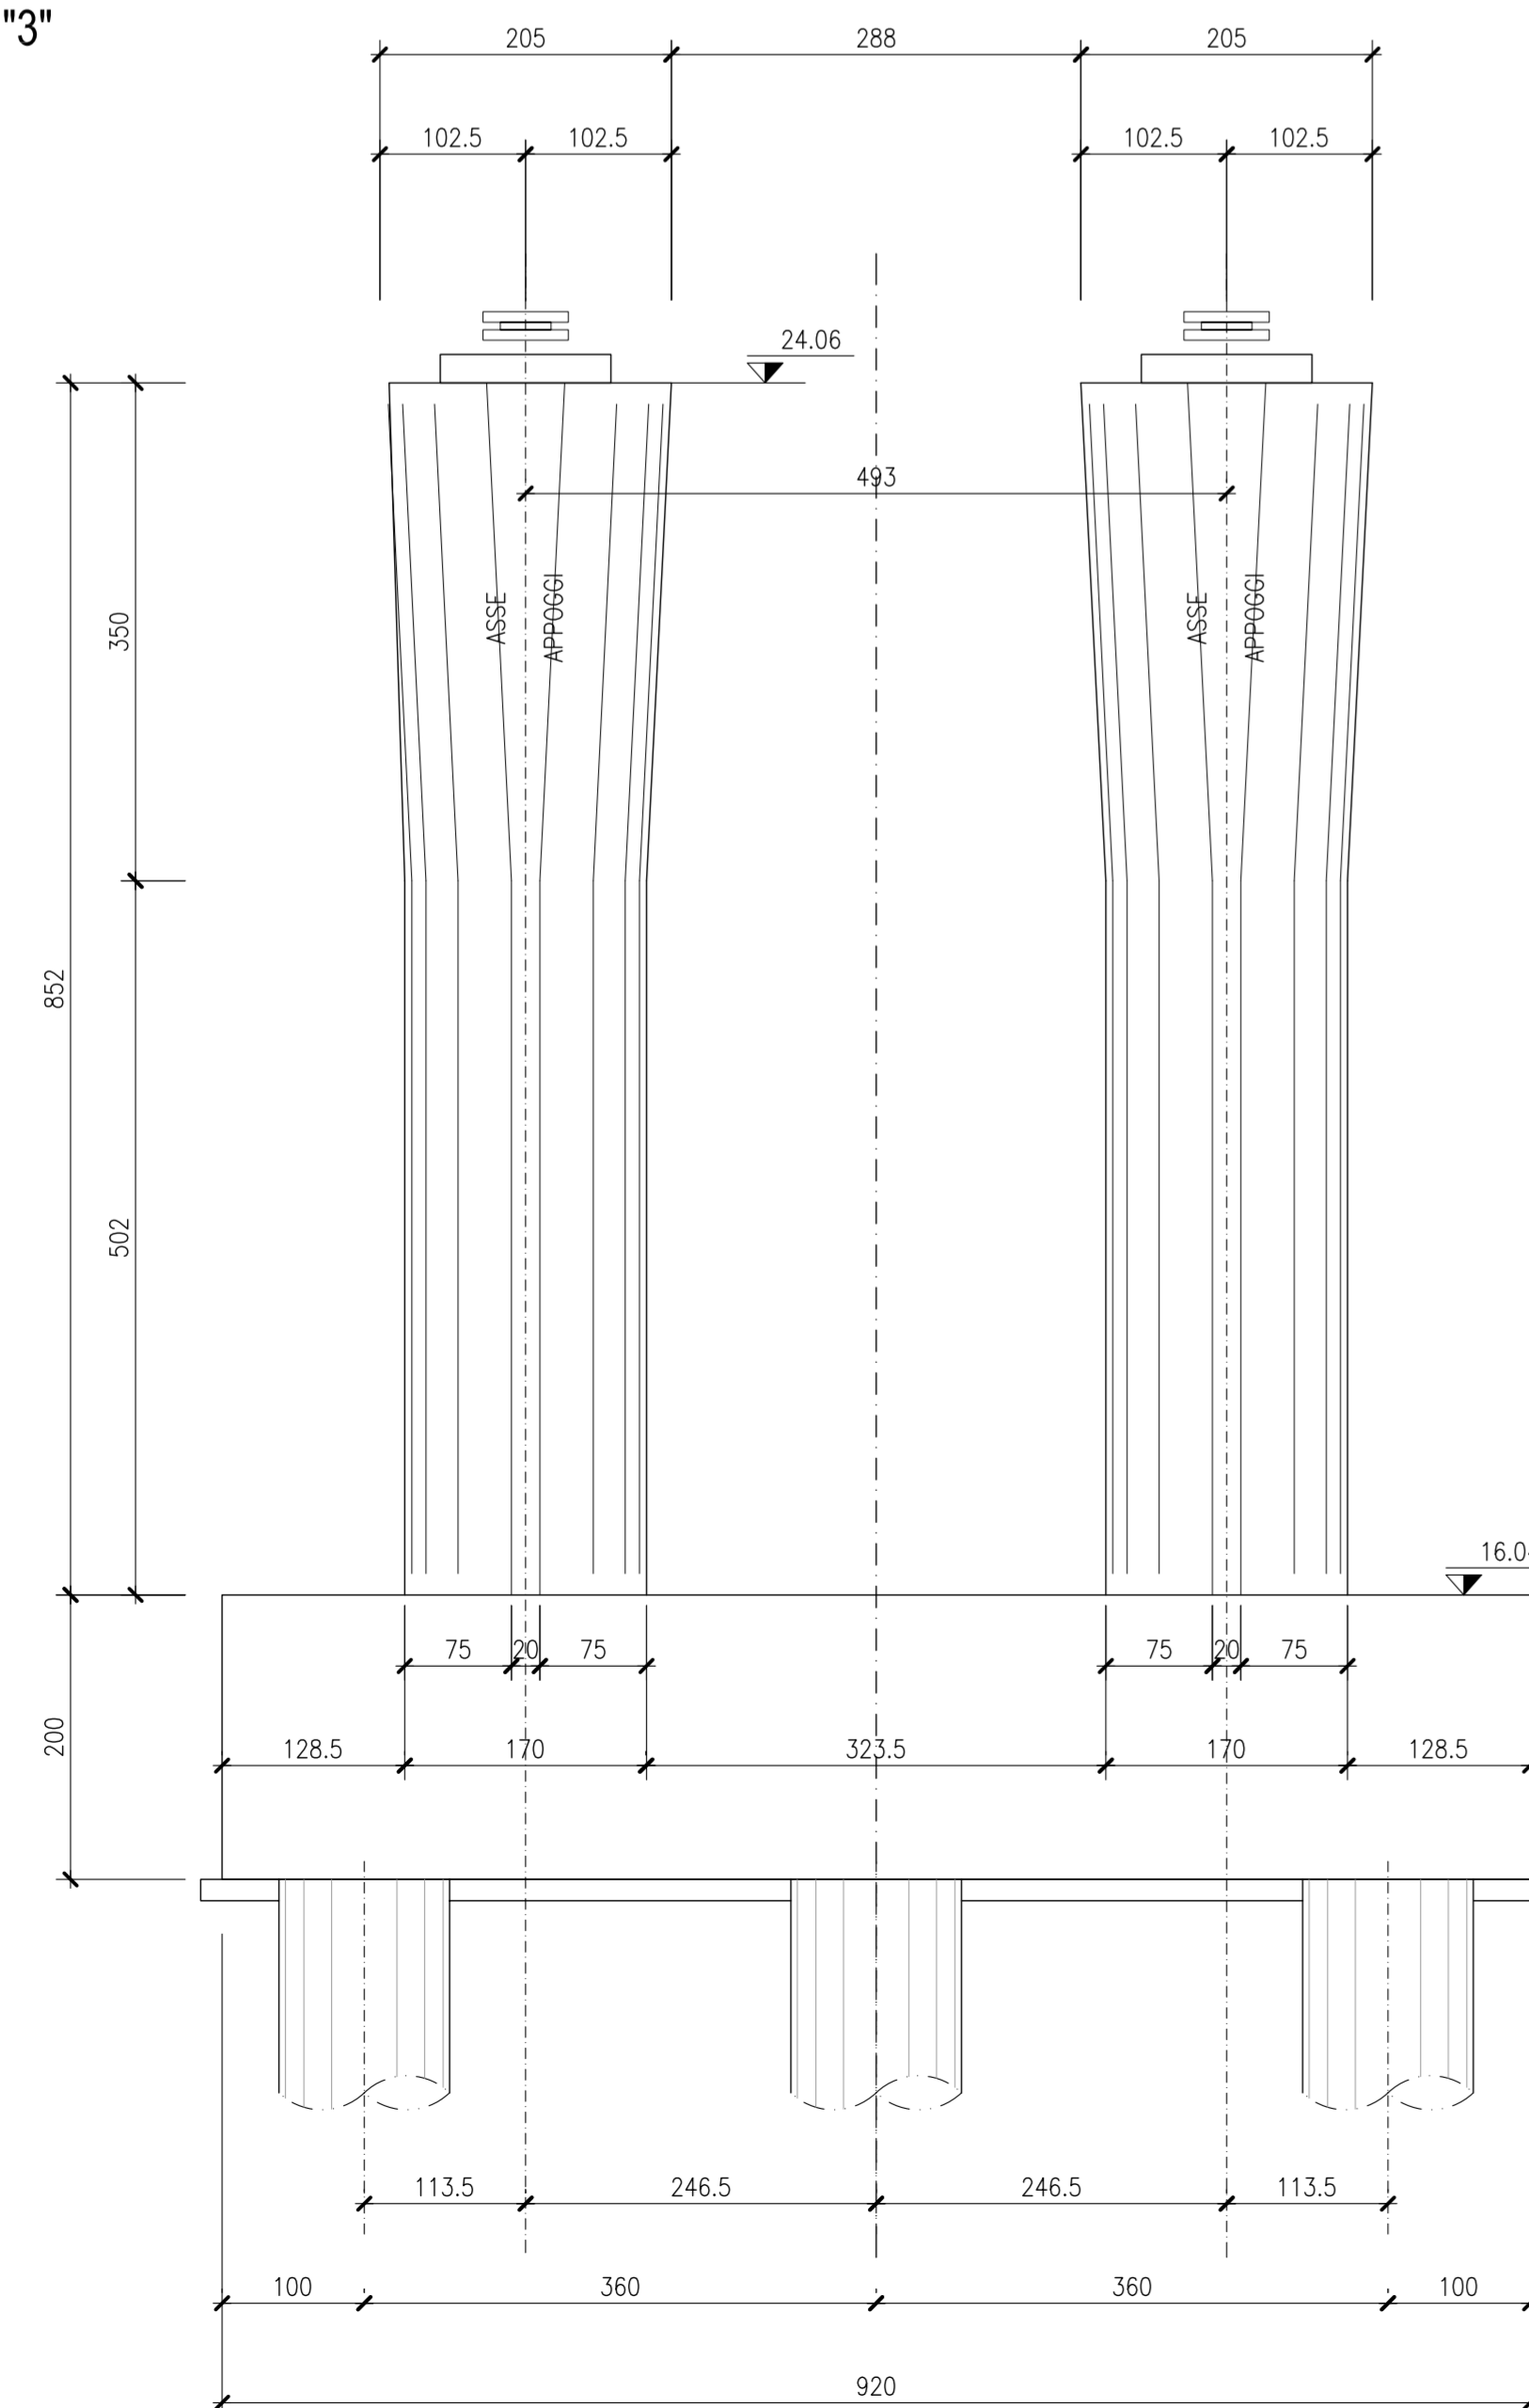

PIANTA TIPICA SPICCATO FONDAZIONE
CARPENTERIA
SCALA 1:50

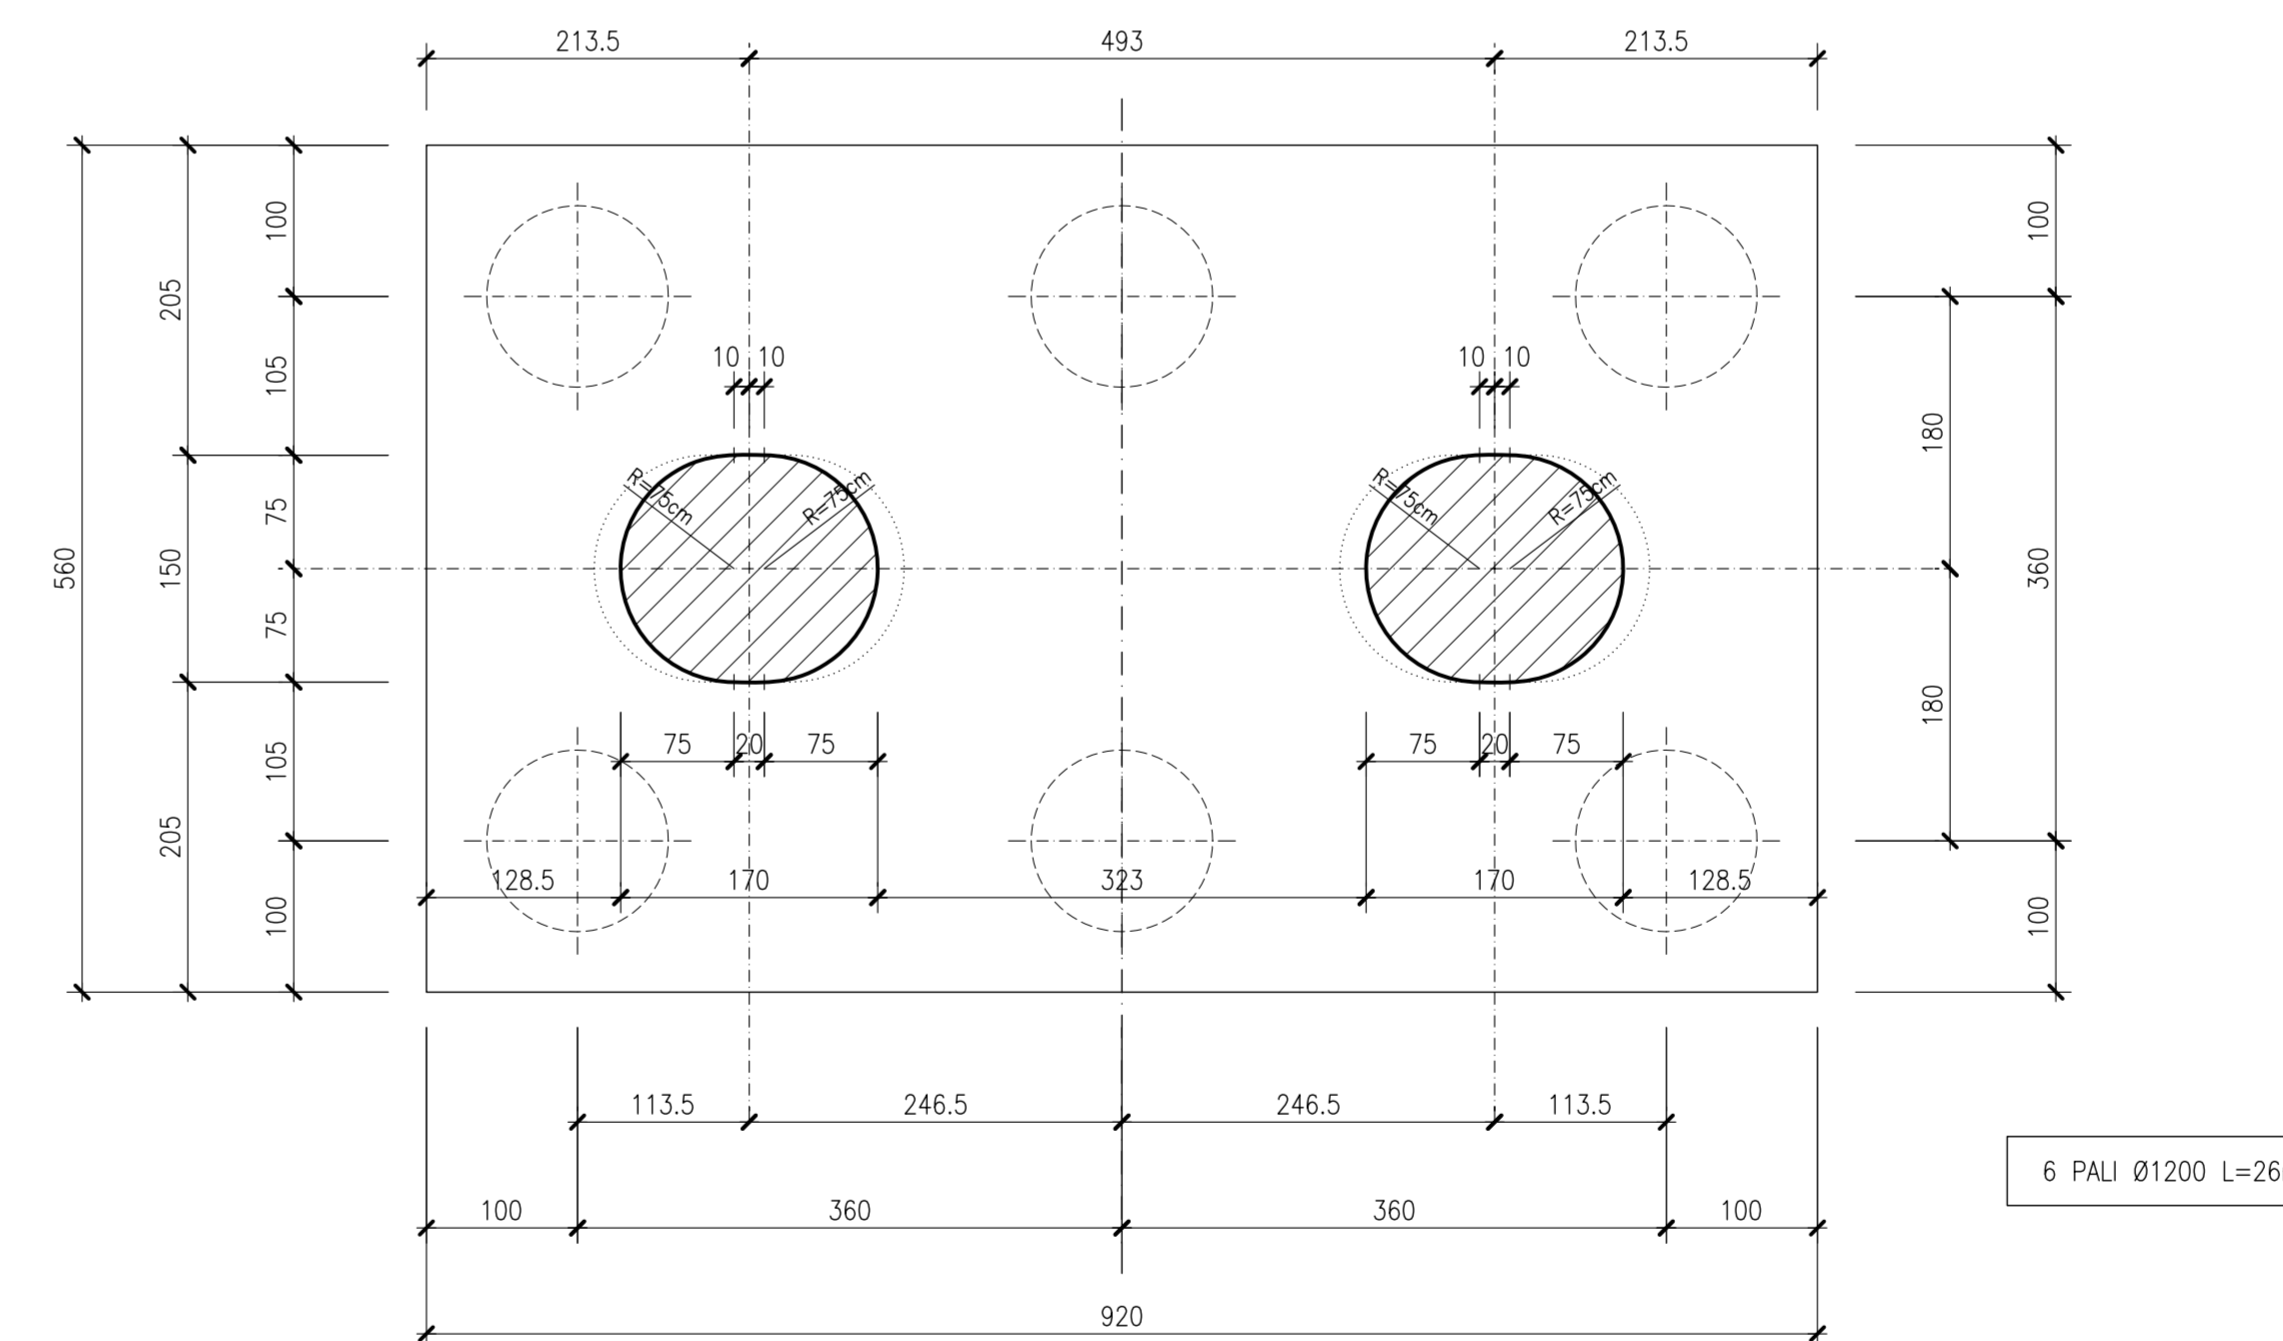

PIANTA TIPICA SOMMITA' PILE
CARPENTERIA
SCALA 1:50

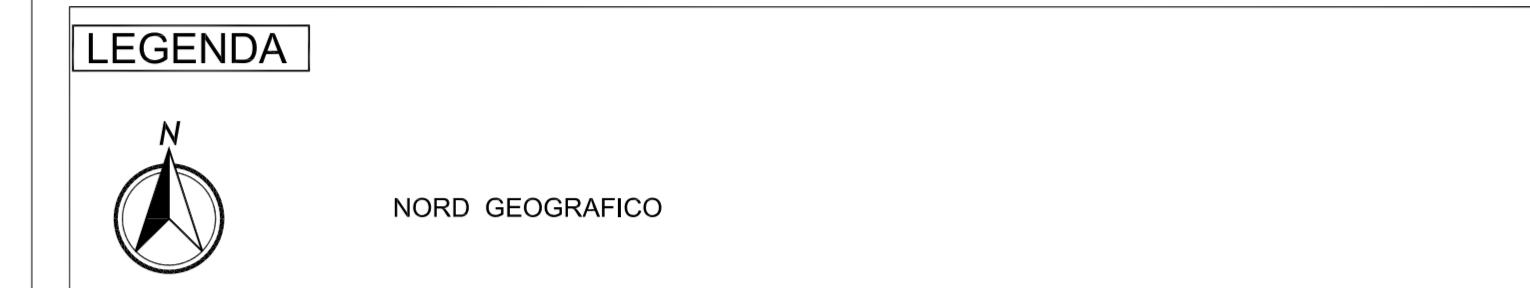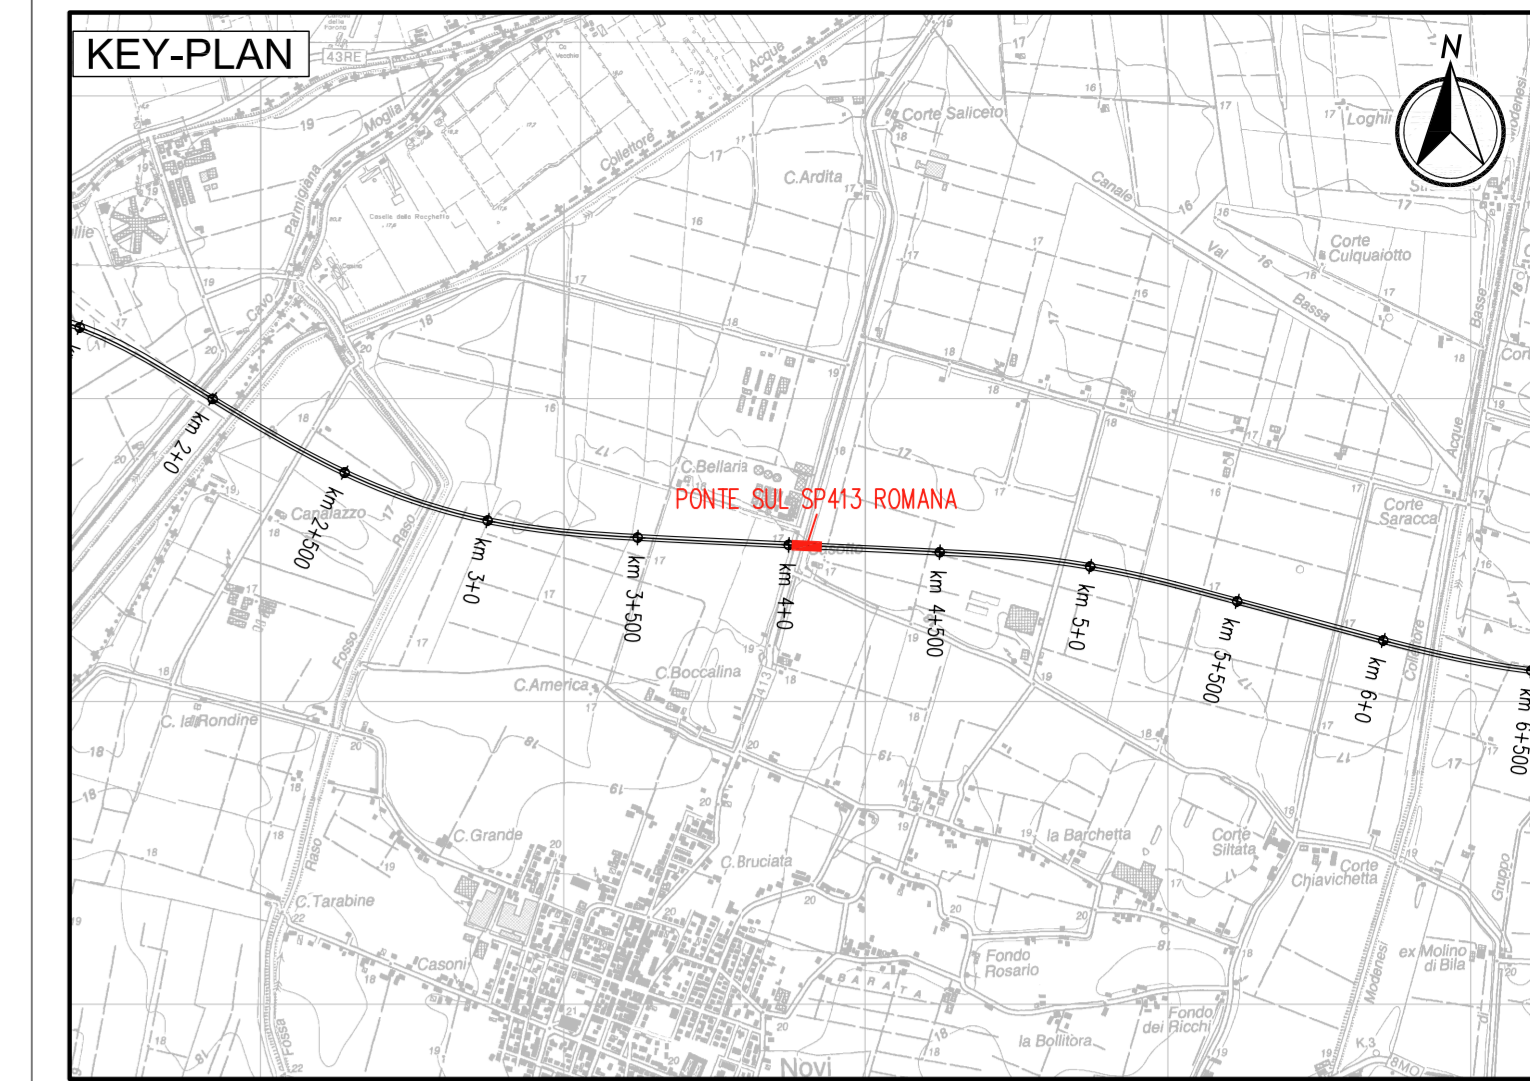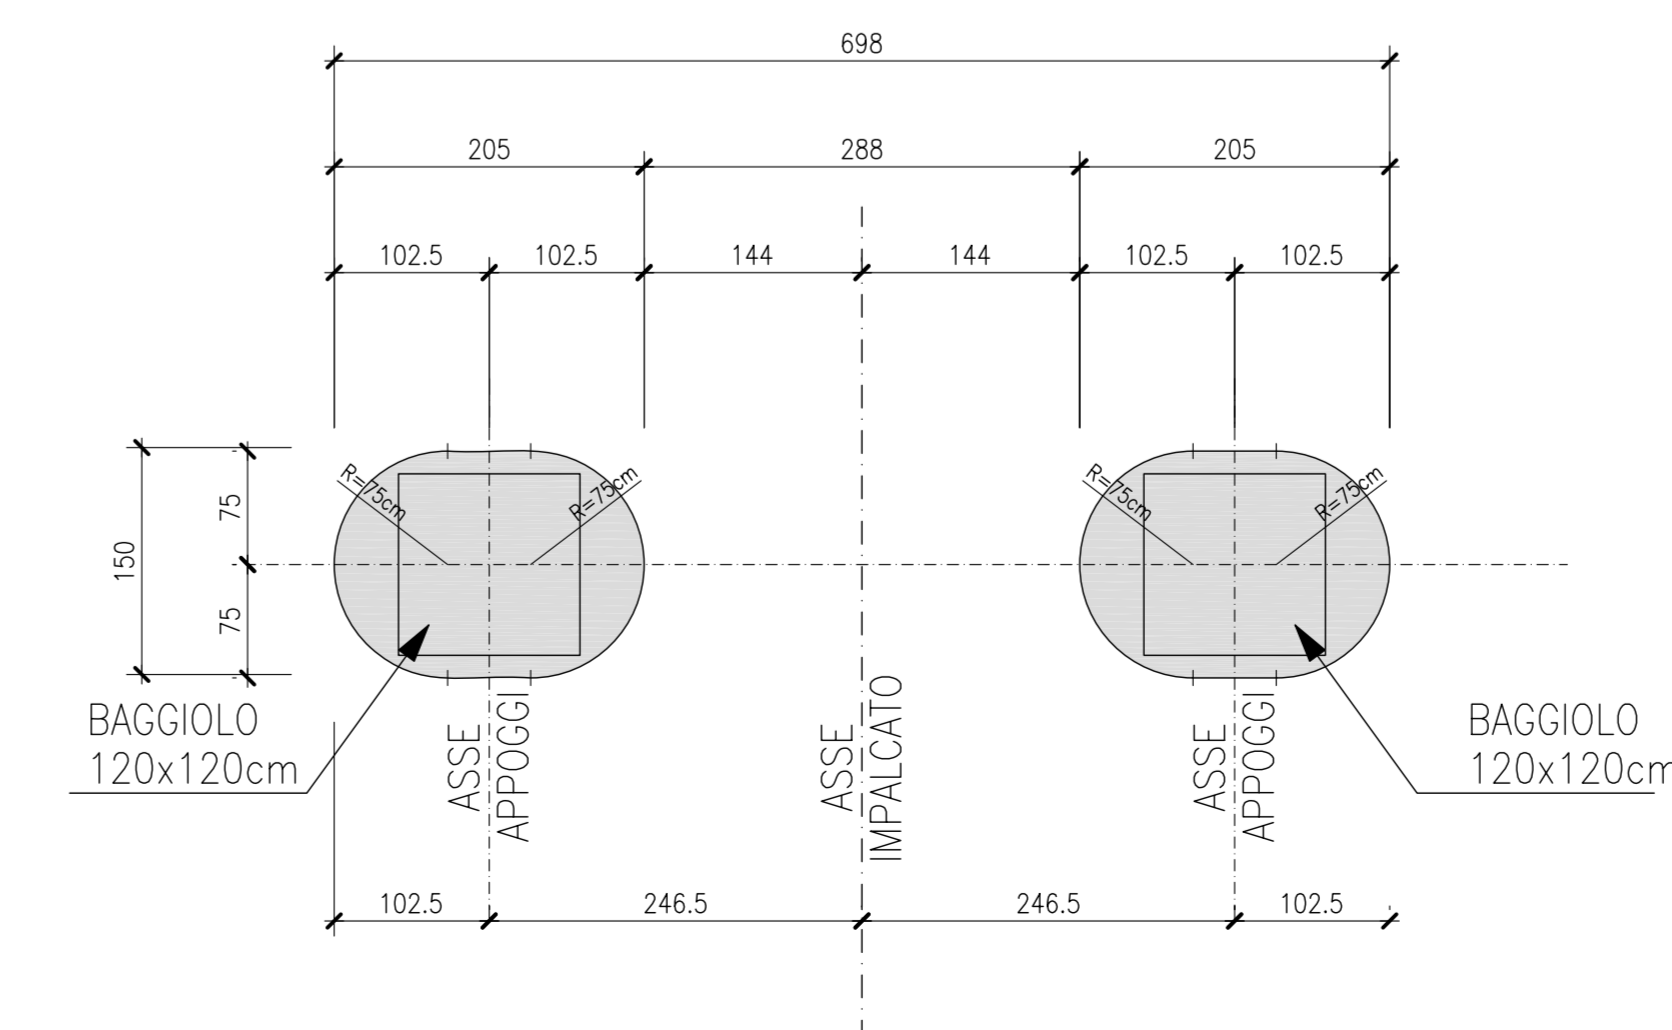

ELABORATI DI RIFERIMENTO
 PD_0_A06_AV106_0_CM_RG_01 RELAZIONE ILLUSTRATIVA
 PD_0_A06_AV106_0_CM_RC_01 RELAZIONE DI CALCOLO

CARATTERISTICHE DEI MATERIALI
 PD_0_0000_0000_0_GE_TB_01 TABELLA MATERIALI E CLASSI DI ESPOSIZIONE CALCESTRUZZO
 PD_0_0000_0000_0_GE_KT_02 VITA UTILE E CLASSI D'USO DELLE OPERE

NOTE
 LE MISURE SONO RIFERITE ALL'ASSE DI TRACCIAMENTO
 LE QUOTE SONO ESPRESSE IN CM (SALVO OVE DIVERSAMENTE INDICATO)
 GLI ANGOLI SONO ESPRESI IN GRADI CENTESIMALI

IL CONCESSIONARIO
ARC AUTOSTRADA REGIONALE CISPADANA

IL CONCESSIONARIO
Regione Emilia-Romagna

**AUTOSTRADA REGIONALE CISPADANA
 DAL CASELLO DI REGGIOLO-ROLO SULLA A22
 AL CASELLO DI FERRARA SUD SULLA A13**
 CODICE C.U.P. E8180800060009

PROGETTO DEFINITIVO

**ASSE AUTOSTRADALE (COMPRESIVO DEGLI INTERVENTI LOCALI DI COLLEGAMENTO VIARIO AL SISTEMA AUTOSTRADALE)
 OPERE STRUTTURALI**

OPERE D'ARTE MAGGIORI - VIADOTTI
 AV106 - VIADOTTO SU S.P. N. 413 ROMANA (NOVI)
 PILE E FONDAZIONI

IL PROGETTISTA
 Ing. Antonello Mezzalana
 Albo Ing. Bologna n° 5225 A
Antonello Mezzalana

RESPONSABILE INTEGRAZIONE PRESTAZIONI SPECIALISTICHE
 Ing. Emilio Sali
 Albo Ing. Reggio Emilia n° 945
Emilio Sali

IL CONCESSIONARIO
 Autostada Regionale Cispadana S.p.A.
 L. Fagnocchi
 G. Guadagnini
 E. Sali
Fagnocchi

G									
F									
E									
D									
C									
B									
A	17-04-2012	EMISSIONE						A. Fagnocchi	G. Guadagnini
IDENTIFICAZIONE ELABORATO		DESCRIZIONE	REDAZIONE		CONTROLLI		APPROVAZIONE		
NUM. PROZ.	FILE	LEVO	GRUPPO	CODICE STRADA REG.	DATA STRADA	MEMO	PROZ. STRADA	PROZ. STRADA	PROZ. STRADA
21077	P	0	A1010	A1010	0	0	0	0	0
MAGGIO 2012									SCALA 1:50