



FASI ESECUTIVE OPERE PROVVISORIALI

FASE 1
PROFILO
SCALA 1:200

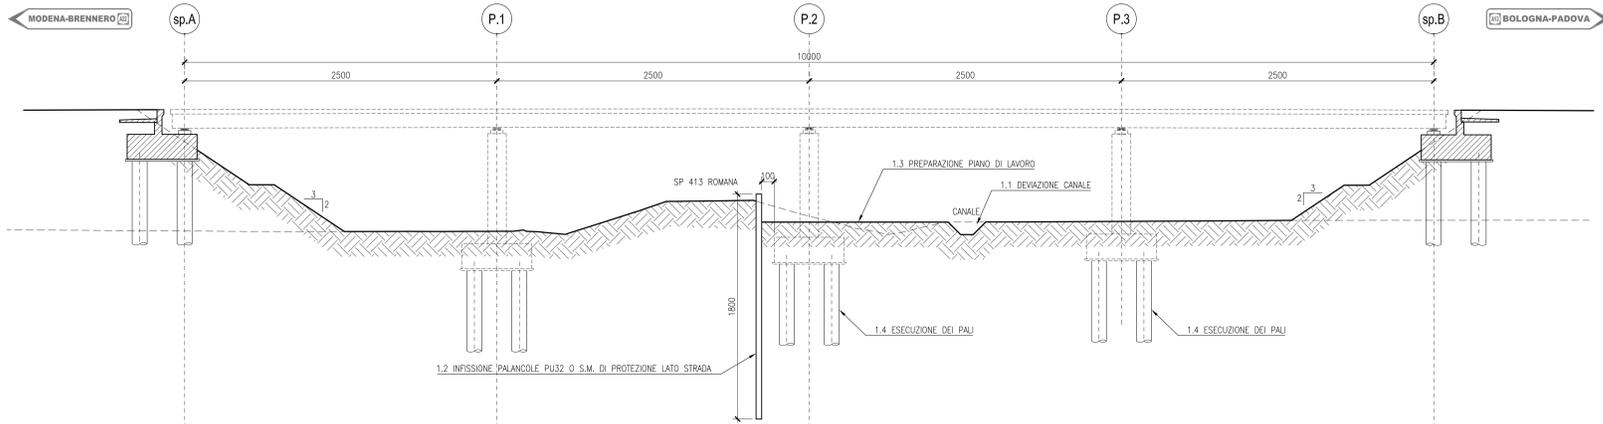


FASE 2
PROFILO
SCALA 1:200

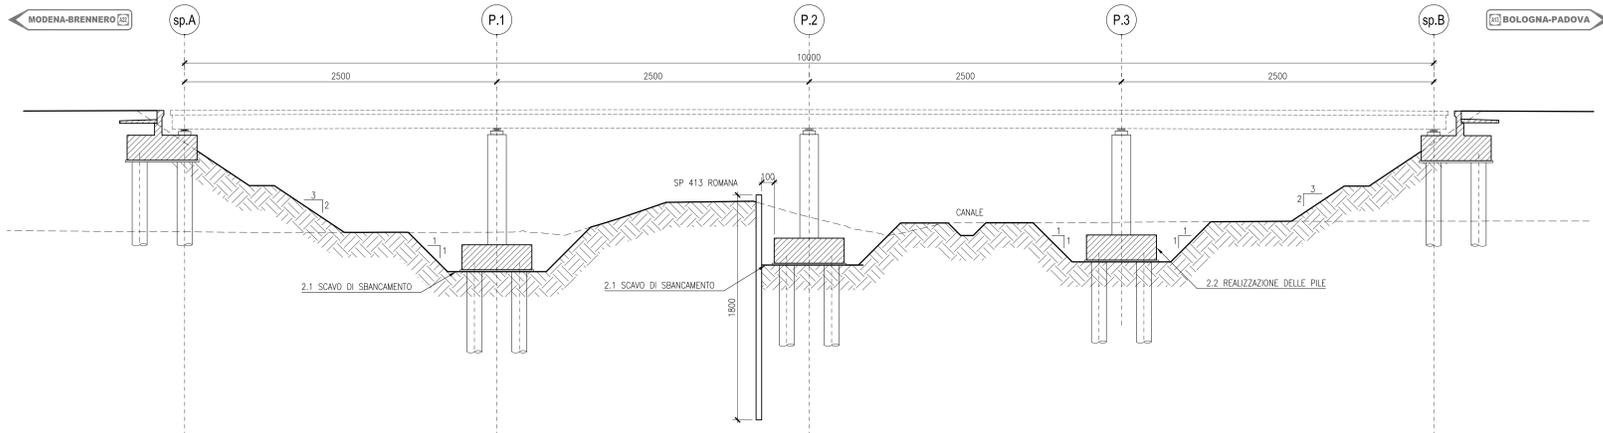


FASI ESECUTIVE IMPALCATO


FASE 1
PROFILO
SCALA 1:200

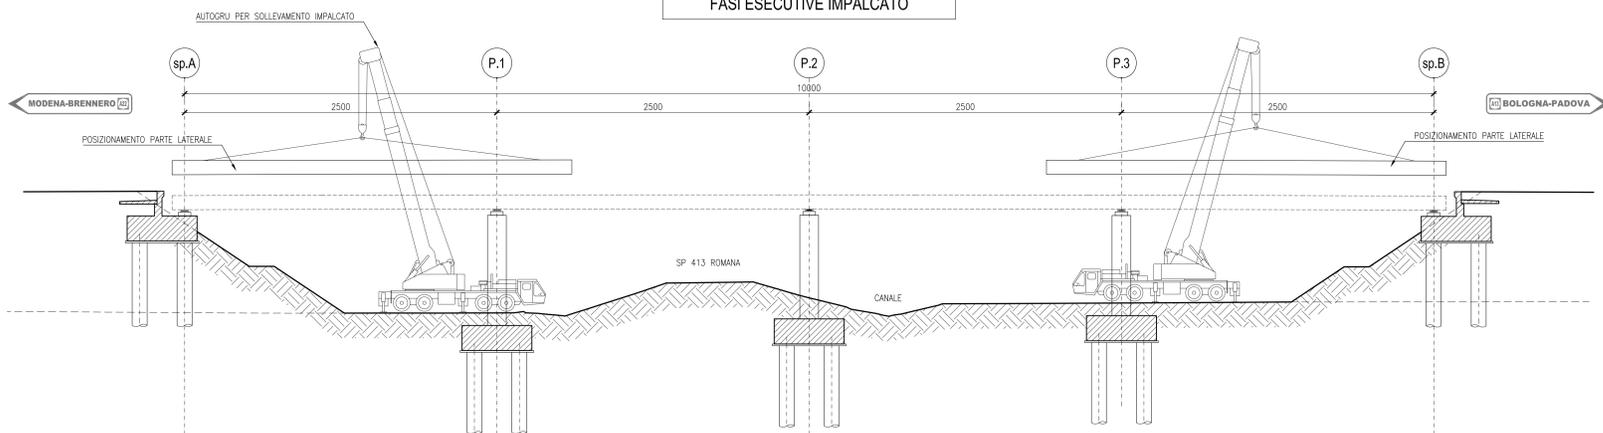



FASE 2
PROFILO
SCALA 1:200

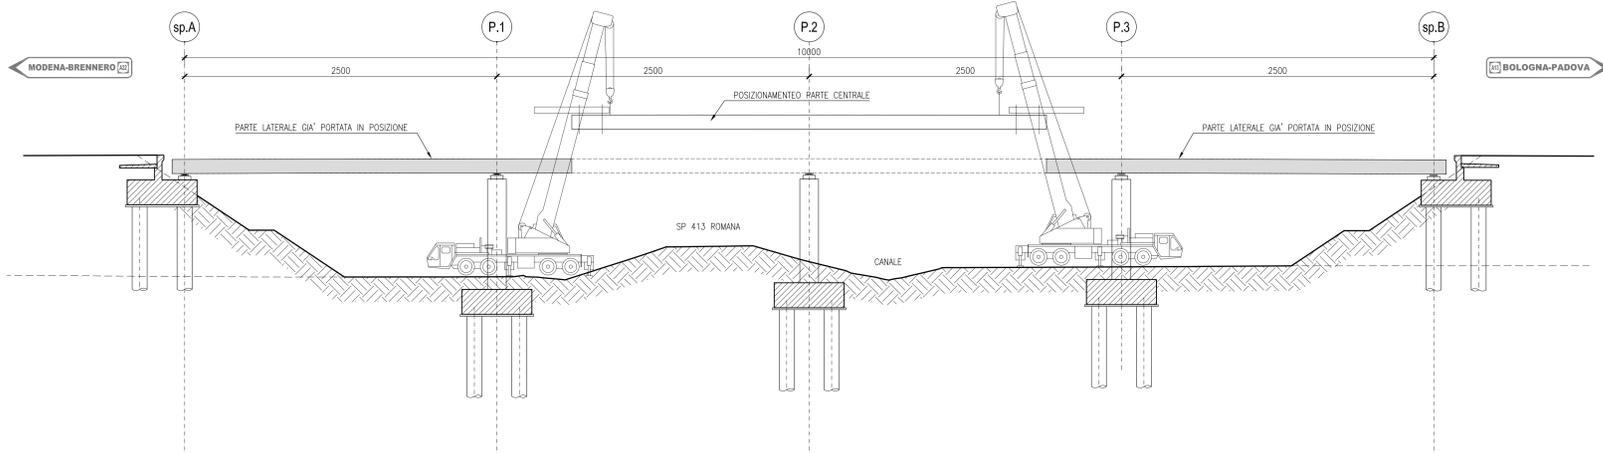

PIANTA SBANCAMENTO P.1-P.3
STRALCIO PLANIMETRICO
SCALA 1:200

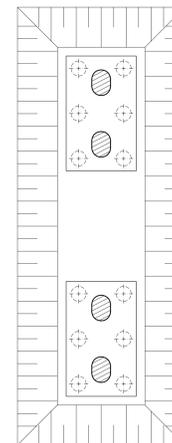

PIANTA SBANCAMENTO P.2
STRALCIO PLANIMETRICO
SCALA 1:200

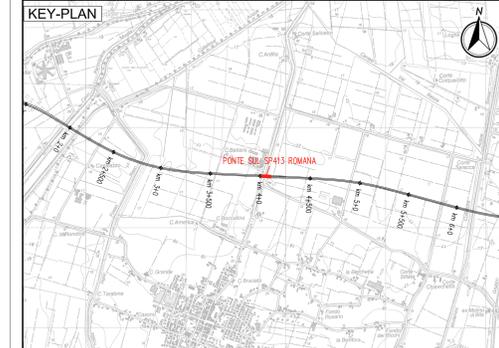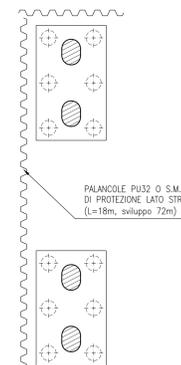

LEGENDA



ELABORATI DI RIFERIMENTO

PD_0_A06_AVI06_0_OM_RG_01 RELAZIONE ILLUSTRATIVA
 PD_0_A06_AVI06_0_OM_RC_01 RELAZIONE DI CALCOLO
 PD_0_000_00000_0_GT_FC_04 TIPOLOGIE DI OPERE PROVVISORIALI A PRESIDIO DEGLI SCAVI 1/2
 PD_0_000_00000_0_GT_FC_05 TIPOLOGIE DI OPERE PROVVISORIALI A PRESIDIO DEGLI SCAVI 2/2
 PD_0_000_00000_0_GT_RC_01 RELAZIONE DI CALCOLO OPERE PROVVISORIALI A PRESIDIO DEGLI SCAVI

CARATTERISTICHE DEI MATERIALI

PD_0_0000_0000_0_GE_TB_01 TABELLA MATERIALI E CLASSI DI ESPOSIZIONE CALCESTRUZZO
 PD_0_0000_0000_0_GE_KT_02 VITA UTILE E CLASSI D'USO DELLE OPERE

NOTE

LE MISURE SONO RIFERITE ALL'ASSE DI TRACCIAMENTO
 LE QUOTE SONO ESPRESSE IN CM (SALVO OVE DIVERSAMENTE INDICATO)
 GLI ANGOLI SONO ESPRESSE IN GRADI CENTesimalI

IL CONCEDENTE: Regione Emilia-Romagna

IL CONCESSIONARIO: ARC AUTOSTRADA REGIONALE CISPADANA

AUTOSTRADA REGIONALE CISPADANA
 DAL CASELLO DI REGGIOLO-ROLO SULLA A22
 AL CASELLO DI FERRARA SUD SULLA A13
 CODICE C.U.P. E8180800060009

PROGETTO DEFINITIVO

ASSE AUTOSTRADALE (COMPRESIVO DEGLI INTERVENTI LOCALI DI COLLEGAMENTO VIARIO AL SISTEMA AUTOSTRADALE)
 OPERE STRUTTURALI

OPERE D'ARTE MAGGIORI - VIADOTTI
 AVI06 - VIADOTTO SU S.P. N. 413 ROMANA (NOVI)
 FASI ESECUTIVE E OPERE PROVVISORIALI

IL PROGETTISTA: Ing. Antonio Mezzalana, Albo Ing. Bologna n° 5225 A

RESPONSABILE INTEGRAZIONE PRESTAZIONI SPECIALISTICHE: Ing. Emilio Sali, Albo Ing. Reggio Emilia n° 945

IL CONCESSIONARIO: Autostrade Regionali Casentino S.p.A. & consorzio

CONTRATTO: 17/04/2012 EMISSIONE

REVISIONI:

REVISIONE	DATA	DESCRIZIONE	REDAZIONE	CONTROLLI	APPROVAZIONE
A	17/04/2012	EMISSIONE	A. Fagnocchi	G. Guadagnini	E. Sali

IDENTIFICAZIONE ELABORATO:

NUM. PROZ.	FILE	LEVO	GRUPPO	CODICE STRADA REG.	DATA STRADA	MEMO	TIPO ELABORAZIONE	PRODOTTORE	SCALE
2/07/72	0	A/0/0	A/1/1/0	0	0	0	0	0	1:200

DATA: 17/04/2012

SCALE: 1:200