



PLANIMETRIA DI PROGETTO NV01
SCALA 1:2000

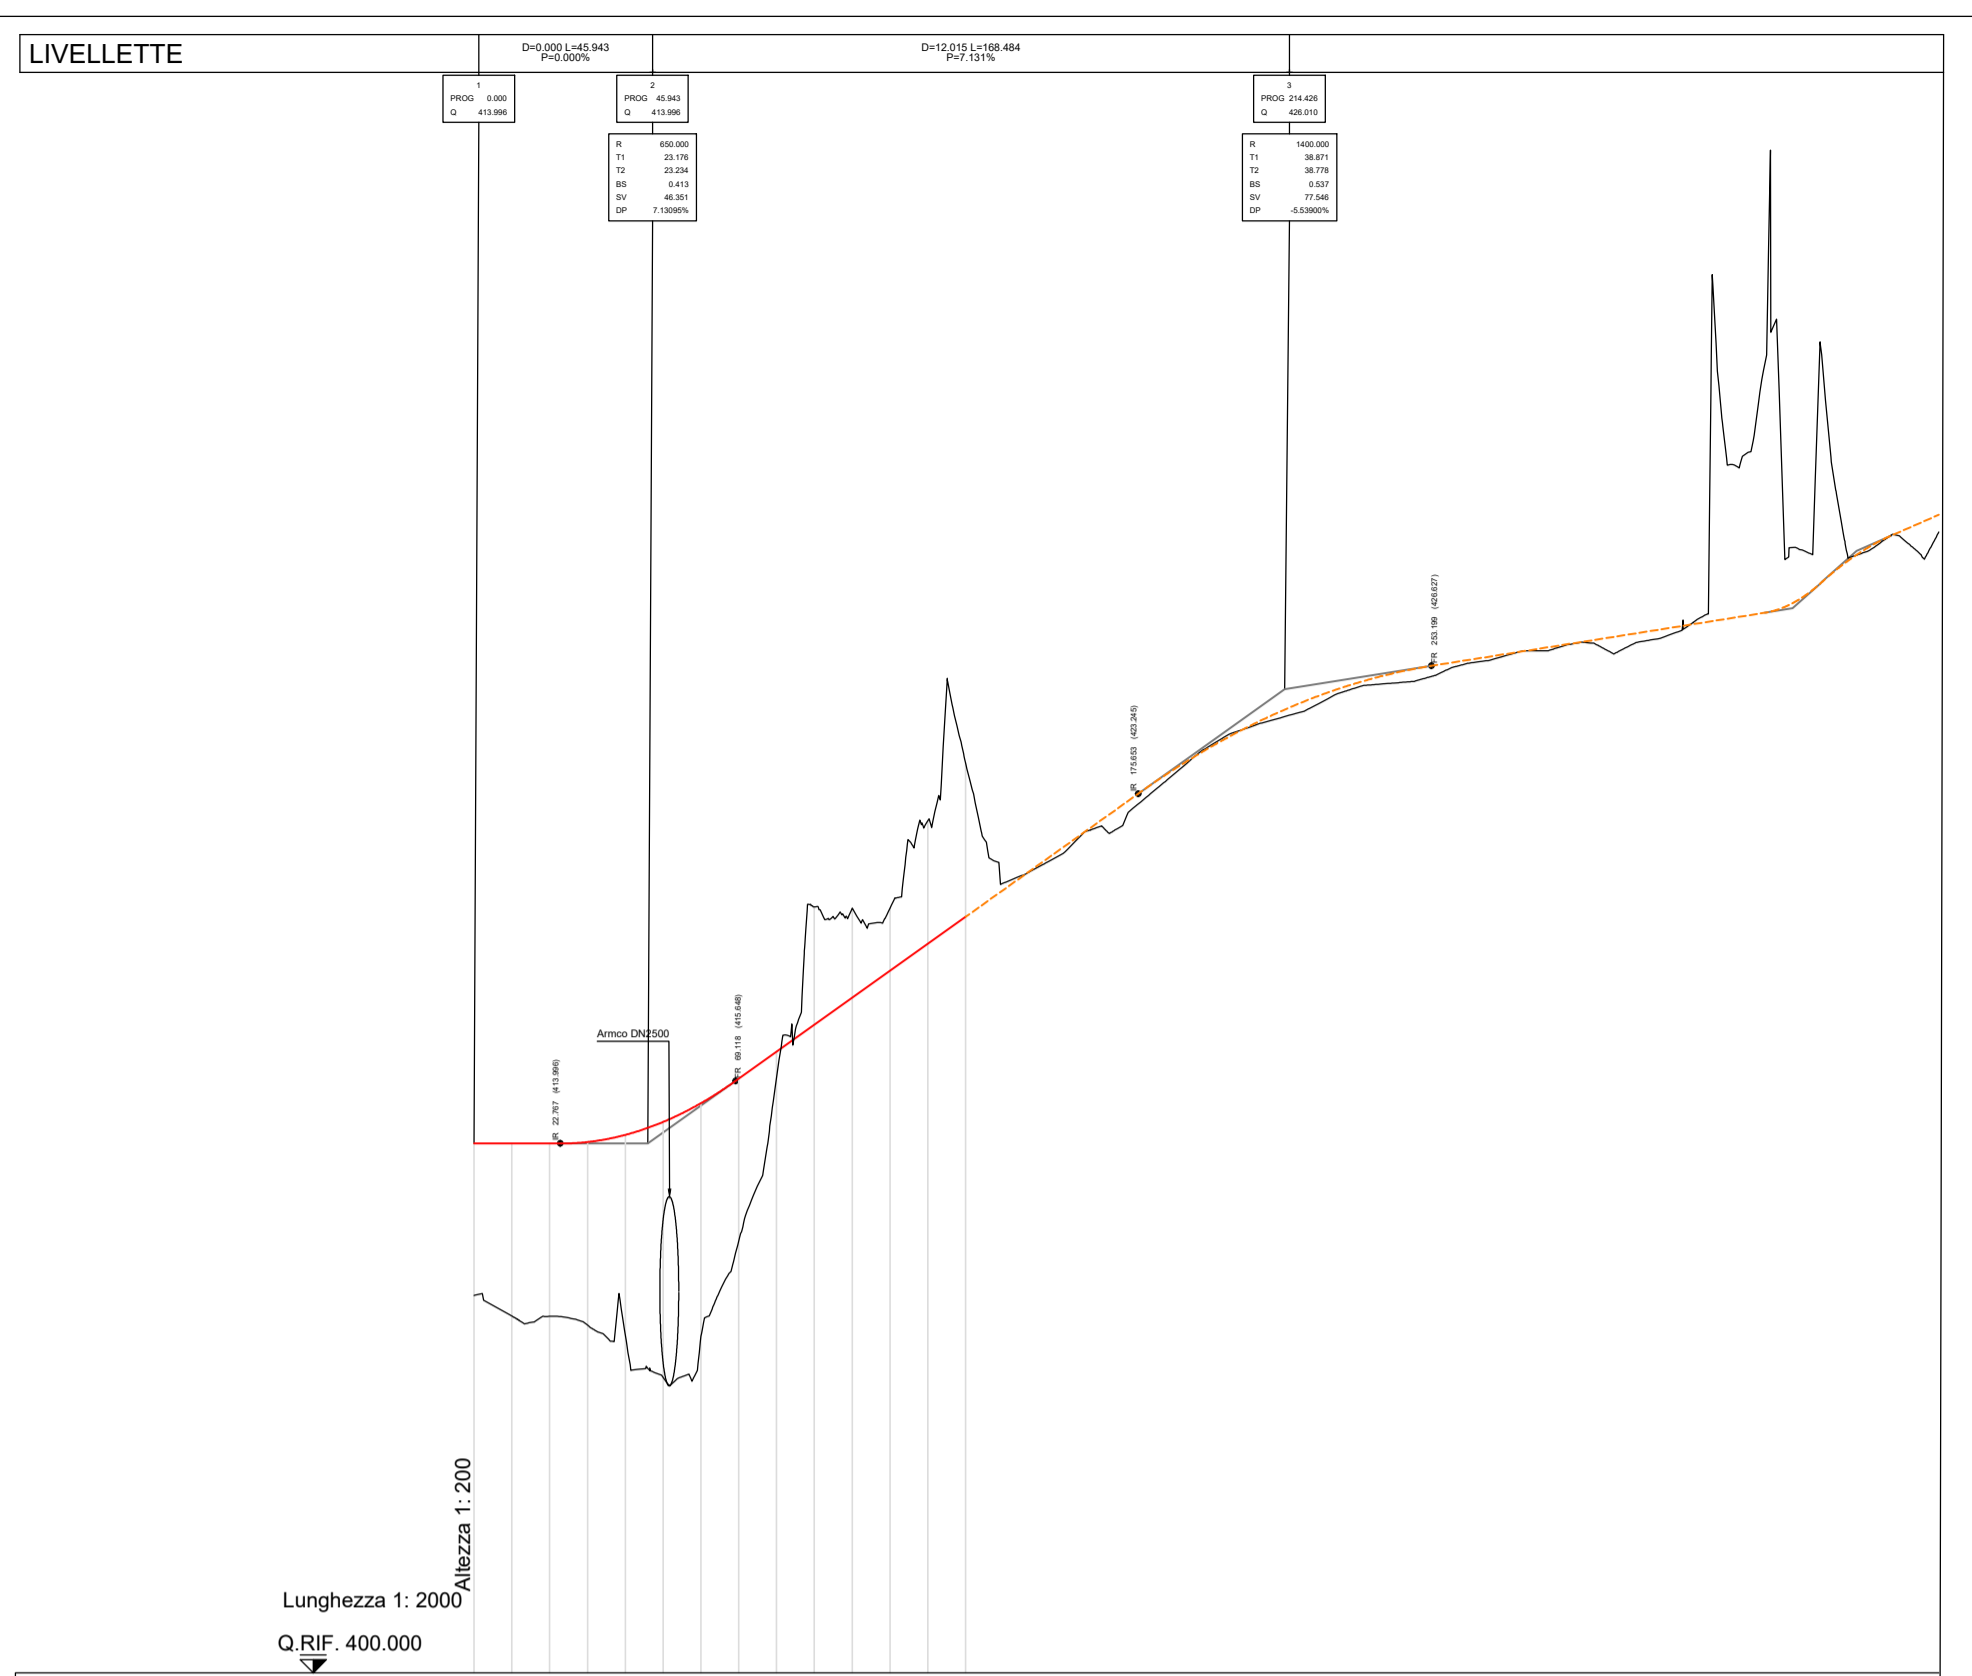

No. SEZIONI	1	2	3	4	5	6	7	8	9	10	11	12	13	14
DISTANZE PROGRESSIVE	0,000	10,000	20,000	30,000	40,000	50,000	60,000	70,000	80,000	90,000	100,000	110,000	120,000	130,000
DISTANZE PARZIALI	10,000	10,000	10,000	10,000	10,000	10,000	10,000	10,000	10,000	10,000	10,000	10,000	10,000	10,000
QUOTE TERRENO	413,996	409,978	409,453	409,424	409,191	408,935	408,815	408,892	411,432	415,732	420,256	420,209	422,537	424,058
QUOTE PROGETTO	413,996	409,453	409,424	414,036	414,224	414,566	415,062	415,711	418,424	417,137	417,850	418,563	419,277	419,990
ETTOMETRICHE	0 1													

PROFILO DI PROGETTO NV01a
SCALA 1:2000 / 1:200

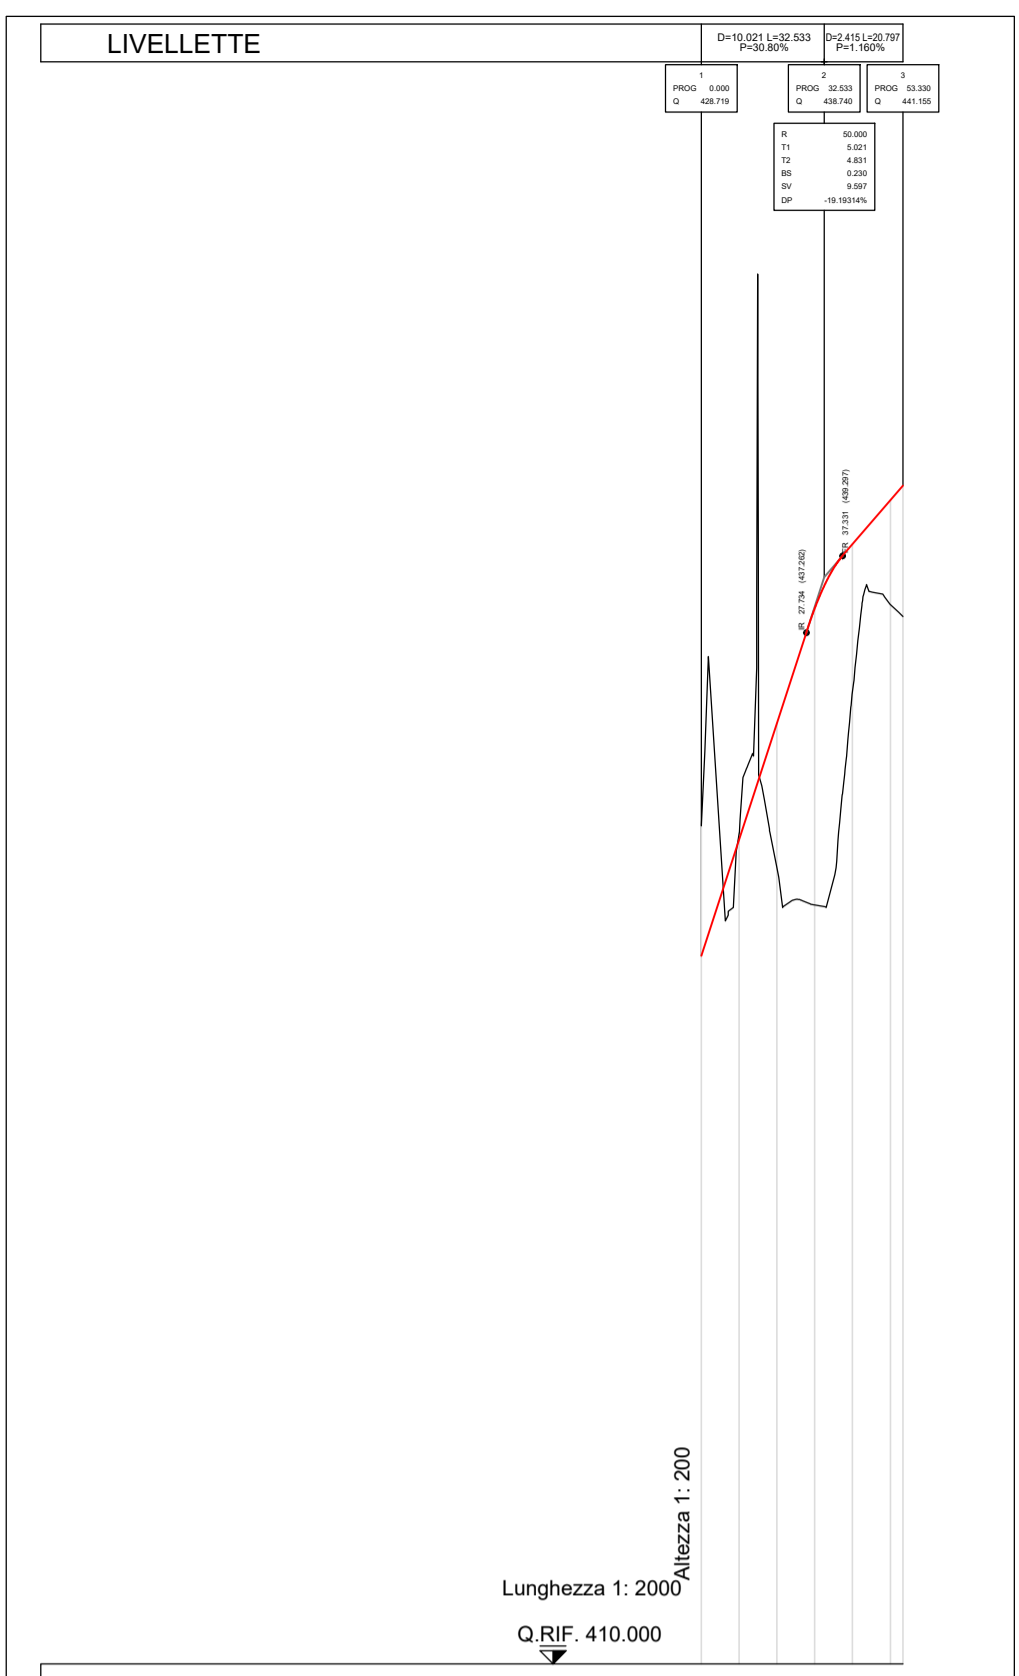

No. SEZIONI	1	2	3	4	5	6
DISTANZE PROGRESSIVE	0,000	10,000	20,000	30,000	40,000	50,000
DISTANZE PARZIALI	10,000	10,000	10,000	10,000	10,000	10,000
QUOTE TERRENO	428,719	432,162	431,980	431,046	430,068	435,706
QUOTE PROGETTO	431,799	431,980	431,046	430,068	435,706	438,912
ETTOMETRICHE	0					

PROFILO DI PROGETTO NV01B
SCALA 1:2000 / 1:200



Direzione Progettazione e Realizzazione Lavori

S.S. N. 4 "SALARIA"
ADEGUAMENTO DEL TRATTO TRISUNGO-ACQUASANTA TERME.
TRATTO GALLERIA VALGARIZIA - ACQUASANTA TERME. LOTTO 2 DAL
KM 155+400 AL KM 159+000 (EX AN6)

PROGETTO DEFINITIVO COD. AN257

PROGETTAZIONE: ATI SINTAGMA - GP INGEGNERIA - ENGENCO - GDG - ICARIA

<p>IL RESPONSABILE DELL'INTEGRAZIONE DELLE PRESTAZIONI SPECIALISTICHE: Dott. Ing. Giorgio Guiducci Ordine degli Ingegneri della Prov. di Roma n° 14035</p>	<p>IL GRUPPO DI PROGETTAZIONE: MANDATARIA: Sintagma Dott. Ing. N. Granieri Dott. Ing. V. Truffini Dott. Ing. L. Spaccini Dott. Arch. A. Bracchini Dott. Ing. E. Bartolucci Dott. Ing. L. Casavecchia Dott. Geol. G. Cerquiglini Dott. Ing. M. Abram Dott. Arch. C. Prasciutti Dott. Agr. F. Berti Nalli Geom. S. Scopetta Geom. M. Zucconi</p>	<p>MANDANTI: GP INGEGNERIA Dott. Ing. G. Guiducci Dott. Ing. E. Moscarelli Dott. Ing. A. Signorelli Dott. Ing. A. Bissi Dott. Arch. G. Lucibello Dott. Arch. G. Guastella Dott. Geol. M. Leonardi Dott. Ing. G. Parente ENGENCO Dott. Ing. C. Muller ICARIA Dott. Ing. D. Caraccioli Dott. Ing. C. Consorti Dott. Ing. E. Loffredo Dott. Ing. S. Sacconi</p>
<p>IL PROGETTISTA: Vasco Truffini Ordine degli Ingegneri della Prov. di Perugia n° A659</p>	<p>IL GEOLOGO: Dott. Geol. Giorgio Cerquiglini Ordine dei Geologi della Regione Umbria n°108</p>	<p>IL COORDINATORE PER LA SICUREZZA IN FASE DI PROGETTAZIONE: Dott. Ing. Marco Abram Ordine degli Ingegneri della Prov. di Perugia n° A2808</p>
<p>IL RESPONSABILE DI PROGETTO Pianificatore Territoriale Marco Colazza</p>	<p>Dott. Ing. GIORGIO GUIDUCCI ORDINE INGEGNERI ROMA N° 14035</p>	
<p>IL R.U.P. Dott. Ing. Vincenzo Catone</p>	<p>PROTOCOLLO DATA</p>	

CANTIERIZZAZIONE
Viabilità di cantiere NV01 - Planimetria e profilo

CODICE PROGETTO	NOME FILE	REVISIONE	SCALA:
PROGETTO D PAN257	700-CA00-CAN-PF01-A	A	1:2.000/200
PROG. ANNO D 22	CODICE ELAB. T00CA00CANPF01		
REV.	DESCRIZIONE	DATA	REDDATO
A	Emissione	may-22	M.Zucconi
			V.Truffini
			G.Guiducci
REV.	DESCRIZIONE	DATA	REDDATO
			VERIFICATO
			APPROVATO