


PLANIMETRIA DI PROGETTO NV02
SCALA 1:2000



PROFILO DI PROGETTO NV02
SCALA 1:2000 / 1:200

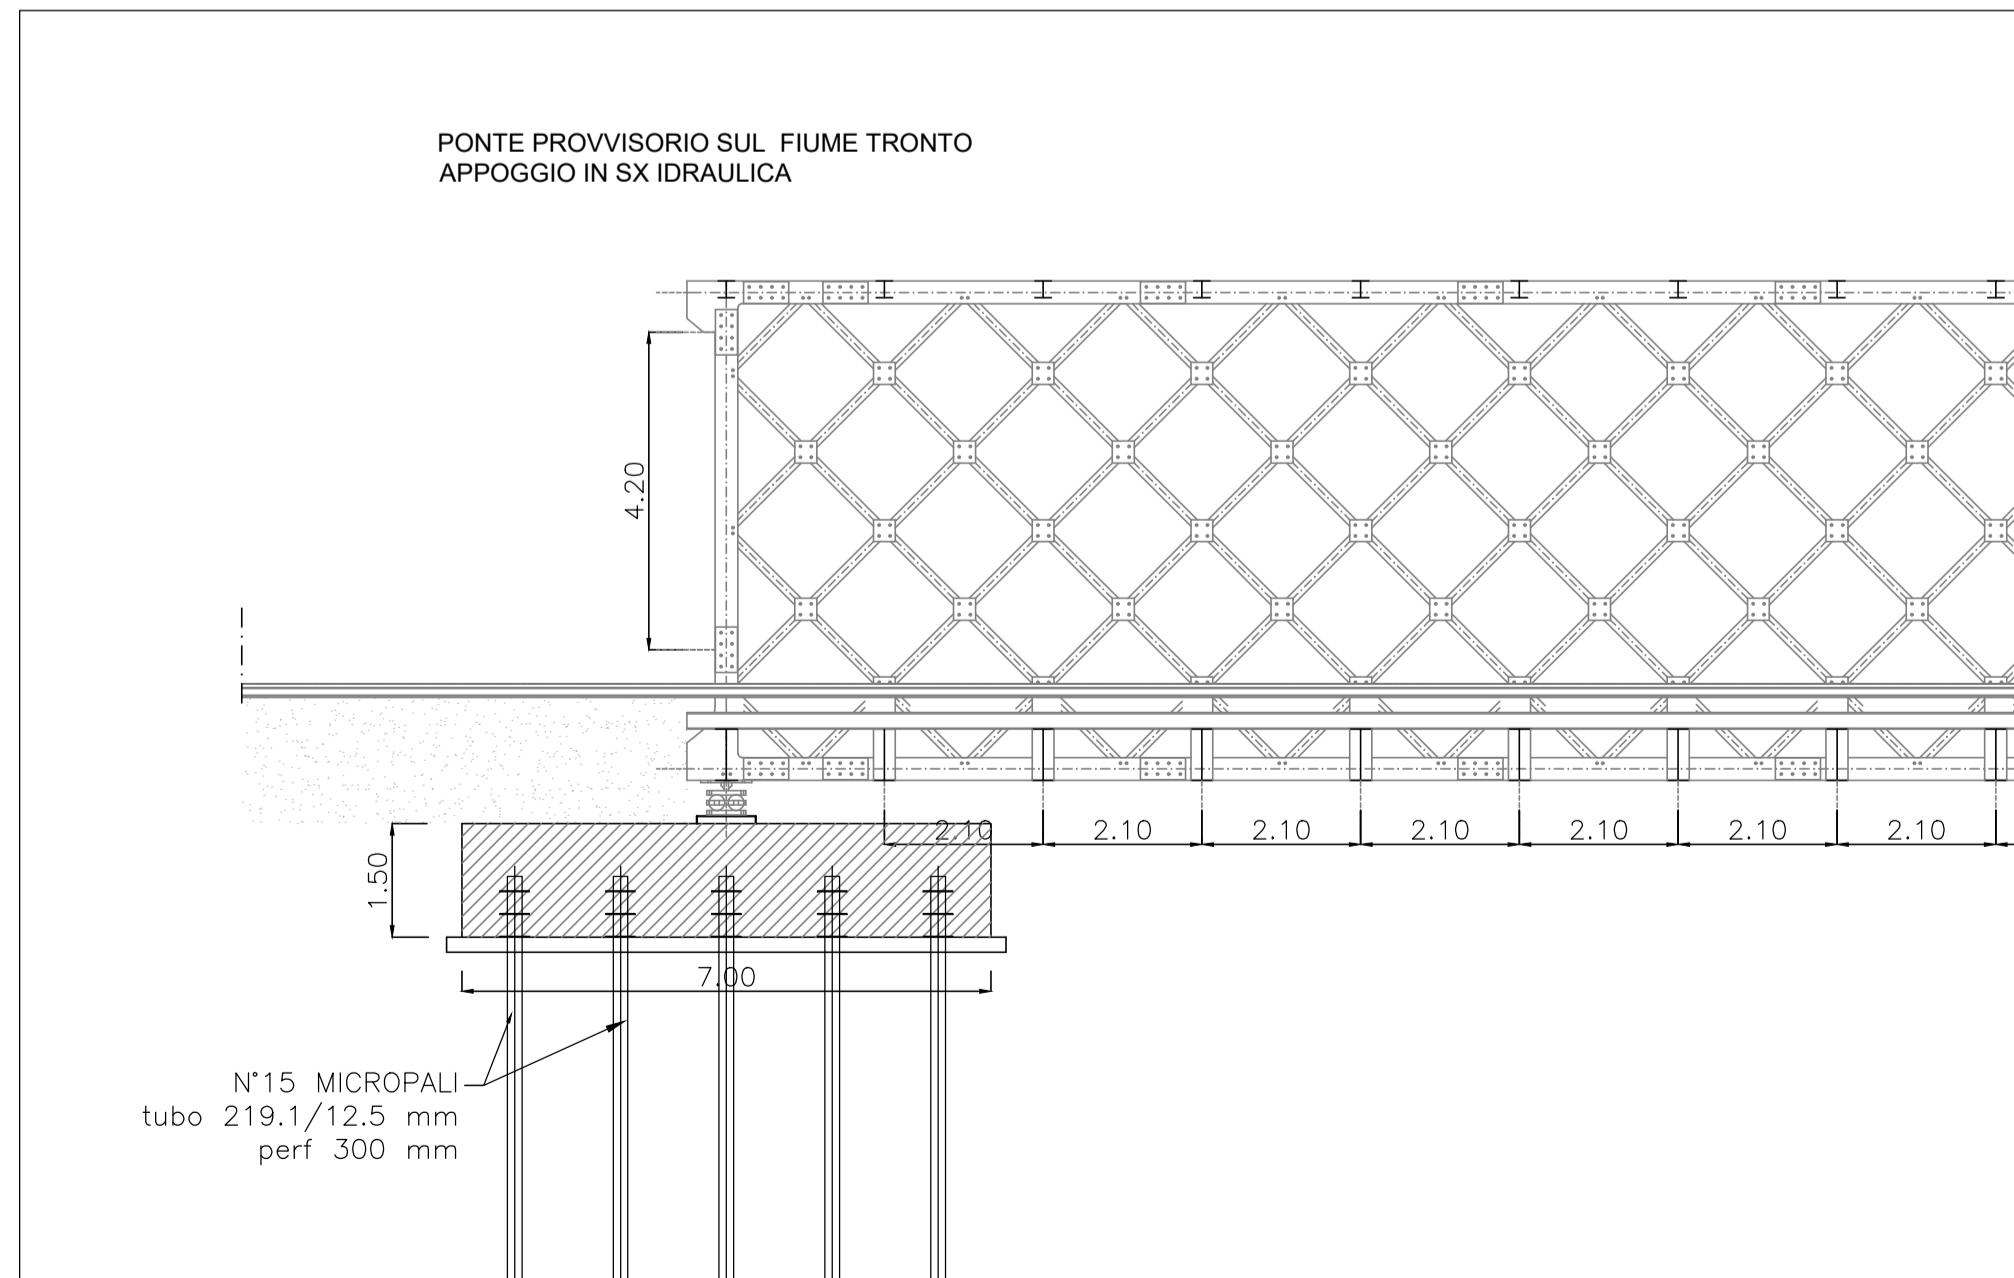

SEZIONE LONGITUDINALE PONTE BAILEY PROVVISORIO
SCALA 1:100



Direzione Progettazione e Realizzazione Lavori

S.S. N. 4 "SALARIA"

ADEGUAMENTO DEL TRATTO TRISUNGO-ACQUASANTA TERME.
TRATTO GALLERIA VALGARIZIA - ACQUASANTA TERME. LOTTO 2 DAL
KM 155+400 AL KM 159+000 (EX AN6)

PROGETTO DEFINITIVO COD. AN257

PROGETTAZIONE: ATI SINTAGMA - GP INGEGNERIA - ENGEKO - GDG - ICARIA

IL RESPONSABILE DELL'INTEGRAZIONE DELLE PRESTAZIONI SPECIALISTICHE:
Dott. Ing. Giorgio Guiducci
Ordine degli Ingegneri della Prov. di Roma n° 14035

IL PROGETTISTA:
Vasco Truffini
Ordine degli Ingegneri della Prov. di Perugia n° A659

IL GEOLOGO:
Dott. Geol. Giorgio Cerquiglini
Ordine dei Geologi della Regione Umbria n°108

IL COORDINATORE PER LA SICUREZZA IN FASE DI PROGETTAZIONE:
Dott. Ing. Marco Abram
Ordine degli Ingegneri della Prov. di Perugia n° A2808

IL RESPONSABILE DI PROGETTO
Pianificatore Territoriale Marco Colazza

IL R.U.P.
Dott. Ing. Vincenzo Catone

PROTOCOLLO _____ DATA _____

IL GRUPPO DI PROGETTAZIONE:

MANDATARIA: 	MANDANTI: 	
Dott. Ing. N. Granieri Dott. Ing. V. Truffini Dott. Ing. S. Spaccini Dott. Arch. A. Bracchini Dott. Ing. E. Bartolucci Dott. Ing. L. Casavecchia Dott. Geol. G. Cerquiglini Dott. Ing. F. Pambianco	Dott. Ing. G. Guiducci Dott. Ing. E. Moscarelli Dott. Ing. A. Signorini Dott. Ing. A. Bissi Dott. Arch. G. Lucibello Dott. Arch. G. Guastella Dott. Geol. M. Leonardi Dott. Ing. G. Parente	Dott. Ing. C. Multer

IL COORDINATORE PER LA SICUREZZA IN FASE DI PROGETTAZIONE:

Dott. Ing. D. Caraccioli
Dott. Ing. C. Corsotti
Dott. Ing. E. Loffredo
Dott. Ing. S. Sacconi

Dott. Ing. GIORGIO GUIDUCCI
ORDINE INGEGNERI
ROMA
N° 14035

CANTIERIZZAZIONE

Viabilità di cantiere NV02 - Planimetria e profilo

CODICE PROGETTO		NOME FILE		REVISIONE	SCALA:
PROGETTO	LV. PROG. ANNO	700-CA00-CAN-PF02-A			
D PAN257	D 22	CODICE ELAB.	T00CA00CANPF02	A	1:2.000/200
REV.	DESCRIZIONE	DATA	REDATTO	VERIFICATO	APPROVATO
A	Emissione	may-22	M.Zucconi	V.Truffini	G.Guiducci