



IMBOCCO ACQUASANTA TERME LATO ASCOLI
SCALA 1:200
STRALCIO PLANIMETRICO

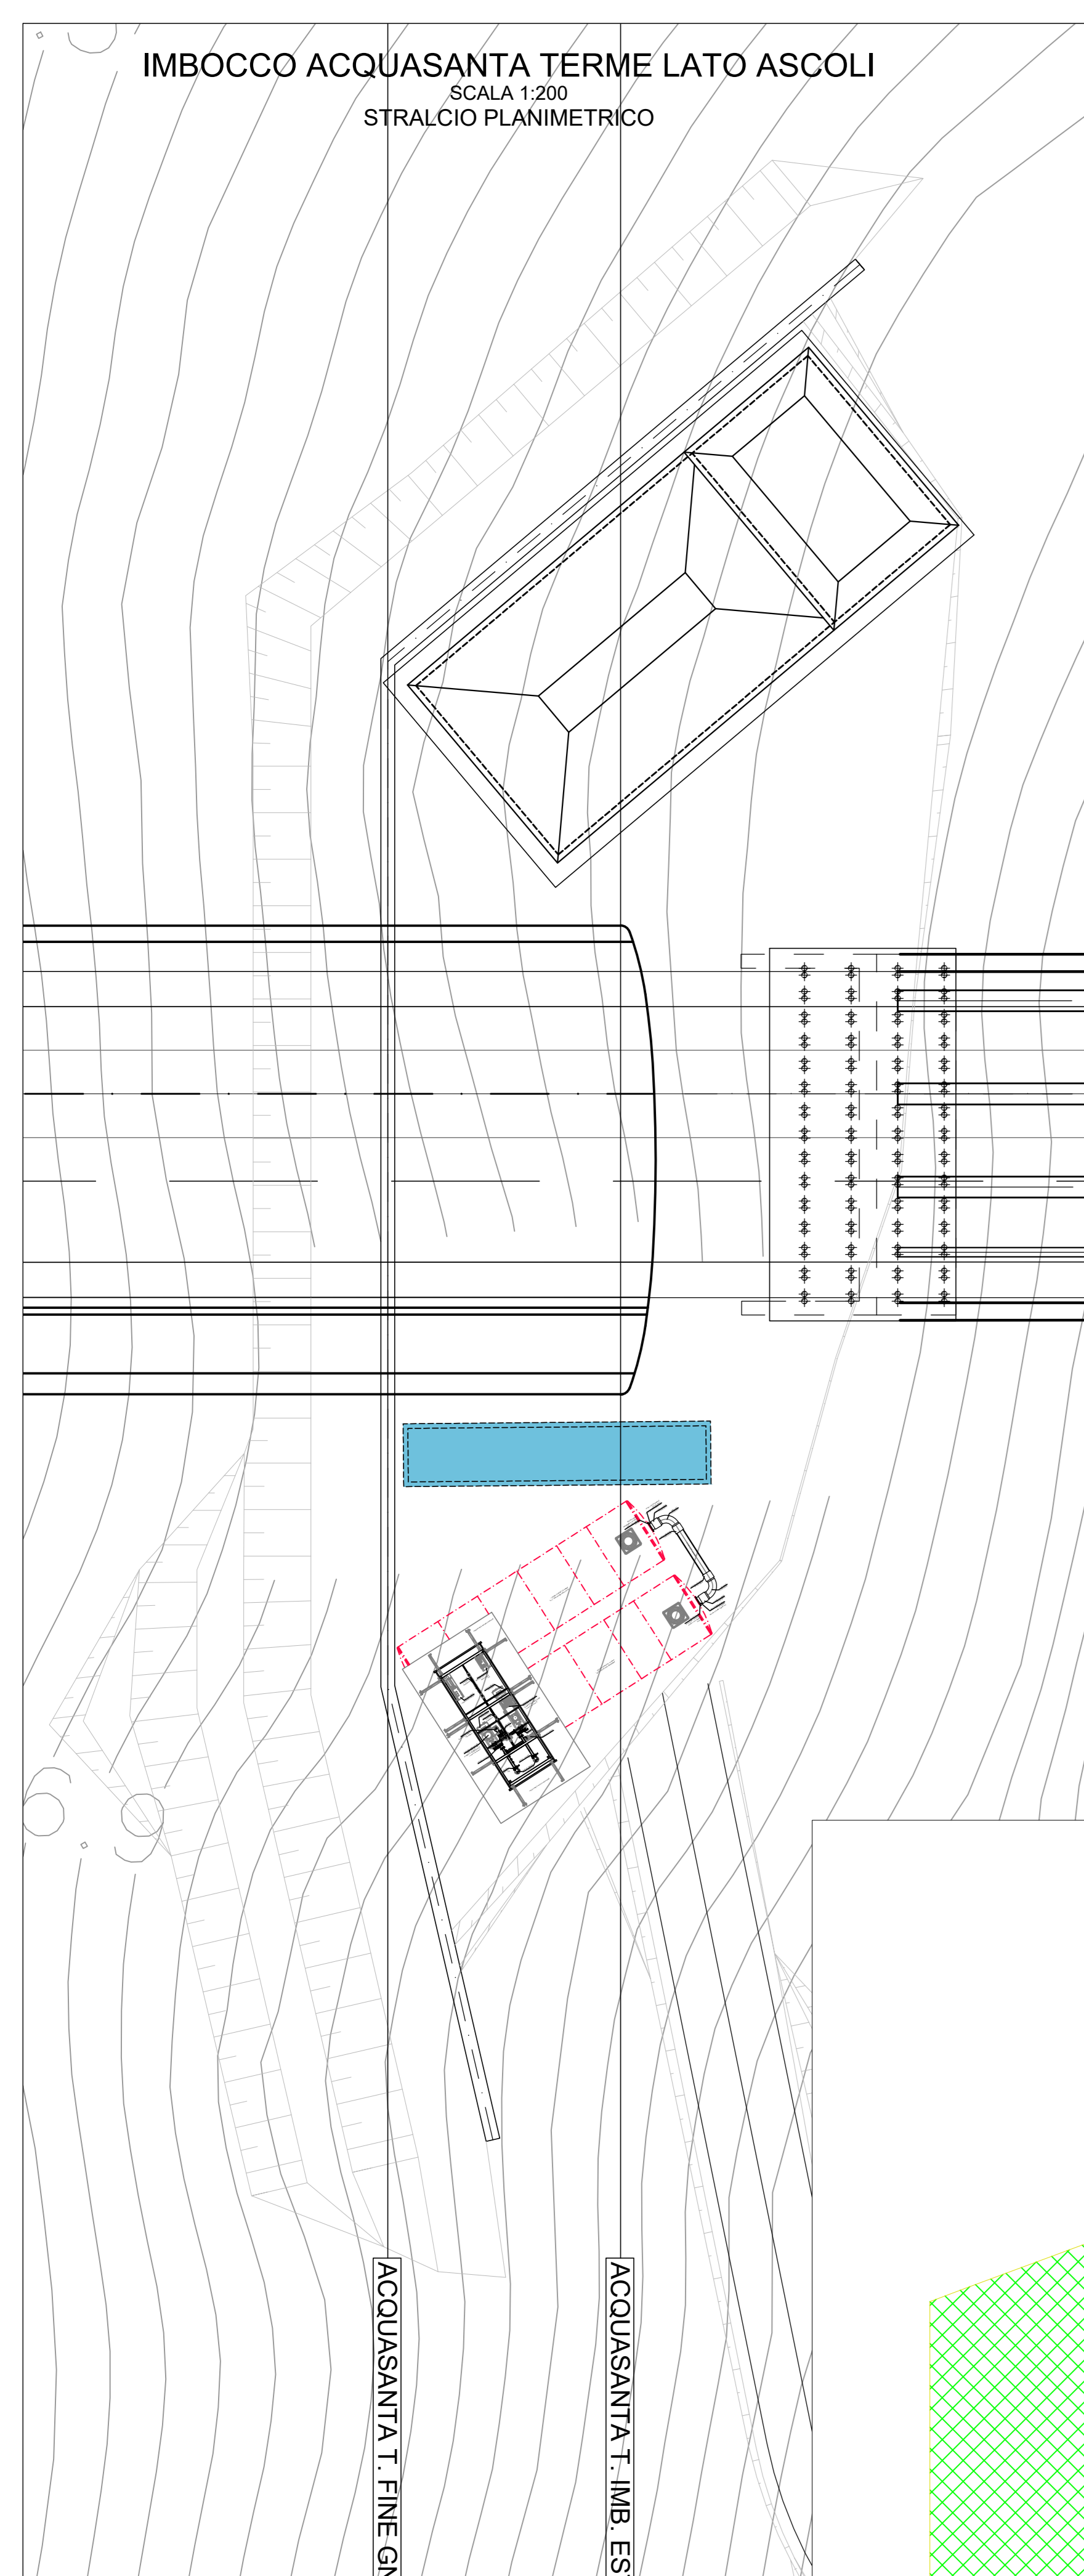


SEZIONE TIPOLOGICA IMBOCCO IN ALLARGAMENTO
SCALA 1:50

SEZIONE TRASVERSALE - CARPENTERIA

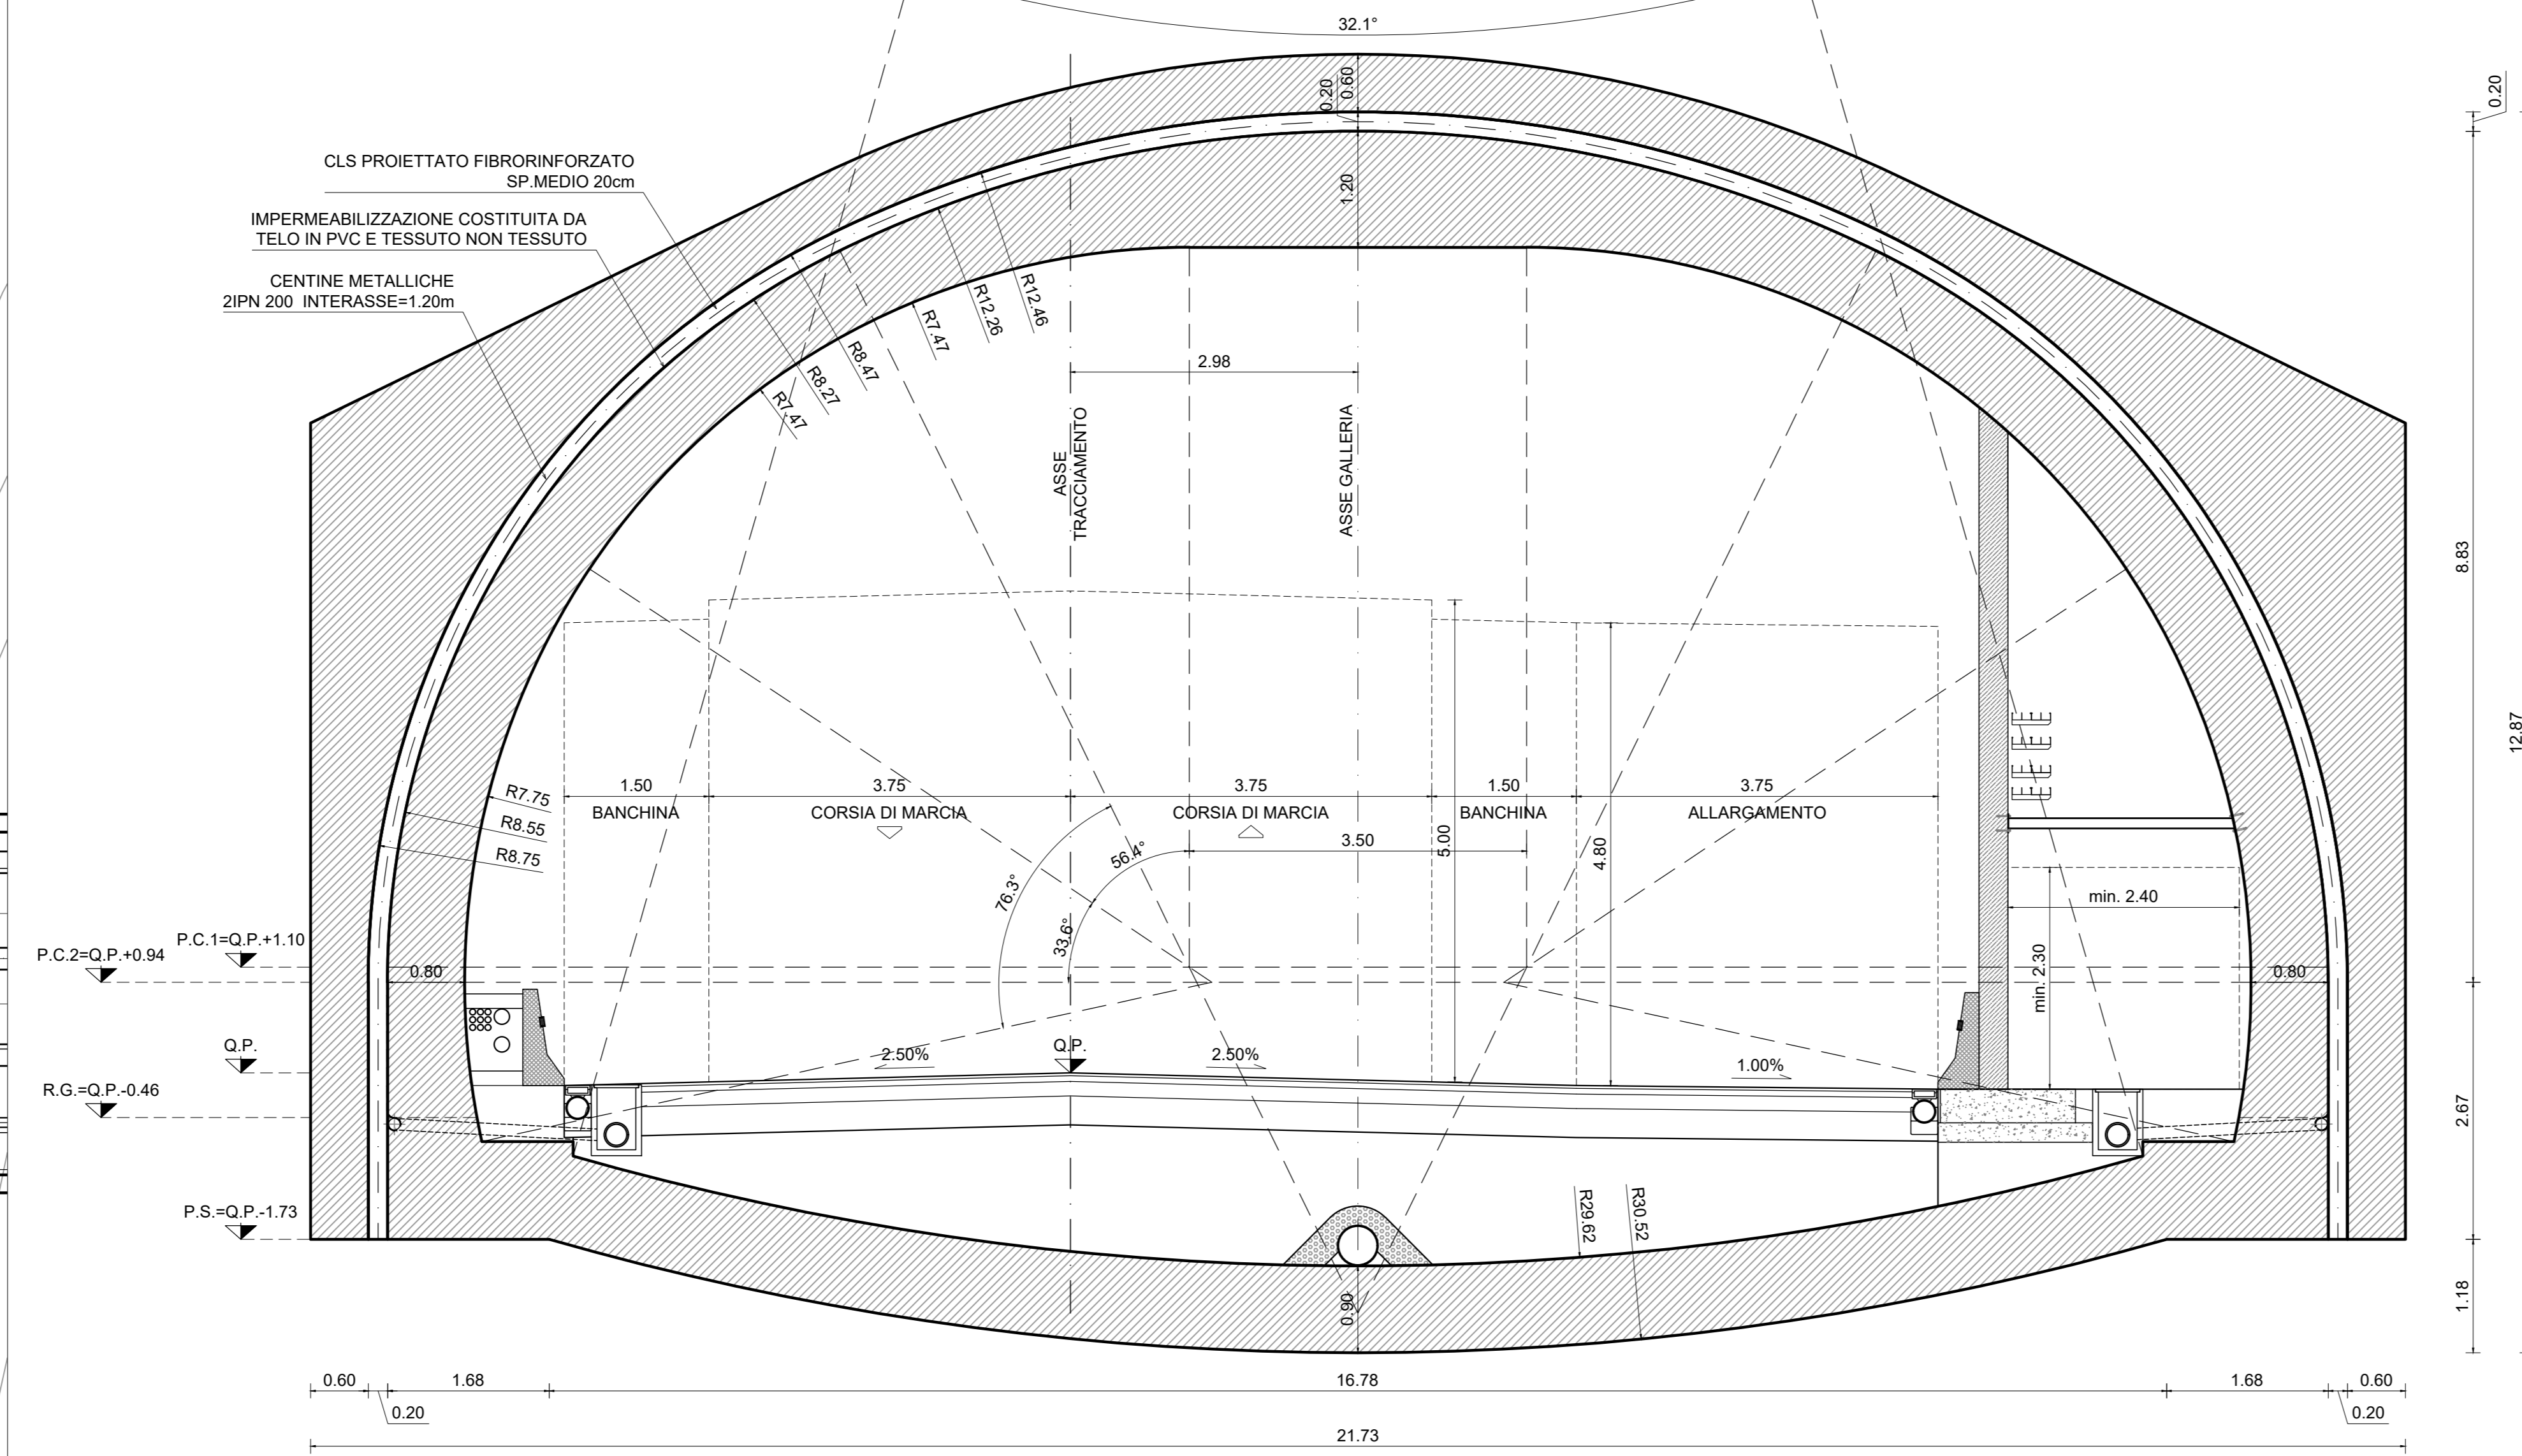


SEZIONE TIPOLOGICA IMBOCCO
SCALA 1:50
SEZIONE LONGITUDINALE - CARPENTERIA

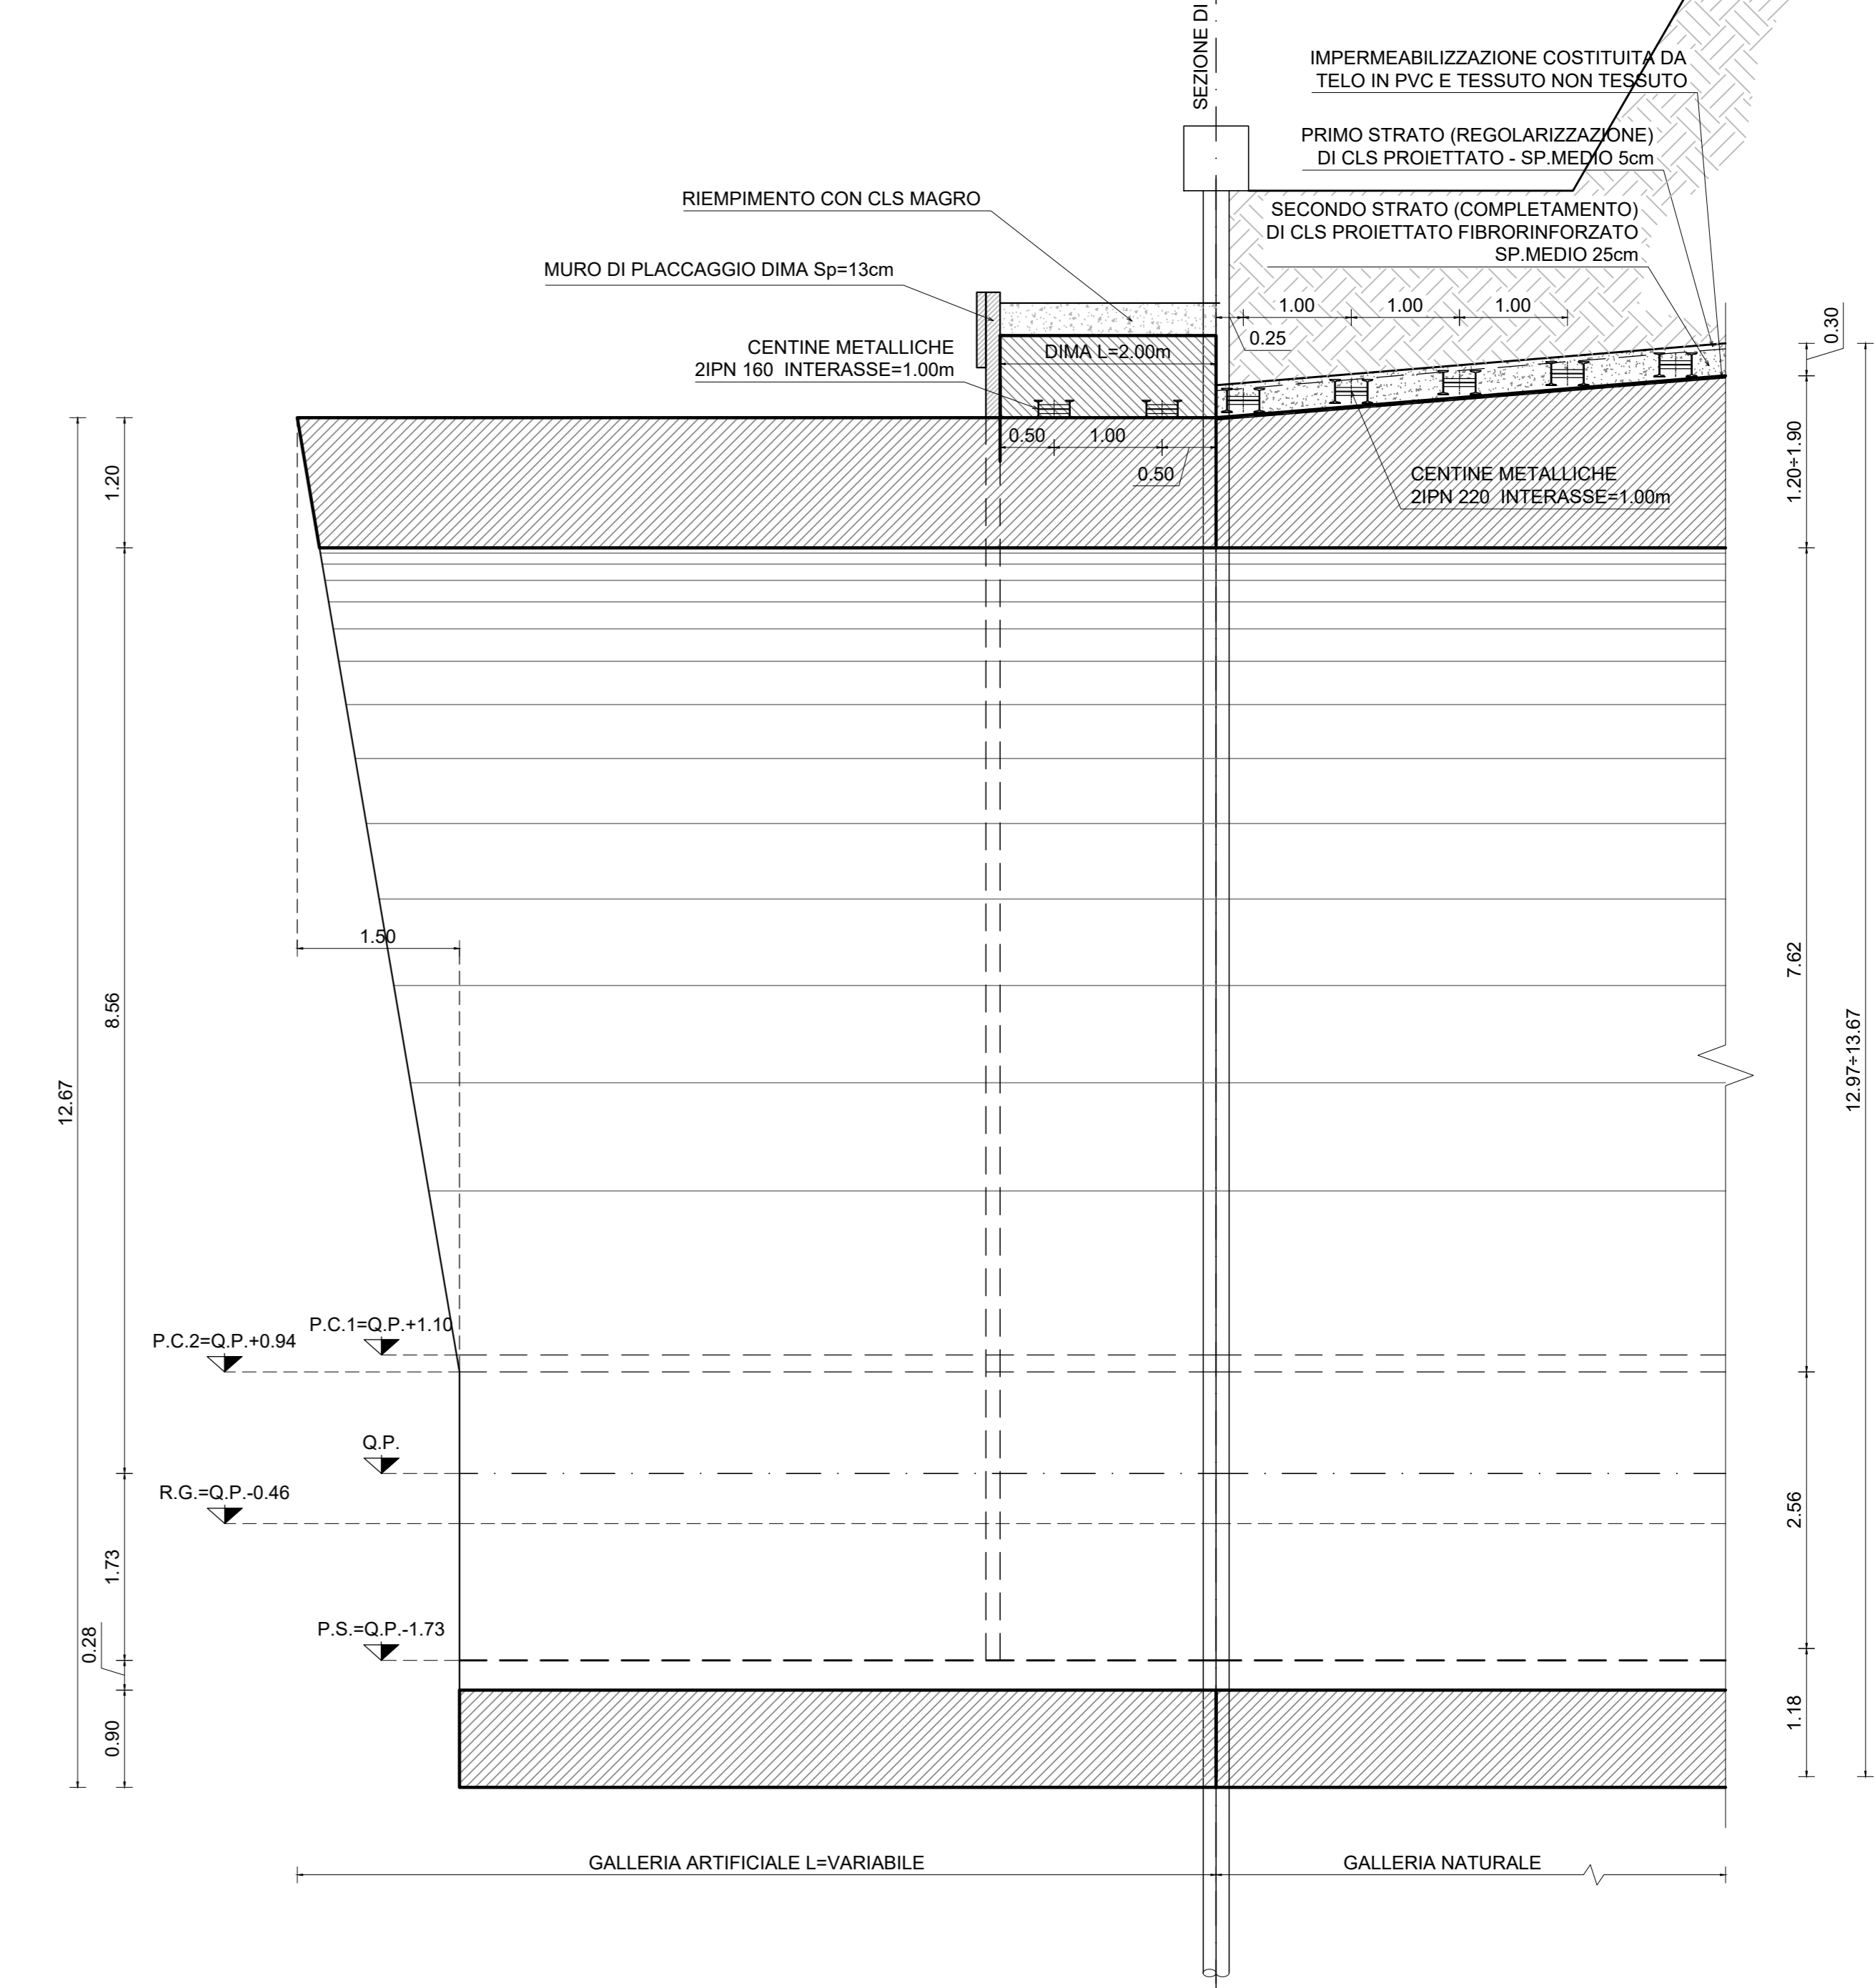


IMBOCCO ACQUASANTA TERME LATO ASCOLI
SCALA 1:100
SVILUPPATA


- PROTEZIONE SCARPATA CON RETI E CHIODATURE
- MURO DI PLACCAGGIO SCARPATA

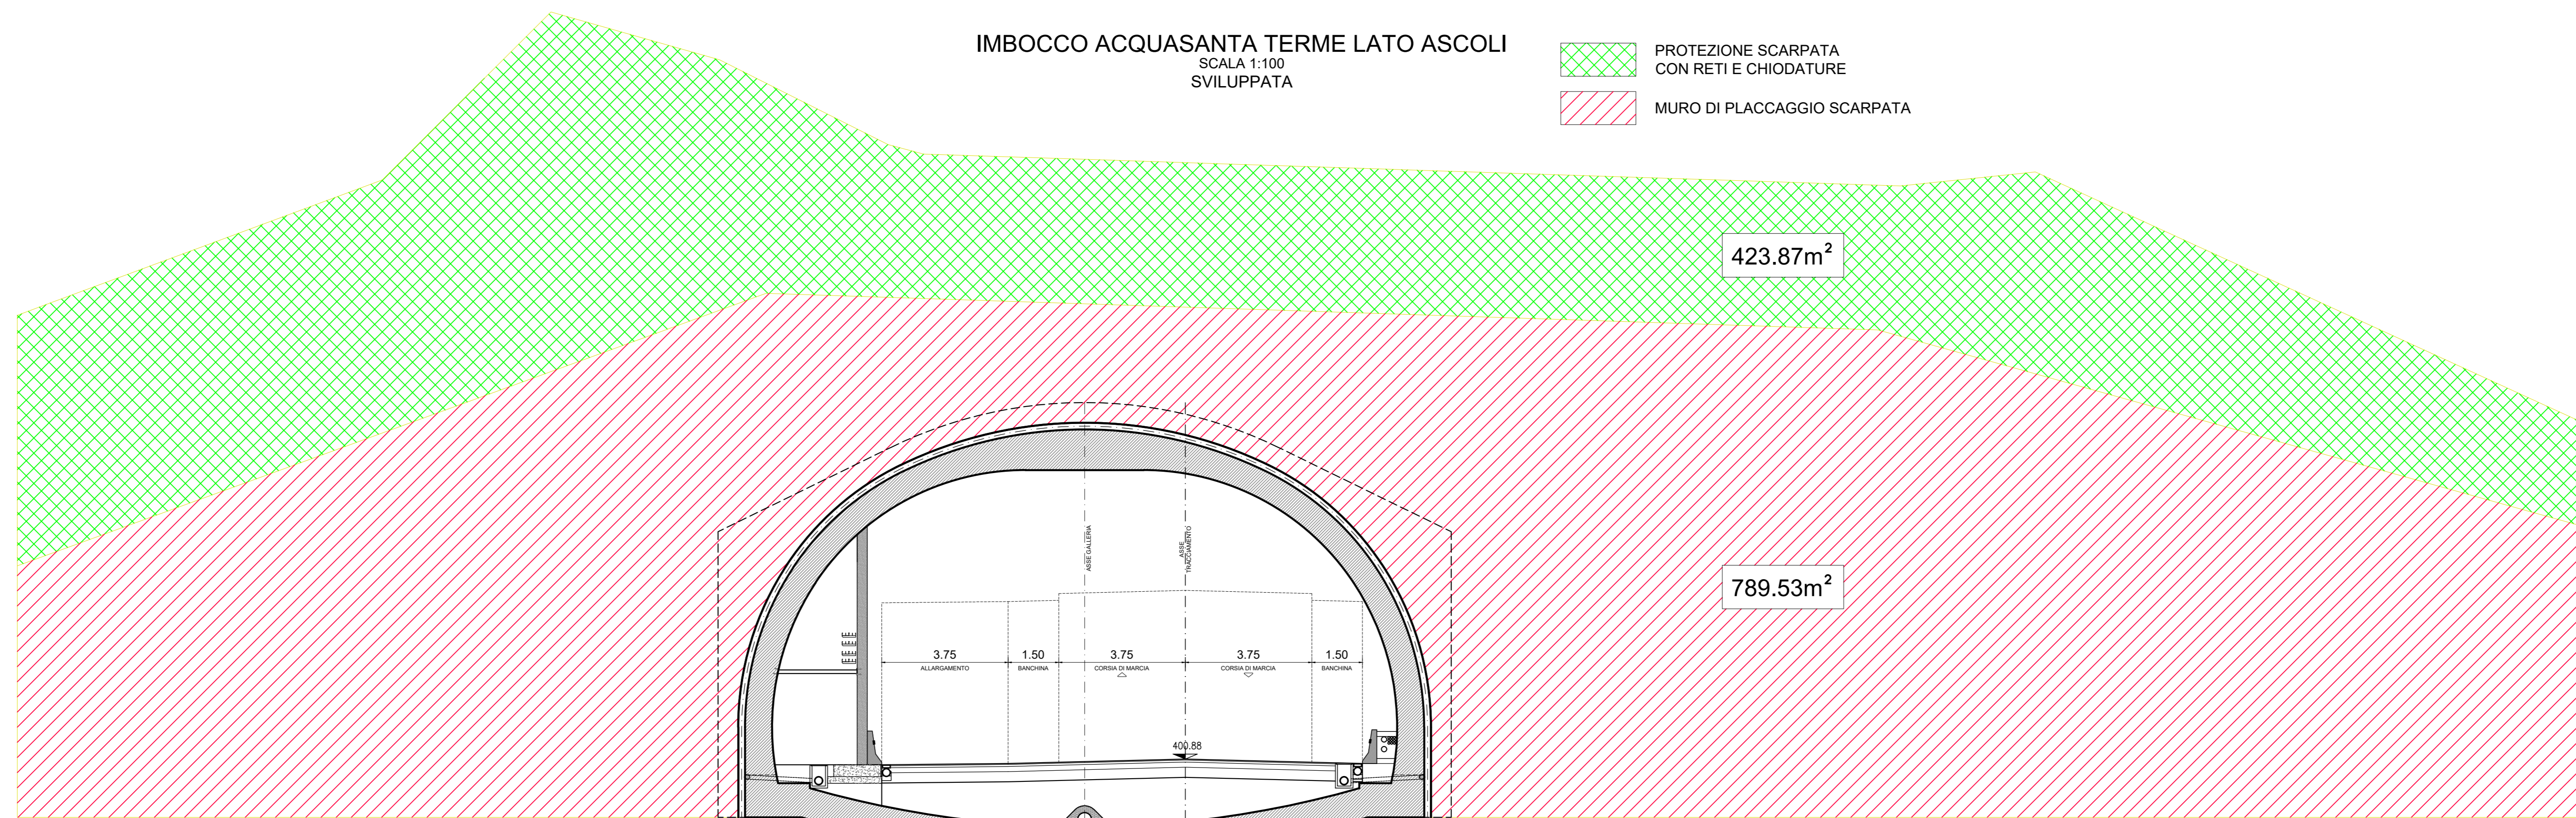


DETTAGLIO CHIODATURE

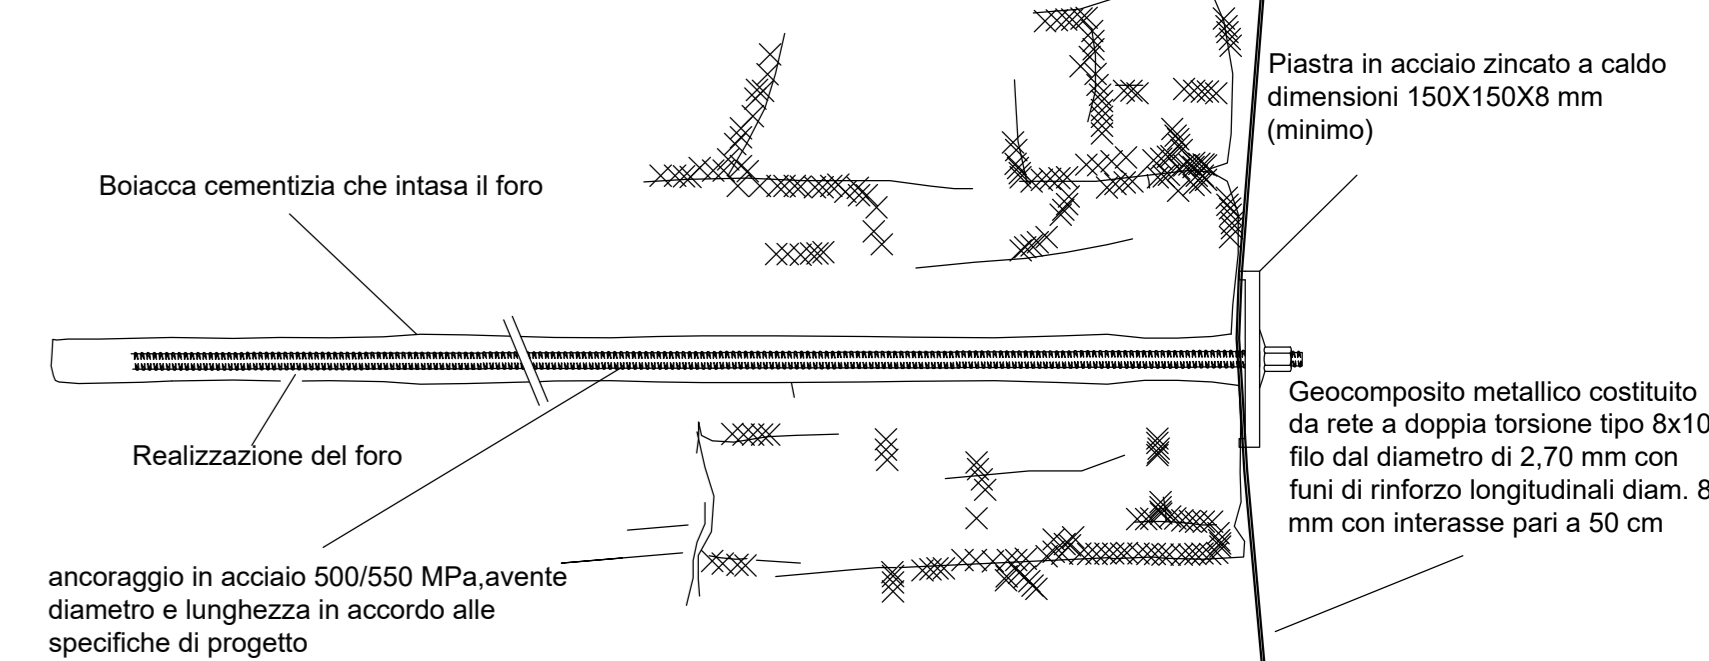

PARTICOLARE LEGATURA RETE METALLICA

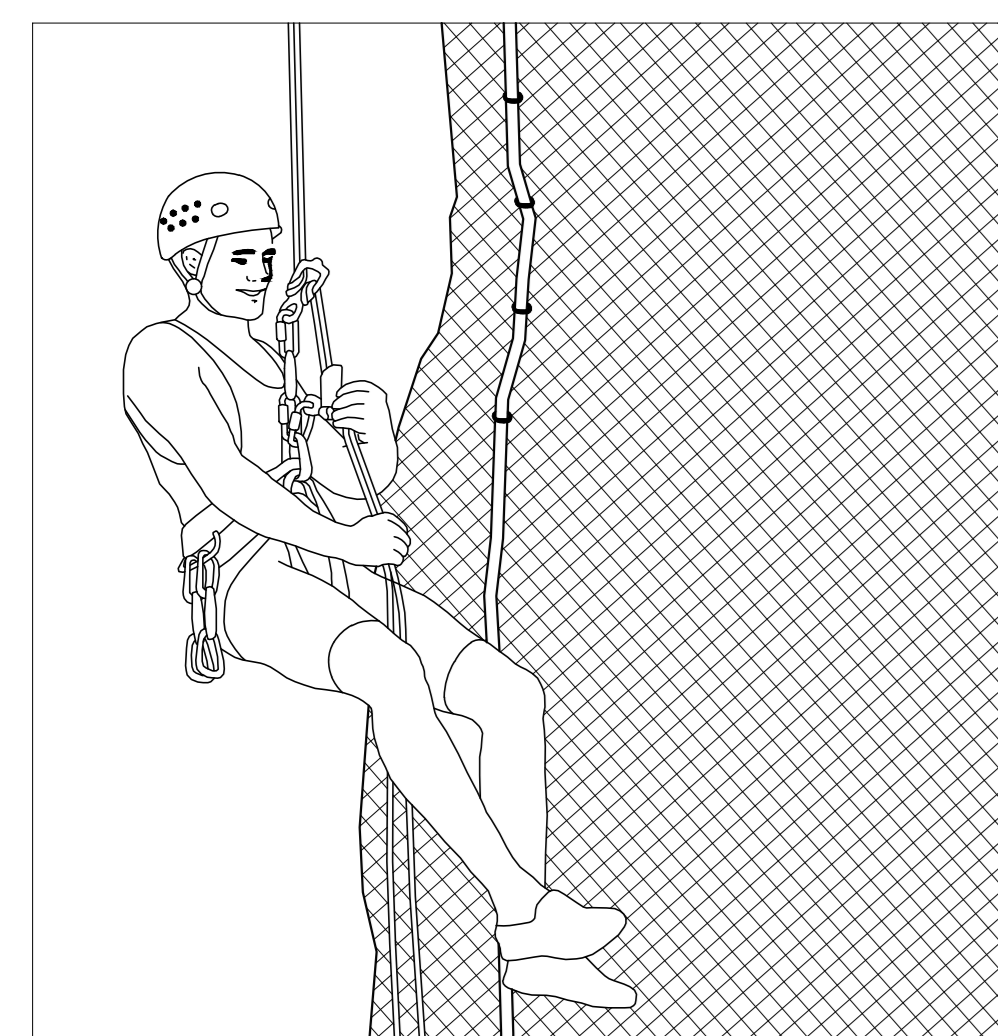


DETTAGLIO INTERVENTO SU SCARPATA

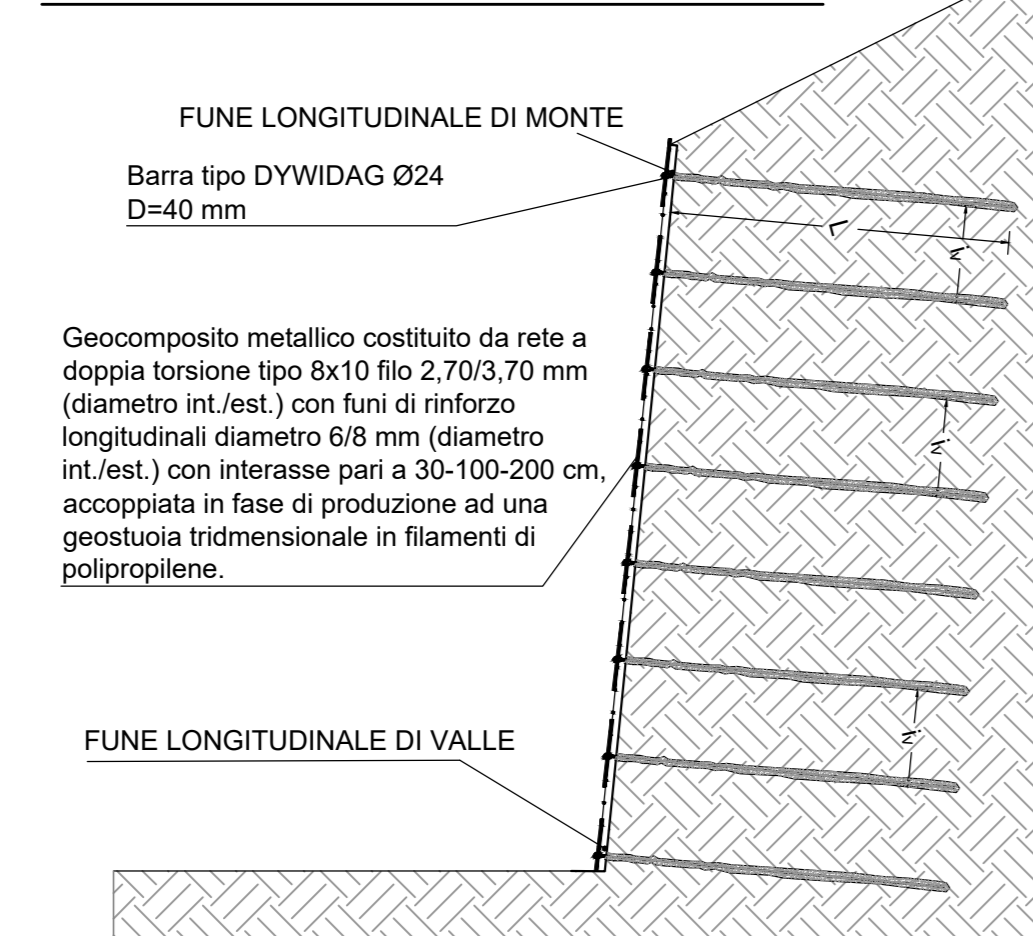


DETTAGLIO RETE METALLICA

VISTA FRONTALE DELLA RETE METALLICA CON FUNI DI ACCIAIO ADDIZIONALI DIAGONALI

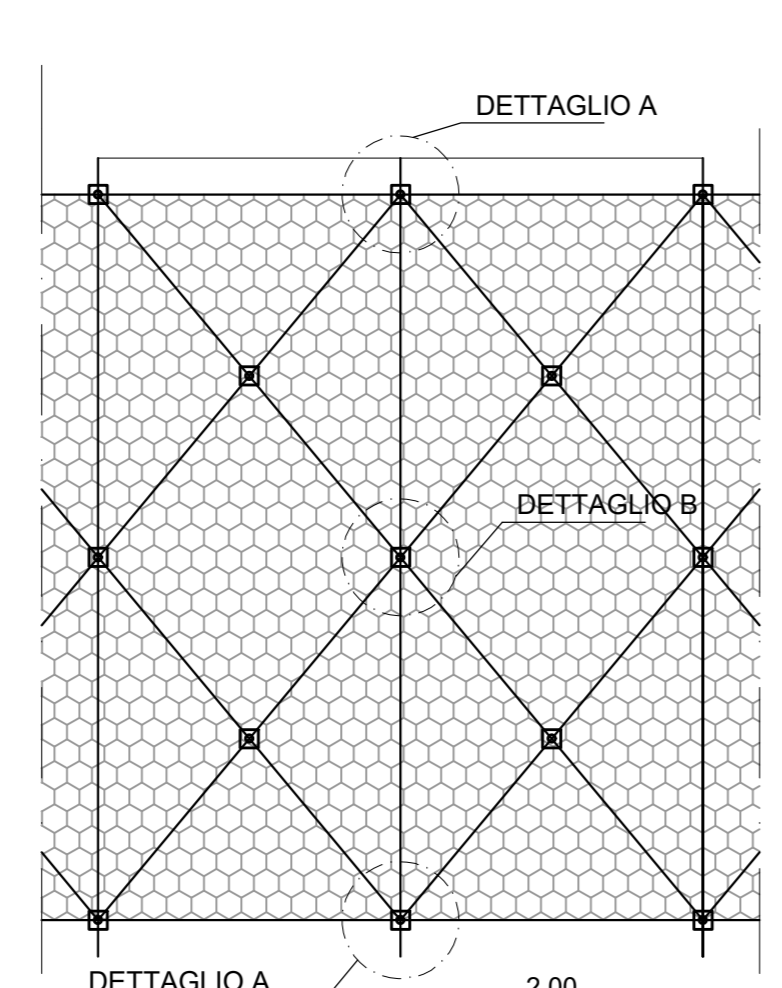


DETTAGLIO RETE METALLICA

DETTAGLIO A ANCORAGGIO DELLA RETE METALLICA

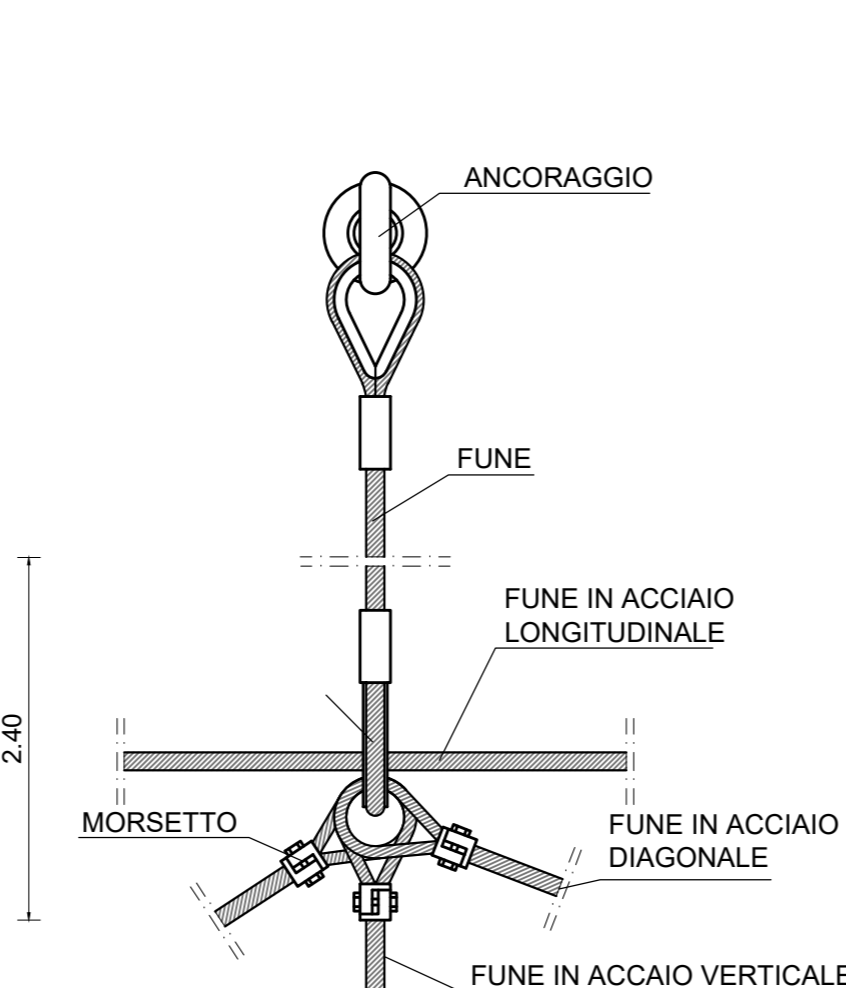


DETTAGLIO B

ANCORAGGIO DELLA RETE METALLICA

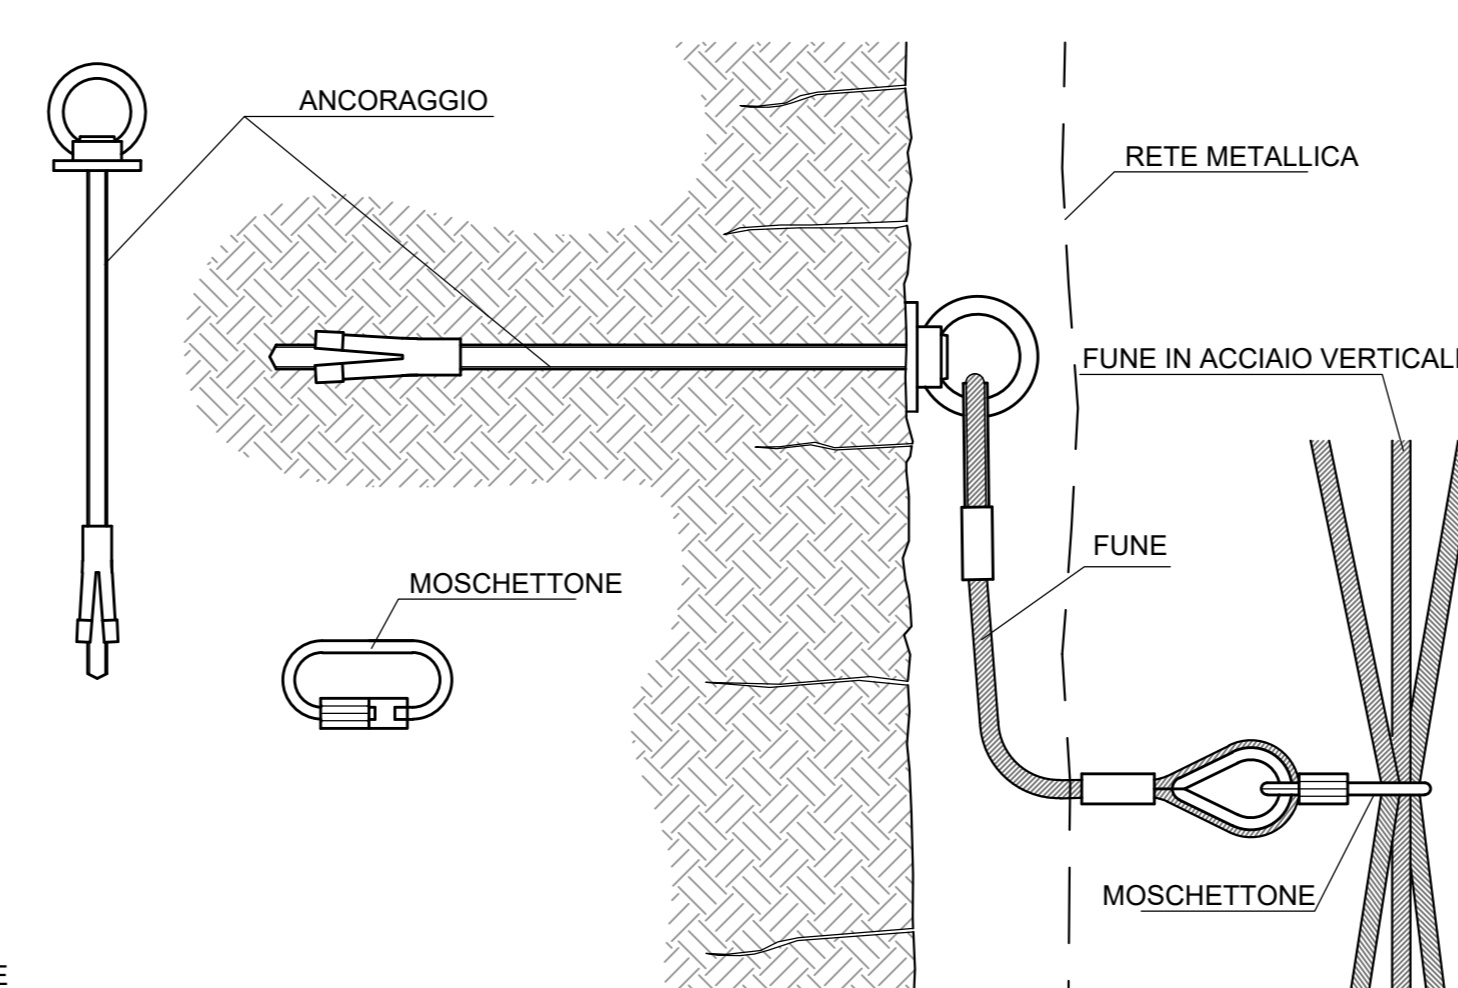

DETTAGLIO RETE METALLICA

SISTEMA DI CONNESSIONE ALLA FUNE DI ANCORAGGIO LONGITUDINALE

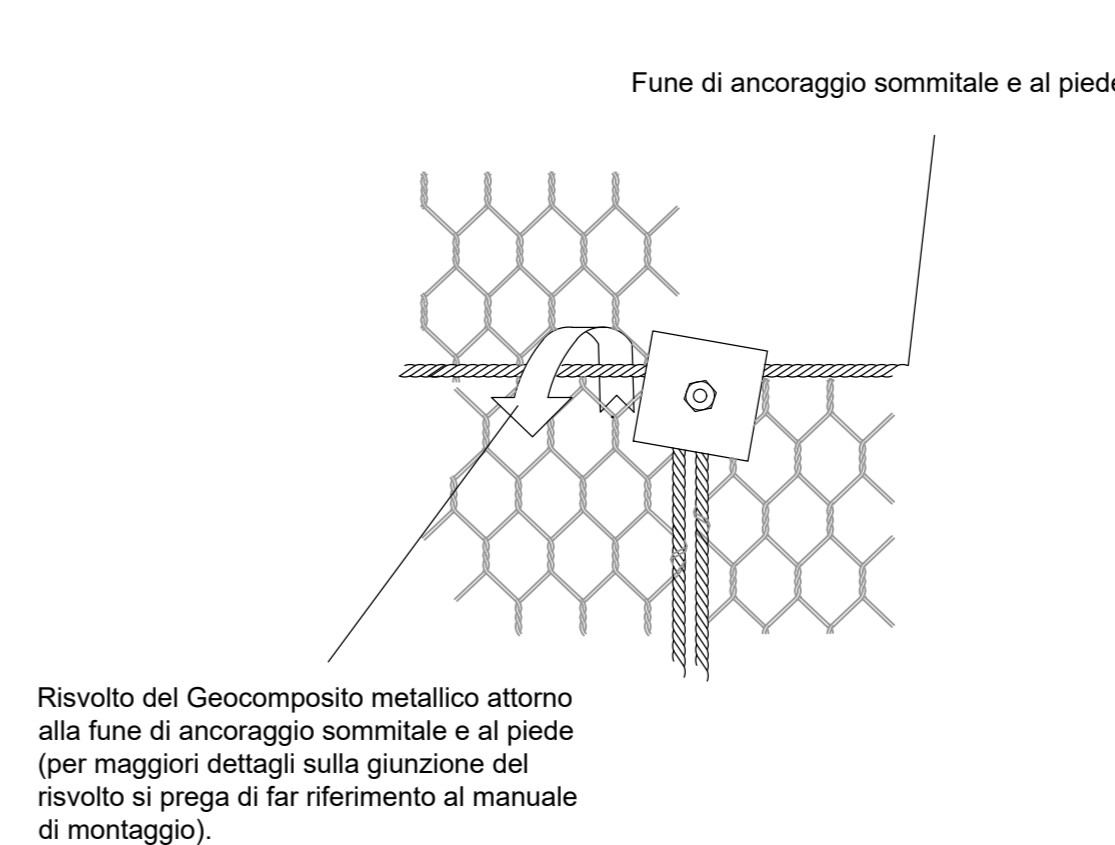

Sanas
GRUPPO FS ITALIANE

Direzione Progettazione e Realizzazione Lavori

S.S. N. 4 "SALARIA"
ADEGUAMENTO DEL TRATTO TRISUNGO-ACQUASANTA TERME.
TRATTO GALLERIA VALGARIZIA - ACQUASANTA TERME. LOTTO 2 DAL
KM 155+400 AL KM 159+000 (EX AN6)

PROGETTO DEFINITIVO COD. AN257

PROGETTAZIONE: ATI SINTAGMA - GP INGEGNERIA - ENGEKO - GDG - ICARIA

IL RESPONSABILE DELL'INTEGRAZIONE DELLE PRESTAZIONI SPECIALISTICHE:
Dott. Ing. Nando Grassini

IL GRUPPO DI PROGETTAZIONE:
MANDATARI:
Sintagma, Engeko, ICARIA

IL COORDINATORE PER LA SICUREZZA IN FASE DI PROGETTAZIONE:
Dott. Ing. Marco Abram

IL RESPONSABILE DI PROGETTO:
Planificazione Territoriale Marco Colazza

OPERE D'ARTE MAGGIORI: OPERE DI IMBOCCO
GALLERIA ACQUASANTA IMBOCCO LATO AP
Planimetria e Sezioni sistemazione definitiva imbocco RM

CODICE PROGETTO: T00-GA04-OST-PP02-A
PROGETTO: D/P/AN/257 D/22
CODICE ELAB.: T00/GA/04/OST/PP/02

REVISIONE: A
SCALA: 1:200

REVISIONE: A
DESCRIZIONE: Emissione
DATA: mag-22
REDATTO: M. Rossi
VERIFICATO: E. Maccheroni
APPROVATO: G. Quattrone