




IMBOCCO ACQUASANTA TERME LATO ASCOLI
SCALA 1:100
VISTA ARCHITETTONICA

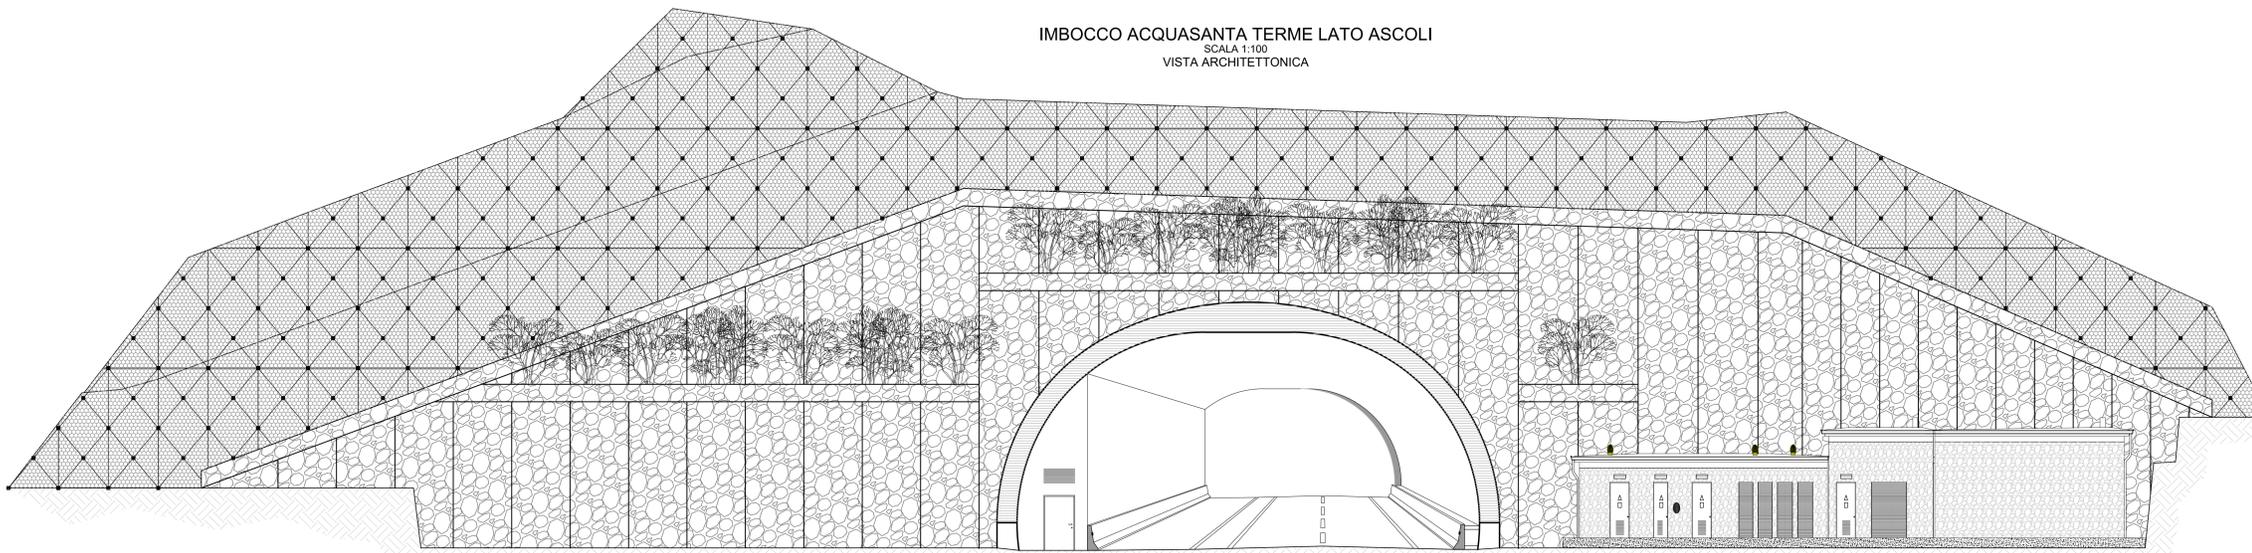

SEZIONE TIPOLOGICA IMBOCCO
SCALA 1:50
VISTA LATERALE

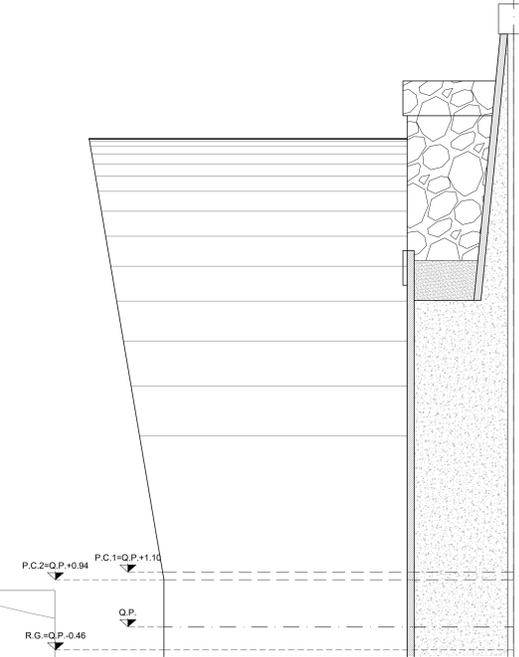

IMBOCCO ACQUASANTA TERME LATO ASCOLI
SCALA 1:200
STRALCIO PLANIMETRICO

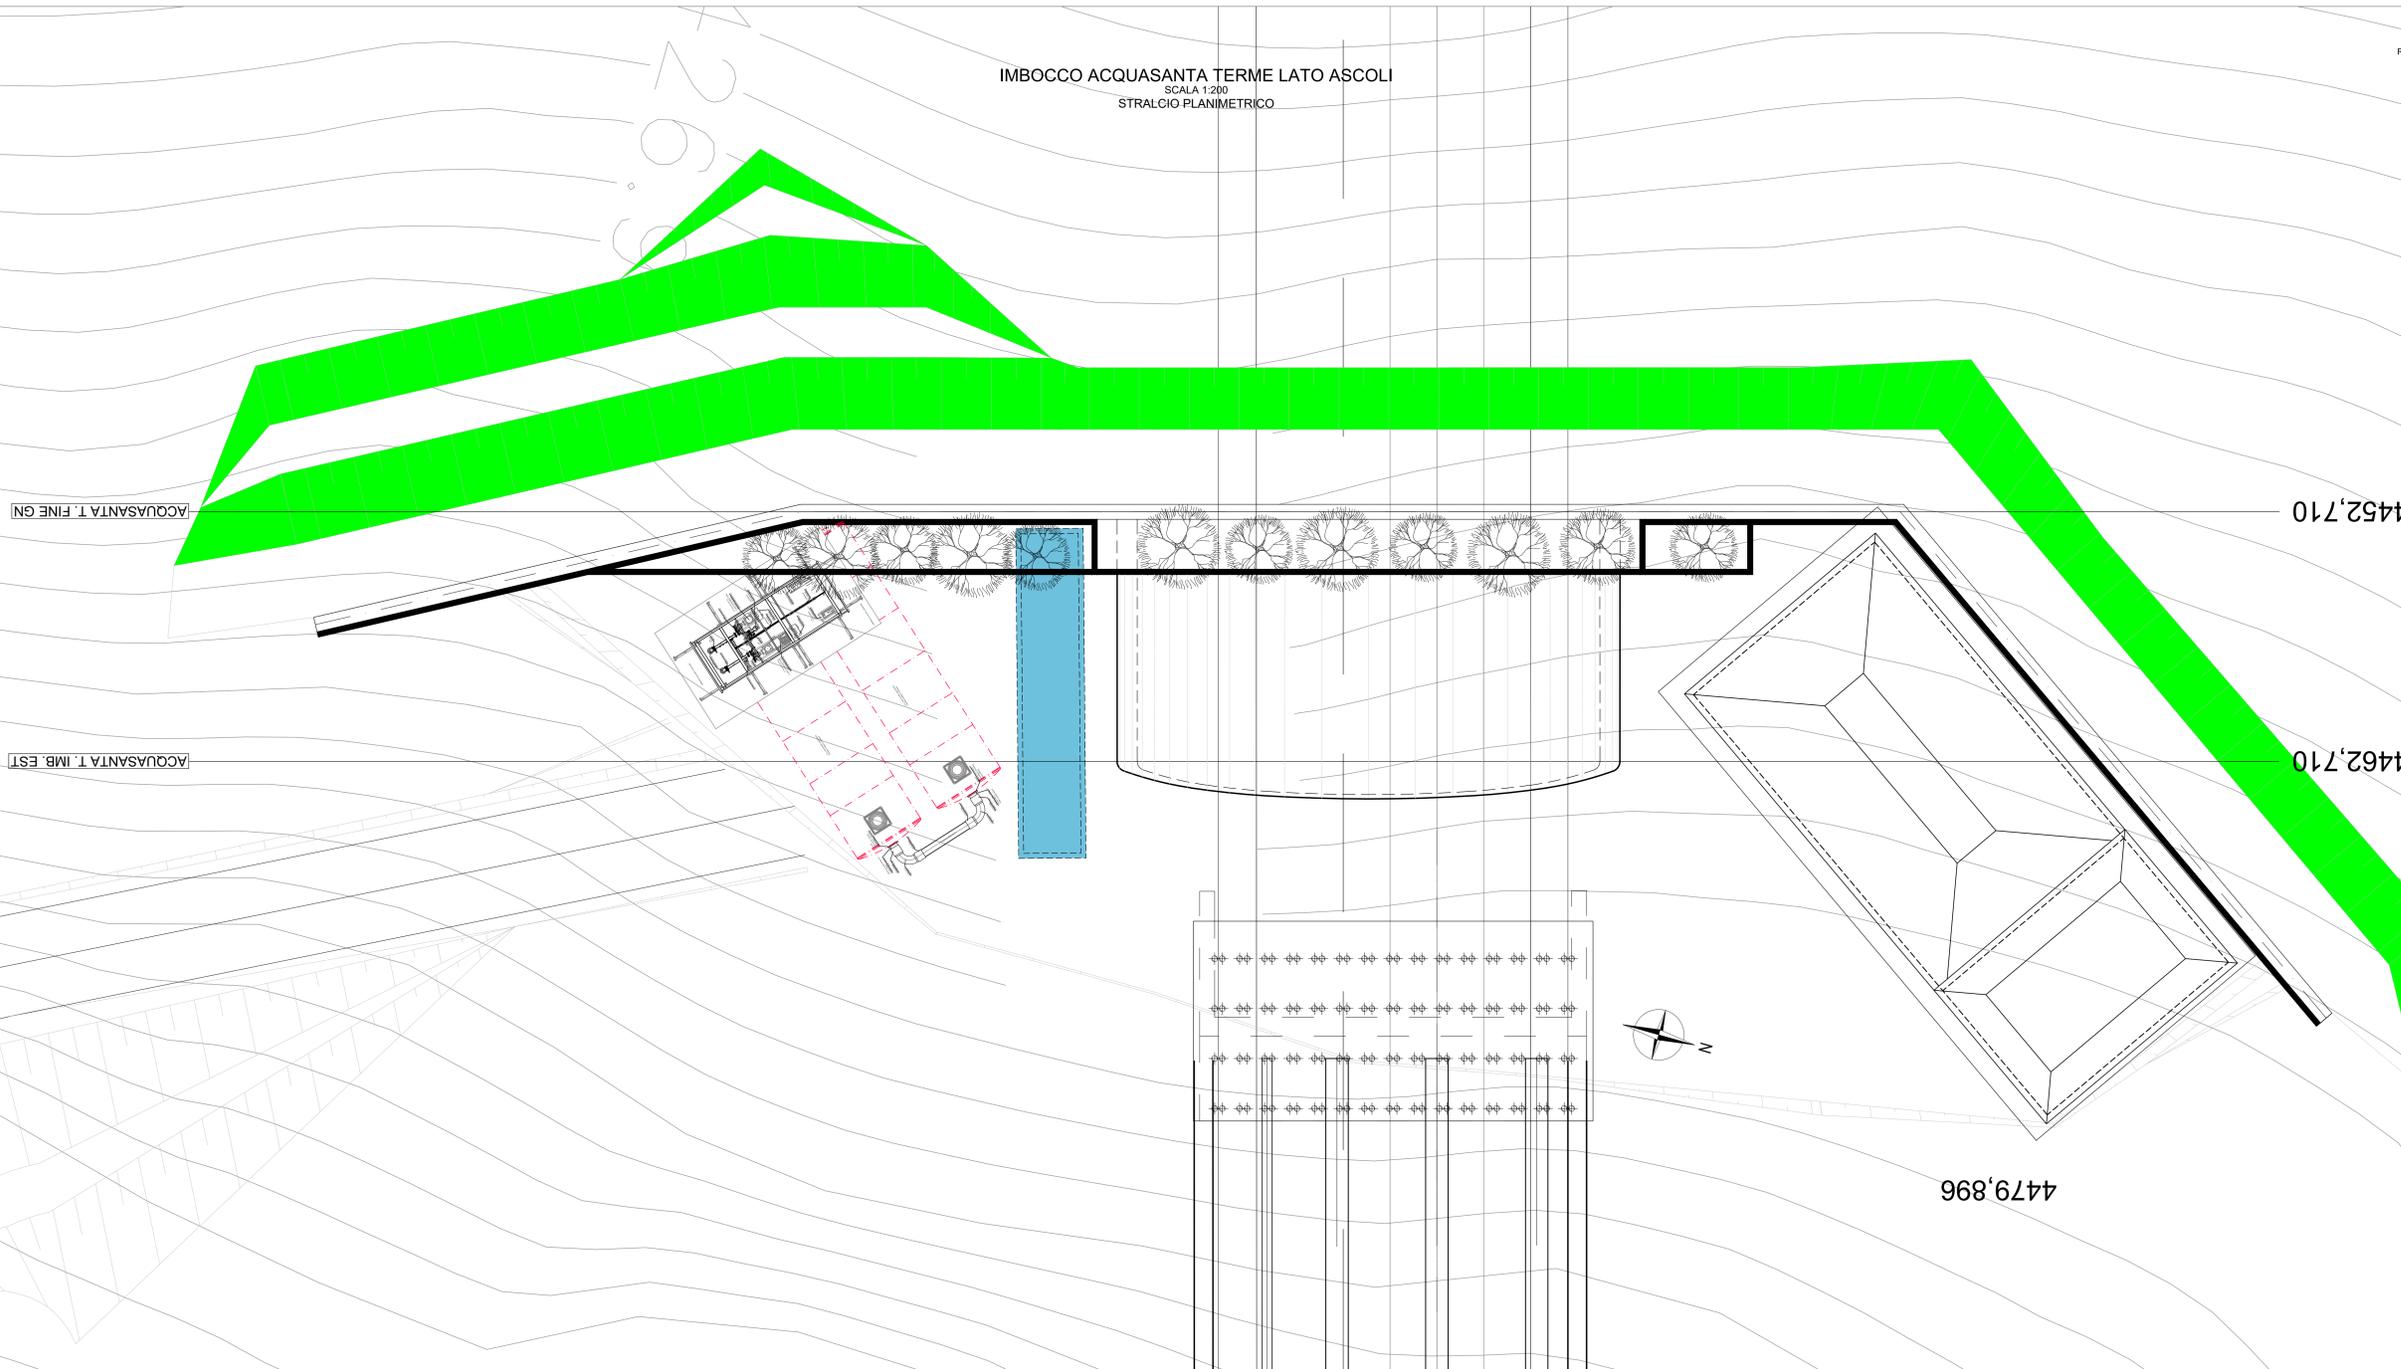

Sanas
GRUPPO FS ITALIANE

Direzione Progettazione e Realizzazione Lavori

S.S. N. 4 "SALARIA"
ADEGUAMENTO DEL TRATTO TRISUNGO-ACQUASANTA TERME.
TRATTO GALLERIA VALGARIZIA - ACQUASANTA TERME. LOTTO 2 DAL
KM 155+400 AL KM 159+000 (EX AN6)

PROGETTO DEFINITIVO COD. AN257

PROGETTAZIONE: ATI SINTAGMA - GP INGEGNERIA - ENGEKO - GDG - ICARIA

IL RESPONSABILE DELL'INTEGRAZIONE DELLE PRESTAZIONI SPECIALISTICHE:
Dott. Ing. Nando Granelli

IL GRUPPO DI PROGETTAZIONE:

MANDATARIA:
Sintagma, GP Ingegneria, Engeko, ICARIA

IL PROGETTISTA:
Emiliano Molazzoli
Ordine degli ingegneri della Prov. di Roma n° A20752

IL GEOLOGO:
Dott. Geol. Giorgio Cerbagnini
Ordine dei Geologi della Regione Umbria n°108

IL COORDINATORE PER LA SICUREZZA IN FASE DI PROGETTAZIONE:
Dott. Ing. Marco Abram
Ordine degli ingegneri della Prov. di Perugia n° A2808

IL RESPONSABILE DI PROGETTO:
Pianificazione Territoriale Marco Colazza

IL R.U.P.
Dott. Ing. Vincenzo Catone

PROTOCOLLO DATA

OPERE D'ARTE MAGGIORI: OPERE DI IMBOCCO
GALLERIA ACQUASANTA IMBOCCO LATO AP
Tavola di inquadramento Imbocco RM

CODICE PROGETTO	NOVE FILE	REVISIONE	SCALA:
PROGETTO	700-GA4-DST-PS01-A		1:200
LIV. PROJ. ANNO	DIPAN 2022		
CODICE ELAB.	T00GA040STP1S01		
REVISIONE	A		
REV. DESCRIZIONE	DATA	REDATTO	VERIFICATO
A	Emissione	mag-22	M. Rinaldi
			E. Molazzoli
			G. Molazzoli