
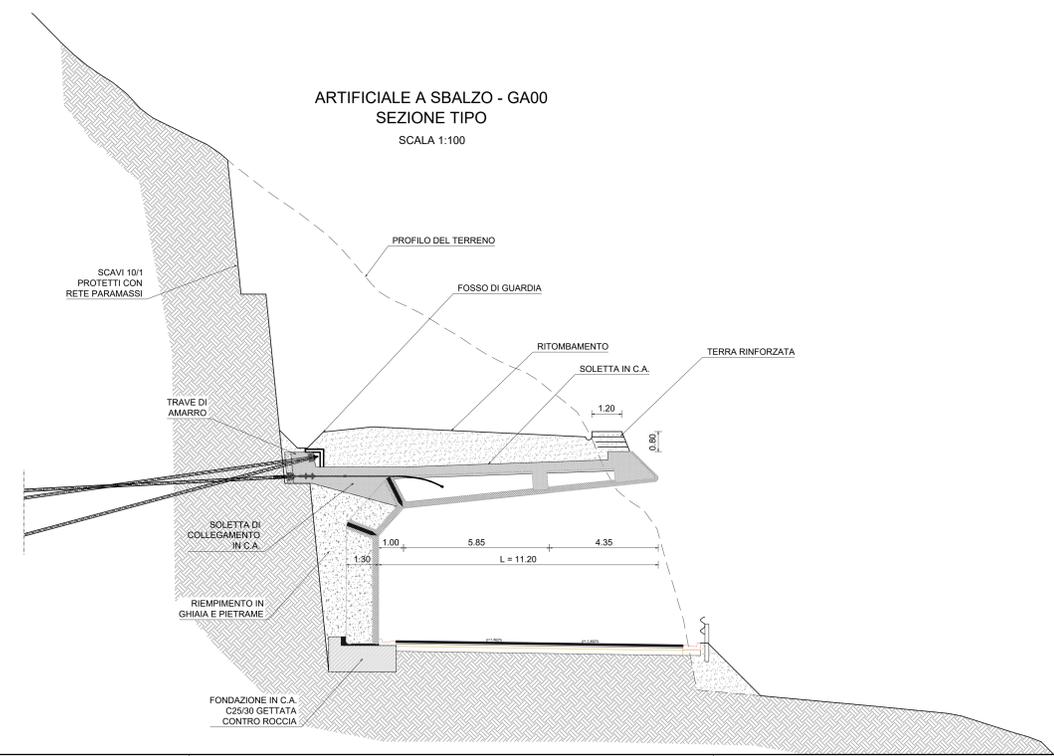


← ROMA

ASCOLI PICENO →

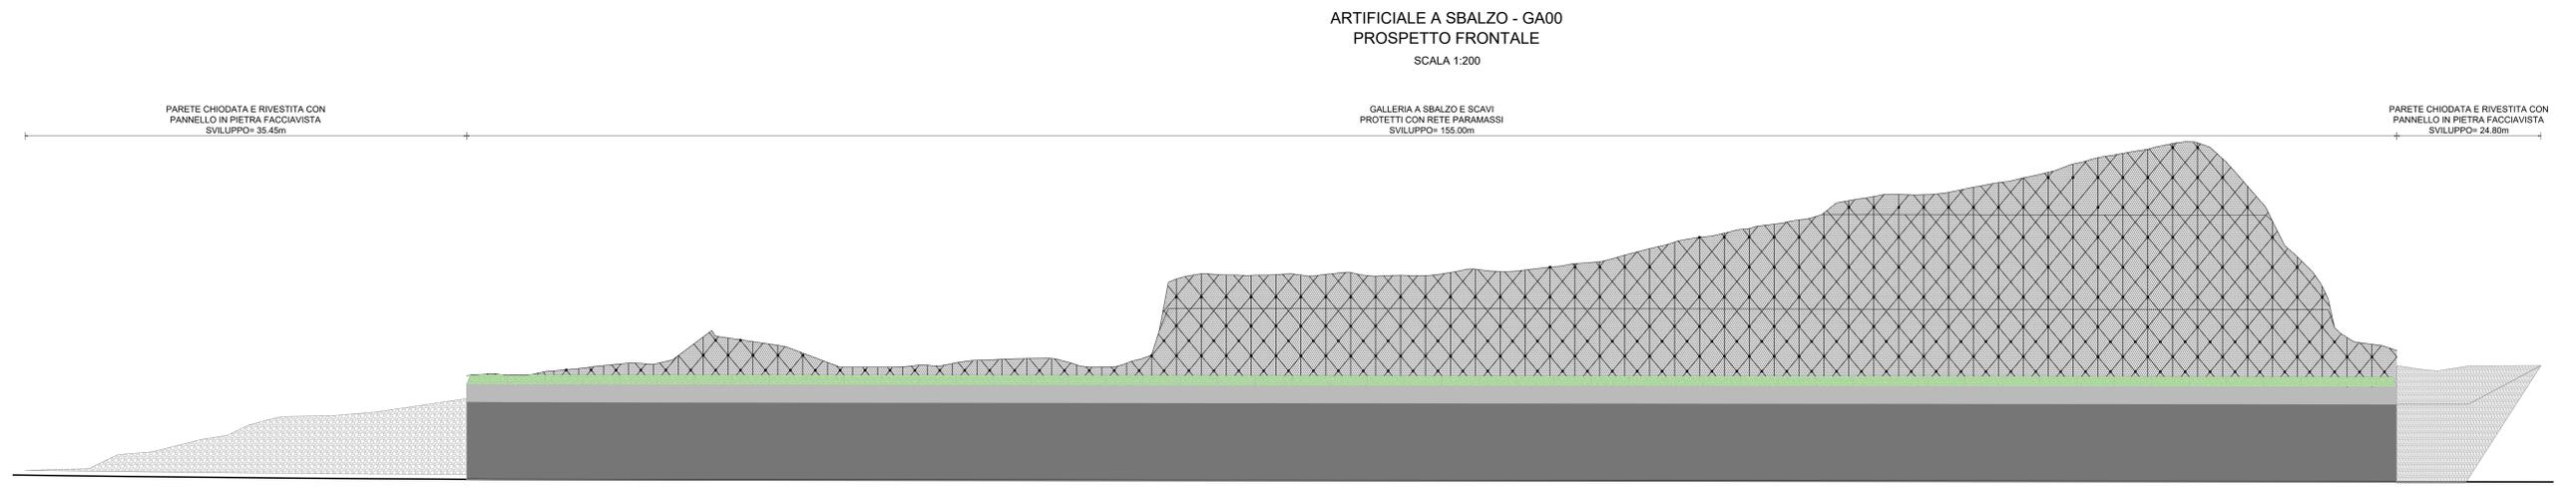

**Sanas**  
GRUPPO FS ITALIANE

Direzione Progettazione e Realizzazione Lavori

**S.S. N. 4 "SALARIA"**  
ADEGUAMENTO DEL TRATTO TRISUNGO-ACQUASANTA TERME.  
TRATTO GALLERIA VALGARIZIA - ACQUASANTA TERME. LOTTO 2 DAL  
KM 155+400 AL KM 159+000 (EX AN6)

PROGETTO DEFINITIVO

AN257

PROGETTAZIONE: ATI SINTAGMA - GP INGEGNERIA - ENGEKO - GDG - ICARIA

IL RESPONSABILE E DELL'INTEGRAZIONE DELLE PRESTAZIONI SPECIALISTICHE:  
Dott. Ing. Nando Graneli

IL GRUPPO DI PROGETTAZIONE:

MANDATARIA:  
Sintagma

MANDANTINI:  
engeko

ICARIA

IL RESPONSABILE DI PROGETTO:  
Pianificazione Territoriale Marco Colazza

IL R.U.P.:  
Dott. Ing. Vincenzo Catone

PROTOCOLLO

DATA

OPERE D'ARTE MAGGIORI: GALLERIA PARAMASSI  
Tavola di inquadramento

CODICE PROGETTO	NOME FILE	REVISIONE	SCALA:
700-GA00-OST-PS01-A			
PROGETTO	DATA	REVISIONE	SCALA:
D/P/AN/2/5/7 D/2/2		A	1:200
CODICE ELAB.			
T/00/GA/05/OST/PS/01			
REVISIONE	DESCRIZIONE	DATA	REDAITTO
A	Emissione	mag-22	M. Rinaldi
			E. Marcolini
			G. Quilicini
REV.	DESCRIZIONE	DATA	VERIFICATO
			APPROVATO