



PIANTA IMPALCATO METALLICO (VISTA PIATTABANDE SUPERIORI)

SCALA 1:200

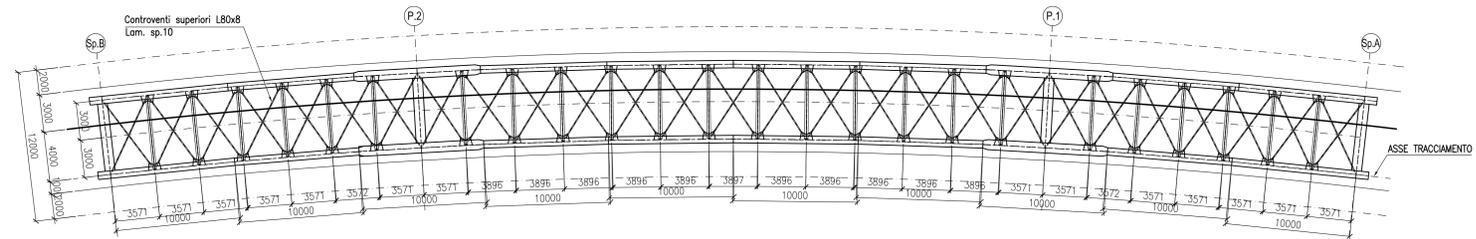

PROFILO CASSONE (in asse tracciamento)


SCALA 1:200

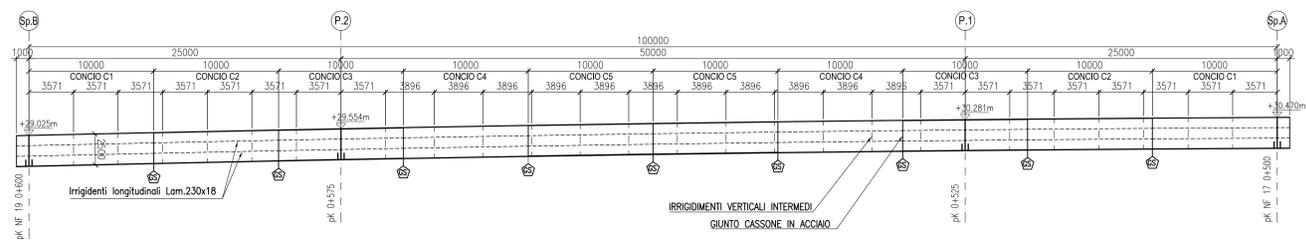


CARATTERISTICHE CONCI

CONCIO	PIATTABANDA SUPERIORE		PIATTABANDA INFERIORE		ANIMA	SALDATURE lato "x"		SALDATURE lato "z"		PIOLATURA		
	TIPO	B1	H1	B2		H2	SP.	X	Y		n	PIOLI
C1	600	20	800	30	15	8	8	3	200	200		
C2	600	30	800	30	20	10	10	3	200	200		
C3	800	40	1000	40	30	15	15	3	200	200		
C4	600	20	800	30	25	13	13	3	200	200		
C5	600	30	800	40	20	10	10	3	200	200		

SCHEMA TIPOLOGICO TRAVE


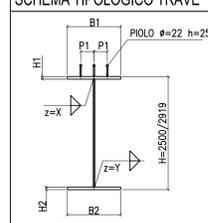


DETTAGLIO TRAVE DI SPINA

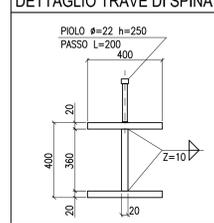

PIANTA IMPALCATO METALLICO (VISTA PIATTABANDE INFERIORI)

SCALA 1:200

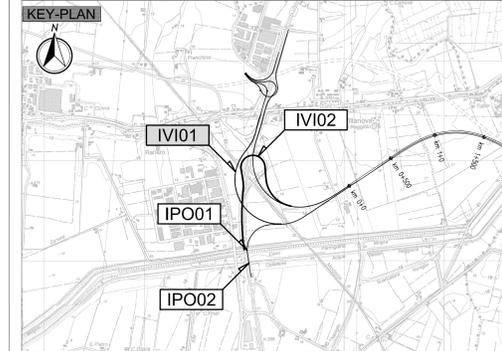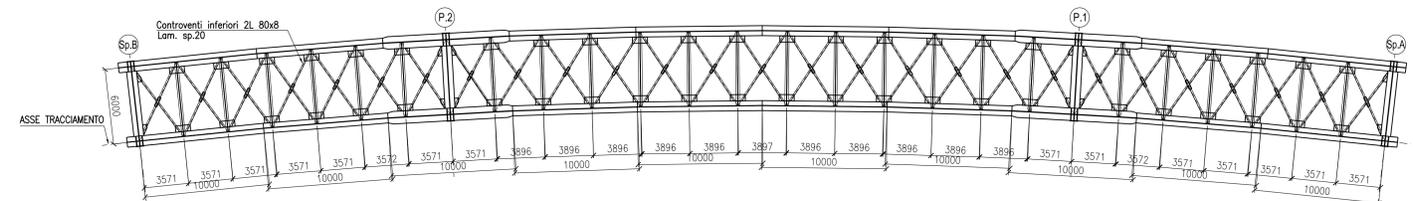

LEGENDA

ELABORATI DI RIFERIMENTO

- PD\_0\_I01\_IVI01\_0\_OM\_PP\_01 "Planimetria d'inquadramento e prospetti"

CARATTERISTICHE DEI MATERIALI

- PD\_0\_0000\_0000\_0\_GE\_TB\_01 "Tabella materiali e Classi di Esposizione Calcestruzzo"

NOTE

- Dimensioni espresse in mm.
- Quote altimetriche espresse in m.
- Angoli espressi in gradi sessagesimali

IL CONCESSIONARIO  
**ARC** AUTOSTRADA REGIONALE CISPADANA

IL CONCESSIONARIO  
**Regione Emilia-Romagna**

**AUTOSTRADA REGIONALE CISPADANA**  
 DAL CASELLO DI REGGIOLO-ROLO SULLA A22  
 AL CASELLO DI FERRARA SUD SULLA A13  
 CODICE C.U.P. E8180800060009

**PROGETTO DEFINITIVO**

**ASSE AUTOSTRADALE (COMPRESIVO DEGLI INTERVENTI LOCALI DI COLLEGAMENTO VIARIO AL SISTEMA AUTOSTRADALE) OPERE STRUTTURALI**

OPERE D'ARTE MAGGIORI - VIADOTTI  
**IVI01 - VIADOTTO RAMPA NORD EST SU F.S. VERONA-MODENA**  
 STRUTTURA IN ACCIAIO. COMPLESSIVO E DETTAGLI

IL PROGETTISTA  
 Ing. Antonello Mezzaluna  
 Albo Ing. Bologna n° 5225 A  
 Ing. Giancarlo Guadagnini  
 Albo Ing. Ravenna n° 700 A

RESPONSABILE INTEGRAZIONE PRESTAZIONI SPECIALISTICHE  
 Ing. Emilio Salsi  
 Albo Ing. Reggio Emilia n° 945

IL CONCESSIONARIO  
 Autostrade Regionali  
 Caspinese S.p.A.  
 IL RESPONSABILE  
 Giancarlo Pizzarello

17.04.2012 **EMISSIONE**

DESCRIZIONE: **Strada Mezzaluna Salsi**

IDENTIFICAZIONE ELABORATO  
 DATA: 17.04.2012  
 DESCRIZIONE: EMISSIONE  
 DATA: MAGGIO 2012

SCALA 1:200-5