



# PLANIMETRIA

SCALA 1:100

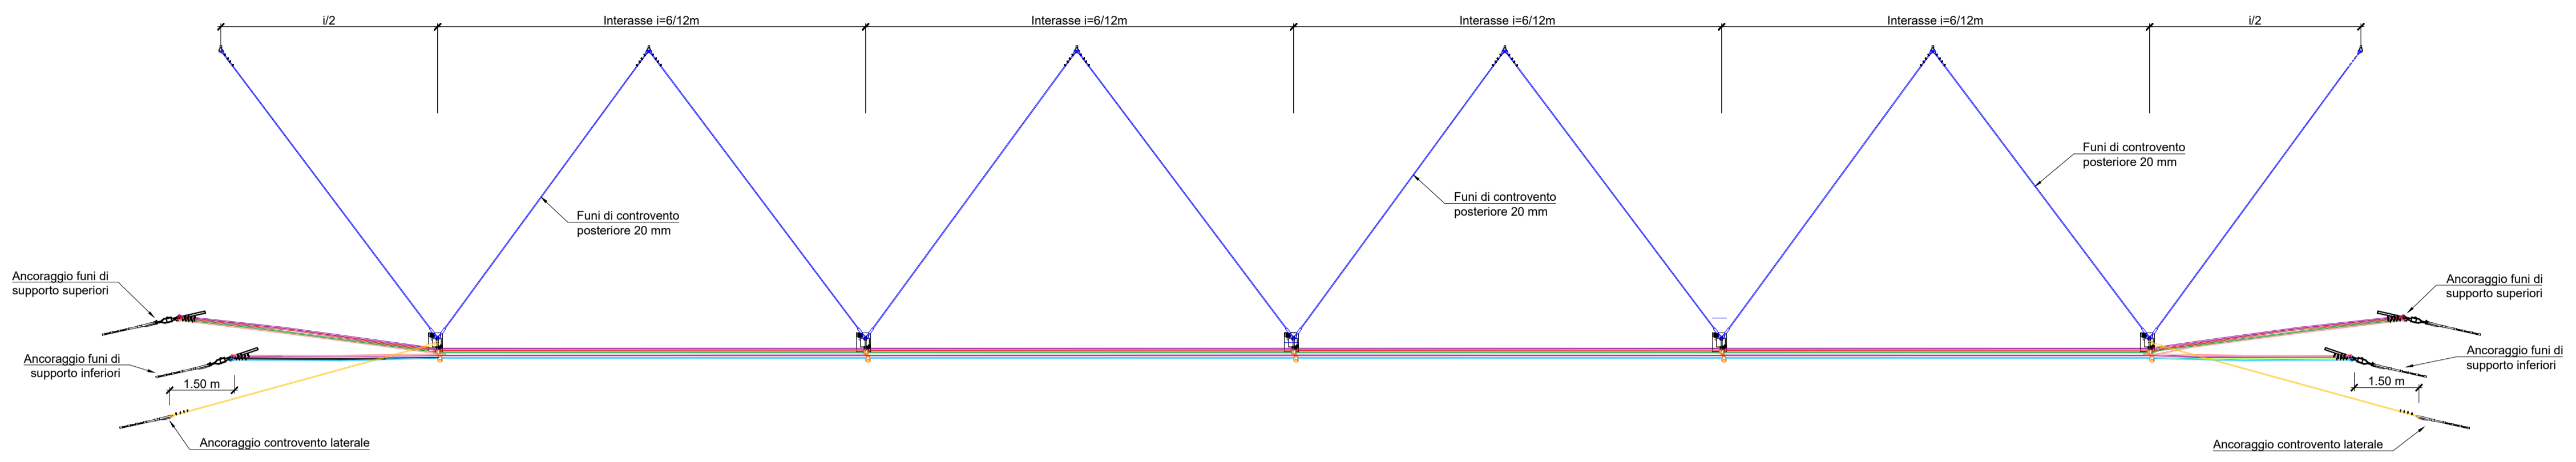


# PROSPETTO

SCALA 1:100

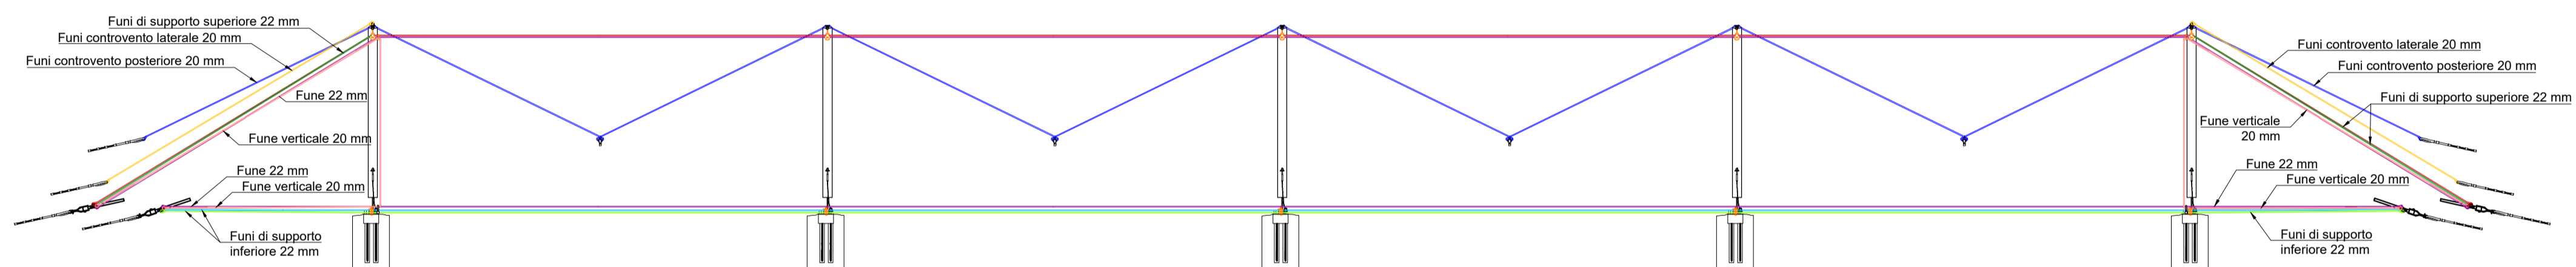


# SEZIONE

SCALA 1:25

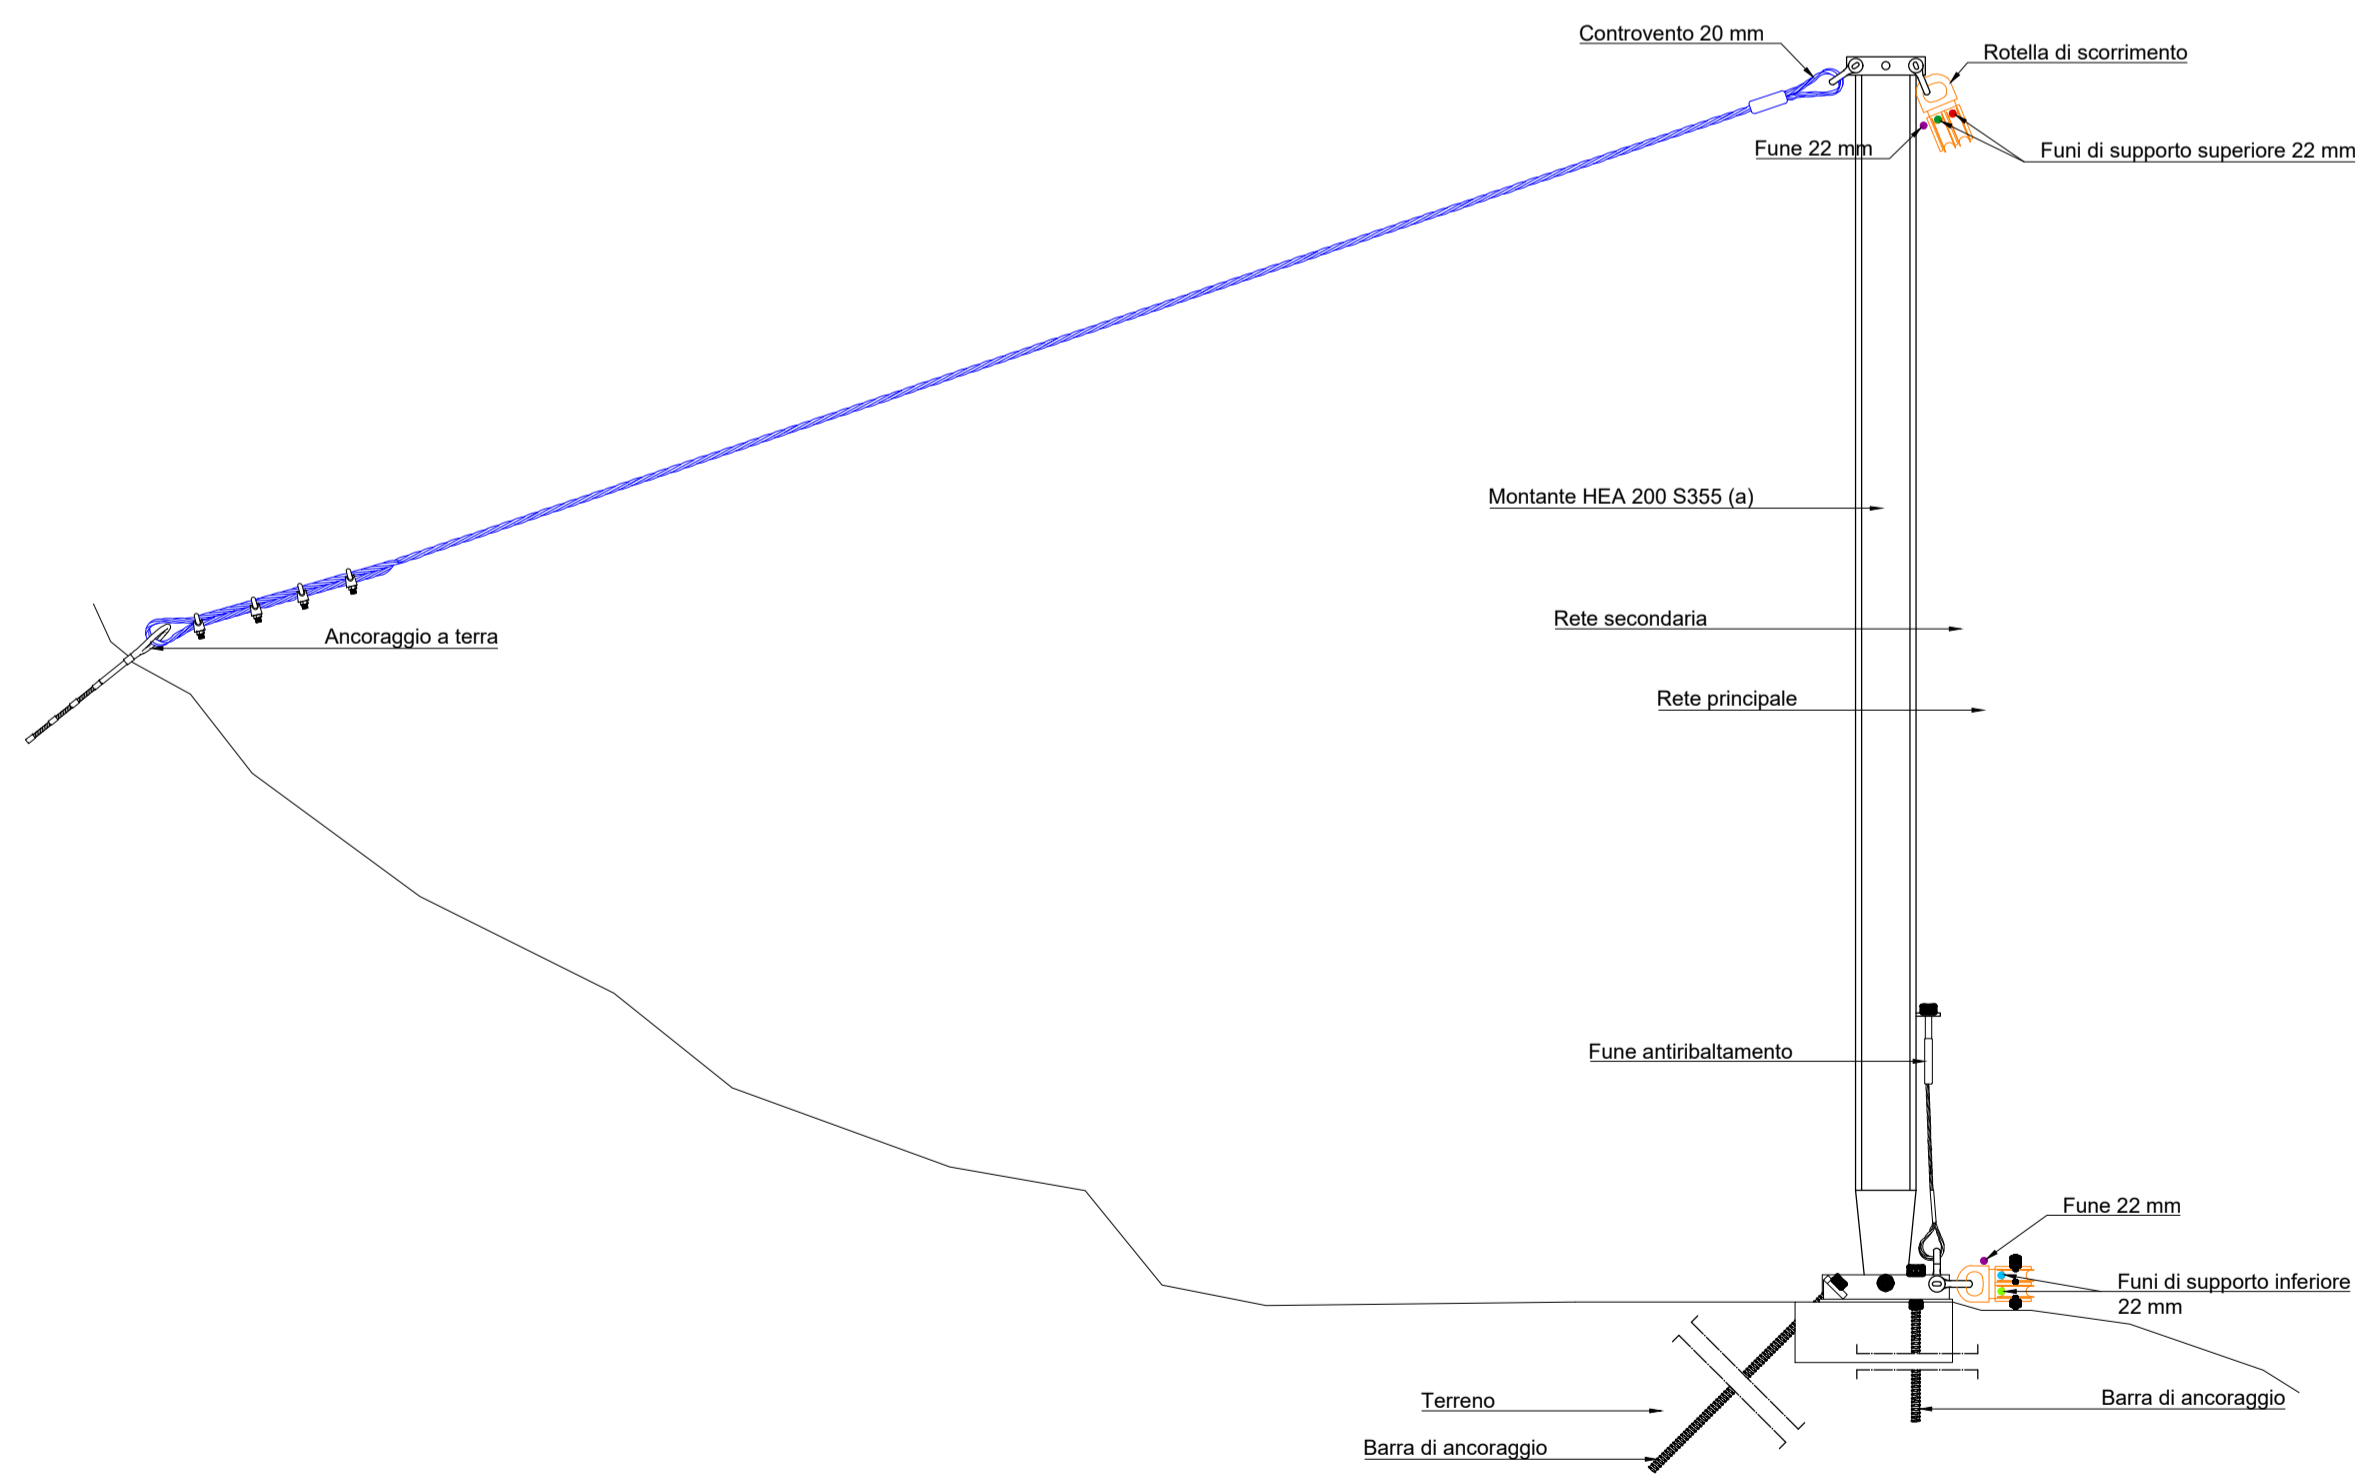


# PARTICOLARI ANCORAGGI


## CONTROVENTO LATERALE

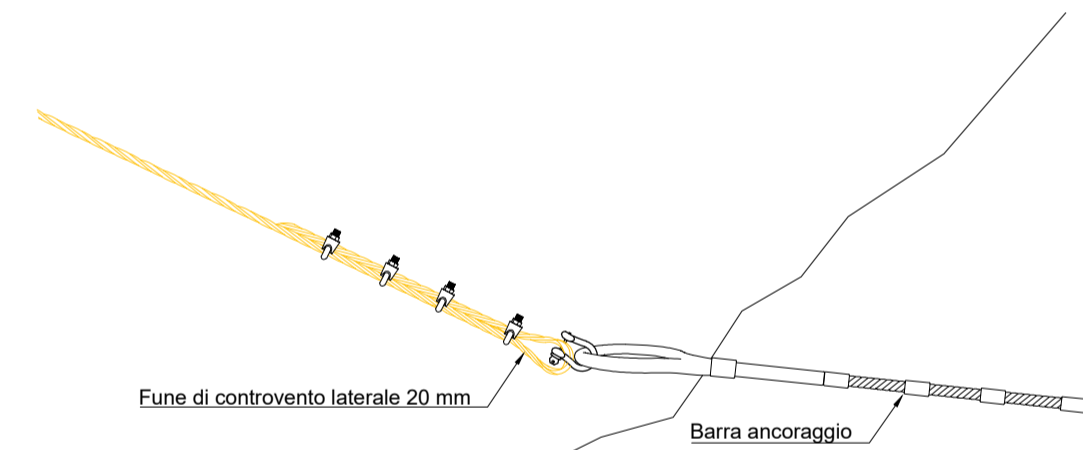

## FUNI DI SUPPORTO SUPERIORE

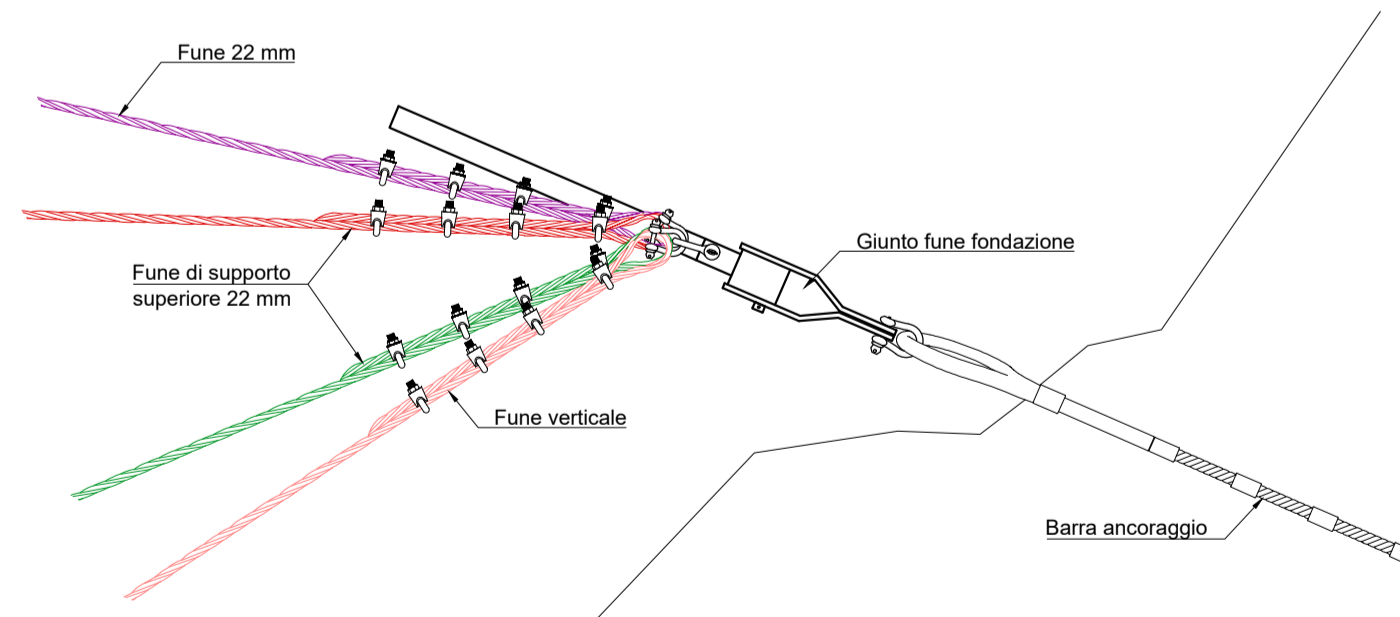

## FUNI DI SUPPORTO INFERIORE

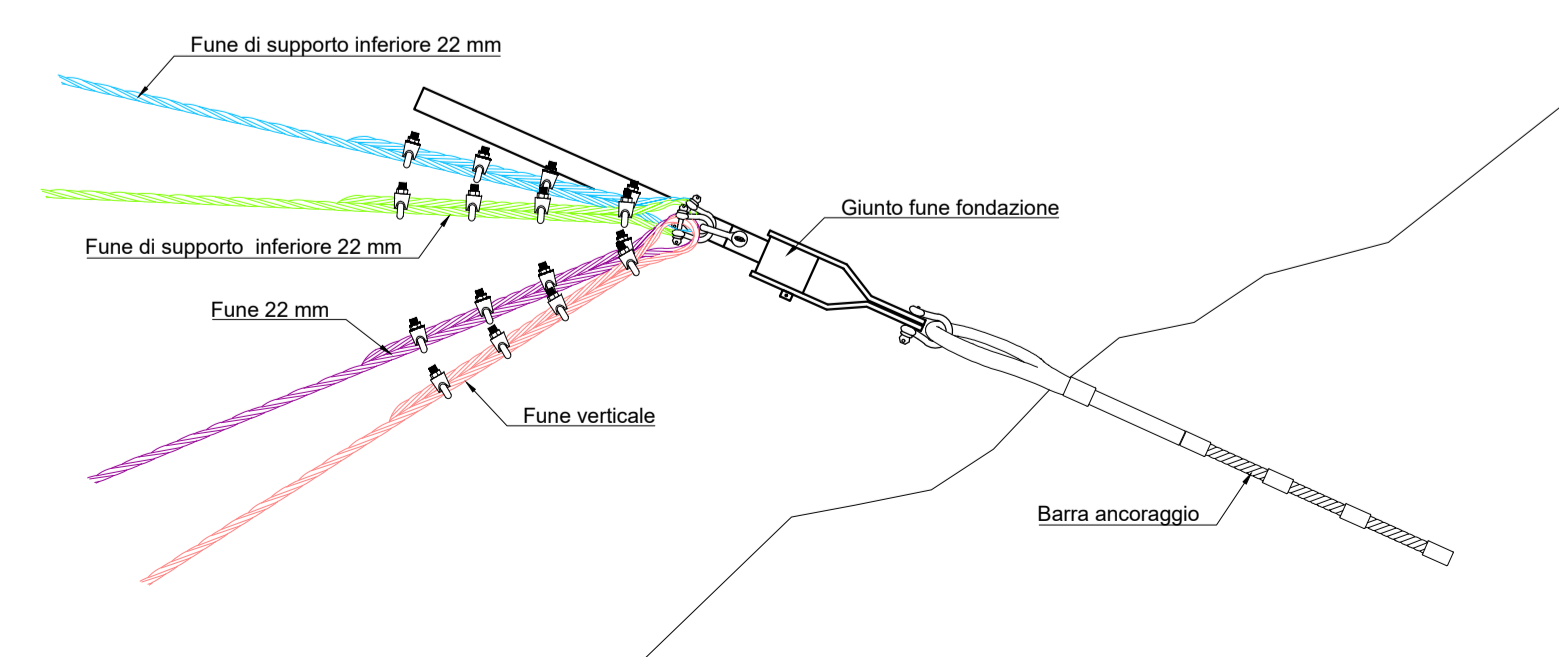

Direzione Progettazione e Realizzazione Lavori

**S.S. N. 4 "SALARIA"**  
**ADEGUAMENTO DEL TRATTO TRISUNGO-ACQUASANTA TERME.**  
**TRATTO GALLERIA VALGARIZIA - ACQUASANTA TERME. LOTTO 2 DAL**  
**KM 155+400 AL KM 159+000 (EX AN6)**

PROGETTO DEFINITIVO

COD. AN257

PROGETTAZIONE: ATI SINTAGMA - GP INGEGNERIA - ENGEKO - GDG - ICARIA

IL RESPONSABILE DELL'INTEGRAZIONE DELLE PRESTAZIONI SPECIALISTICHE:

Dott. Ing. Giorgio Guiducci  
 Ordine degli Ingegneri della Prov. di Roma n° 14035

IL PROGETTISTA:  
 Emiliano Moscatelli  
 Ordine degli Ingegneri della Prov. di Roma n° A20752

IL GEOLOGO:  
 Dott. Geol. Giorgio Cerquiglini  
 Ordine dei Geologi della Regione Umbria n°108

IL COORDINATORE PER LA SICUREZZA IN FASE DI PROGETTAZIONE:  
 Dott. Ing. Marco Abram  
 Ordine degli Ingegneri della Prov. di Perugia n° A2808

IL RESPONSABILE DI PROGETTO  
 Pianificatore Territoriale Marco Colazza

IL R.U.P.  
 Dott. Ing. Vincenzo Catone

PROTOCOLLO DATA

IL GRUPPO DI PROGETTAZIONE:

MANDATARIA:	MANDANTI:
<b>Sintagma</b> Dott. Ing. N. Granieri Dott. Ing. V. Truffini Dott. Ing. L. Spaccini Dott. Arch. A. Bracchini Dott. Ing. E. Bartolucci Dott. Ing. L. Casavecchia Dott. Geol. G. Cerquiglini Dott. Ing. F. Pambiano Dott. Ing. M. Abram Dott. Arch. C. Presabutti Dott. Agr. F. Berli Nalli Geom. S. Scopetta Geom. M. Zucconi	<b>GP INGEGNERIA</b> Dott. Ing. G. Guiducci Dott. Ing. E. Moscatelli Dott. Ing. A. Signorelli Dott. Ing. A. Biala Dott. Ing. G. Lucibello Dott. Arch. G. Guastella Dott. Geol. M. Leonardi Dott. Ing. G. Parente <b>ENGEKO</b> Dott. Ing. C. Muller <b>ICARIA</b> Dott. Ing. V. Rotisciani Dott. Ing. F. Macchioni Dott. Ing. G. Verri Dott. Ing. V. Piunno Dott. Ing. G. Pulli

Dott. Ing. **GIORGIO GUIDUCCI**  
 ROMA  
 N° 14035

**GEOLOGIA E GESTIONE MATERIE**  
**CADUTA MASSI**  
 Opere di difesa dalla caduta massi: Sezioni tipo e particolari costruttivi - 1 di 2

CODICE PROGETTO	NOME FILE	REVISIONE	SCALA:
PROGETTO	T00-GE02-GE0-DC01-A		
PROGETTO	ELAB.		
DPAN257	T00GE02GE0DC01	A	varie
PROG. ANNO	REV. DESCRIZIONE	DATA	REDDATTO
D 22			
REV. DESCRIZIONE	DATA	REDDATTO	VERIFICATO
A Emissione	may-22	SCA	E. Moscatelli G. Guiducci
REV. DESCRIZIONE	DATA	REDDATTO	VERIFICATO
			APPROVATO