




SEZIONE SCHEMATICA PARETE

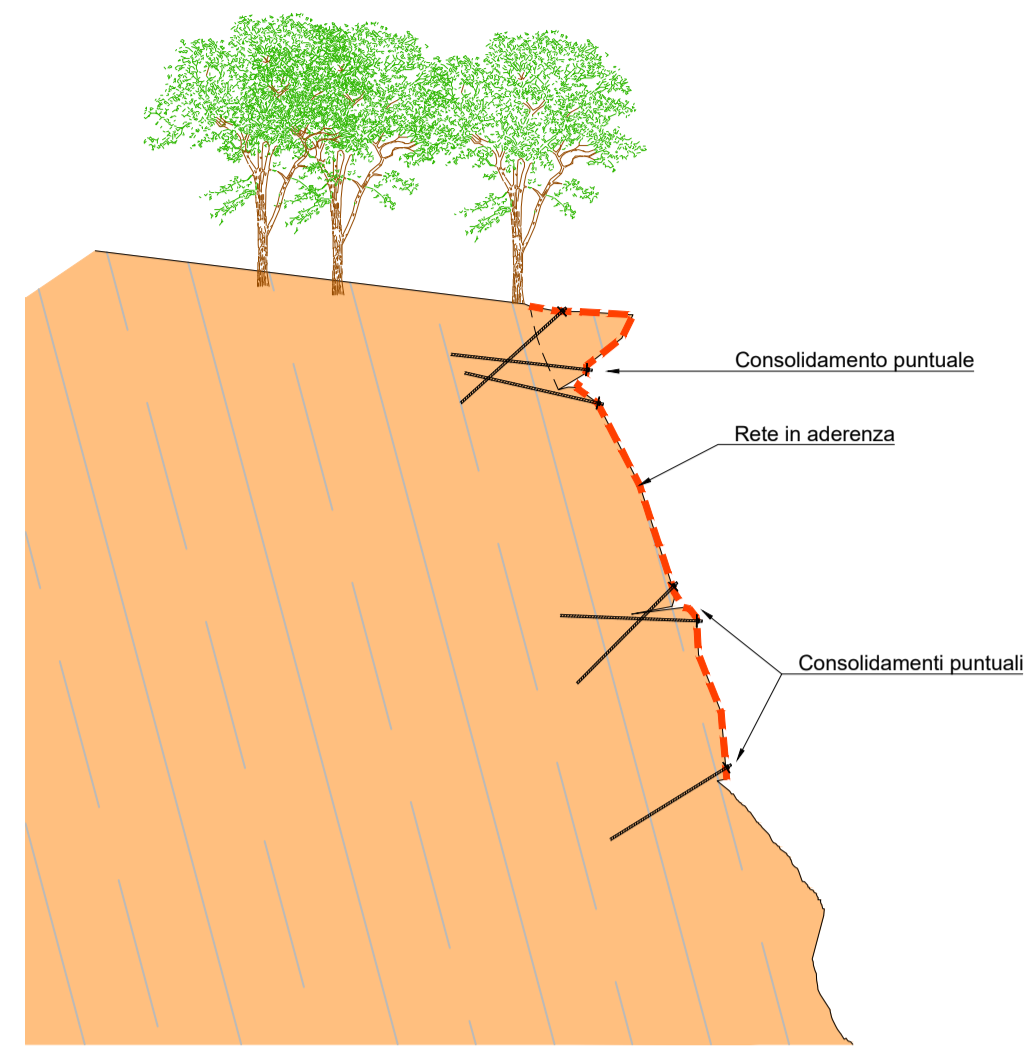


**RETE IN ADERENZA
SCHEMA DISPOSIZIONE ELEMENTI**

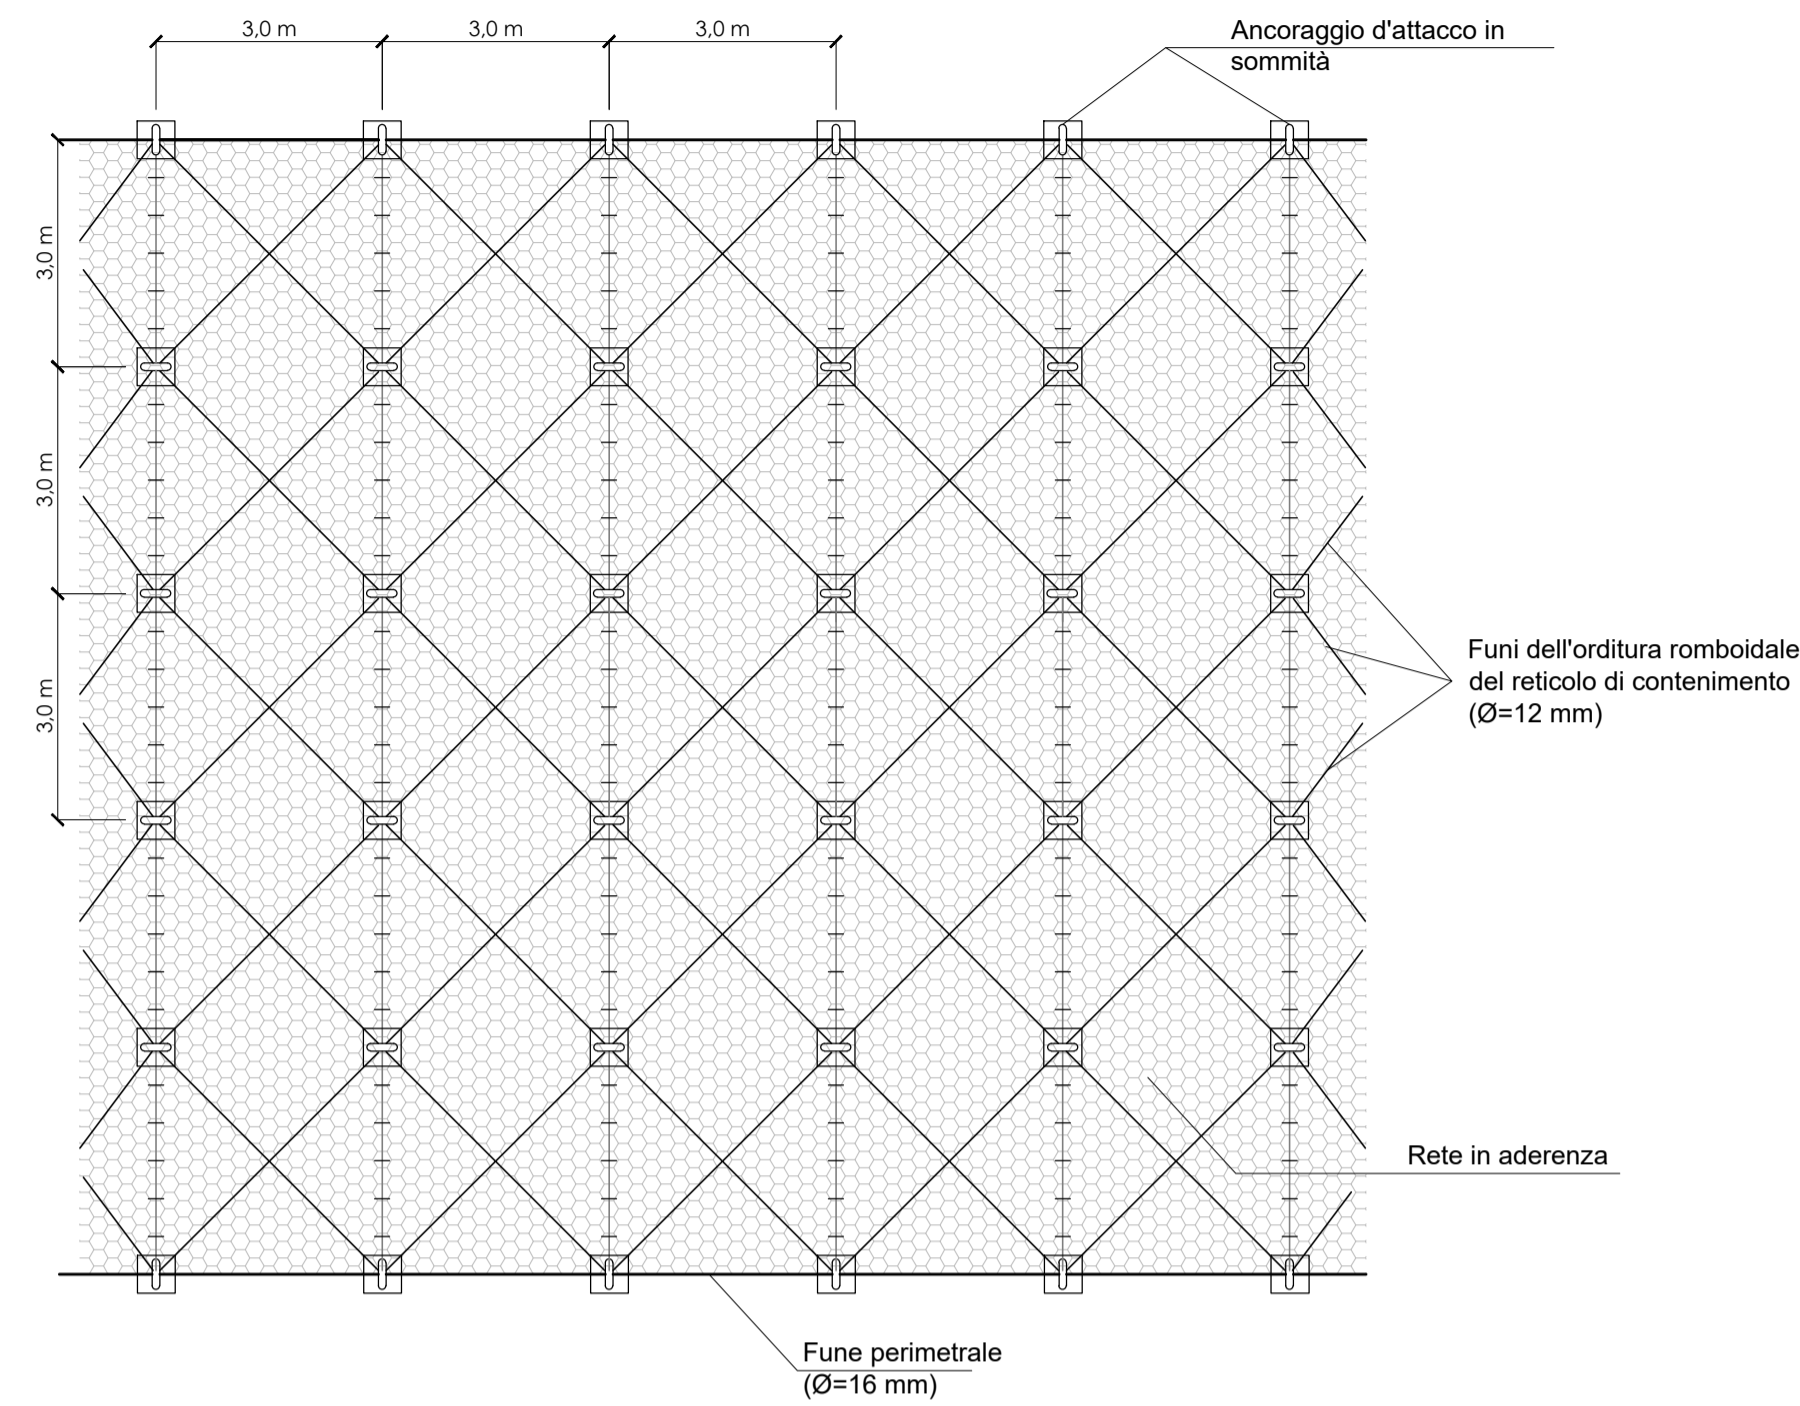


**RETE IN ADERENZA
CONNESSIONE TRA PANNELLI**

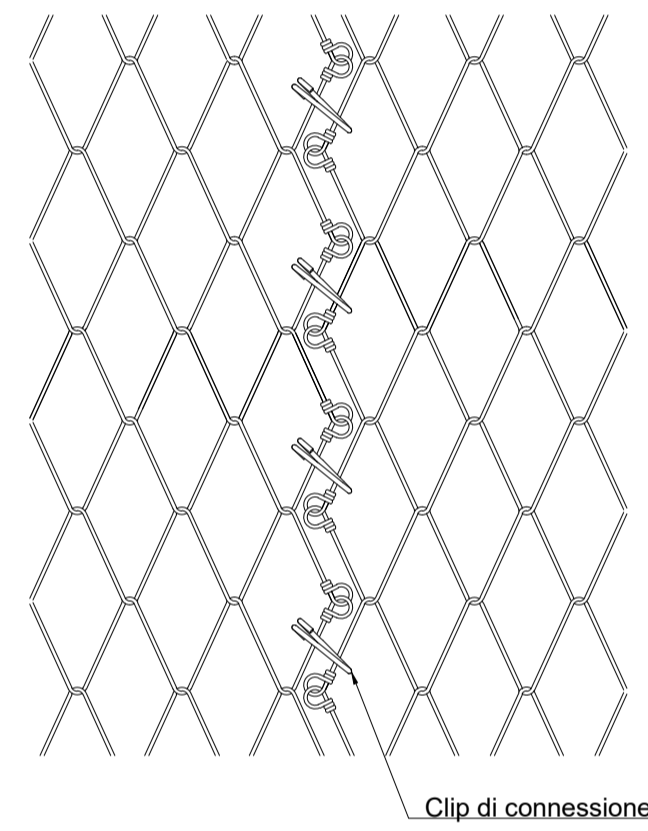


**RETE IN ADERENZA
PARTICOLARE CHIODATURA**

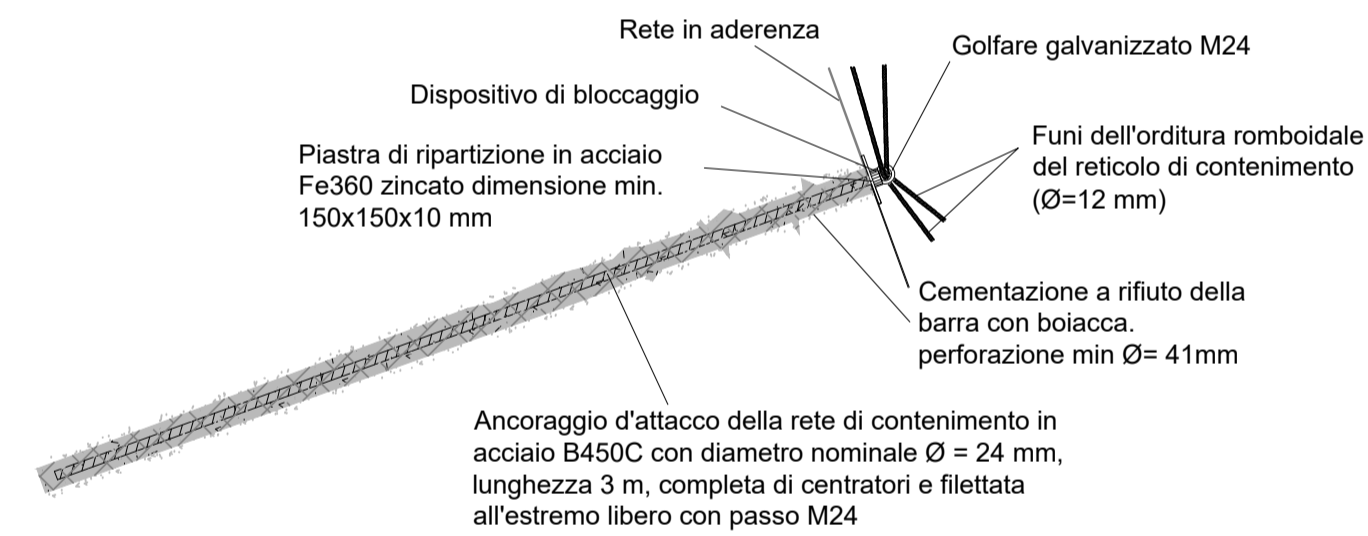


CHIODATURE PER CONSOLIDAMENTI PUNTUALI

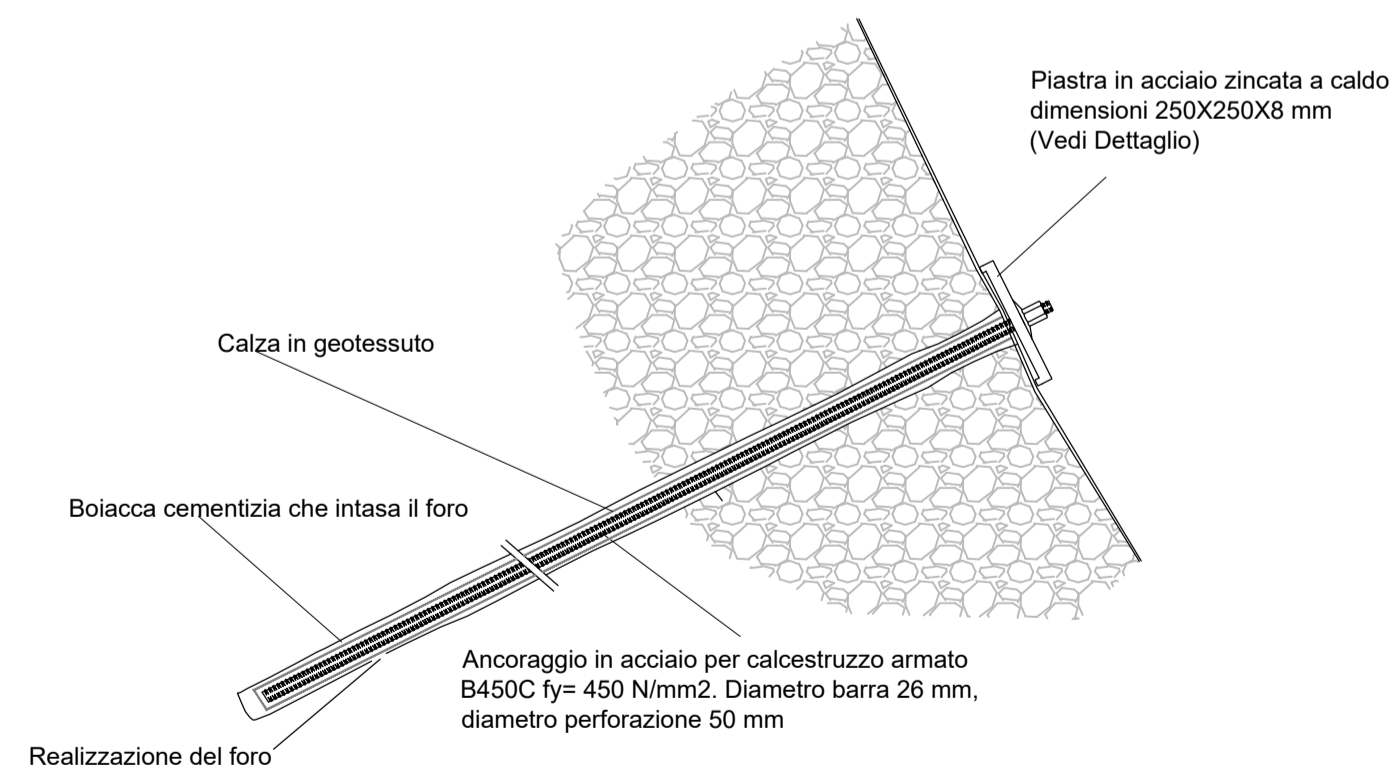

DETTAGLIO PIASTRA

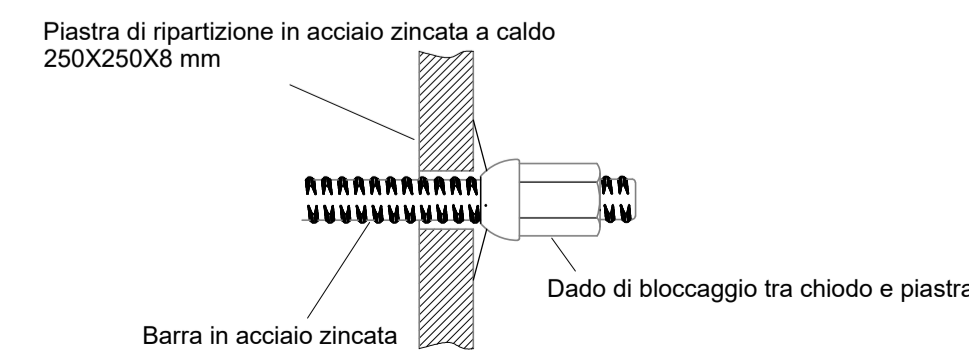

**RETE IN ADERENZA
DETTAGLIO CONNESSIONE ALLE FUNI PERIMETRALI**

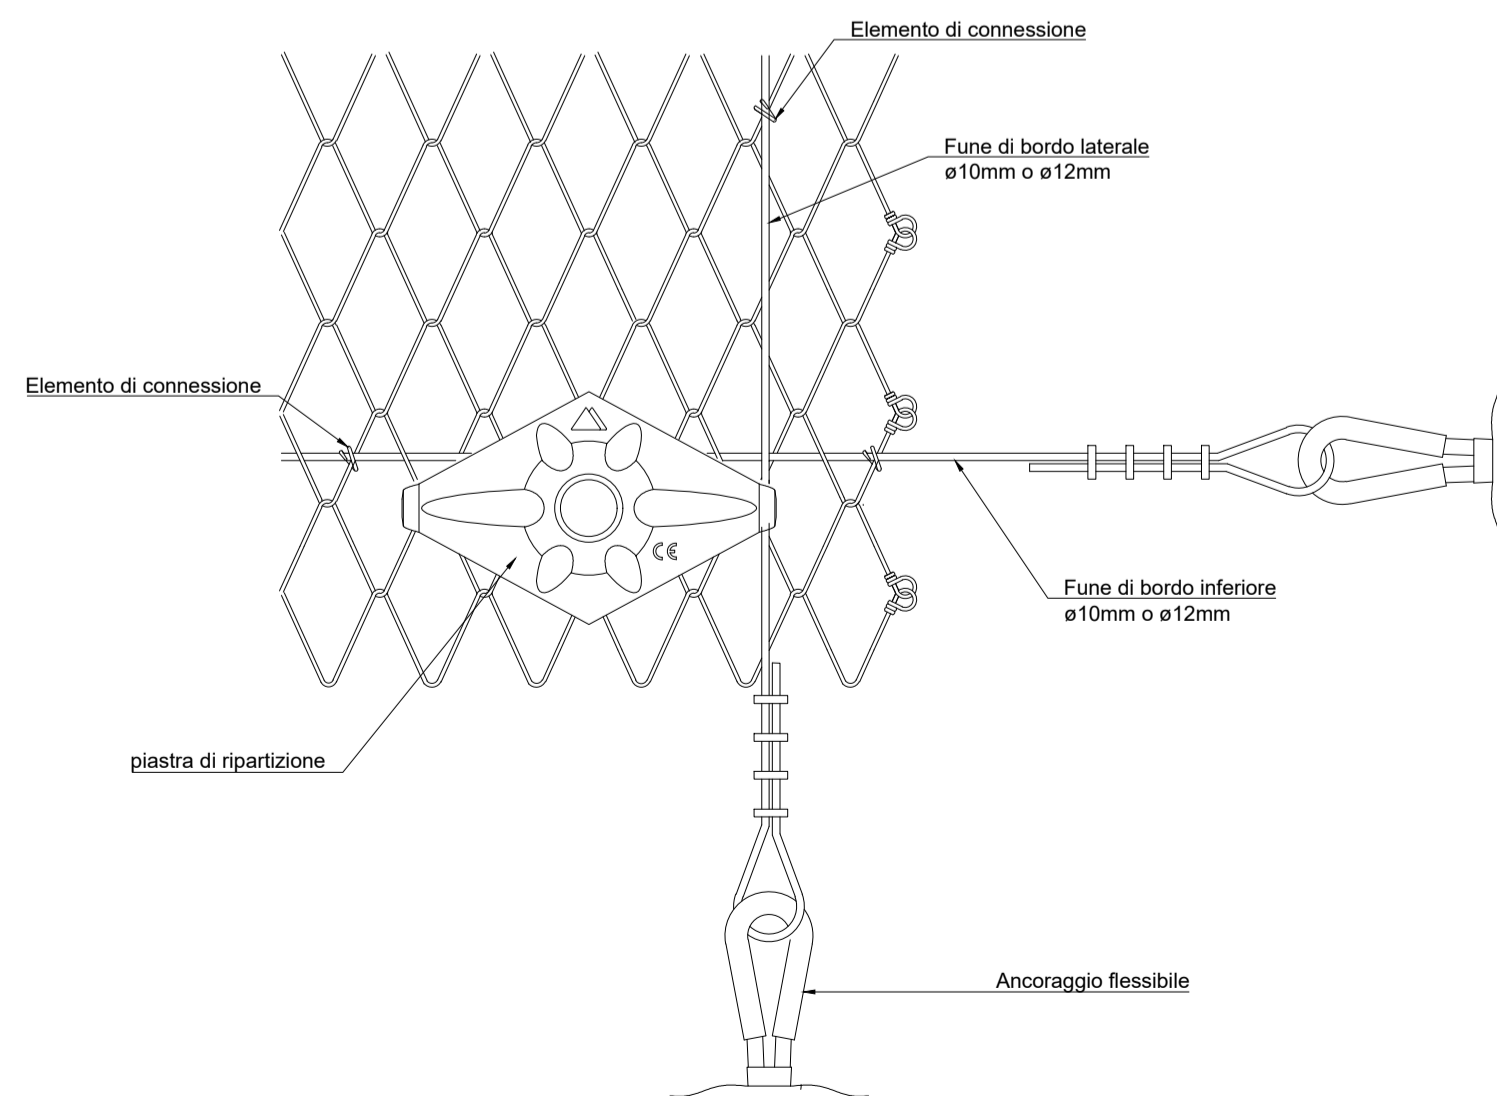

Direzione Progettazione e Realizzazione Lavori

S.S. N. 4 "SALARIA"
ADEGUAMENTO DEL TRATTO TRISUNGO-ACQUASANTA TERME.
TRATTO GALLERIA VALGARIZIA - ACQUASANTA TERME. LOTTO 2 DAL
KM 155+400 AL KM 159+000 (EX AN6)

PROGETTO DEFINITIVO

COD. AN257

PROGETTAZIONE: ATI SINTAGMA - GP INGEGNERIA - ENGEKO - GDG - ICARIA

<p>IL RESPONSABILE DELL'INTEGRAZIONE DELLE PRESTAZIONI SPECIALISTICHE: Dott. Ing. Giorgio Guiducci Ordine degli Ingegneri della Prov. di Roma n° 14035</p>	<p>IL GRUPPO DI PROGETTAZIONE: MANDATARIA: Sintagma Dott. Ing. N. Granieri Dott. Ing. V. Truffini Dott. Ing. E. Moscatelli Dott. Arch. A. Spaccini Dott. Arch. A. Bracchini Dott. Ing. E. Bartolucci Dott. Ing. L. Casavecchia Dott. Geol. G. Cerquiglini Dott. Ing. F. Pambianco Dott. Ing. M. Abram Dott. Arch. C. Pisciotta Dott. Agr. S. Scopetta Geom. M. Zucconi</p>	<p>MANDANTI: engeko Dott. Ing. C. Multer GP INGEGNERIA Dott. Ing. G. Guiducci Dott. Ing. E. Moscatelli Dott. Ing. A. Signorelli Dott. Ing. A. Bialli Dott. Arch. G. Lucibello Dott. Geol. G. Guastella Dott. Geol. M. Leonardi Dott. Ing. G. Parente ICARIA Dott. Ing. V. Rotisciani Dott. Ing. F. Macchioni Dott. Ing. G. Verri Dott. Ing. V. Piunno Dott. Ing. G. Pulli</p>
<p>IL PROGETTISTA: Emiliano Moscatelli Ordine degli Ingegneri della Prov. di Roma n° A20752</p>	<p>IL GEOLOGO: Dott. Geol. Giorgio Cerquiglini Ordine dei Geologi della Regione Umbria n°108</p>	<p>IL COORDINATORE PER LA SICUREZZA IN FASE DI PROGETTAZIONE: Dott. Ing. Marco Abram Ordine degli Ingegneri della Prov. di Perugia n° A2808</p>
<p>IL RESPONSABILE DI PROGETTO Pianificatore Territoriale Marco Colazza</p>	<p>II R.U.P. Dott. Ing. Vincenzo Catone</p>	<p>PROTOCOLLO DATA</p>

**GEOLOGIA E GESTIONE MATERIE
CADUTA MASSI**
Opere di difesa dalla caduta massi: Sezioni tipo e particolari costruttivi - 2 di 2

<p>CODICE PROGETTO PROGETTO DPA N257</p>	<p>LV. PROG. ANNO D 22</p>	<p>NOME FILE T00-GE02-GE0-DC02-A</p>	<p>REVISIONE A</p>	<p>SCALA: varie</p>
<p>CODICE ELAB. DPA N257</p>	<p>T00GE02GE0DC02</p>	<p>REVISIONE A</p>	<p>SCALA: varie</p>	<p>REV. DESCRIZIONE DATA REDATTO VERIFICATO APPROVATO</p>
<p>A Emissione</p>	<p>mag-22</p>	<p>SCA</p>	<p>E. Moscatelli</p>	<p>G. Guiducci</p>