SETTORE OVEST

SCALA 1:1000

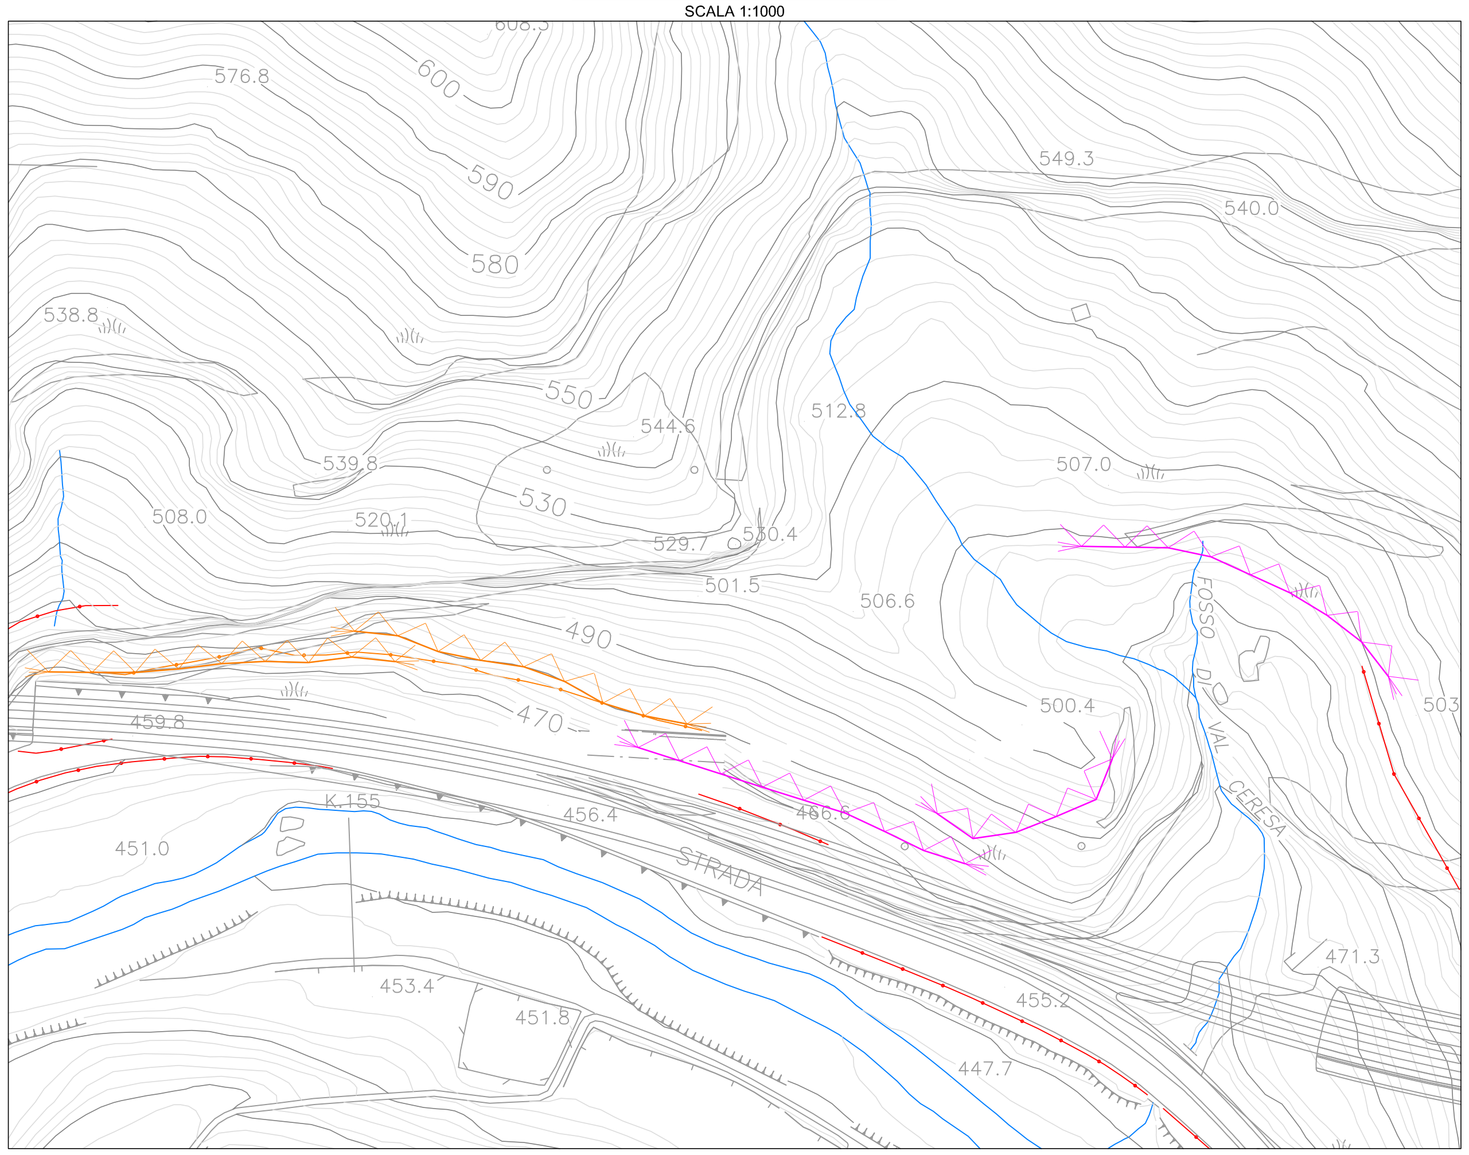

INQUADRAMENTO

SCALA 1:10000

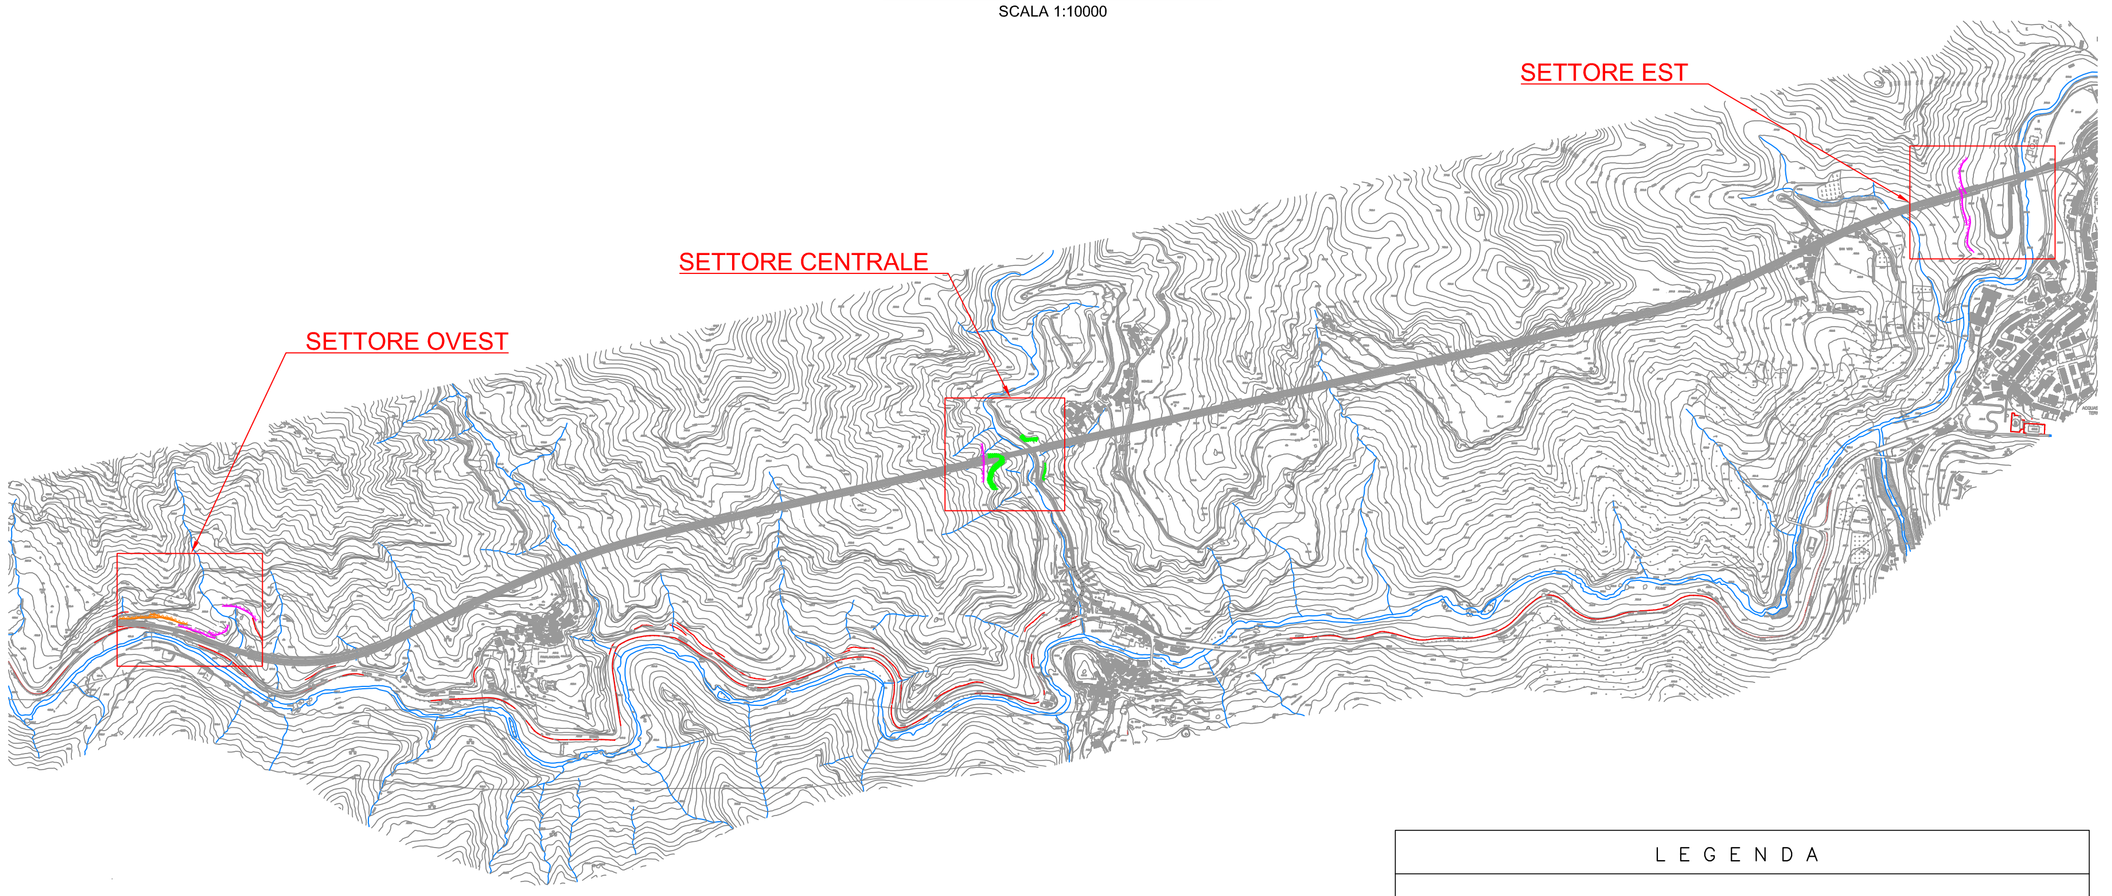

LEGENDA

- Barriere paramassi esistenti
- Rafforzamenti corticali, consolidamenti puntuali e disgaggi
- Installazione di nuove barriere paramassi
- Sostituzione di barriere paramassi previa demolizione di quelle esistenti

SETTORE EST

SCALA 1:1000

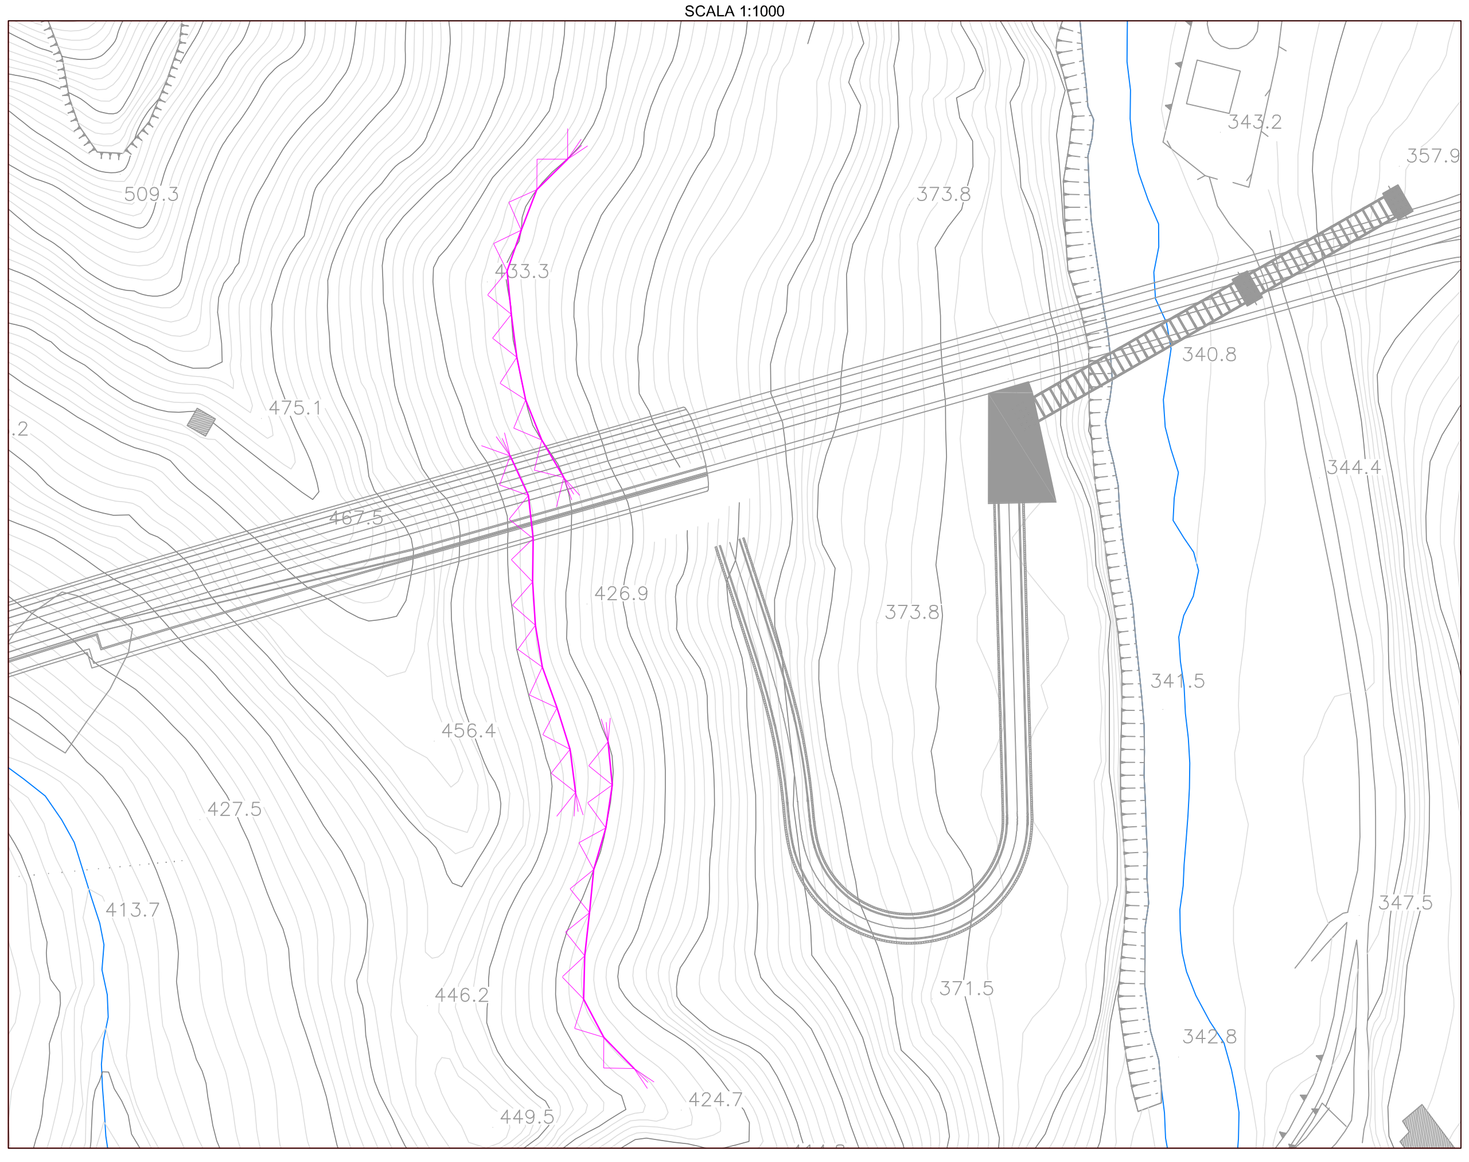

SETTORE CENTRALE

SCALA 1:1000

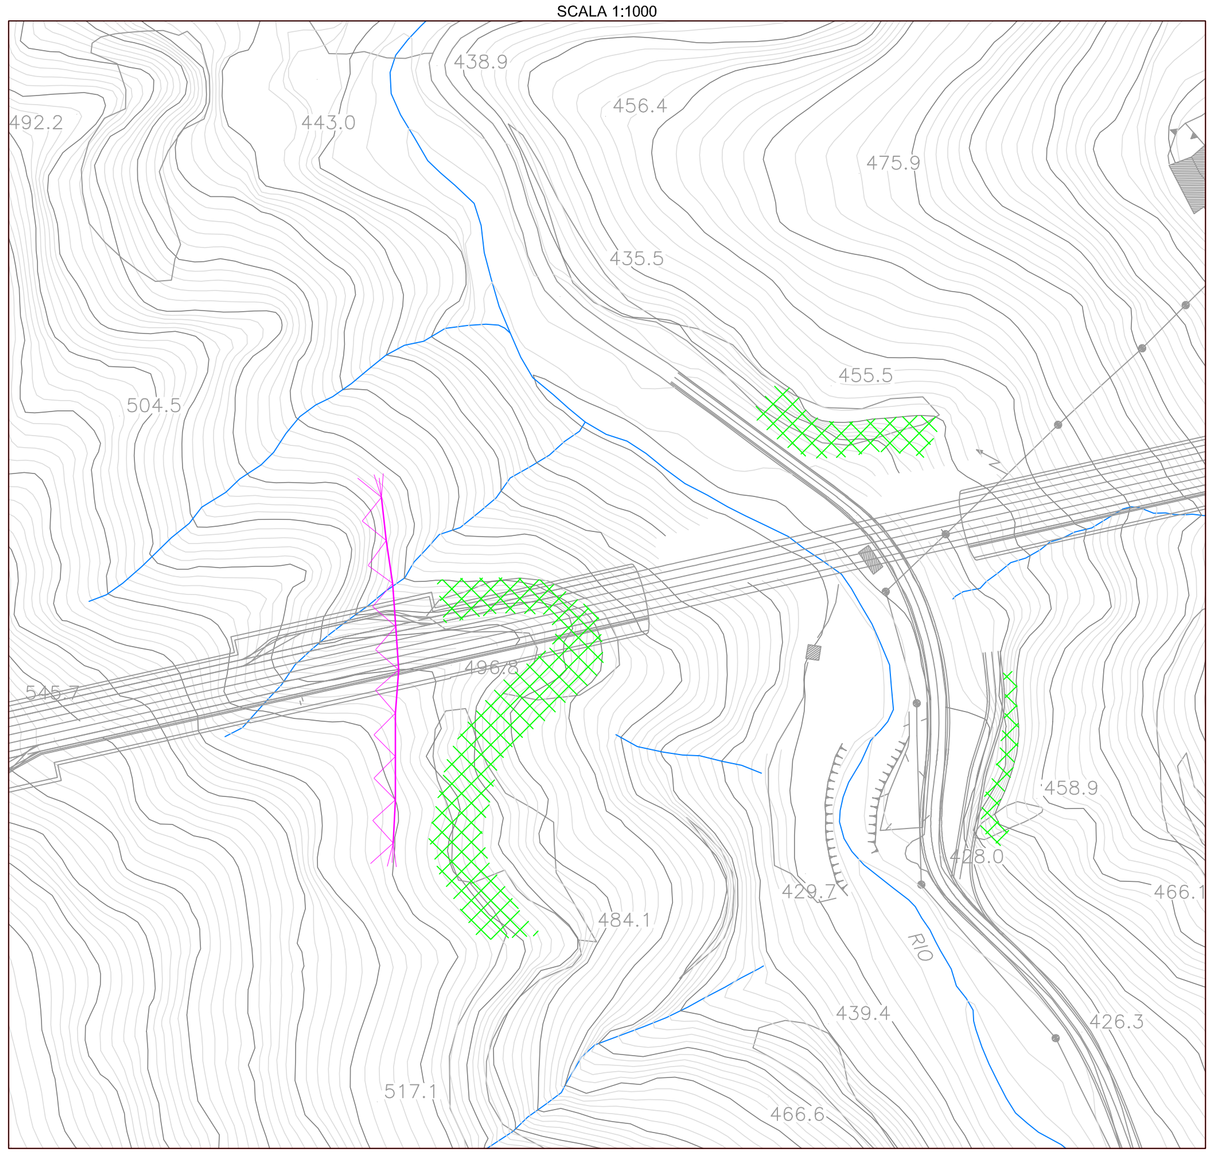

Sanas
GRUPPO FS ITALIANE

Direzione Progettazione e Realizzazione Lavori

S.S. N. 4 "SALARIA"

ADEGUAMENTO DEL TRATTO TRISUNGO-ACQUASANTA TERME. TRATTO GALLERIA VALGARIZIA - ACQUASANTA TERME. LOTTO 2 DAL KM 155+400 AL KM 159+000 (EX AN6)

PROGETTO DEFINITIVO — COD. AN257

PROGETTAZIONE: ATI SINTAGMA - GP INGEGNERIA - ENGEKO - GDG - ICARIA

IL RESPONSABILE DELL'INTEGRAZIONE DELLE PRESTAZIONI SPECIALISTICHE:
Dott. Ing. Giorgio Guiducci
Ordine degli Ingegneri della Prov. di Roma n° 14035

IL PROGETTISTA:
Emiliano Moscatelli
Ordine degli Ingegneri della Prov. di Roma n° A20752

IL GEOLOGO:
Dott. Geol. Giorgio Cerquiglini
Ordine dei Geologi della Regione Umbria n°108

IL COORDINATORE PER LA SICUREZZA IN FASE DI PROGETTAZIONE:
Dott. Ing. Marco Abram
Ordine degli Ingegneri della Prov. di Perugia n° A2808

Il RESPONSABILE DI PROGETTO
Pianificatore Territoriale Marco Colazza

Il R.U.P.
Dott. Ing. Vincenzo Catone

PROTOCOLLO | DATA

IL GRUPPO DI PROGETTAZIONE:

MANDATARIA: Sintagma

Dott.Ing. N.Granieri, Dott.Ing. V.Truffini, Dott.Ing. L.Spaccini, Dott.Arch. A.Bracchini, Dott.Ing. E.Bartolocci, Dott.Ing. L.Casavecchia, Dott.Geol. G.Cerquiglini, Dott.Ing. F.Pambianco, Dott.Ing. M.Abram, Dott.Arch. C.Presciutti, Dott. Agr. F.Berti Nulli, Geom. S.Scopelliti, M.Zucconi

MANDANTI: GPI INGEGNERIA; engeko

Dott.Ing. G.Guiducci, Dott.Ing. E.Moscatelli, Dott.Ing. A.Signorelli, Dott.Ing. A.Bella, Dott.Ing. G.Lucibello, Dott.Arch. G.Guastella, Dott.Geol. M.Leonardi, Dott.Ing. G.Parente

Dott. Ing. C.Muller

GEOTECHNICAL DESIGN GROUP: Dott. Ing. D.Carlaccini, Dott. Ing. C.Consorti, Dott. Ing. E.Loffredo, Dott. Ing. S.Sacconi

ICARIA società di ingegneria: Dott. Ing. V.Rotisciani, Dott. Ing. F.Macchioni, Dott. Ing. G.Verini, Dott. Ing. V.Plunno, Dott. Ing. G.Pulli

Dott. Ing. Giorgio Guiducci, Ordine Ingegneri Roma n° 14035

GEOLOGIA E GESTIONE MATERIE
CADUTA MASSI
Opere di difesa dalla caduta massi: Planimetria degli interventi

CODICE PROGETTO	NOME FILE	REVISIONE	SCALA:
PROGETTO: DPAN257 — LIV. PROG.: D — ANNO: 22	T00-GE02-GEO-PP01-A		
CODICE ELAB.	T00GE02GEOPP01	A	-

REV.	DESCRIZIONE	DATA	REDATTO	VERIFICATO	APPROVATO
A	Emissione	mag-22	SCA	E.Moscatelli	G.Guiducci