


SEZIONE TIPO CORRENTE IN RETTIFILO
SCALA 1:50

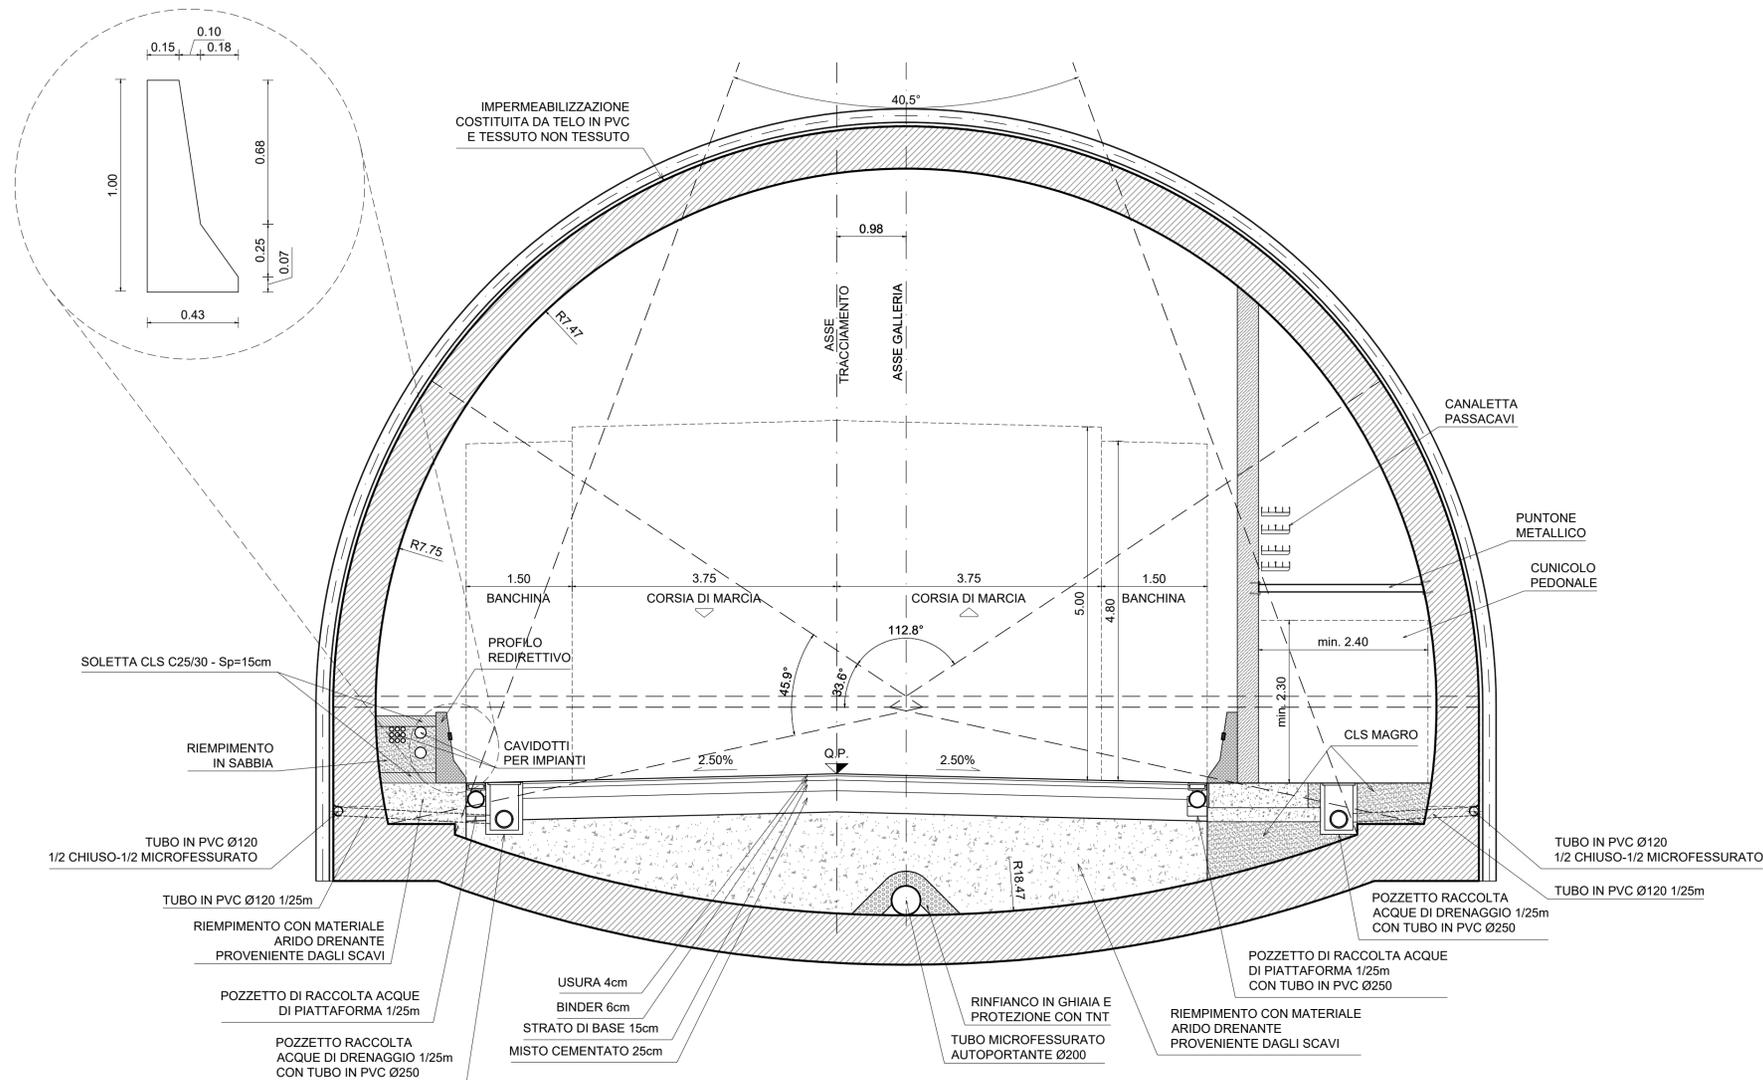

Direzione Progettazione e Realizzazione Lavori

S.S. N. 4 "SALARIA"
ADEGUAMENTO DEL TRATTO TRISUNGO-ACQUASANTA TERME.
TRATTO GALLERIA VALGARIZIA - ACQUASANTA TERME. LOTTO 2 DAL
KM 155+400 AL KM 159+000 (EX AN6)

PROGETTO DEFINITIVO COD. AN257

PROGETTAZIONE: ATI SINTAGMA - GP INGEGNERIA - ENGEKO - GDG - ICARIA	
IL RESPONSABILE DELL'INTEGRAZIONE DELLE PRESTAZIONI SPECIALISTICHE: Dott. Ing. Nando Granieri Ordine degli Ingegneri della Prov. di Perugia n° A351	IL GRUPPO DI PROGETTAZIONE: MANDATARIA: Sintagma MANDANTI: GP INGEGNERIA, ENGEKO, ICARIA
IL PROGETTISTA: Emiliano Moscatelli Ordine degli Ingegneri della Prov. di Roma n° A20752	IL GEOLOGO: Dott. Geol. Giorgio Cerquiglini Ordine dei Geologi della Regione Umbria n°108
IL COORDINATORE PER LA SICUREZZA IN FASE DI PROGETTAZIONE: Dott. Ing. Marco Abram Ordine degli Ingegneri della Prov. di Perugia n° A2808	IL RESPONSABILE DI PROGETTO: Pianificatore Territoriale Marco Colazza
I.R.U.P. Dott. Ing. Vincenzo Catone	Dott. Ing. GIORGI GUIDUCCI ORDINE INGEGNERI ROMA n° 14035
PROTOCOLLO	DATA

OPERE D'ARTE MAGGIORI: GALLERIE
ELABORATI GENERALI
Schema tipologico funzionale sezione corrente in rettilineo

CODICE PROGETTO PROGETTO: DPAN2577 LIV. PROG. ANNO: D 22		NOME FILE T00-GN00-STR-SC01-A		REVISIONE A	SCALA: 1:50
CODICE ELAB. T00GN00STRSC01					
REV. A	DESCRIZIONE Emissione	DATA mag-22	REDATTO M.Riboldi	VERIFICATO E.Moscatelli	APPROVATO G.Guiducci