


SEZIONE TIPO CON PIAZZOLA IN DX  
SCALA 1:50

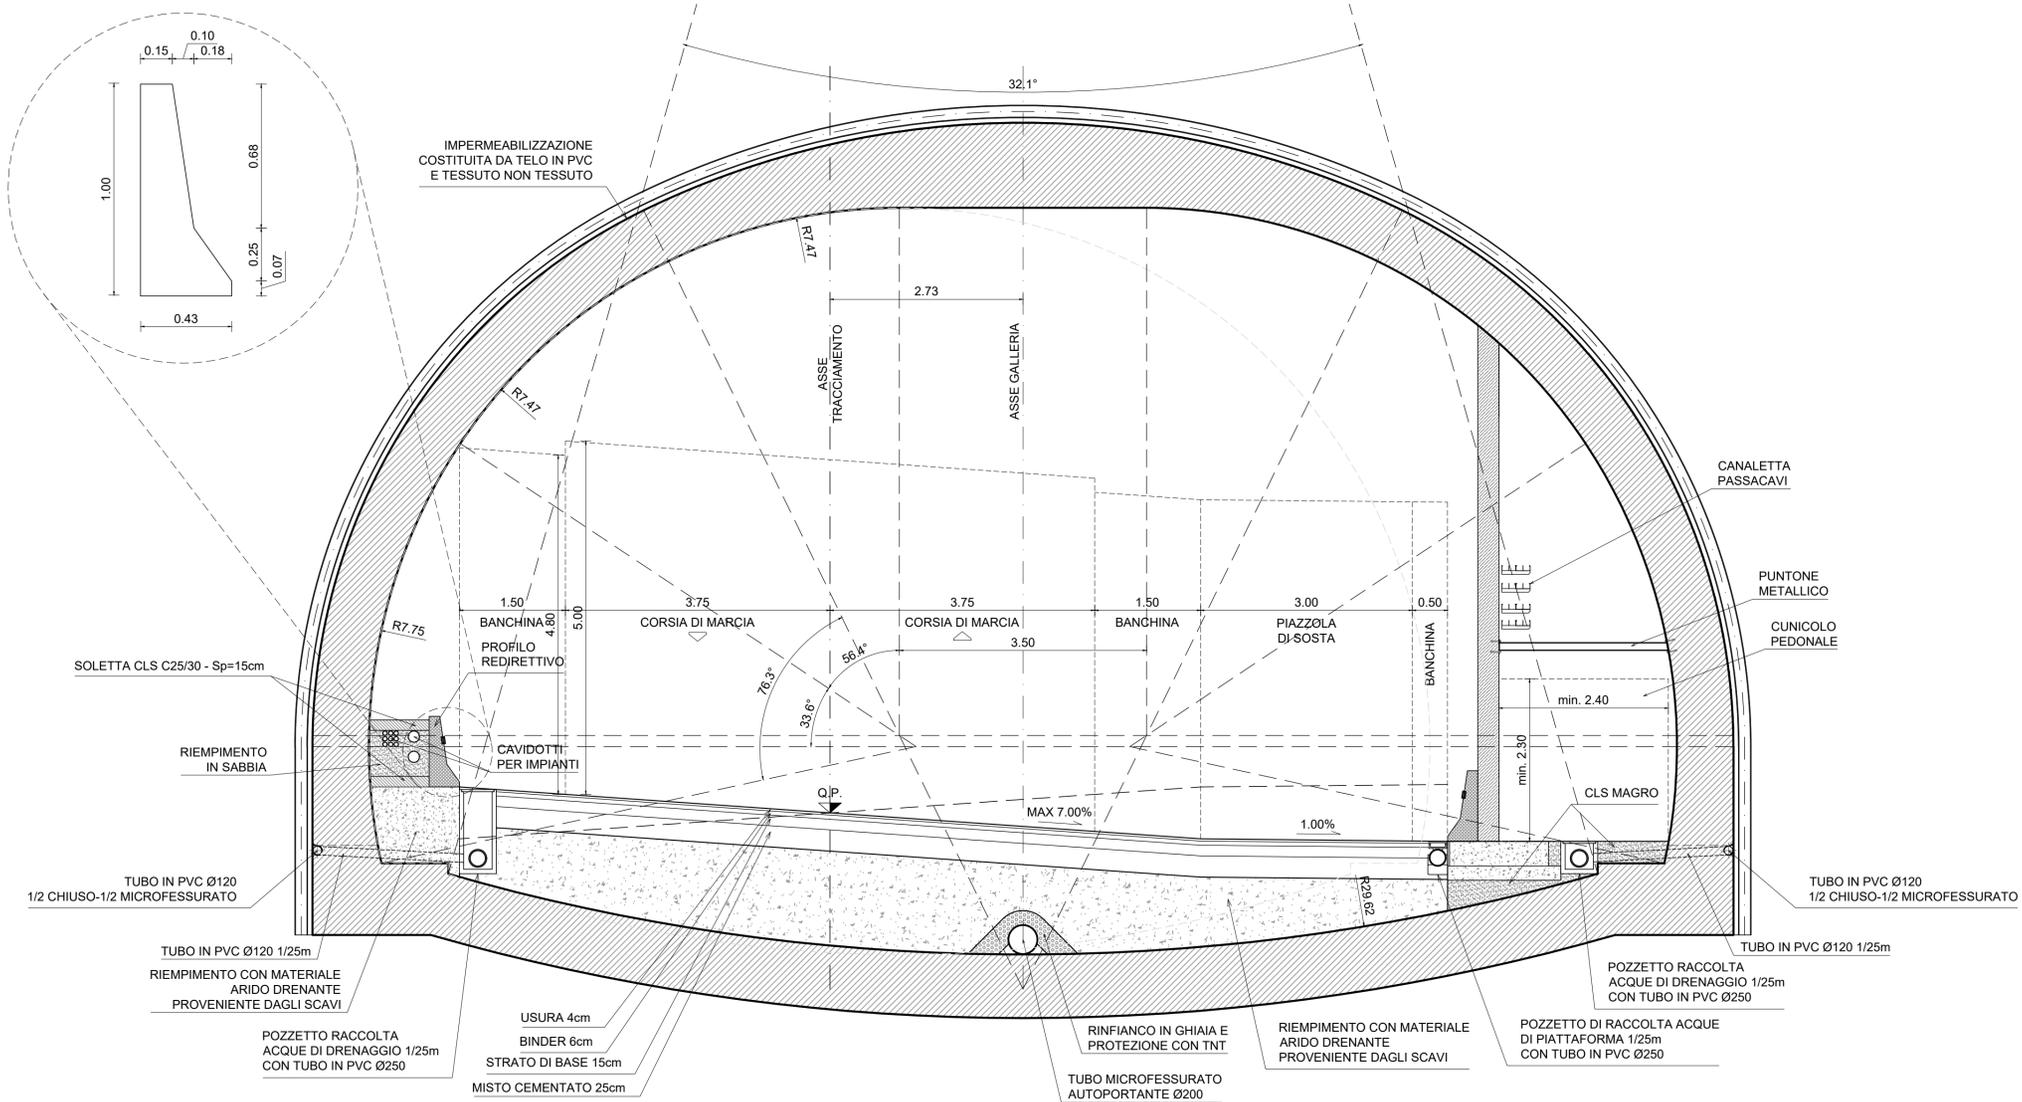

Direzione Progettazione e Realizzazione Lavori

**S.S. N. 4 "SALARIA"**  
ADEGUAMENTO DEL TRATTO TRISUNGO-ACQUASANTA TERME.  
TRATTO GALLERIA VALGARIZIA - ACQUASANTA TERME. LOTTO 2 DAL  
KM 155+400 AL KM 159+000 (EX AN6)

PROGETTO DEFINITIVO COD. AN257

PROGETTAZIONE: ATI SINTAGMA - GP INGEGNERIA - ENGEKO - GDG - ICARIA

IL RESPONSABILE DELL'INTEGRAZIONE DELLE PRESTAZIONI SPECIALISTICHE: Dott. Ing. Nando Graneri  
Mandatario: Ordine degli Ingegneri della Prov. di Perugia n° A351

IL PROGETTISTA: Emiliano Moscatelli  
Ordine degli Ingegneri della Prov. di Roma n° A20752

IL GEOLOGO: Dott. Geol. Giorgio Cerquiglini  
Ordine dei Geologi della Regione Umbria n°108

IL COORDINATORE PER LA SICUREZZA IN FASE DI PROGETTAZIONE: Dott. Ing. Marco Abram  
Ordine degli Ingegneri della Prov. di Perugia n° A2808

IL RESPONSABILE DI PROGETTO: Pianificatore Territoriale Marco Colazza

IL R.U.P.: Dott. Ing. Vincenzo Catone

PROTOCOLLO: DATA:

IL GRUPPO DI PROGETTAZIONE:

MANDATARIA:	MANDANTI:
<p><b>Sintagma</b></p> <p>Dott. Ing. N. Graneri Dott. Ing. V. Truffini Dott. Ing. E. Spaccini Dott. Arch. A. Bracchini Dott. Ing. E. Barlocci Dott. Ing. L. Casavecchia Dott. Geol. G. Cerquiglini Dott. Ing. F. Farnarico Dott. Ing. M. Abram Dott. Arch. G. Prescutti Dott. Agr. F. Berti Nulli Geom. S. Scopetta Geom. M. Zucconi</p>	<p><b>GP INGEGNERIA</b></p> <p>Dott. Ing. G. Guiducci Dott. Ing. E. Moscatelli Dott. Ing. A. Signorini Dott. Ing. A. Bissi Dott. Arch. G. Luibello Dott. Geol. G. Guastella Dott. Ing. M. Leonardi Dott. Ing. G. Parente</p> <p><b>ENGEKO</b></p> <p>Dott. Ing. C. Muller</p> <p><b>ICARIA</b></p> <p>Dott. Ing. V. Rotticiani Dott. Ing. F. Macchioni Dott. Ing. G. Verini Dott. Ing. V. Piunno Dott. Ing. G. Pulli</p>

Dott. Ing. GIORGI GUIDUCCI  
ORDINE INGEGNERI  
ROMA  
n° 14035

OPERE D'ARTE MAGGIORI: GALLERIE  
ELABORATI GENERALI  
Schema tipologico funzionale piazzola in DX

CODICE PROGETTO	NOME FILE	REVISIONE	SCALA:
DPAN257	T00-GN00-STR-SC06-A	A	1:50
PROGETTO	LIV. PROG. ANNO	CODICE ELAB.	
DPAN257	D 22	T00IGN00STRSC06	

REV.	DESCRIZIONE	DATA	REDATTO	VERIFICATO	APPROVATO
A	Emissione	may-22	M.Riboldi	E.Moscatelli	G.Guiducci