




SEZIONE TIPO CON ALLARGAMENTO IN DX  
SCALA 1:50

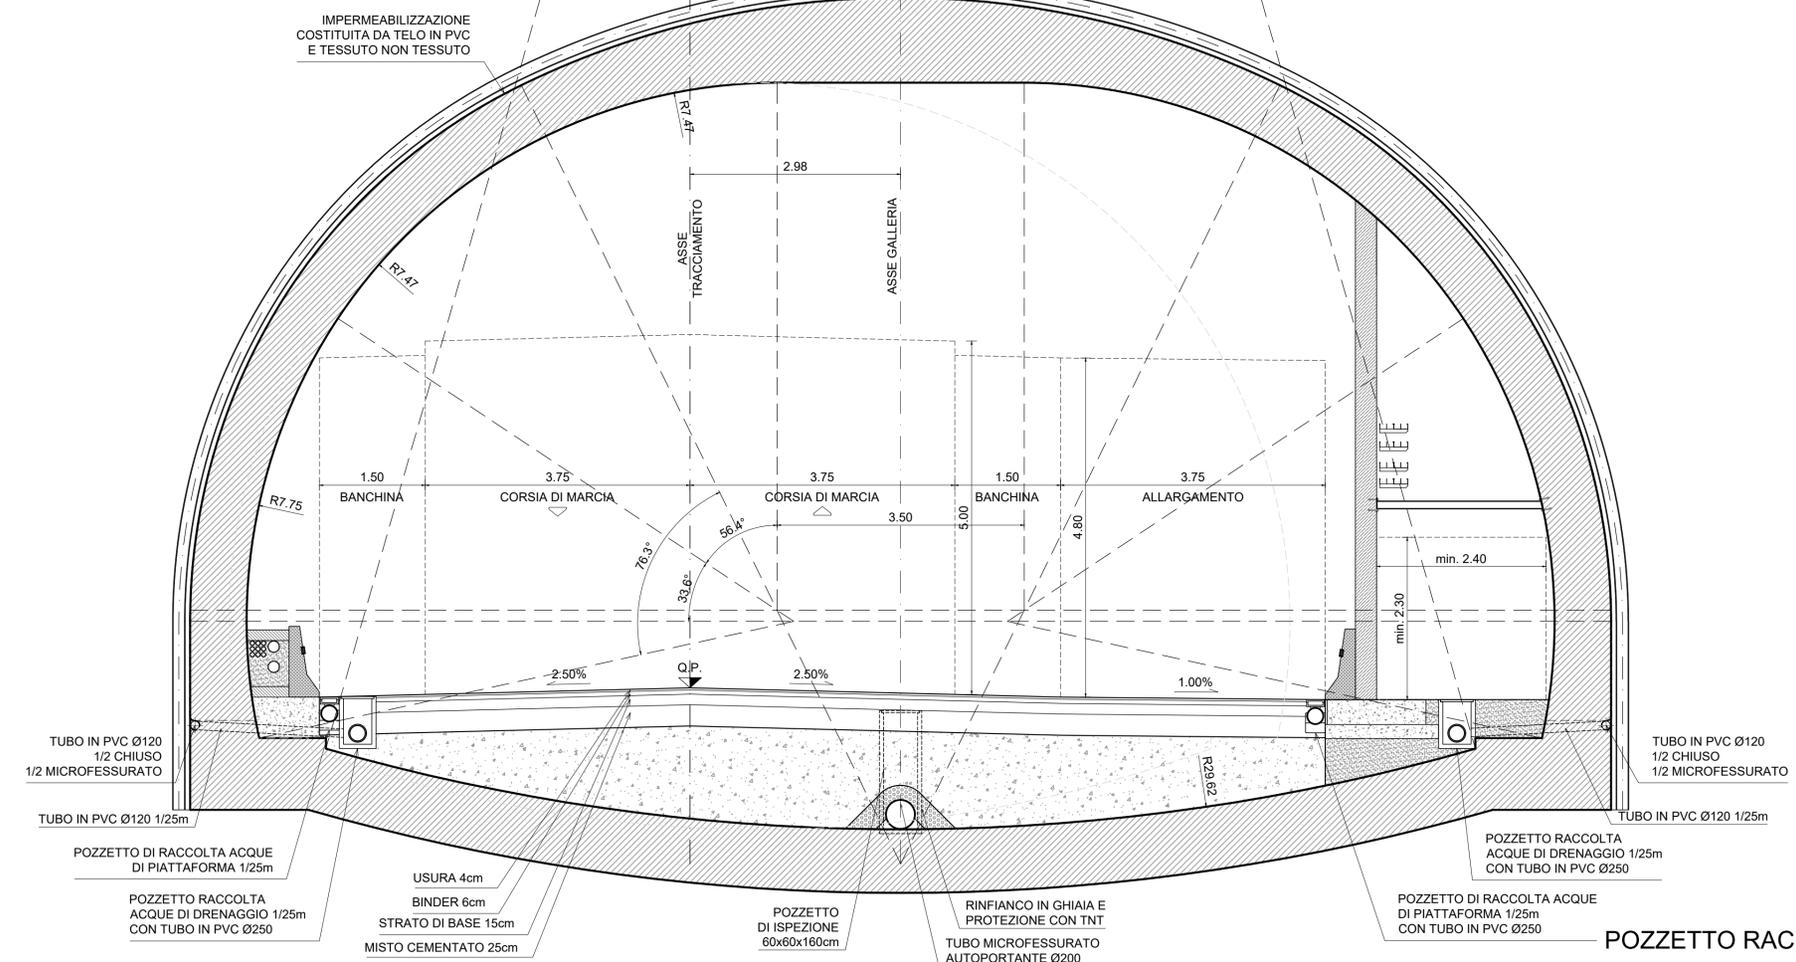


SEZIONE TIPO CON ALLARGAMENTO IN SX  
SCALA 1:50

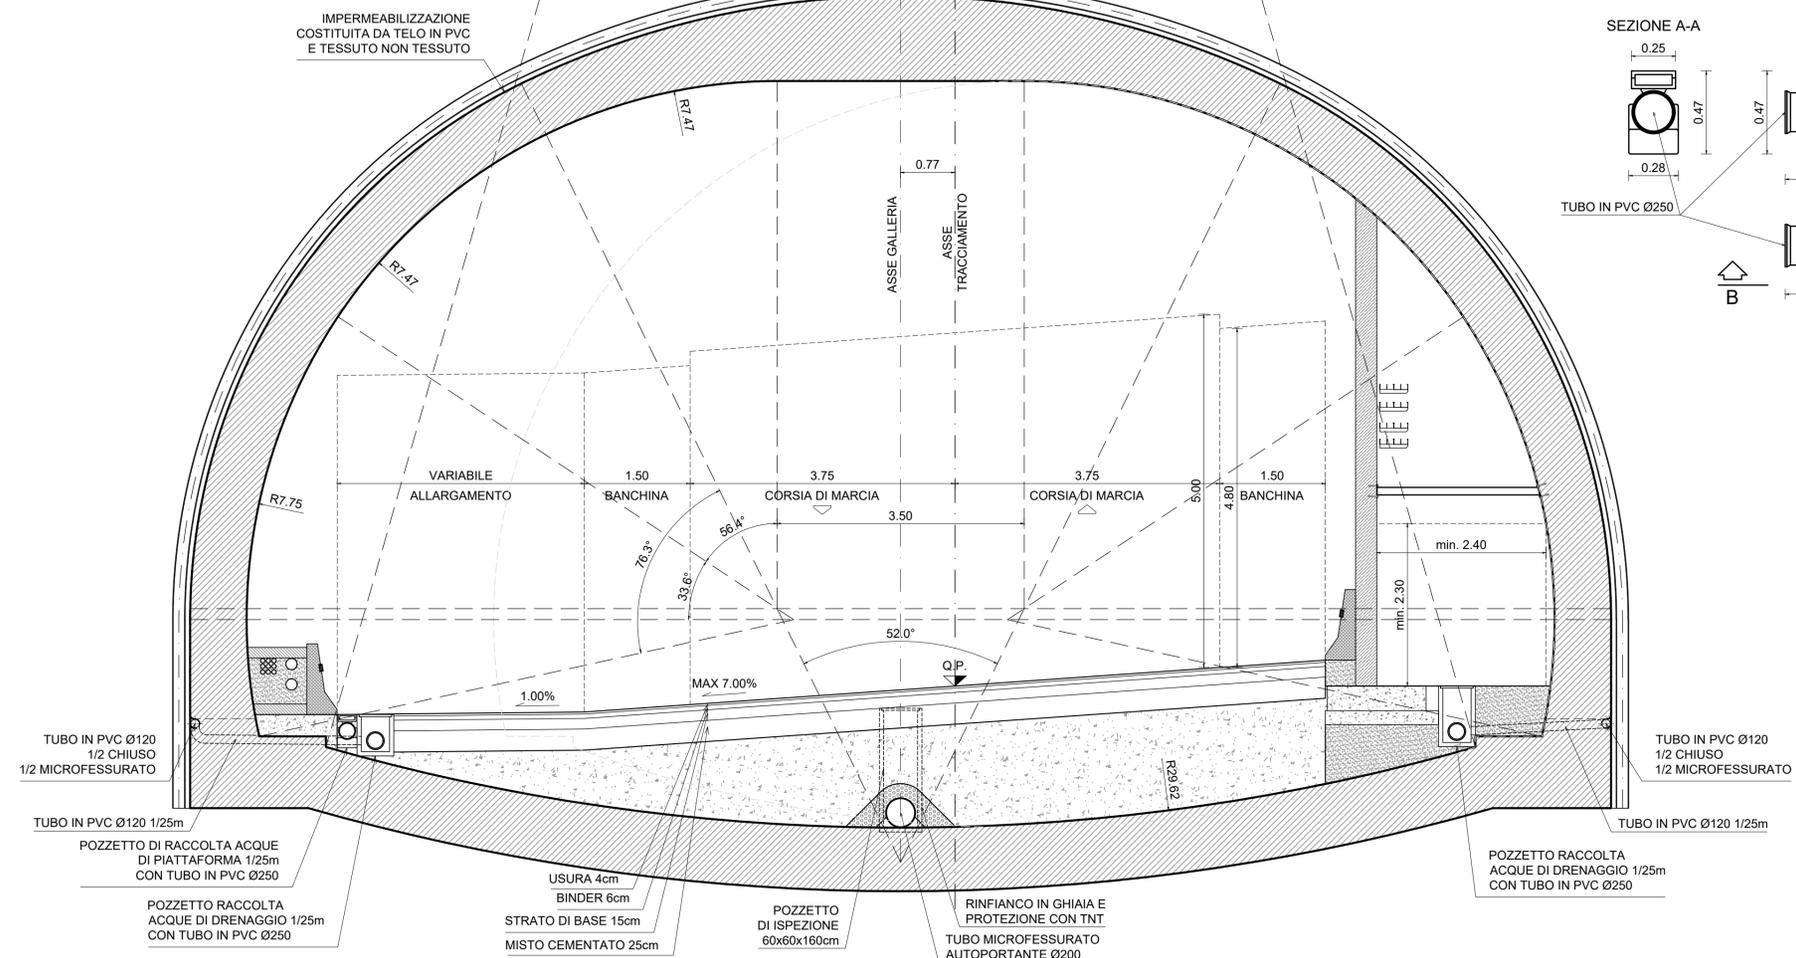


POZZETTO RACCOLTA ACQUE DI DRENAGGIO  
SCALA 1:20

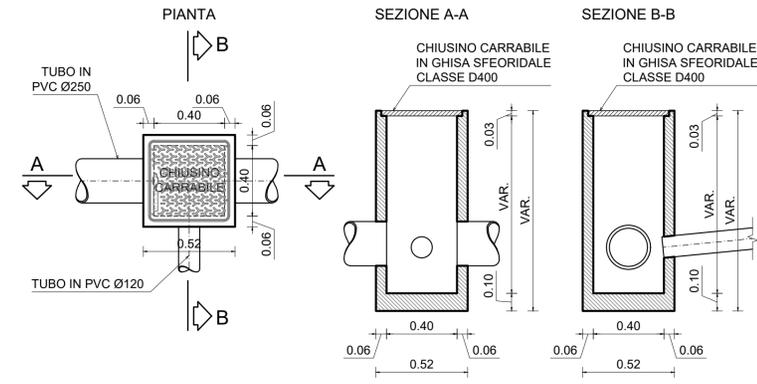


PARTICOLARE 1  
SCALA 1:10  
RISOLTO IMPERMEABILIZZAZIONE

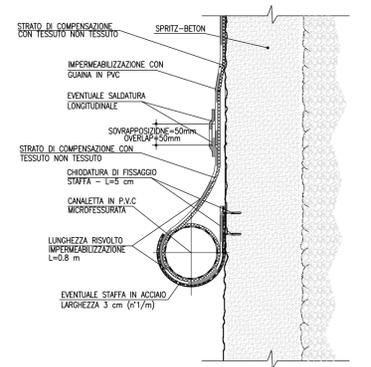

POZZETTO RACCOLTA ACQUE DI PIATTAFORMA  
SCALA 1:20

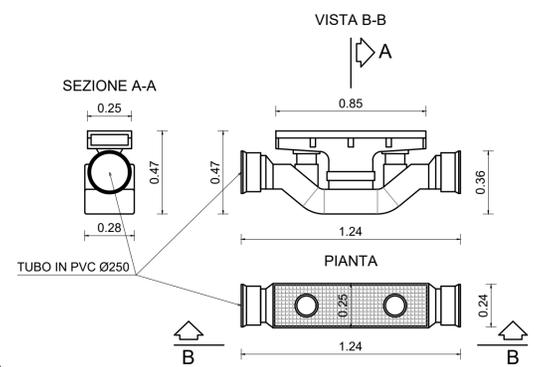

POZZETTO DI ISPEZIONE  
SCALA 1:20  
(sotto pavimentazione)

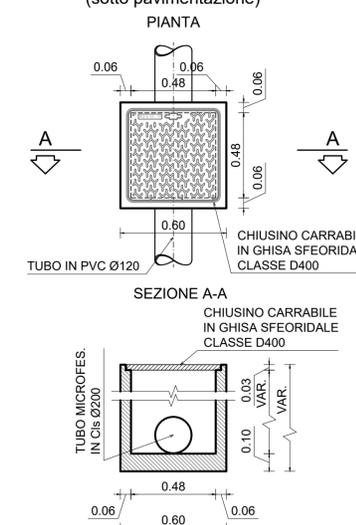

Direzione Progettazione e Realizzazione Lavori

**S.S. N. 4 "SALARIA"**  
ADEGUAMENTO DEL TRATTO TRISUNGO-ACQUASANTA TERME.  
TRATTO GALLERIA VALGARIZIA - ACQUASANTA TERME. LOTTO 2 DAL  
KM 155+400 AL KM 159+000 (EX AN6)

PROGETTO DEFINITIVO COD. AN257

PROGETTAZIONE: ATI SINTAGMA - GP INGEGNERIA - ENGEKO - GDG - ICARIA

IL RESPONSABILE DELL'INTEGRAZIONE DELLE PRESTAZIONI SPECIALISTICHE: Dott. Ing. Nando Granieri Ordine degli Ingegneri della Prov. di Perugia n° A351

IL GRUPPO DI PROGETTAZIONE: MANDATARIA: SINTAGMA MANDANTI: GP INGEGNERIA ENGEKO

IL PROGETTISTA: Emiliano Moscatelli Ordine degli Ingegneri della Prov. di Roma n° A20752

IL GEOLOGO: Dott. Geol. Giorgio Cerquiglini Ordine dei Geologi della Regione Umbria n°108

IL COORDINATORE PER LA SICUREZZA IN FASE DI PROGETTAZIONE: Dott. Ing. Marco Abram Ordine degli Ingegneri della Prov. di Perugia n° A2808

IL RESPONSABILE DI PROGETTO: Pianificatore Territoriale Marco Collazza

IL R.U.P.: Dott. Ing. Vincenzo Catone

PROTOCOLLO DATA

OPERE D'ARTE MAGGIORI: GALLERIE  
ELABORATI GENERALI  
Tipologico Impermeabilizzazione e drenaggio sezioni con allargamento

|                 |                             |           |                                   |
|-----------------|-----------------------------|-----------|-----------------------------------|
| CODICE PROGETTO | NOME FILE                   | REVISIONE | SCALA:                            |
| PROGETTO        | T00-GN00-STR-ST08-A         |           |                                   |
| PROG. D. 22     | CODICE ELAB. T00GN00STRST08 | A         | varie                             |
| REV. A          | Emissione                   | may-22    | M.Rinaldi E.Moscatelli G.Guiducci |
| REV.            | DESCRIZIONE                 | DATA      | REDATTO VERIFICATO APPROVATO      |