




SEZIONE TIPO Ac
SCALA 1:50
SEZIONE TRASVERSALE - CARPENTERIA

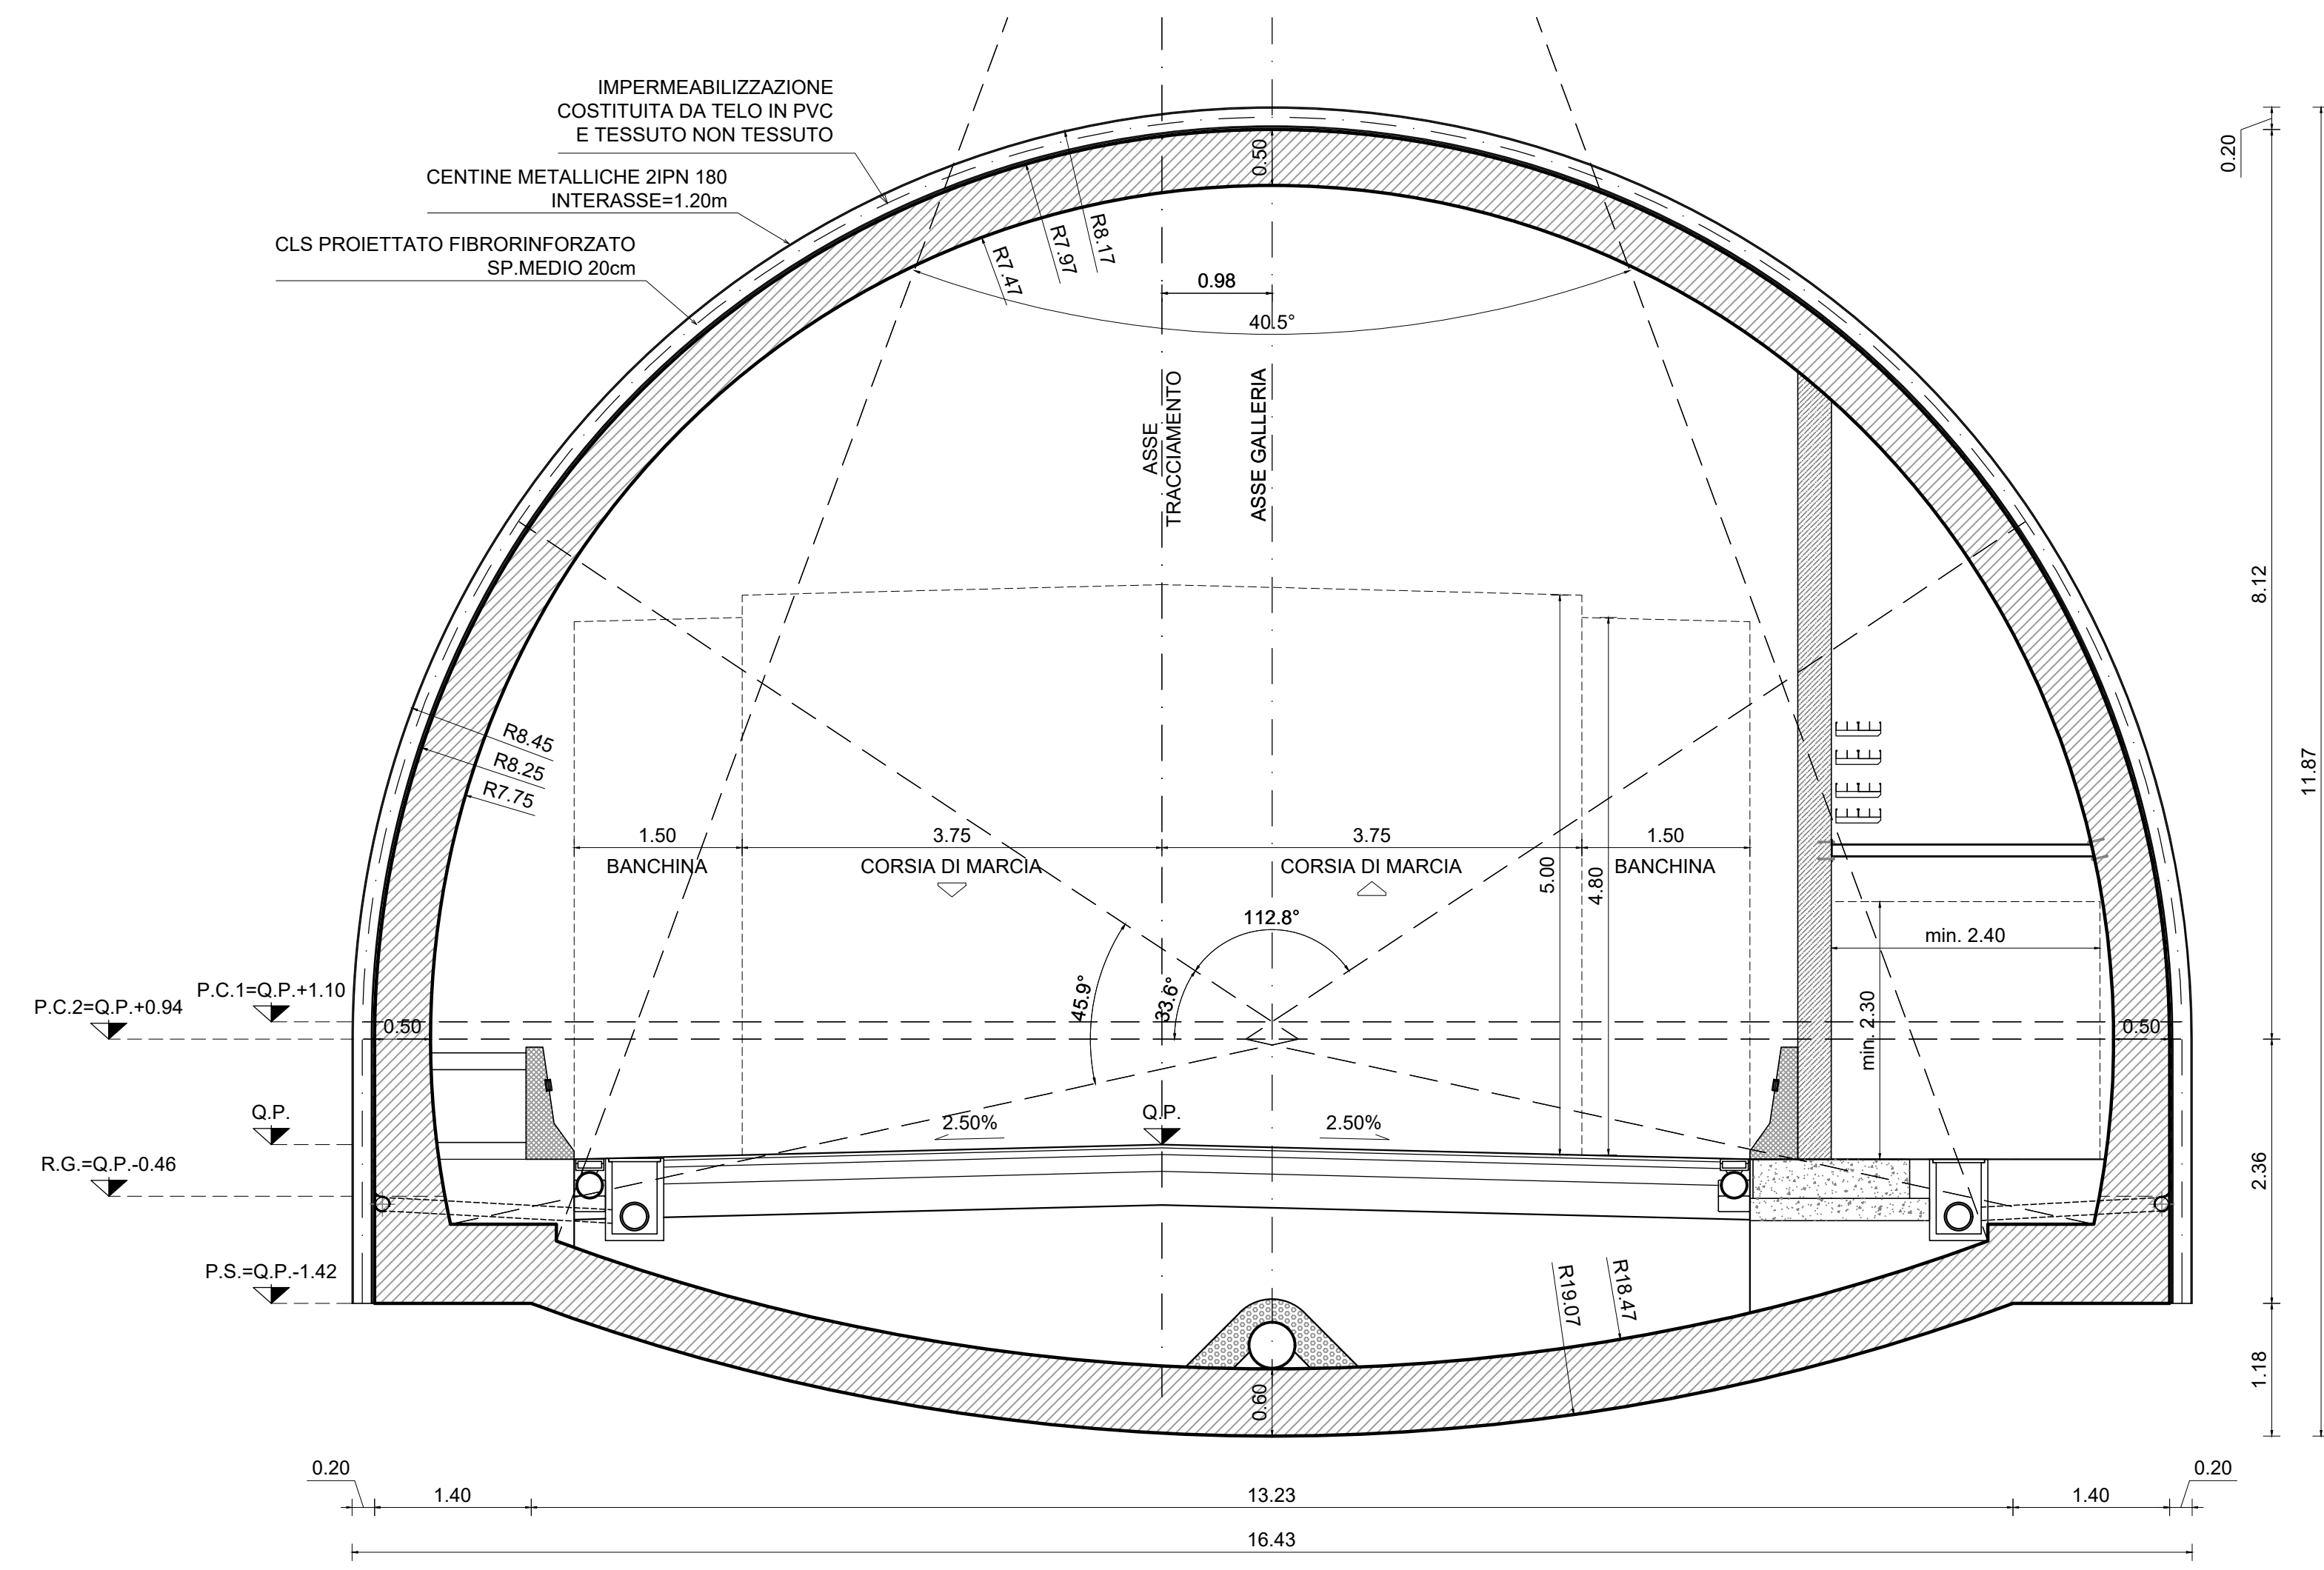


PARTICOLARE 1
SCALA 1:5
RISVOLTO IMPERMEABILIZZAZIONE

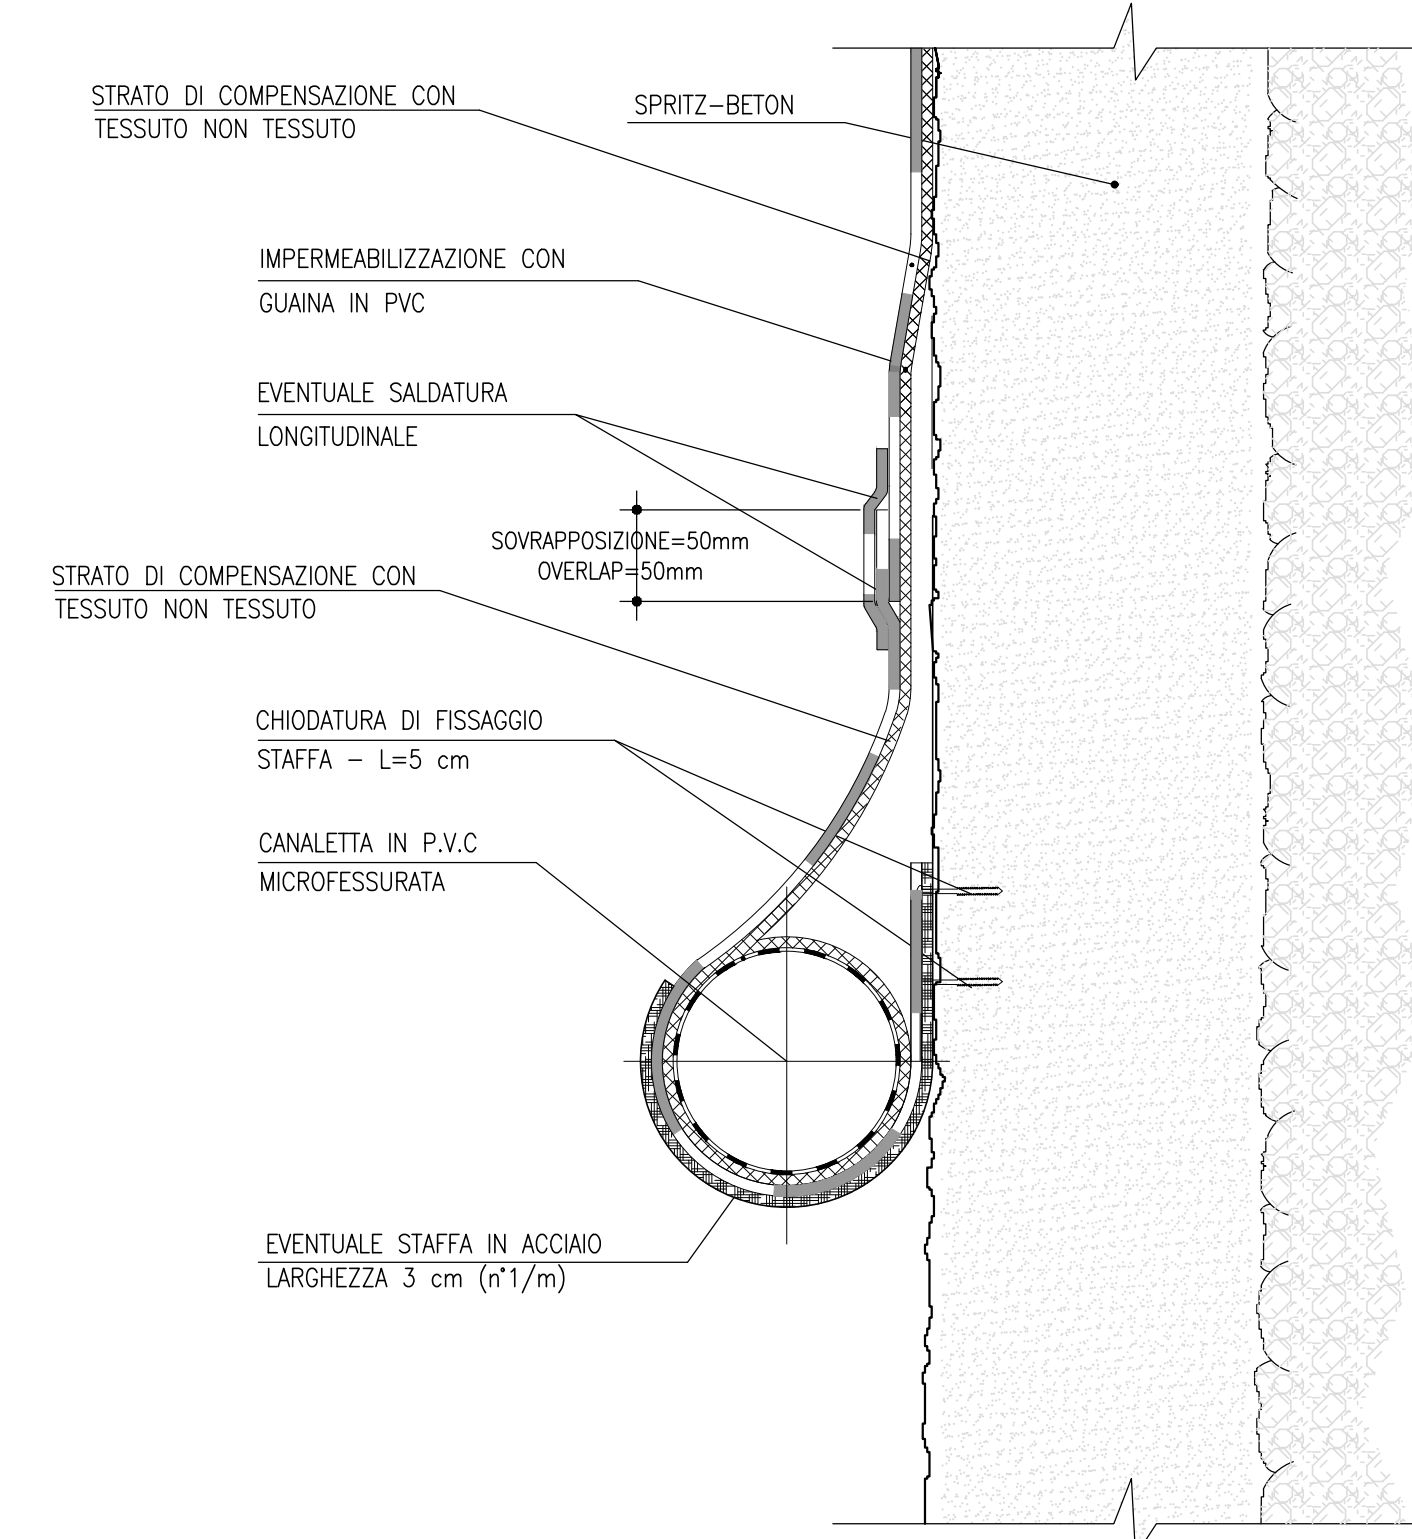

SEZIONE TIPO Ac
SCALA 1:50
SEZIONE LONGITUDINALE - CARPENTERIA

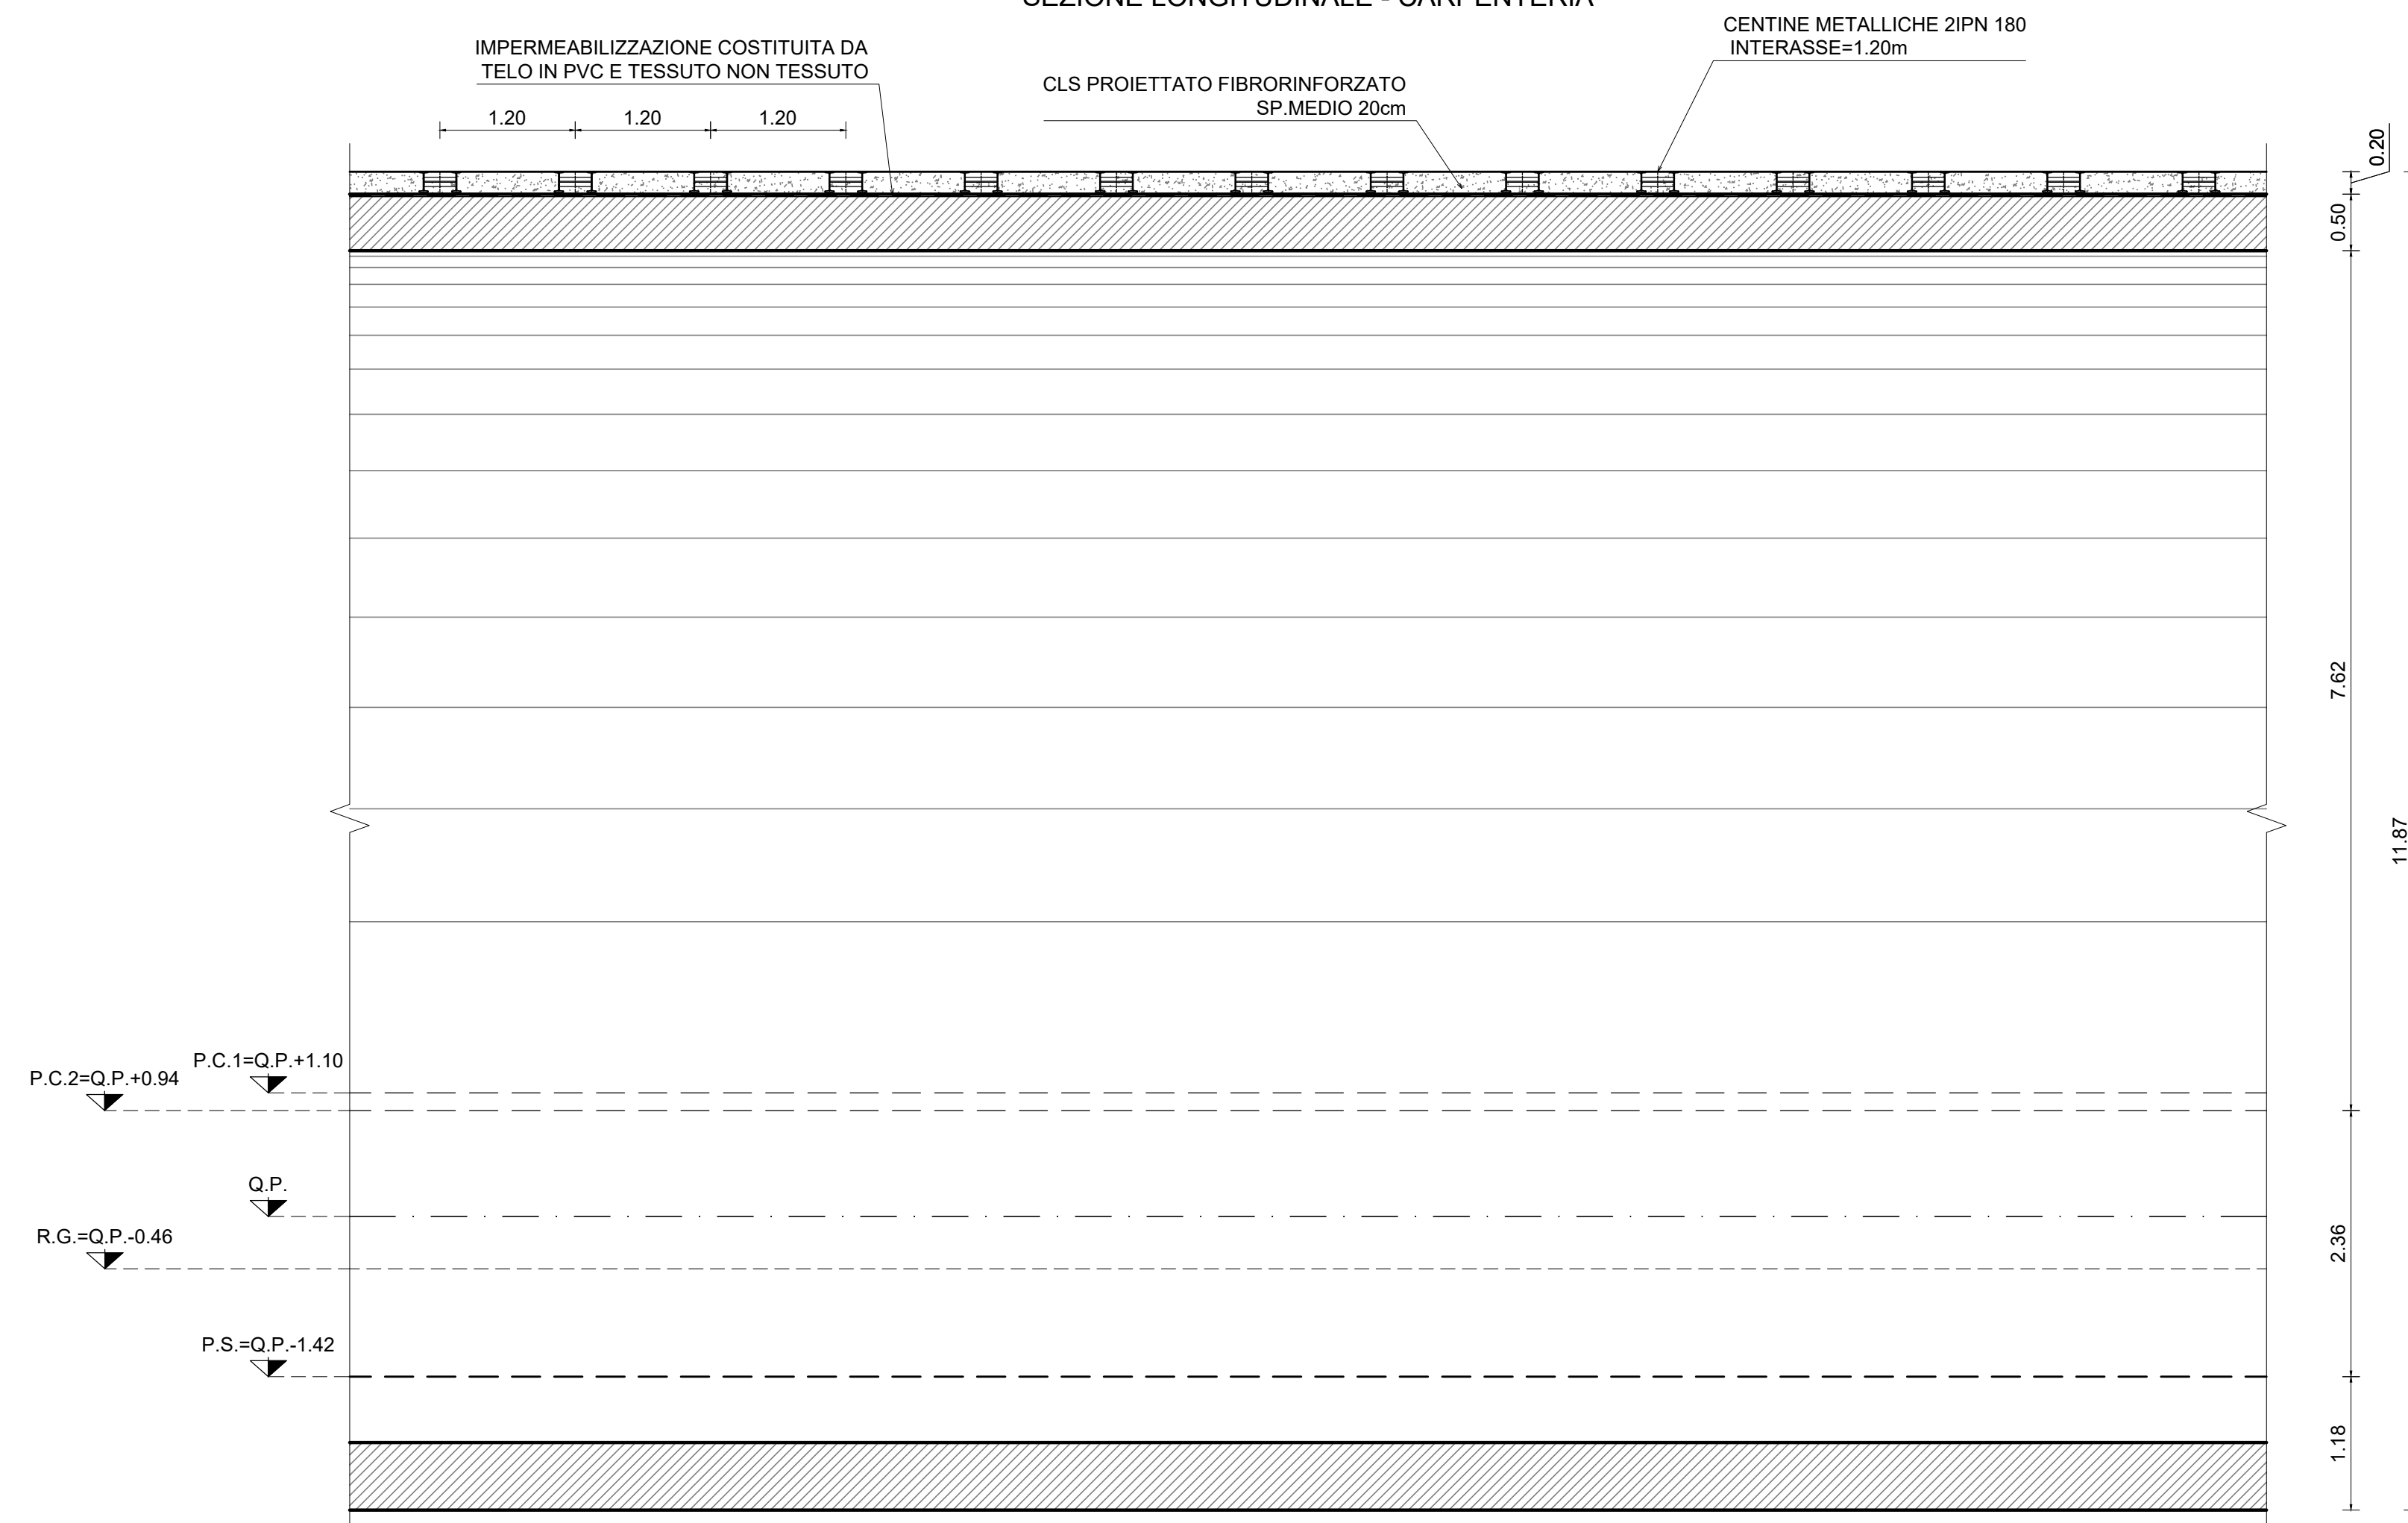



Direzione Progettazione e Realizzazione Lavori

S.S. N. 4 "SALARIA"
ADEGUAMENTO DEL TRATTO TRISUNGO-ACQUASANTA TERME.
TRATTO GALLERIA VALGARIZIA - ACQUASANTA TERME. LOTTO 2 DAL
KM 155+400 AL KM 159+000 (EX AN6)

PROGETTO DEFINITIVO

COD. AN257

PROGETTAZIONE: ATI SINTAGMA - GP INGEGNERIA - ENGEKO - GDG - ICARIA

IL GRUPPO DI PROGETTAZIONE:

IL RESPONSABILE DELL'INTEGRAZIONE DELLE PRESTAZIONI SPECIALISTICHE:
 Dott. Ing. Nando Granieri
 Ordine degli Ingegneri della Prov. di Perugia n° A351

IL PROGETTISTA:
 Emiliano Mascarelli
 Ordine degli Ingegneri della Prov. di Roma n° A20752

IL GEOLOGO:
 Dott. Geol. Giorgio Campagnini
 Ordine dei Geologi della Regione Umbria n°108

IL COORDINATORE PER LA SICUREZZA IN FASE DI PROGETTAZIONE:
 Dott. Ing. Marco Abram
 Ordine degli Ingegneri della Prov. di Perugia n° A2008

IL RESPONSABILE DI PROGETTO
 Pianificatore Territoriale Marco Colazza

IL R.U.P.
 Dott. Ing. Vincenzo Catone

MANDATARIA:

MANDANT:

IL PROGETTISTA:
 Sintagma
 Dott. Ing. N. Granieri
 Dott. Ing. V. Truffini
 Dott. Ing. A. Scapucci
 Dott. Arch. A. Scapucci
 Dott. Ing. E. Bakkari
 Dott. Ing. L. Ciampaglia
 Dott. Ing. F. Paganini

MANDANT:
 Engeko
 Dott. Ing. C. Geronzi
 Dott. Ing. F. Messori
 Dott. Ing. A. Scapucci
 Dott. Ing. G. Luciani
 Dott. Arch. G. Luciani
 Dott. Ing. S. Geronzi
 Dott. Ing. G. Pianta

IL RESPONSABILE DI PROGETTO:
 ICARIA
 Dott. Ing. C. Geronzi
 Dott. Ing. F. Messori
 Dott. Ing. G. Luciani
 Dott. Ing. G. Pianta

OPERE D'ARTE MAGGIORI: GALLERIE
GALLERIA FAVALANCIATA
Carpenteria - sezione tipo AC

PROGETTO	DATA	REVISIONE	SCALA:
700-0401-05T-CP03-4			
DPAN257 D 22		A	1:50

REV.	DESCRIZIONE	DATA	REDATTO	VERIFICATO	APPROVATO
A	Emissione	mag-22	M.Rinaldi	E.Mascarelli	G.Gubaczi