




SEZIONE TIPO B  
SCALA 1:50  
SEZIONE TRASVERSALE - CARPENTERIA

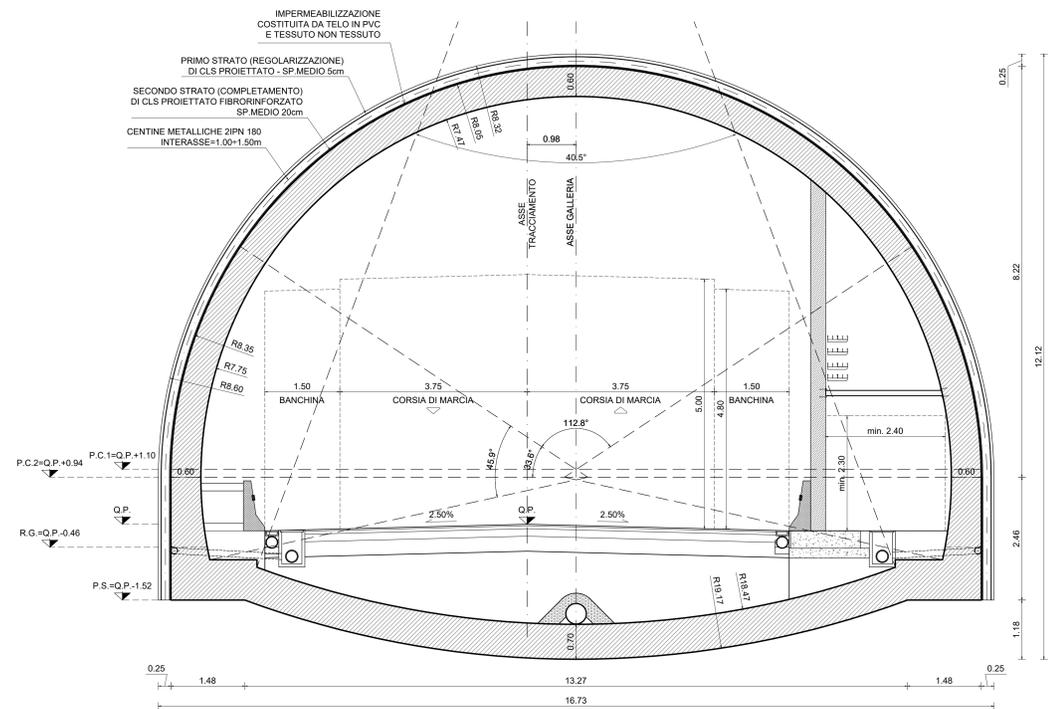

PARTICOLARE 1  
SCALA 1:5  
RISVOLTO IMPERMEABILIZZAZIONE

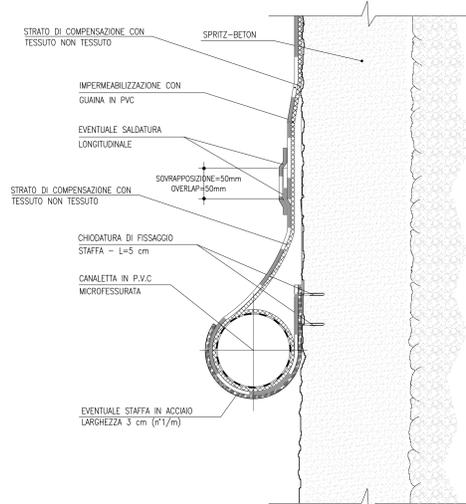

SEZIONE TIPO B  
SCALA 1:50  
SEZIONE LONGITUDINALE - CARPENTERIA

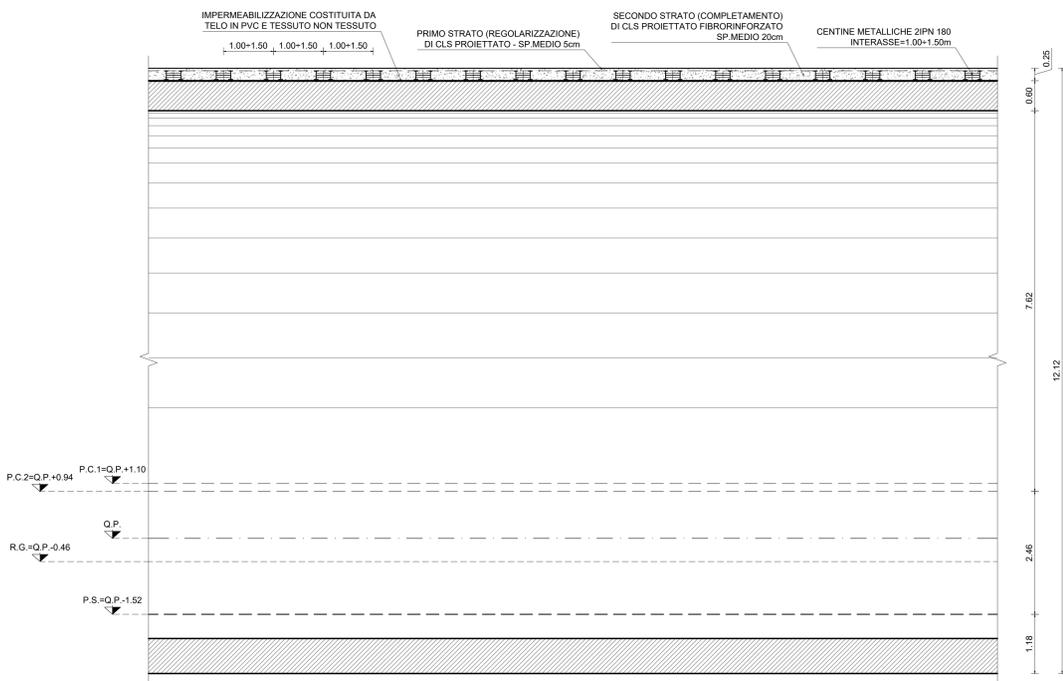

**Sanas**  
GRUPPO FS ITALIANE

Direzione Progettazione e Realizzazione Lavori

**S.S. N. 4 "SALARIA"**  
ADEGUAMENTO DEL TRATTO TRISUNGO-ACQUASANTA TERME.  
TRATTO GALLERIA VALGARIZIA - ACQUASANTA TERME. LOTTO 2 DAL  
KM 155+400 AL KM 159+000 (EX AN6)

PROGETTO DEFINITIVO COD. AN257

PROGETTAZIONE: ATI SINTAGMA - GP INGEGNERIA - ENGEKO - GDG - ICARIA

IL RESPONSABILE DELL'INTEGRAZIONE DELLE PRESTAZIONI SPECIALISTICHE:  
Dott. Ing. Nando Granieri

IL GRUPPO DI PROGETTAZIONE:

MANDATARIA: **GP Ingegneria**

MANDANTI: **engeko**

IL PROGETTISTA:  
Dott. Ing. N. Granieri  
Dott. Ing. V. Truffo  
Dott. Ing. L. Spaccini  
Dott. Arch. A. Spaccini  
Dott. Arch. A. Spaccini  
Dott. Ing. L. Ciavarella  
Dott. Ing. M. Scattolon

IL GEOLOGO:  
Dott. Geol. Giorgio Compagnini  
Ordine degli Geologi della Regione Umbria n°108

IL COORDINATORE PER LA SICUREZZA IN FASE DI PROGETTAZIONE:  
Dott. Ing. Marco Abram  
Ordine degli Ingegneri della Prov. di Perugia n° A2808

IL RESPONSABILE DI PROGETTO  
Pianificatore Territoriale Marco Colazza

IL R.U.P.  
Dott. Ing. Vincenzo Catone

PROTOCOLLO DATA

OPERE D'ARTE MAGGIORI: GALLERIE  
GALLERIA FAVLANCIATA  
Carpenteria - sezione tipo B

CODICE PROGETTO	NOME FILE	REVISIONE	SCALA:
PROGETTO D/P/AN/257/D/22	700-0401-05T-CPS-4	A	1:50
CODICE ELAB.	T00/GN01/OST/CP05		

REV.	DESCRIZIONE	DATA	REDATTO	VERIFICATO	APPROVATO
A	Emissione	mag-22	M.Rinaldi	E.Maccheroni	G.Gubacchi