SEZIONE TIPO C2
SCALA 1:50
SEZIONE TRASVERSALE -CARPENTERIA CENTINE

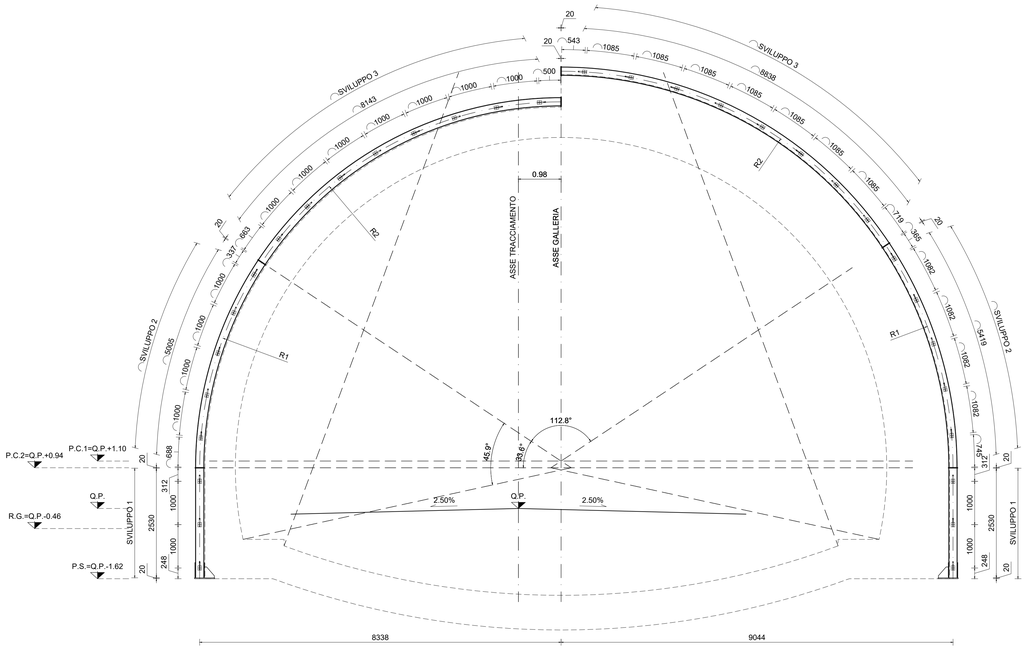

PARTICOLARE 1
SCALA 1:10
PIEDE CENTINE

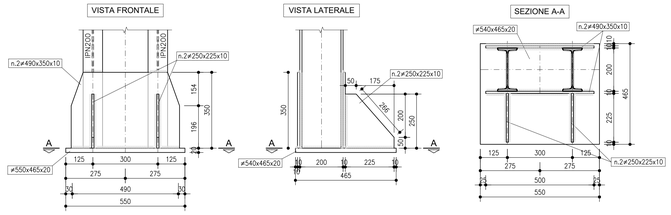

PARTICOLARE 2
SCALA 1:10
GIUNZIONE CENTINE

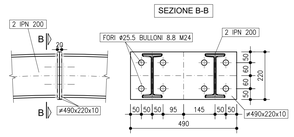

SEZIONE TIPO C2
SCALA 1:50
SEZIONE LONGITUDINALE - CARPENTERIA CENTINE

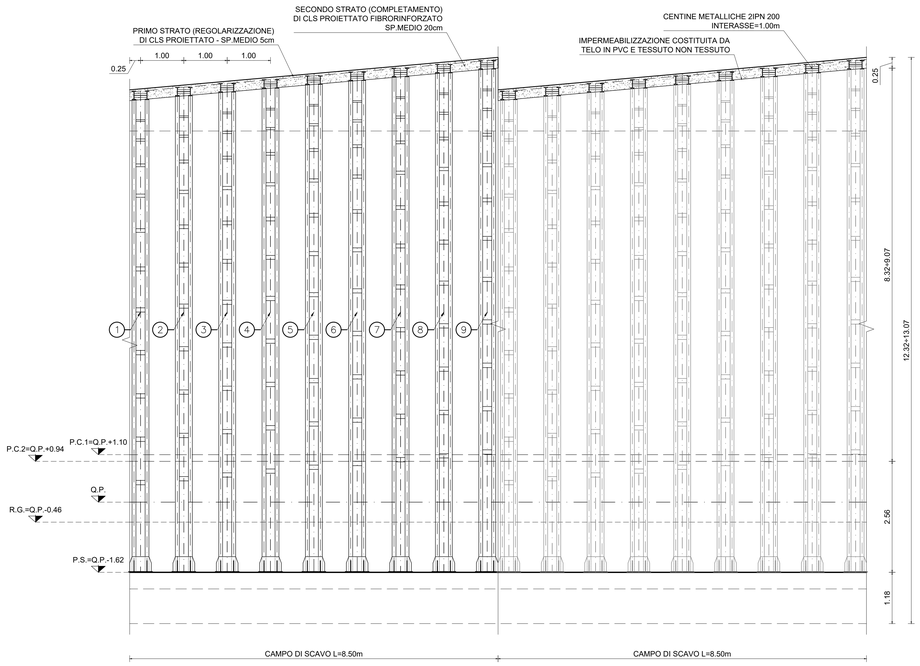

PARTICOLARE 3
SCALA 1:10
UNIONE CENTINE

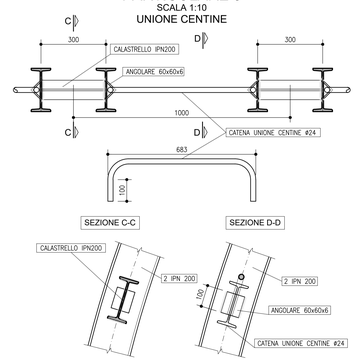

anas
GRUPPO FS ITALIANE

Direzione Progettazione e Realizzazione Lavori

S.S. N. 4 "SALARIA"
ADEGUAMENTO DEL TRATTO TRISUNGO-ACQUASANTA TERME.
TRATTO GALLERIA VALGARIZIA - ACQUASANTA TERME. LOTTO 2 DAL KM 155+400 AL KM 159+000 (EX AN6)

PROGETTO DEFINITIVO — COD. AN257

PROGETTAZIONE: ATI SINTAGMA - GP INGEGNERIA - ENGEKO - GDG - ICARIA

IL RESPONSABILE DELL'INTEGRAZIONE DELLE PRESTAZIONI SPECIALISTICHE:
Dott. Ing. Nando Granieri
Ordine degli Ingegneri della Prov. di Perugia n° A351

IL PROGETTISTA:
Emiliano Moscatelli
Ordine degli Ingegneri della Prov. di Roma n° A20752

IL GEOLOGO:
Dott. Geol. Giorgio Cerquiglini
Ordine dei Geologi della Regione Umbria n°108

IL COORDINATORE PER LA SICUREZZA IN FASE DI PROGETTAZIONE:
Dott. Ing. Marco Abram
Ordine degli Ingegneri della Prov. di Perugia n° A2808

Il RESPONSABILE DI PROGETTO
Pianificatore Territoriale Marco Colazza

Il R.U.P.
Dott. Ing. Vincenzo Catone

PROTOCOLLO	DATA

IL GRUPPO DI PROGETTAZIONE:

MANDATARIA: Sintagma — Dott. Ing. N.Granieri, Dott. Ing. V.Truffini, Dott. Ing. L.Fraticelli, Dott.Arch. A.Bracchini, Dott. Ing. E.Bartolocci, Dott. Ing. L.Casavecchia, Dott.Geol. G.Cerquiglini, Dott. Ing. M.Abram, Dott.Ing. M.Abram, Dott.Arch. C.Presciutti, Dott. Agr. F.Berti Nulli, Geom. S.Scopetta, Geom. M.Zuccioni

MANDANTI:
GP INGEGNERIA — Dott. Ing. D.Galluccci, Dott. Ing. E.Moscatelli, Dott. Ing. A.Signorelli, Dott. Ing. A.Bella, Dott. Ing. G.Lucibello, Dott. Ing. G.Cassiano, Dott. Geol. M.Leonardi, Dott. Ing. G.Parente
ENGEKO — Dott. Ing. C.Muller
GEOLOGI CERQUIGLINI — Dott. Ing. D.Carlaccini, Dott. Ing. C.Consorti, Dott. Ing. E.Loffredo, Dott. Ing. S.Sacconi
ICARIA società di ingegneria — Dott. Ing. V.Rotisciani, Dott. Ing. F.Macchioni, Dott. Ing. Q.Verrini, Dott. Ing. V.Piunno, Dott. Ing. G.Pulli

DOTT. ING. NANDO GIULIO GRANIERI ORDINE DEGLI INGEGNERI DELLA PROV. DI PERUGIA N. A351

OPERE D'ARTE MAGGIORI: GALLERIE
GALLERIA FAVALANCIATA
Carpenteria centine - sezione tipo C2

CODICE PROGETTO (PROGETTO / LIV. PROG. / ANNO)	NOME FILE	REVISIONE	SCALA:
DPAN257 D 22	CODICE ELAB. T00GN01OSTCP08	A	1:50

REV.	DESCRIZIONE	DATA	REDATTO	VERIFICATO	APPROVATO
A	Emissione	mag-22	M.Rinaldi	E.Moscatelli	G.Galluccci