SEZIONE TIPO ALLARGAMENTO CILINDRICA
SCALA 1:50
SEZIONE TRASVERSALE -CARPENTERIA CENTINE

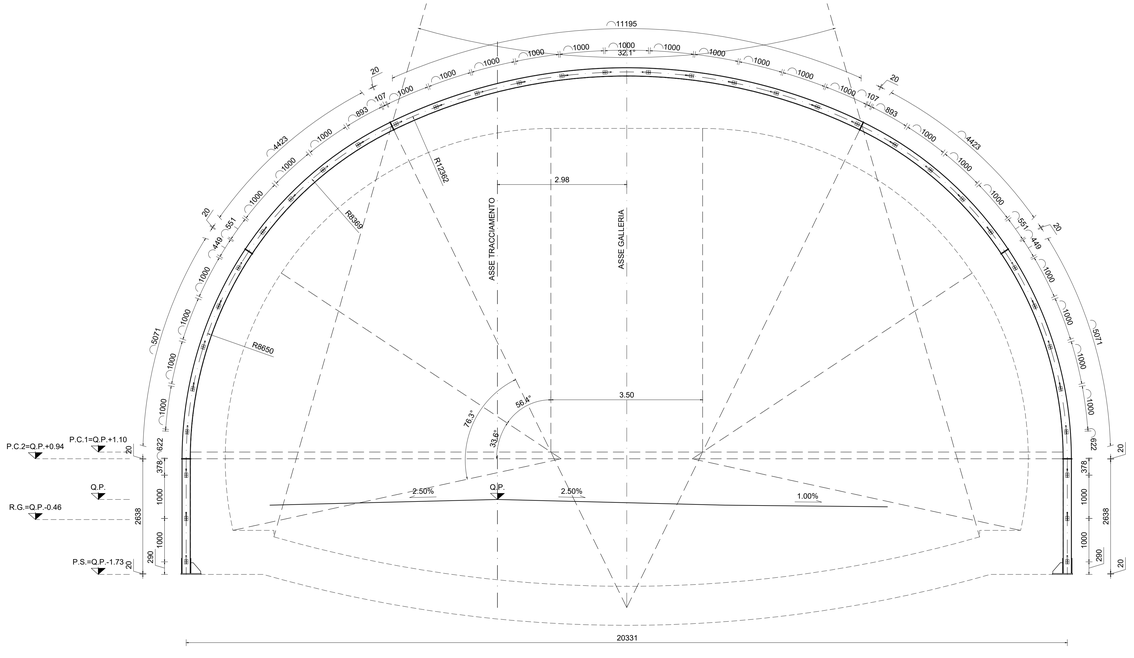

PARTICOLARE 1
SCALA 1:10
PIEDE CENTINE

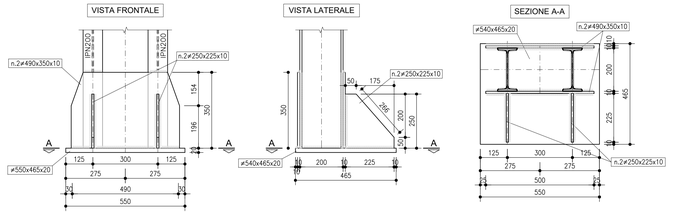

PARTICOLARE 2
SCALA 1:10
GIUNZIONE CENTINE

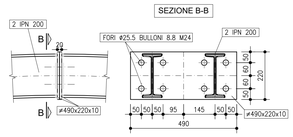

SEZIONE TIPO ALLARGAMENTO CILINDRICA
SCALA 1:50
SEZIONE LONGITUDINALE - CARPENTERIA CENTINE

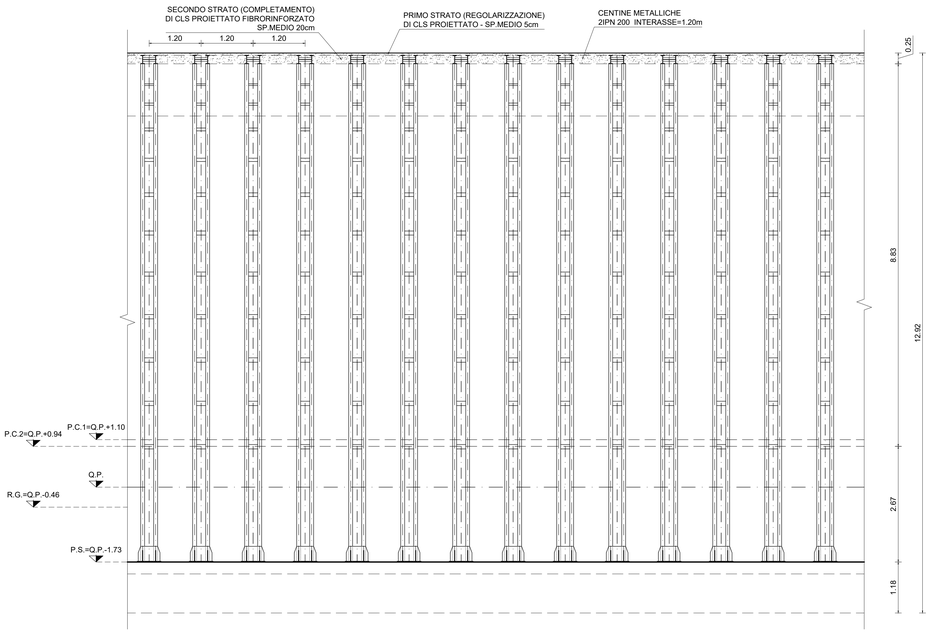

PARTICOLARE 3
SCALA 1:10
UNIONE CENTINE

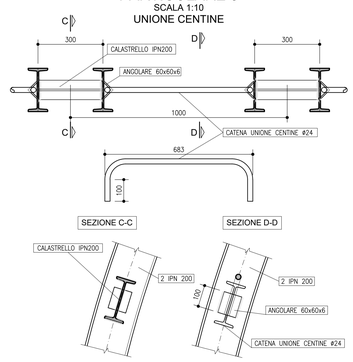

anas
GRUPPO FS ITALIANE

Direzione Progettazione e Realizzazione Lavori

S.S. N. 4 "SALARIA"
ADEGUAMENTO DEL TRATTO TRISUNGO-ACQUASANTA TERME. TRATTO GALLERIA VALGARIZIA - ACQUASANTA TERME. LOTTO 2 DAL KM 155+400 AL KM 159+000 (EX AN6)

PROGETTO DEFINITIVO — COD. AN257

PROGETTAZIONE: ATI SINTAGMA - GP INGEGNERIA - ENGEKO - GDG - ICARIA

IL RESPONSABILE DELL'INTEGRAZIONE DELLE PRESTAZIONI SPECIALISTICHE:
Dott. Ing. Nando Granieri
Ordine degli Ingegneri della Prov. di Perugia n° A351

IL PROGETTISTA:
Emiliano Moscatelli
Ordine degli Ingegneri della Prov. di Roma n° A20752

IL GEOLOGO:
Dott. Geol. Giorgio Cerquiglini
Ordine dei Geologi della Regione Umbria n°108

IL COORDINATORE PER LA SICUREZZA IN FASE DI PROGETTAZIONE:
Dott. Ing. Marco Abram
Ordine degli Ingegneri della Prov. di Perugia n° A2808

IL RESPONSABILE DI PROGETTO
Pianificatore Territoriale Marco Colazza

Il R.U.P.
Dott. Ing. Vincenzo Catone

PROTOCOLLO | DATA

IL GRUPPO DI PROGETTAZIONE:
MANDATARIA: SINTAGMA — GPI INGEGNERIA
MANDANTI: ENGEKO — GDG — ICARIA

Dott. Ing.	N.Granieri	Dott. Ing.	G.Gubbiotti	Dott. Ing.	C.Muller
Dott. Ing.	V.Truffini	Dott. Ing.	E.Moscatelli		
Dott. Ing.	L.Spaccini	Dott. Ing.	A.Signorelli		
Dott.Arch.	A.Brachini	Dott. Ing.	A.Bala		
Dott. Ing.	E.Bartolocci	Dott. Ing.	G.Lucibello		
Dott. Ing.	L.Casavecchia	Dott. Ing.	M.Cassinella		
Dott.Geol.	G.Cerquiglini	Dott. Geol.	M.Leonardi		
Dott. Ing.	G.Cianfarani	Dott. Ing.	G.Pawlew		
Dott. Ing.	M.Abram				
Dott.Arch.	C.Presciutti				
Dott. Agr.	F.Berti Nulli				
Geom.	S.Scopetta	Dott. Ing.	D.Carlacchi	Dott. Ing.	V.Rotaziani
Geom.	M.Zuccioni	Dott. Ing.	C.Consorti	Dott. Ing.	F.Macchioni
		Dott. Ing.	E.Loffredo	Dott. Ing.	G.Verni
		Dott. Ing.	S.Sacconi	Dott. Ing.	V.Piunno
				Dott. Ing.	G.Pulli

Dot. Ing. GIANDOMENICO GRANIERI Ordine 4741035

OPERE D'ARTE MAGGIORI: GALLERIE
GALLERIA FAVALANCIATA
Carpenteria centine - sezione tipo A-PZ

CODICE PROGETTO	NOME FILE	REVISIONE	SCALA:
PROGETTO: DPAN257 — LIV. PROG.: D — ANNO: 22	T00GN01OSTCP10_A	A	1:50
	CODICE ELAB.: T00GN01OSTCP10		

REV.	DESCRIZIONE	DATA	REDATTO	VERIFICATO	APPROVATO
A	Emissione	mag-22	M.Rinaldi	E.Moscatelli	G.Gubbiotti