SEZIONE TIPO ALLARGAMENTO TRONCO-CONICA

SCALA 1:50

SEZIONE TRASVERSALE - CARPENTERIA

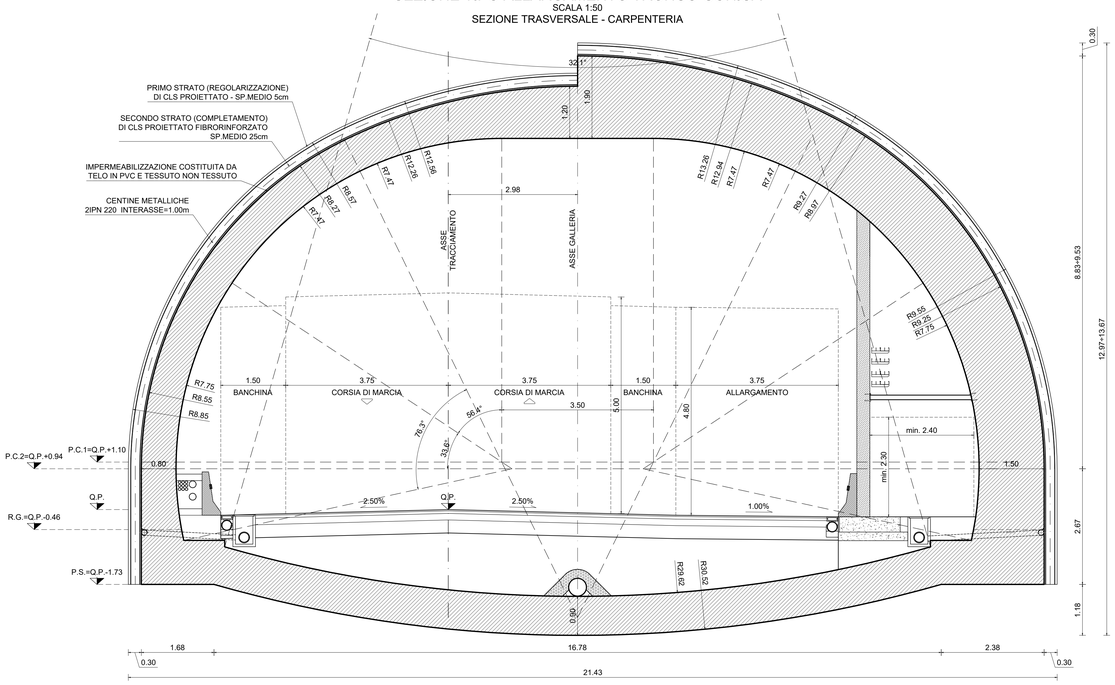

PARTICOLARE 1

SCALA 1:5

RISVOLTO IMPERMEABILIZZAZIONE

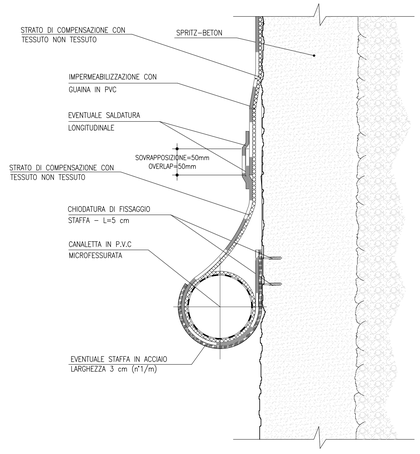

SEZIONE TIPO ALLARGAMENTO TRONCO-CONICA

SCALA 1:50

SEZIONE LONGITUDINALE - CARPENTERIA

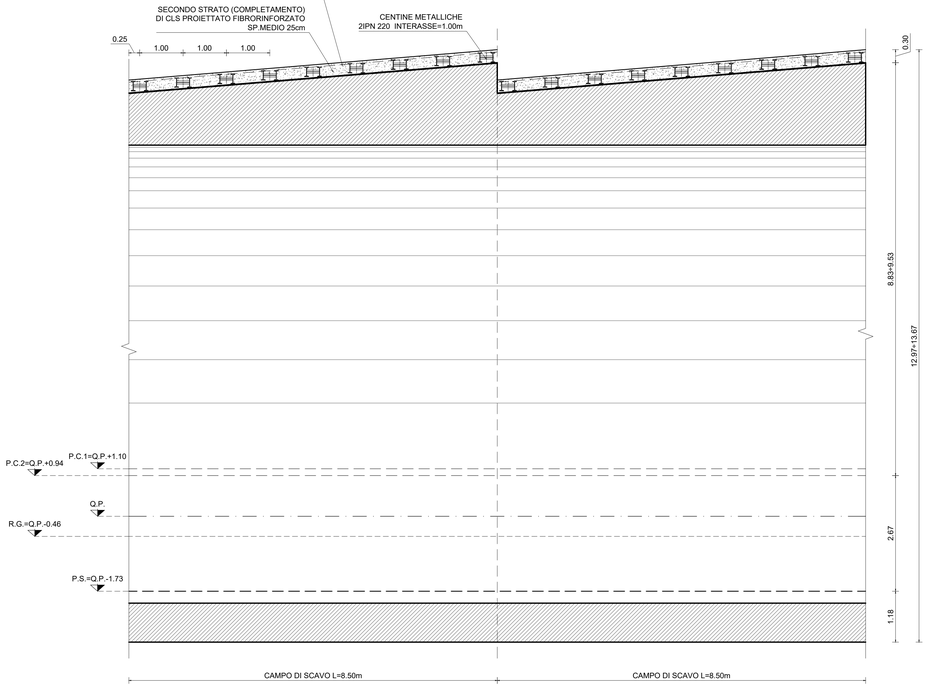

anas
GRUPPO FS ITALIANE

Direzione Progettazione e Realizzazione Lavori

S.S. N. 4 "SALARIA"

ADEGUAMENTO DEL TRATTO TRISUNGO-ACQUASANTA TERME.
TRATTO GALLERIA VALGARIZIA - ACQUASANTA TERME. LOTTO 2 DAL KM 155+400 AL KM 159+000 (EX AN6)

PROGETTO DEFINITIVO — COD. AN257

PROGETTAZIONE: ATI SINTAGMA - GP INGEGNERIA - ENGEKO - GDG - ICARIA

IL RESPONSABILE DELL'INTEGRAZIONE DELLE PRESTAZIONI SPECIALISTICHE:
Dott. Ing. Nando Granieri
Ordine degli Ingegneri della Prov. di Perugia n° A351

IL PROGETTISTA:
Emiliano Moscatelli
Ordine degli Ingegneri della Prov. di Roma n° A20752

IL GEOLOGO:
Dott. Geol. Giorgio Cerquiglini
Ordine dei Geologi della Regione Umbria n°108

IL COORDINATORE PER LA SICUREZZA IN FASE DI PROGETTAZIONE:
Dott. Ing. Marco Abram
Ordine degli Ingegneri della Prov. di Perugia n° A2808

Il RESPONSABILE DI PROGETTO
Pianificatore Territoriale Marco Colazza

Il R.U.P.
Dott. Ing. Vincenzo Catone

PROTOCOLLO	DATA

IL GRUPPO DI PROGETTAZIONE:

MANDATARIA: Sintagma

MANDANTI: GP INGEGNERIA — Engeko — ICARIA società di ingegneria — REGION CASCIOLI

Dott. Ing.	N.Granieri	Dott. Ing.	D.Galluccci	Dott. Ing.	C.Muller
Dott. Ing.	V.Truffini	Dott. Ing.	E.Moscatelli		
Dott. Ing.	L.Tarantino	Dott. Ing.	A.Signorelli		
Dott.Arch.	A.Bracchini	Dott. Ing.	A.Bella		
Dott. Ing.	E.Bartolocci	Dott. Ing.	G.Lucibello		
Dott. Ing.	L.Casavecchia	Dott. Ing.	M.Pietrantella		
Dott.Geol.	G.Cerquiglini	Dott. Geol.	M.Leonardi		
Dott. Ing.	A.Pasquini	Dott. Ing.	G.Parente		
Dott.Ing.	M.Abram				
Dott.Arch.	C.Presciutti				
Dott. Agr.	F.Berti Nulli				
Geom.	S.Scopetta				
Geom.	M.Zuccioni				

Dott. Ing.	D.Carlaccini	Dott. Ing.	V.Rotisciani		
Dott. Ing.	C.Consorti	Dott. Ing.	F.Macchioni		
Dott. Ing.	E.Loffredo	Dott. Ing.	Q.Verrini		
Dott. Ing.	S.Sacconi	Dott. Ing.	V.Piunno		
		Dott. Ing.	G.Pulli		

DOTT. ING. NANDO GUIDUCCI
ORDINE DEGLI INGEGNERI
DELLA PROV. DI PERUGIA
N° A 1740/35

OPERE D'ARTE MAGGIORI: GALLERIE
GALLERIA FAVALANCIATA
Carpenteria - sezione tipo B-PZ

CODICE PROGETTO (PROGETTO / LIV. PROG. / ANNO)	NOME FILE	REVISIONE	SCALA:
DPAN257 D 22	CODICE ELAB. T00GN01OSTCP13 — *T00-GN01-OST-CP13-A*	A	1:50

REV.	DESCRIZIONE	DATA	REDATTO	VERIFICATO	APPROVATO
A	Emissione	*mag-22*	*M.Rinaldi*	*E.Moscatelli*	*G.Galluccci*