SEZIONE TIPO Ac
SCALA 1:50
SEZIONE TRASVERSALE -SCAVO

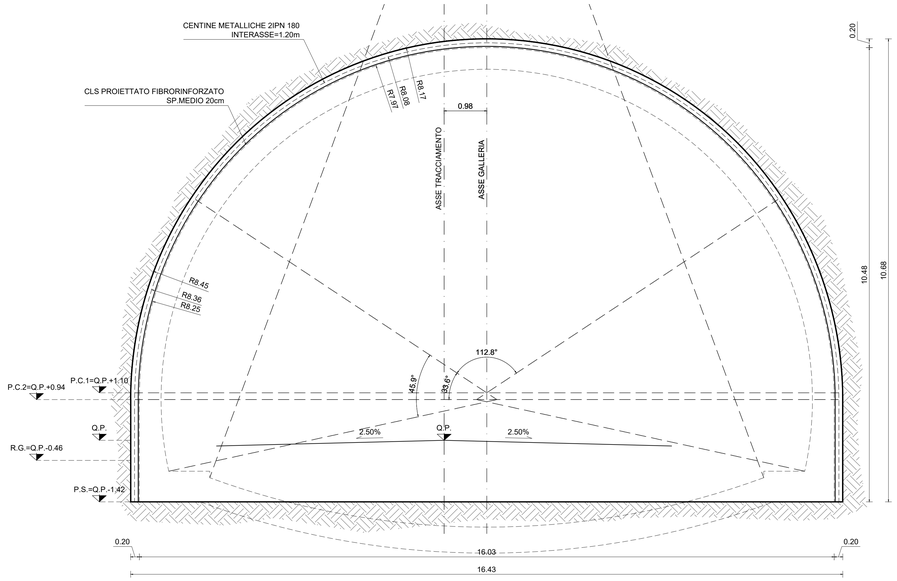

DATI	
VOLUME MEDIO DI SCAVO	156.80 mc/ml
SFONDO MASSIMO	4.00 m
SPRITZ-BETON AL FRONTE FIBROR.	S=10cm A PROTEZIONE DI OGNI VOLATA
CLS PROIETTATO FIBRORINFORZATO	S=20cm
INTERVENTO AL CONTORNO	
INTERVENTO AL FRONTE	
CHIODI TIPO SWELLEX	
CENTINA METALLICA	2 IPN 180 i=1.20m - Sv=30.43m
CALOTTA	S=50cm
ARCO ROVESCIO	S=60cm
IMPERMEABILIZZAZIONE	PVC + TNT 29.10ml
DRENAGGI	1+1 EVENTUALI

VOLUME RIVESTIMENTO
SCALA 1:100

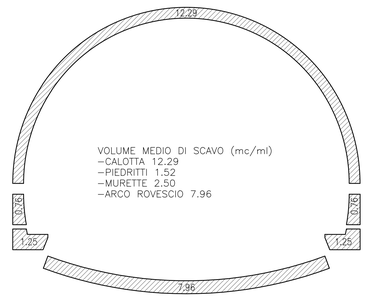

VOLUME DI SCAVO
SCALA 1:100

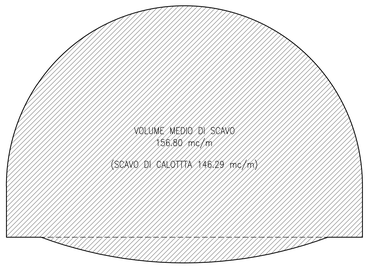

SEZIONE TIPO Ac
SCALA 1:50
SEZIONE LONGITUDINALE -SCAVO

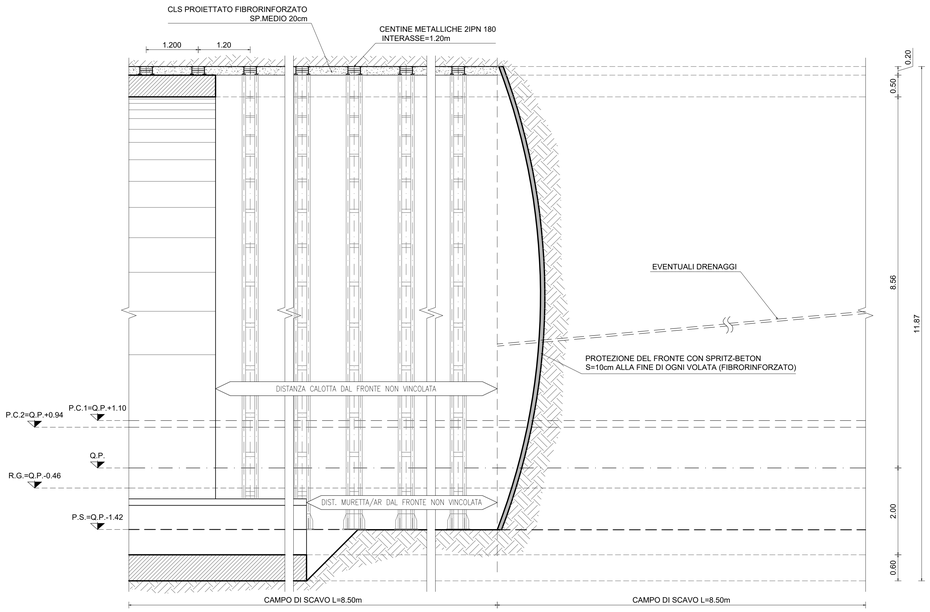

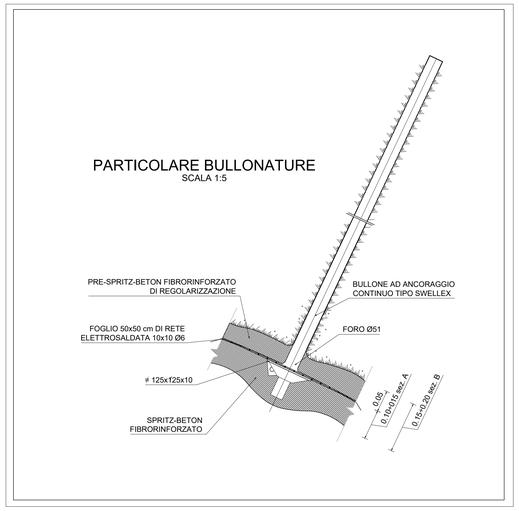

anas
GRUPPO FS ITALIANE

Direzione Progettazione e Realizzazione Lavori

S.S. N. 4 "SALARIA"
ADEGUAMENTO DEL TRATTO TRISUNGO-ACQUASANTA TERME.
TRATTO GALLERIA VALGARIZIA - ACQUASANTA TERME. LOTTO 2 DAL KM 155+400 AL KM 159+000 (EX AN6)

PROGETTO DEFINITIVO — COD. AN257

PROGETTAZIONE: ATI SINTAGMA - GP INGEGNERIA - ENGEKO - GDG - ICARIA

IL RESPONSABILE DELL'INTEGRAZIONE DELLE PRESTAZIONI SPECIALISTICHE:
Dott. Ing. Nando Granieri
Ordine degli Ingegneri della Prov. di Perugia n° A351

IL PROGETTISTA:
Emiliano Moscatelli
Ordine degli Ingegneri della Prov. di Roma n° A20752

IL GEOLOGO:
Dott. Geol. Giorgio Cerquiglini
Ordine dei Geologi della Regione Umbria n°108

IL COORDINATORE PER LA SICUREZZA IN FASE DI PROGETTAZIONE:
Dott. Ing. Marco Abram
Ordine degli Ingegneri della Prov. di Perugia n° A2808

Il RESPONSABILE DI PROGETTO
Pianificatore Territoriale Marco Colazza

Il R.U.P.
Dott. Ing. Vincenzo Catone

PROTOCOLLO | DATA

IL GRUPPO DI PROGETTAZIONE:
MANDATARIA: Sintagma
MANDANTI: GP Ingegneria; Engeko; GDG; Icaria

Dott. Ing.	N.Granieri	Dott. Ing.	G.Gubbiotti	Dott. Ing.	C.Muller
Dott. Ing.	V.Truffini	Dott. Ing.	E.Moscatelli		
Dott. Ing.	L.Spaccini	Dott. Ing.	A.Bignonelli		
Dott.Arch.	A.Bracchini	Dott. Ing.	A.Bella		
Dott. Ing.	E.Bartolocci	Dott. Ing.	G.Lucibello		
Dott. Ing.	L.Casavecchia	Dott. Ing.	M.Antonella		
Dott.Geol.	G.Cerquiglini	Dott. Ing.	M.Leonardi		
Dott. Ing.	M.Colazza	Dott. Ing.	G.Parente		
Dott. Ing.	M.Abram				
Dott.Arch.	C.Presciutti				
Dott. Agr.	F.Berti Nulli	Dott. Ing.	D.Carlacchi	Dott. Ing.	V.Rotaziani
Geom.	S.Scopetta	Dott. Ing.	C.Consorti	Dott. Ing.	F.Macchioni
Geom.	M.Zuccioni	Dott. Ing.	E.Loffredo	Dott. Ing.	Q.Verrio
		Dott. Ing.	S.Sacconi	Dott. Ing.	V.Piunno
				Dott. Ing.	G.Pulli

Dott. Ing. GIORGIO GUBBIOTTI
Ordine degli Ingegneri della Prov. di PG
n. A 714035

OPERE D'ARTE MAGGIORI: GALLERIE
GALLERIA FAVALANCIATA
Scavo e consolidamento - sezione tipo AC

CODICE PROGETTO	NOME FILE	REVISIONE	SCALA:
PROGETTO: DPAN257 — LIV. PROG.: D — ANNO: 22	T00-GN01-OST-ST02-A		
	CODICE ELAB.: T00GN01OSTST02	A	1:50

REV.	DESCRIZIONE	DATA	REDATTO	VERIFICATO	APPROVATO
A	Emissione	mag-22	M.Rinaldi	E.Moscatelli	G.Gubbiotti