




SEZIONE TIPO Ac
SCALA 1:50
SEZIONE TRASVERSALE - CARPENTERIA

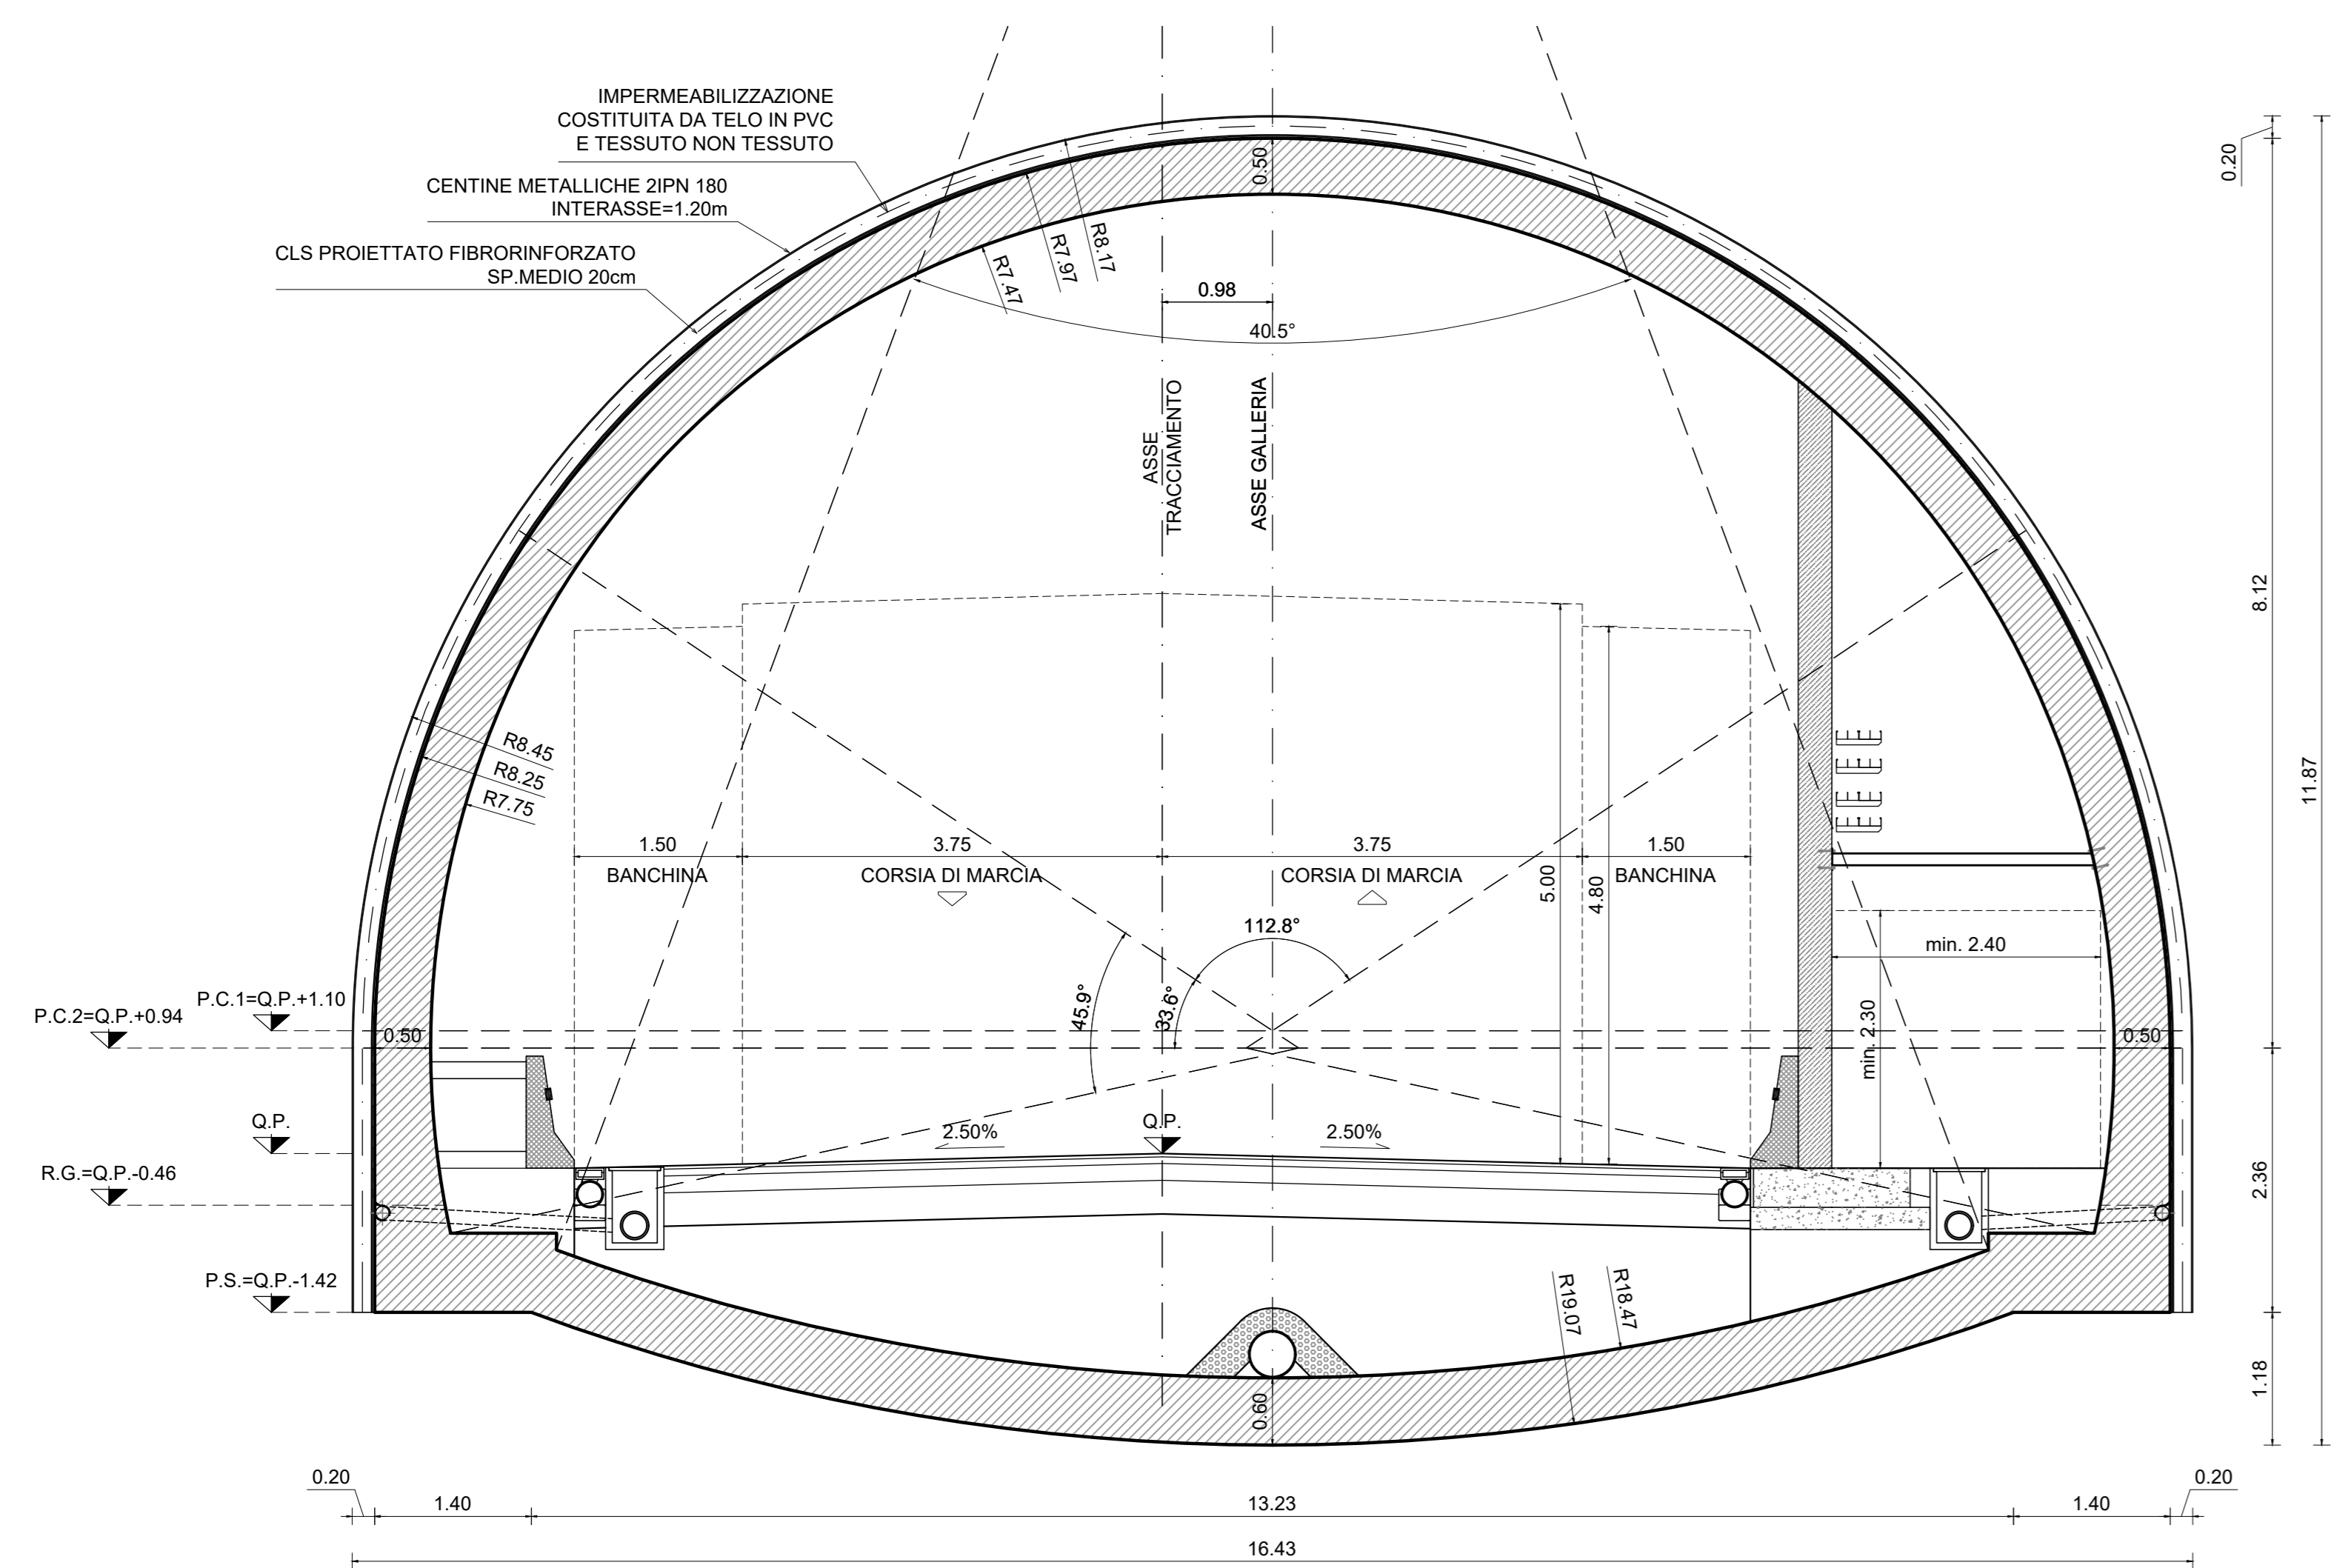

PARTICOLARE 1
SCALA 1:5
RISVOLTO IMPERMEABILIZZAZIONE

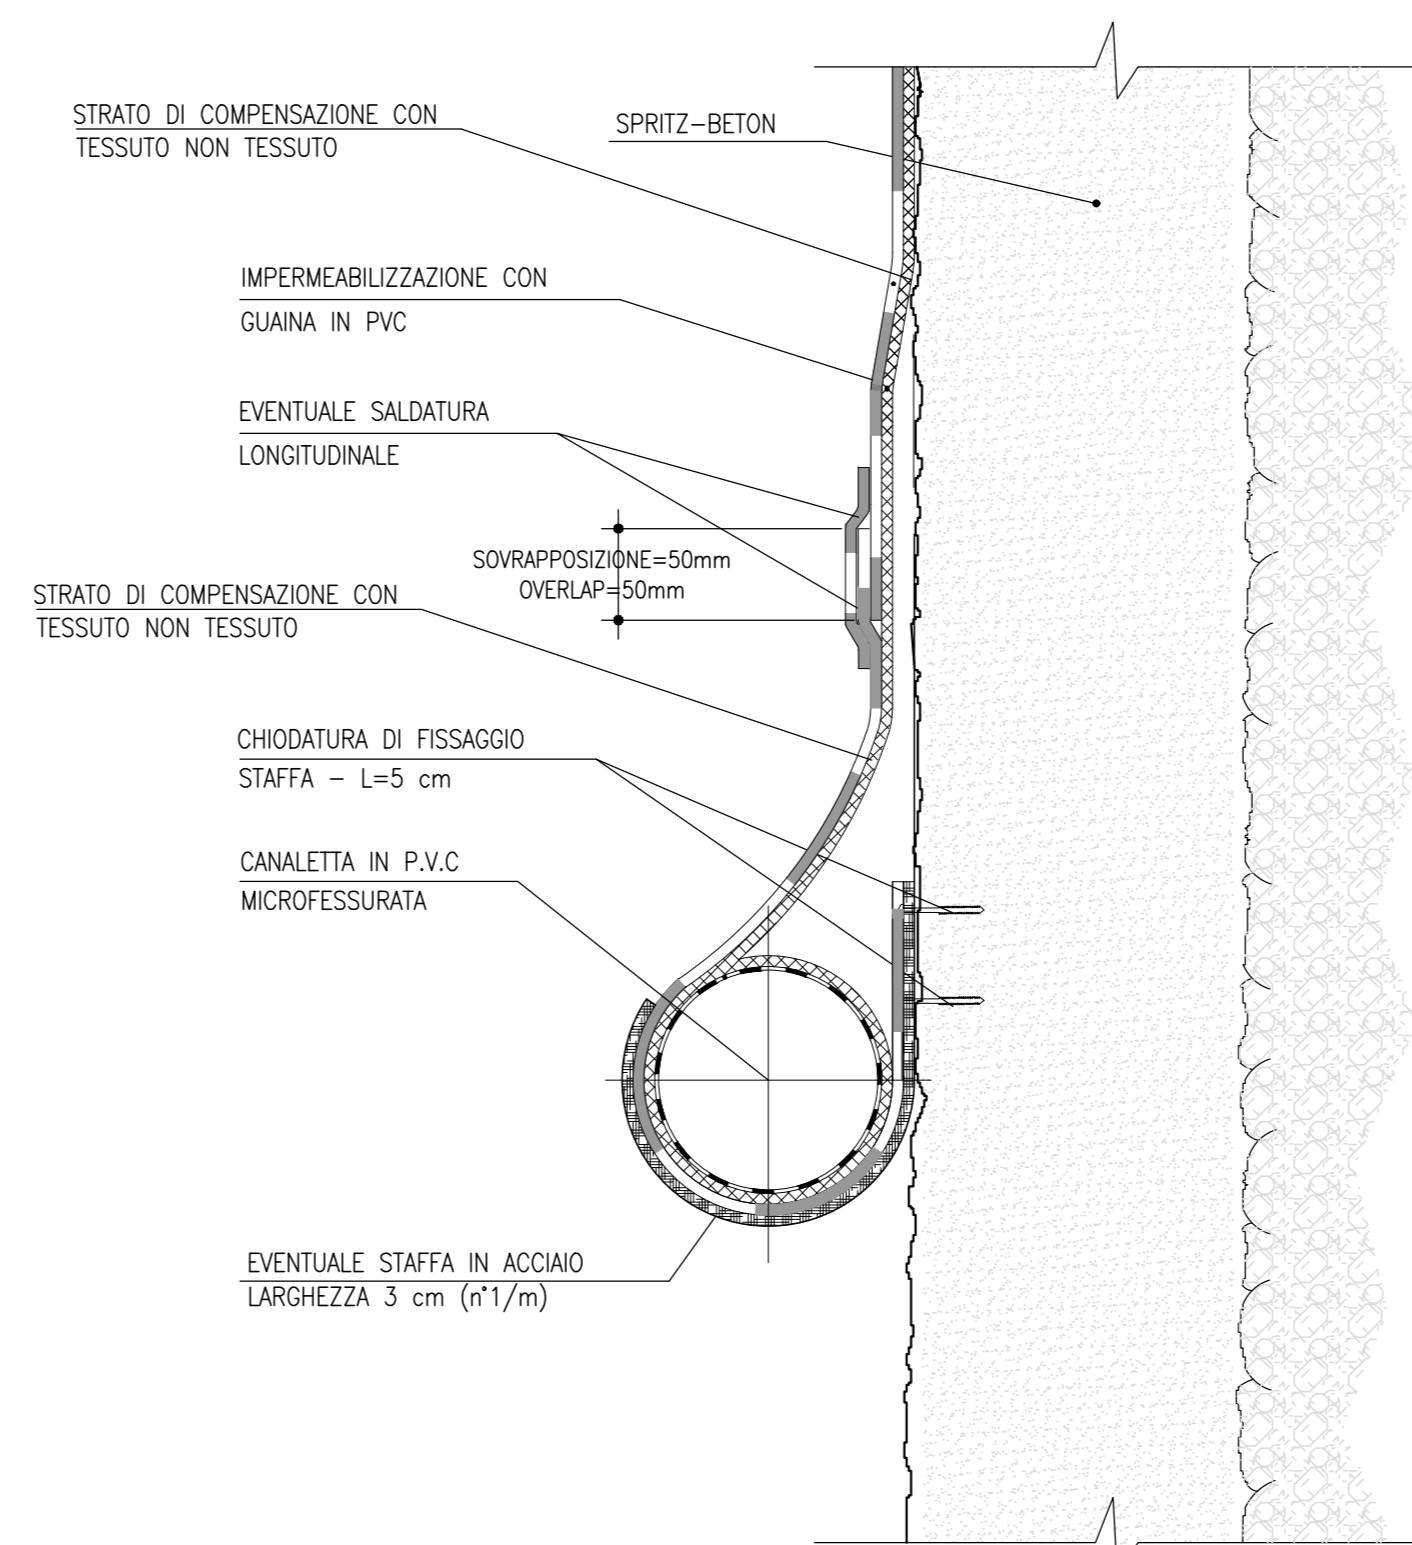

SEZIONE TIPO Ac
SCALA 1:50
SEZIONE LONGITUDINALE - CARPENTERIA

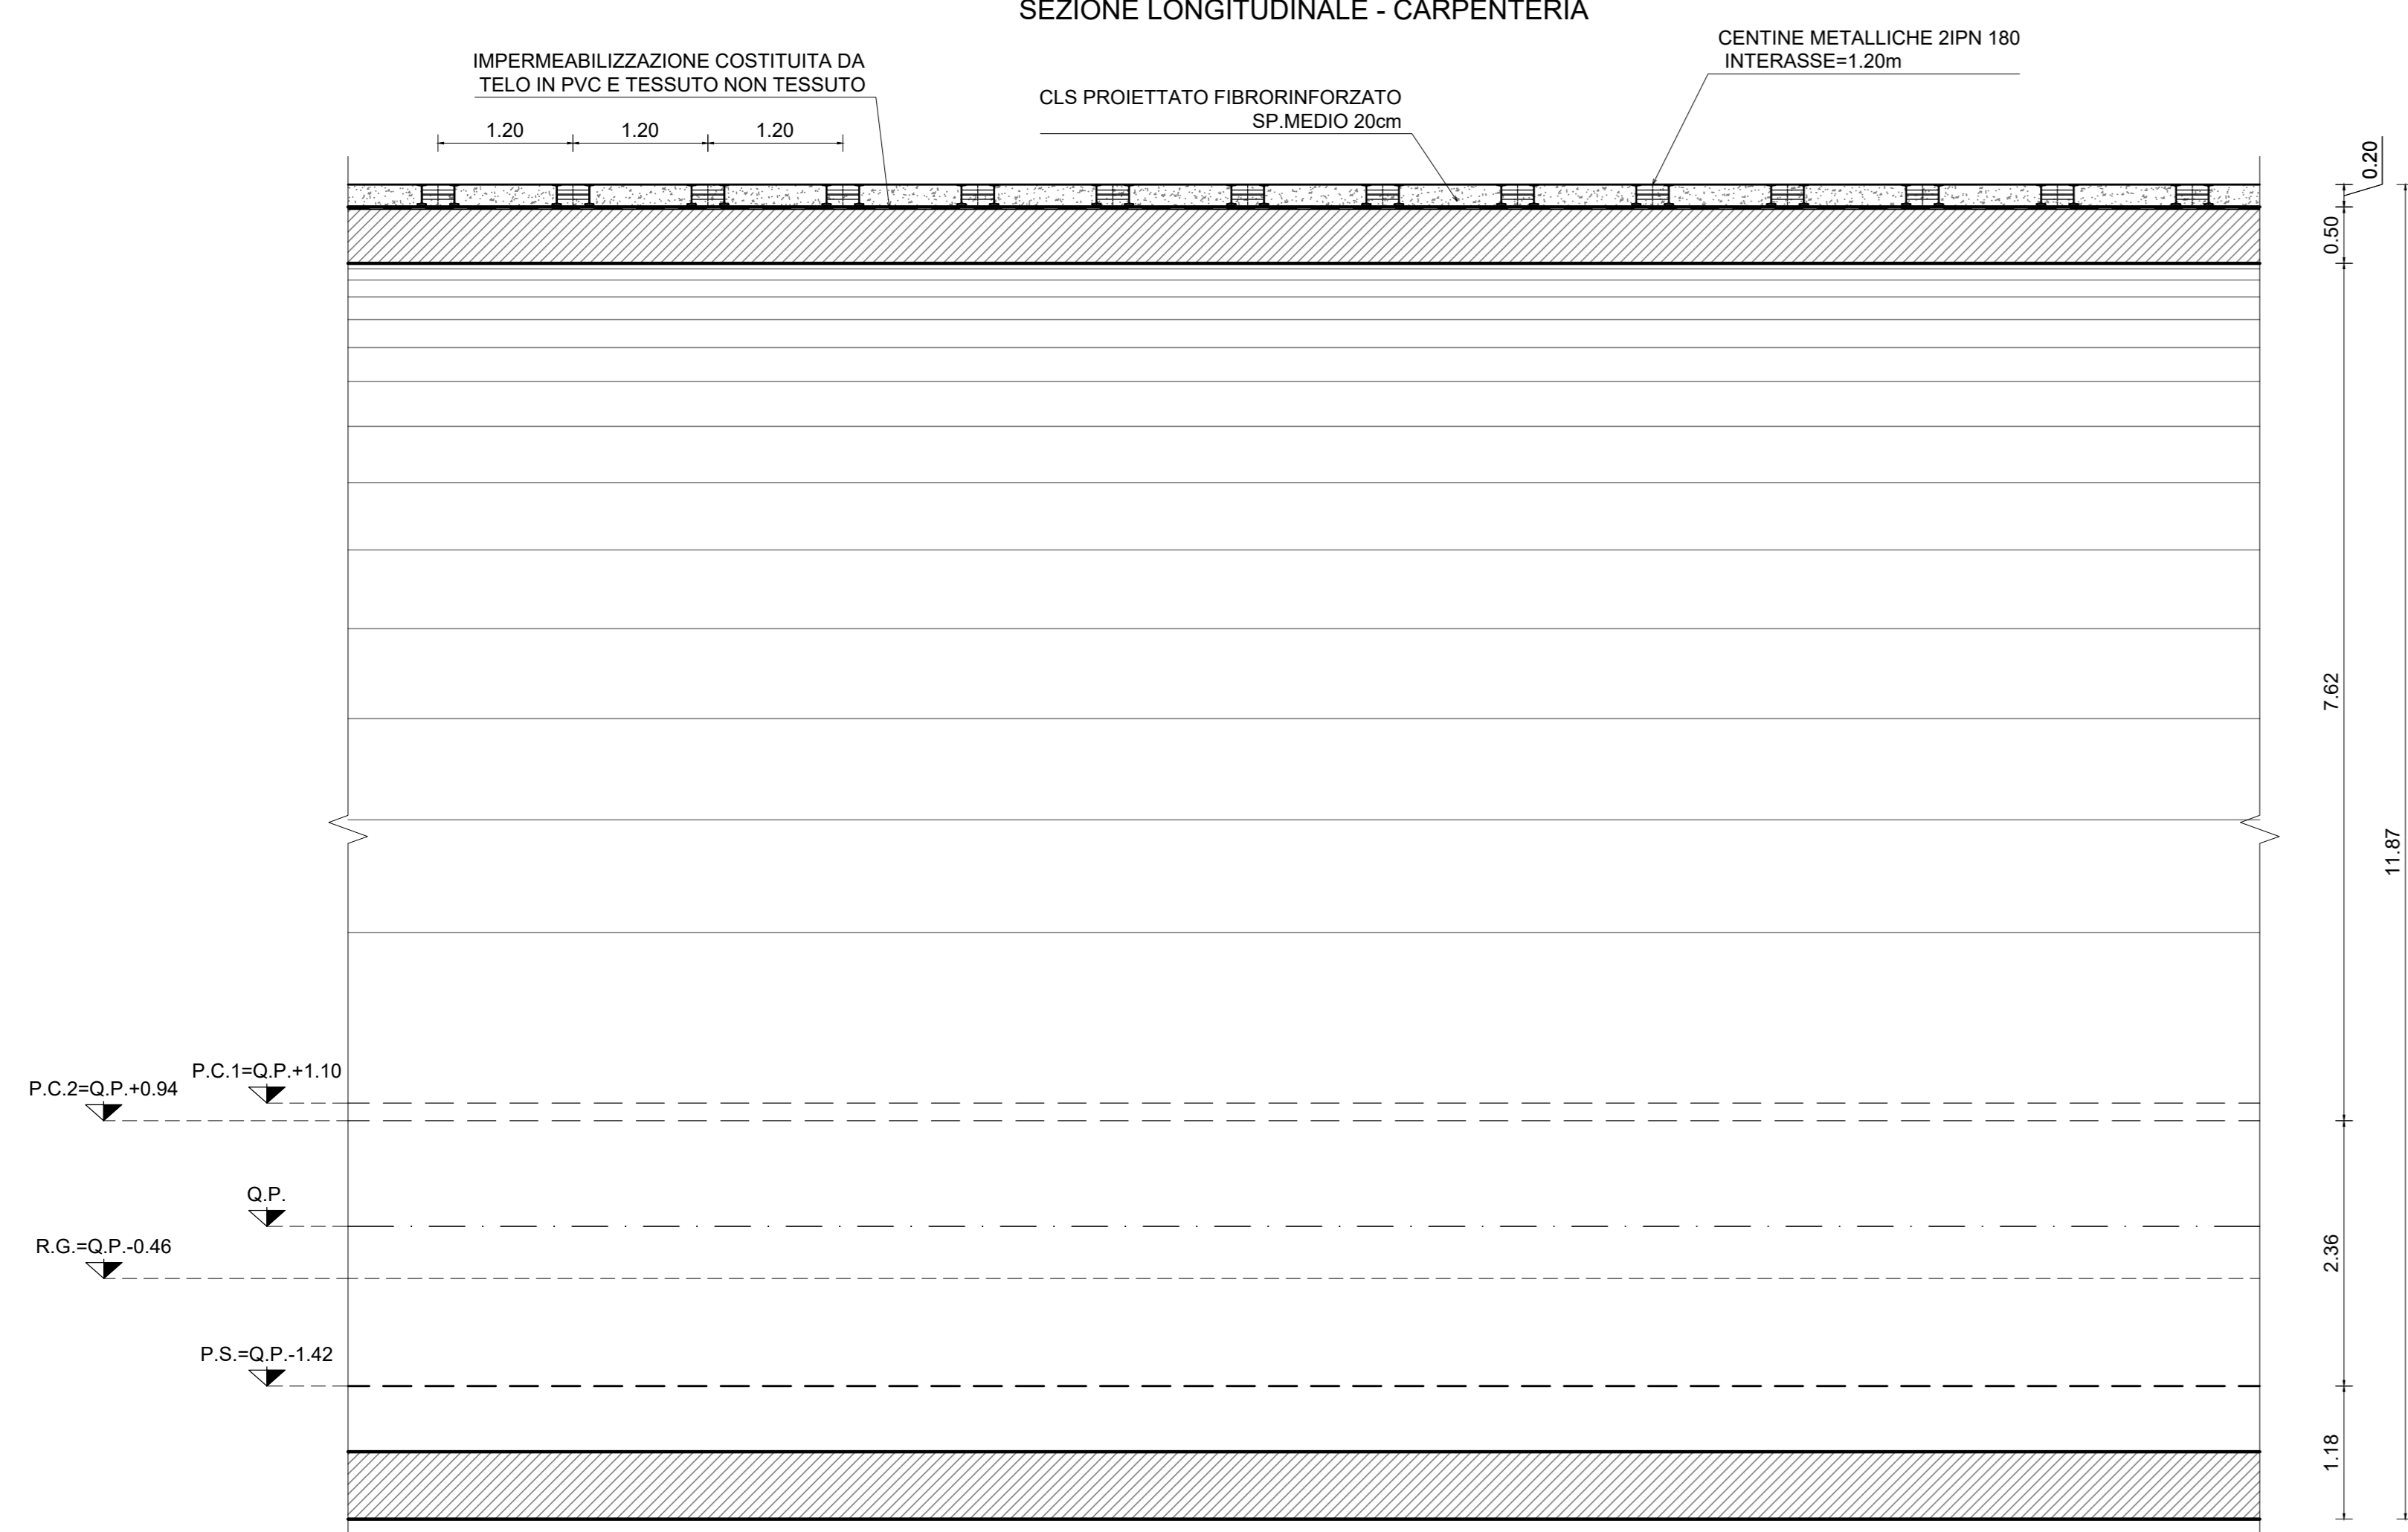



Direzione Progettazione e Realizzazione Lavori

S.S. N. 4 "SALARIA"
ADEGUAMENTO DEL TRATTO TRISUNGO-ACQUASANTA TERME.
TRATTO GALLERIA VALGARIZIA - ACQUASANTA TERME. LOTTO 2 DAL
KM 155+400 AL KM 159+000 (EX AN6)

PROGETTO DEFINITIVO

COD. AN257

PROGETTAZIONE: ATI SINTAGMA - GP INGEGNERIA - ENGEKO - GDG - ICARIA

IL GRUPPO DI PROGETTAZIONE:

IL RESPONSABILE DELL'INTEGRAZIONE DELLE PRESTAZIONI SPECIALISTICHE:
 Dott. Ing. Nando Granieri
 Ordine degli Ingegneri della Prov. di Perugia n° A351

IL PROGETTISTA:
 Emiliano Mascarelli
 Ordine degli Ingegneri della Prov. di Roma n° A20752

IL GEOLOGO:
 Dott. Geol. Gioacchino Campagnone
 Ordine dei Geologi della Regione Umbria n°108

IL COORDINATORE PER LA SICUREZZA IN FASE DI PROGETTAZIONE:
 Dott. Ing. Marco Abram
 Ordine degli Ingegneri della Prov. di Perugia n° A2008

IL RESPONSABILE DI PROGETTO:
 Pianificatore Territoriale Marco Colazza

Il R.U.P.
 Dott. Ing. Vincenzo Catone

PROTOCOLLO DATA

MANDATARIA:
GP Ingegneria
 Dott. Ing. N. Granieri
 Dott. Ing. V. Truffini
 Dott. Ing. L. Spaccini
 Dott. Arch. A. Spaccini
 Dott. Ing. E. Baniocci
 Dott. Ing. L. Ciampaglia
 Dott. Ing. F. Pambianchi
 Dott. Arch. C. Presutti
 Dott. Agr. F. Berti Nelli
 Geom. S. Susanna
 Geom. M. Sorrenti

MANDANTI:
Engeko
 Dott. Ing. C. Geronzi
 Dott. Ing. F. Messori
 Dott. Ing. A. Spaccini
 Dott. Ing. G. Ludwinski
 Dott. Arch. G. Spaccini
 Dott. Ing. S. Spaccini
 Dott. Ing. G. Pianta

ICARIA
 Dott. Ing. V. Riboldi
 Dott. Ing. F. Messori
 Dott. Ing. G. Verri
 Dott. Ing. G. Pianta

OPERE D'ARTE MAGGIORI: GALLERIE
GALLERIA ACQUASANTA TERME
 Carpenteria - sezione tipo AC

PROGETTO	LV. MOD. ANNO	NOME FILE	REVISIONE	SCALA:
D/P/AN/2/57	D/22	T00-0202-05T-CP03-4	A	1:50
CODICE ELAB.:		T00/GN02/OST/CP03		

REV.	DESCRIZIONE	DATA	REDATTO	VERIFICATO	APPROVATO
A	Emissione	mag-22	M.Rinaldi	E.Mascarelli	G.Gubacchi