




SEZIONE TIPO B
SCALA 1:50
SEZIONE TRASVERSALE - CARPENTERIA

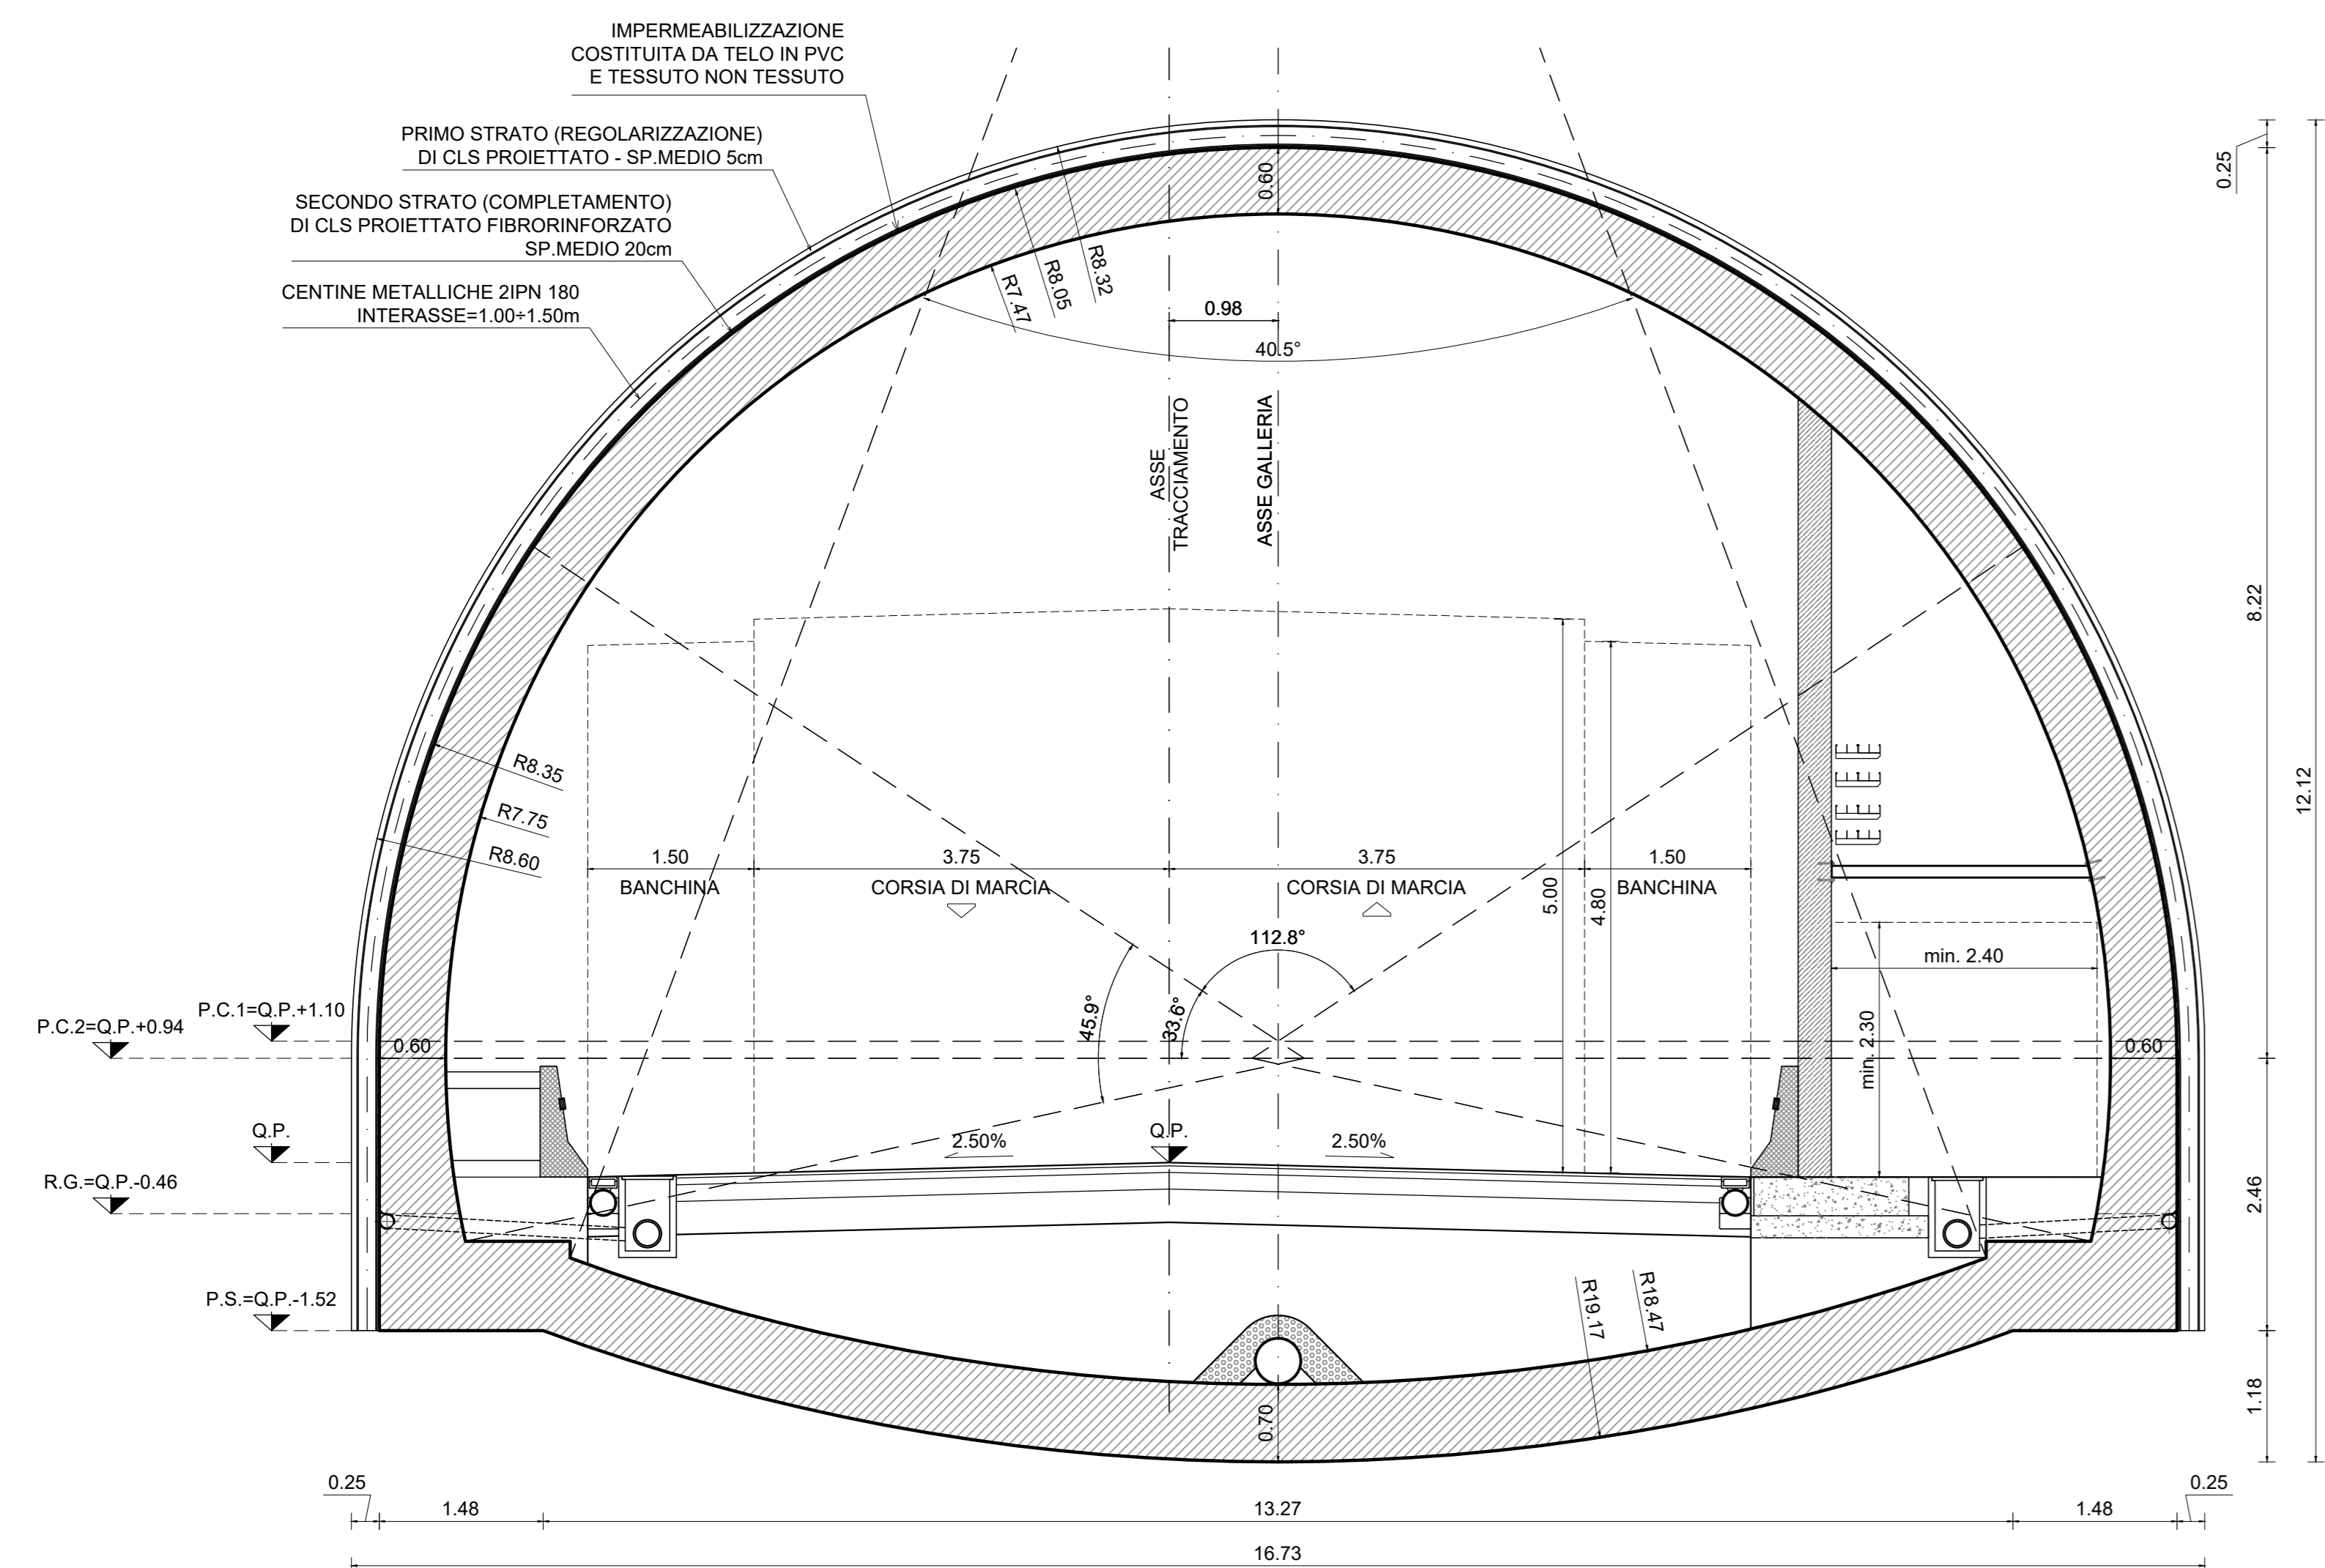

PARTICOLARE 1
SCALA 1:5
RISVOLTO IMPERMEABILIZZAZIONE

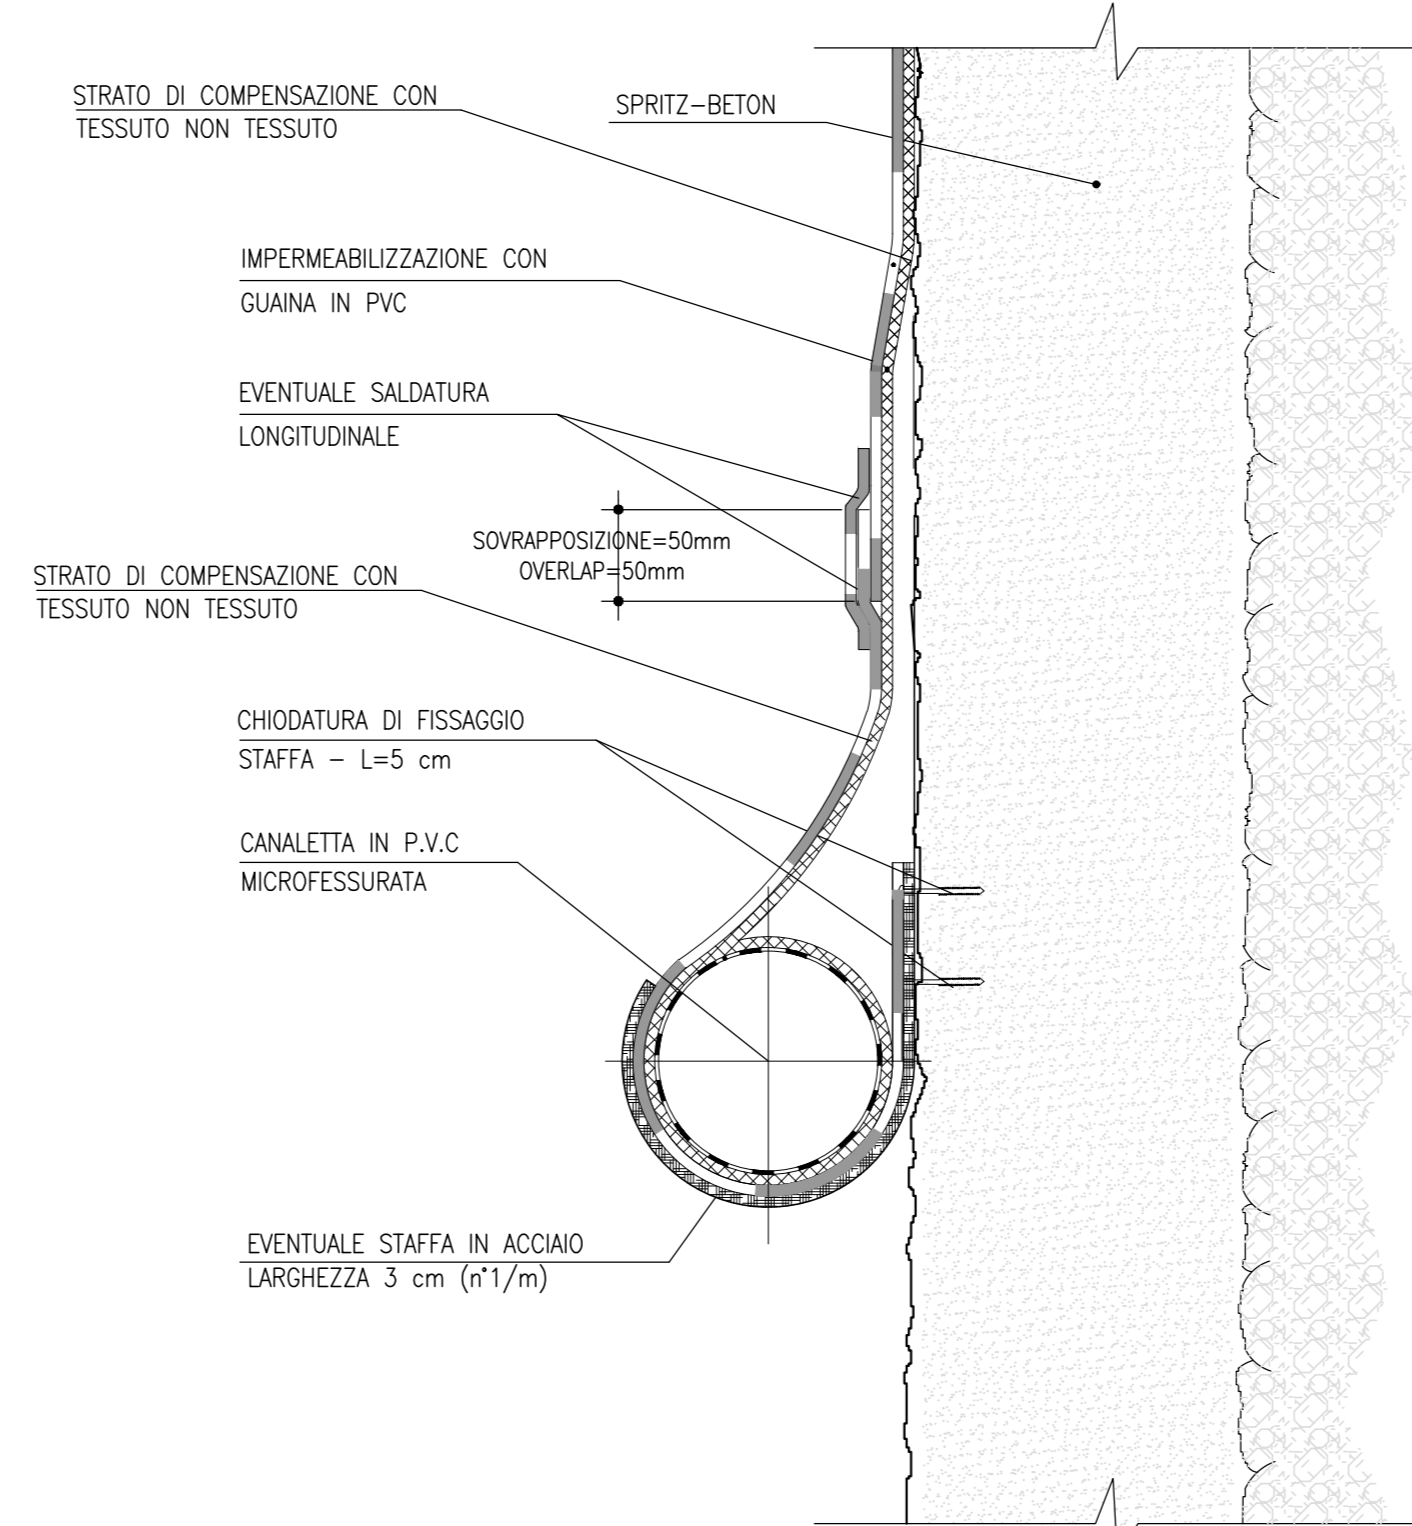

SEZIONE TIPO B
SCALA 1:50
SEZIONE LONGITUDINALE - CARPENTERIA

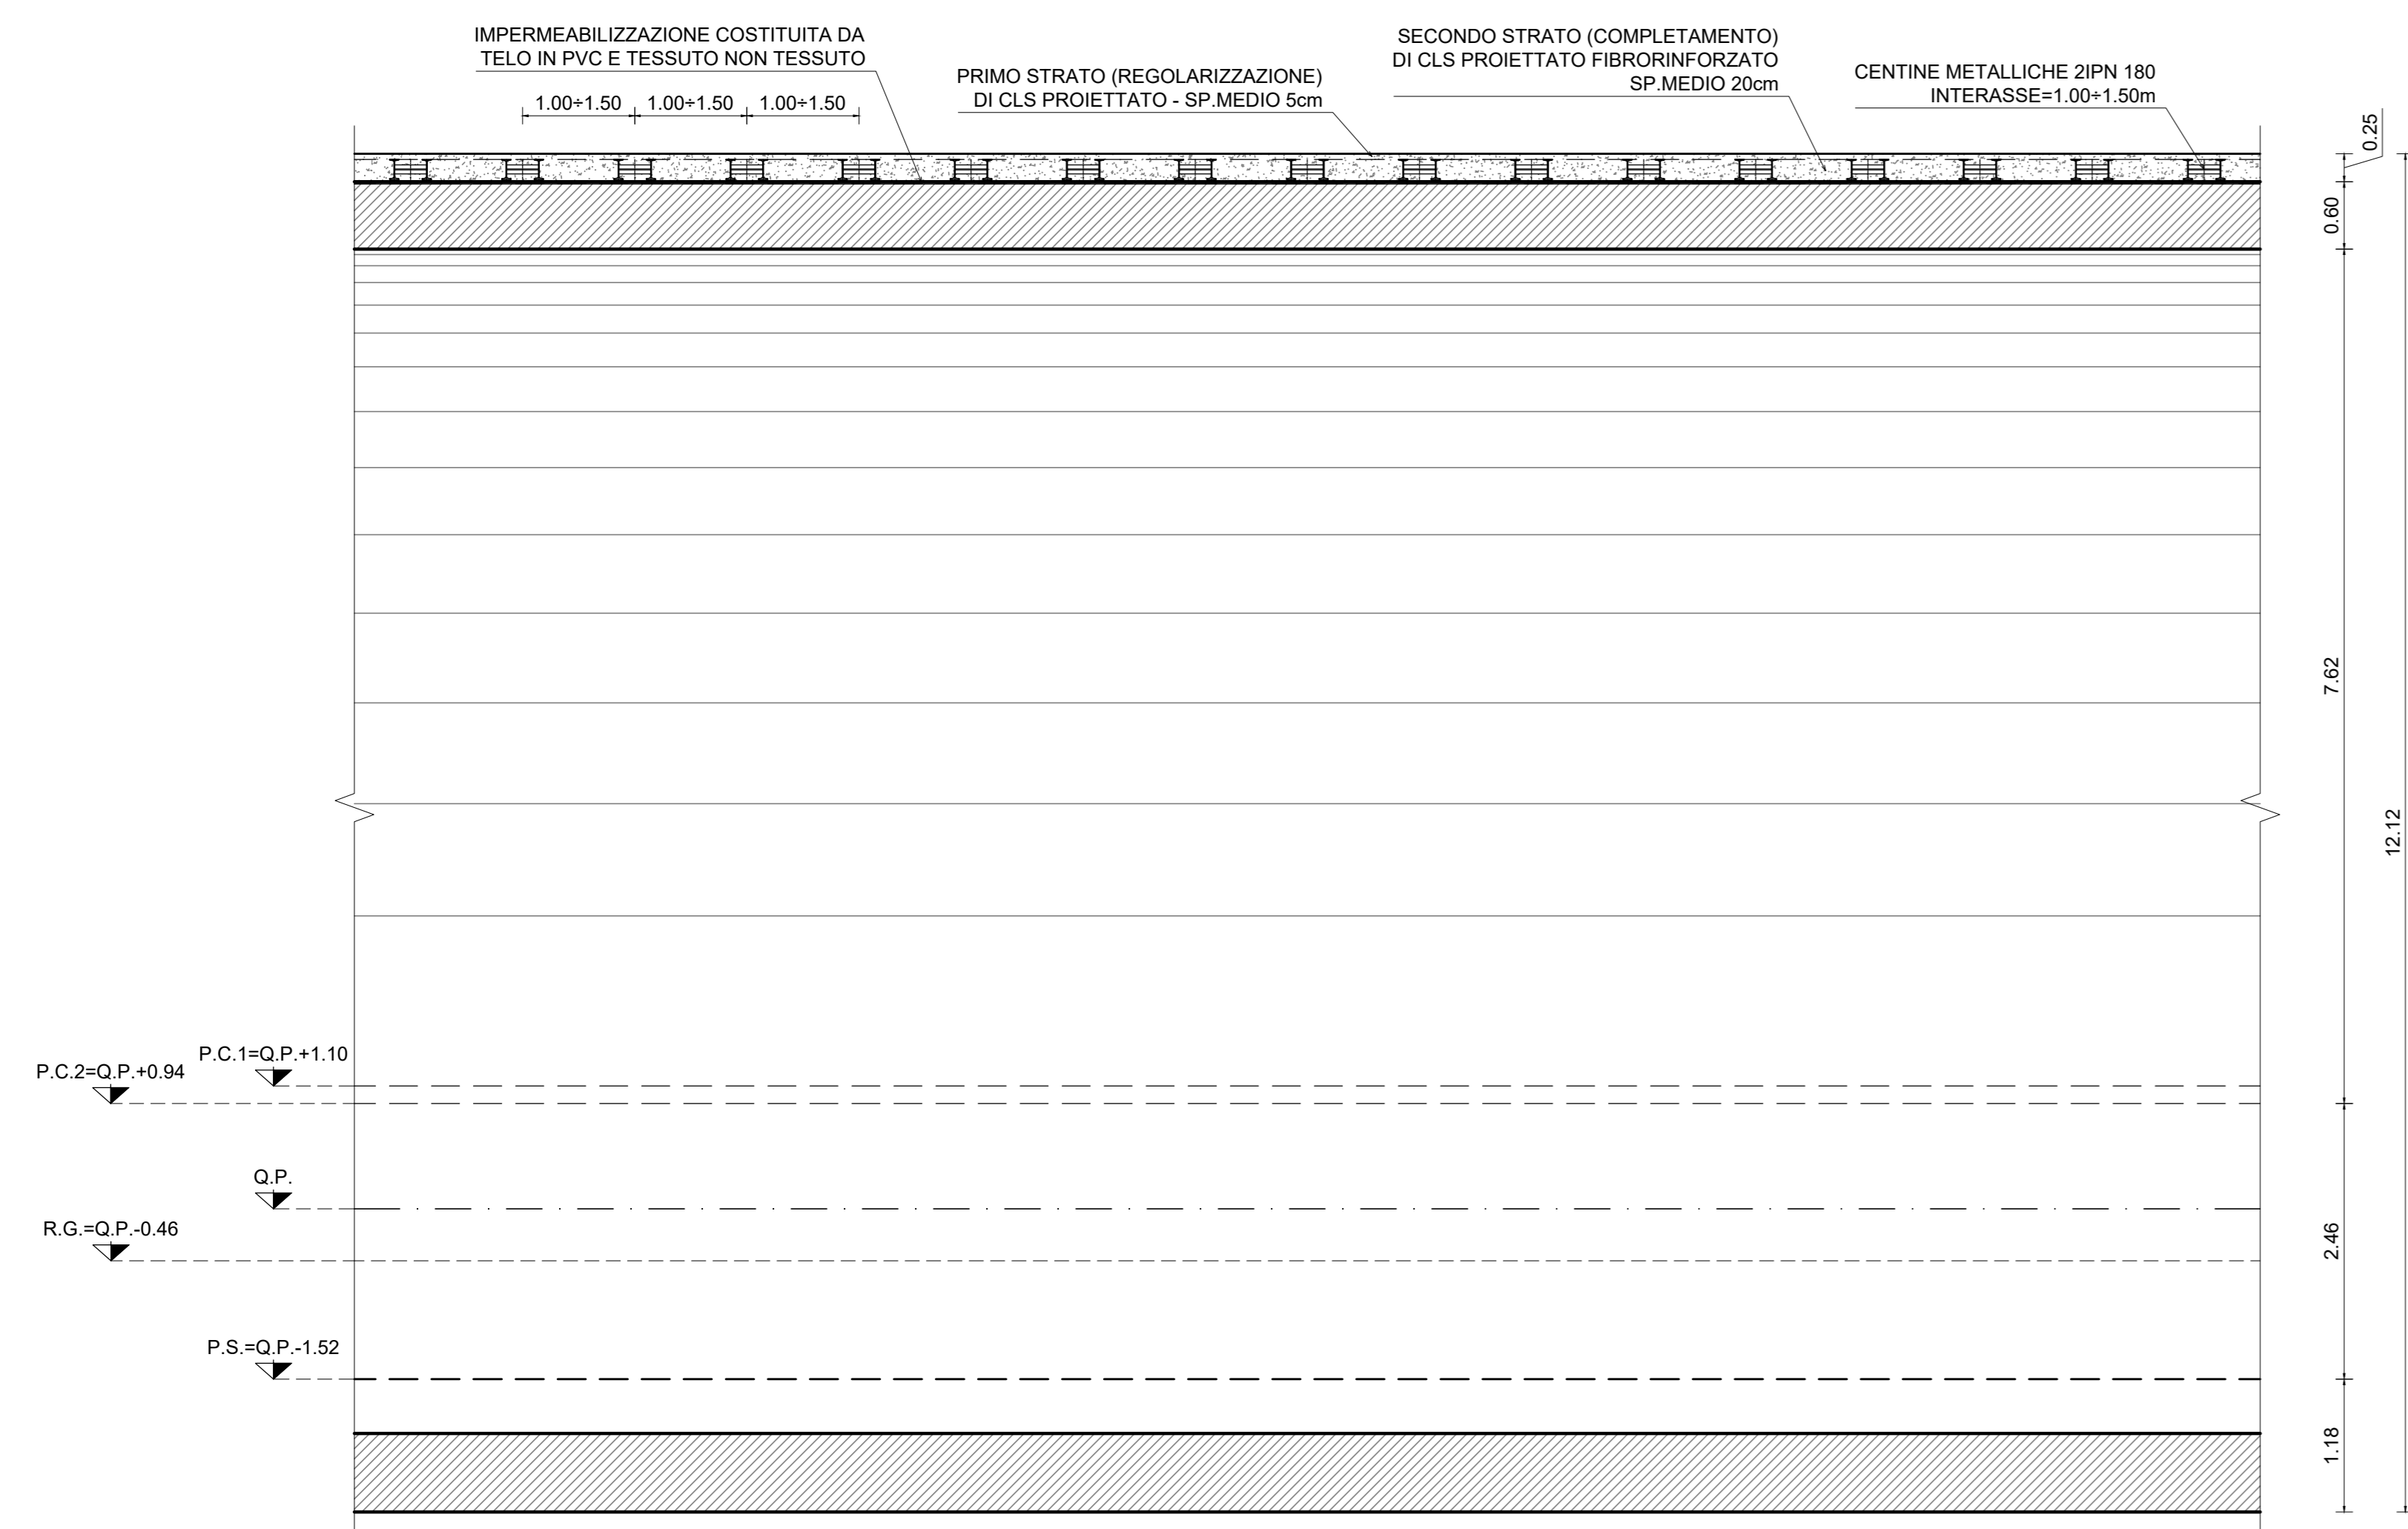

Sanas
GRUPPO FS ITALIANE

Direzione Progettazione e Realizzazione Lavori

S.S. N. 4 "SALARIA"
ADEGUAMENTO DEL TRATTO TRISUNGO-ACQUASANTA TERME.
TRATTO GALLERIA VALGARIZIA - ACQUASANTA TERME. LOTTO 2 DAL
KM 155+400 AL KM 159+000 (EX AN6)

PROGETTO DEFINITIVO COD. AN257

PROGETTAZIONE: ATI SINTAGMA - GP INGEGNERIA - ENGEKO - GDG - ICARIA

IL RESPONSABILE DELL'INTEGRAZIONE DELLE PRESTAZIONI SPECIALISTICHE: Dott. Ing. Nando Granieri Ordine degli Ingegneri della Prov. di Perugia n° A351

IL GRUPPO DI PROGETTAZIONE:

MANDATARIA: **GP Ingegneria**

IL PROGETTISTA: Dott. Ing. N. Granieri Ordine degli Ingegneri della Prov. di Roma n° A20752

IL GEOLOGO: Dott. Geol. Giorgio Compagnini Ordine dei Geologi della Regione Umbria n°108

IL COORDINATORE PER LA SICUREZZA IN FASE DI PROGETTAZIONE: Dott. Ing. Marco Abram Ordine degli Ingegneri della Prov. di Perugia n° A2008

IL RESPONSABILE DI PROGETTO: Pianificatore Territoriale Marco Colazza

IL R.U.P.: Dott. Ing. Vincenzo Catone

PROTOCOLLO DATA

MANDANTIA: **Sintagma**, **Engeko**, **ICARIA**

OPERE D'ARTE MAGGIORI: GALLERIE
GALLERIA ACQUASANTA TERME
Carpenteria - sezione tipo B

PROGETTO	LIV. MOD. ANNO	NOME FILE	REVISIONE	SCALA:
D P A N 2 5 7	D 22	T00-0202-05T-CR05-4	A	1:50

REV. DESCRIZIONE DATA REDATTO VERIFICATO APPROVATO

A Emissione mag-22 M.Rinaldi E.Maccone G.Gubacchi