# SEZIONE TIPO C1

SCALA 1:50

SEZIONE TRASVERSALE - CARPENTERIA




# PARTICOLARE 1

SCALA 1:5

RISVOLTO IMPERMEABILIZZAZIONE

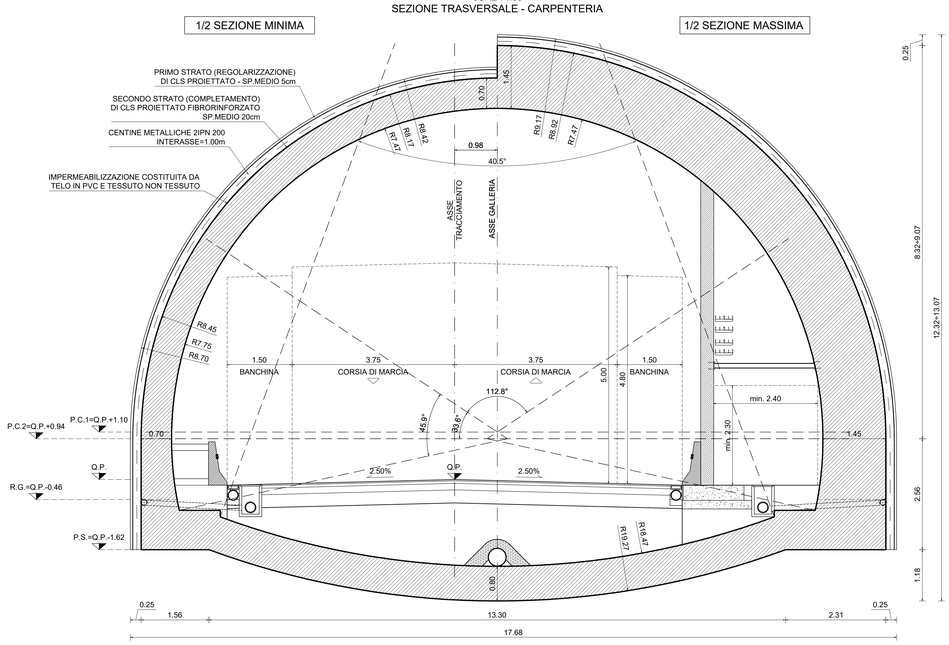


# SEZIONE TIPO C1

SCALA 1:50

SEZIONE LONGITUDINALE - CARPENTERIA

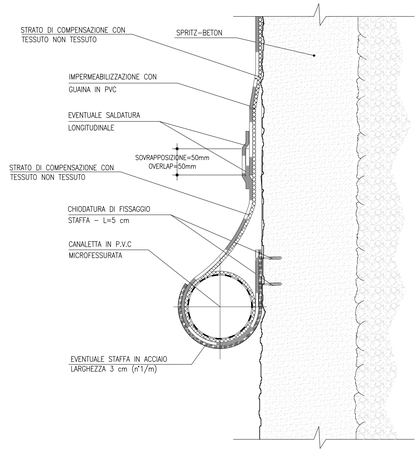


anas GRUPPO FS ITALIANE

*Direzione Progettazione e Realizzazione Lavori*

**S.S. N. 4 "SALARIA"**

ADEGUAMENTO DEL TRATTO TRISUNGO-ACQUASANTA TERME. TRATTO GALLERIA VALGARIZIA - ACQUASANTA TERME. LOTTO 2 DAL KM 155+400 AL KM 159+000 (EX AN6)

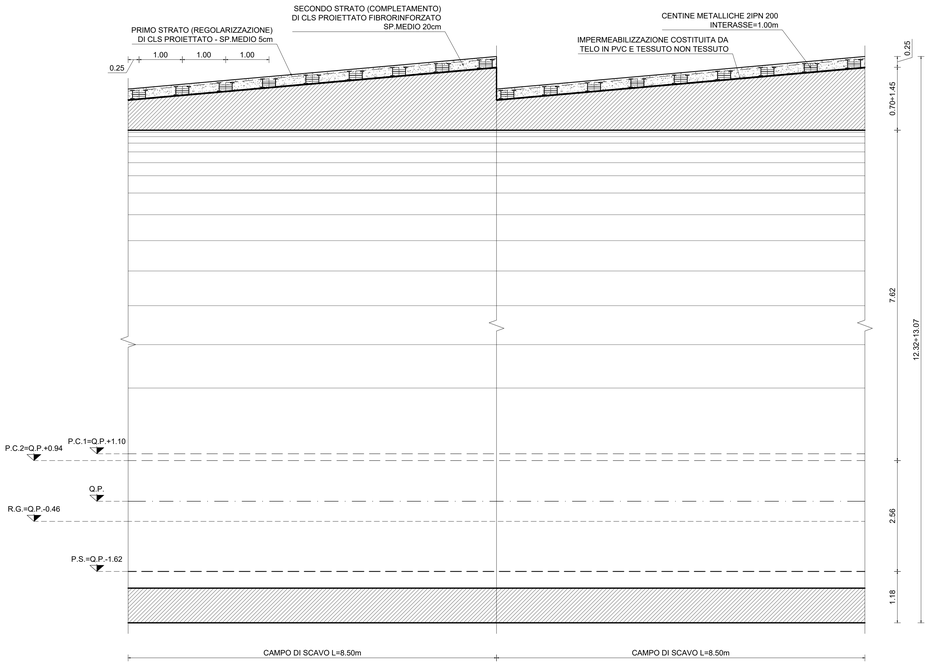PROGETTO DEFINITIVO — COD. AN257

PROGETTAZIONE: ATI SINTAGMA - GP INGEGNERIA - ENGEKO - GDG - ICARIA

IL RESPONSABILE DELL'INTEGRAZIONE DELLE PRESTAZIONI SPECIALISTICHE:
Dott. Ing. Nando Granieri
Ordine degli Ingegneri della Prov. di Perugia n° A351

IL PROGETTISTA:
Emiliano Moscatelli
Ordine degli Ingegneri della Prov. di Roma n° A20752

IL GEOLOGO:
Dott. Geol. Giorgio Cerquiglini
Ordine dei Geologi della Regione Umbria n°108

IL COORDINATORE PER LA SICUREZZA IN FASE DI PROGETTAZIONE:
Dott. Ing. Marco Abram
Ordine degli Ingegneri della Prov. di Perugia n° A2808

Il RESPONSABILE DI PROGETTO
Pianificatore Territoriale Marco Colazza

Il R.U.P.
Dott. Ing. Vincenzo Catone

| PROTOCOLLO | DATA |
|---|---|
| | |

IL GRUPPO DI PROGETTAZIONE:

MANDATARIA: Sintagma
Dott. Ing. N.Granieri
Dott. Ing. V.Truffini
Dott. Ing. L.Fabrizio
Dott.Arch. A.Bracchini
Dott. Ing. E.Bartolocci
Dott. Ing. L.Casavecchia
Dott.Geol. G.Cerquiglini
Dott. Ing. S.Sebastiani
Dott.Ing. M.Abram
Dott.Arch. C.Presciutti
Dott. Agr. F.Berti Nulli
Geom. S.Scopetta
Geom. M.Zuccioni

MANDANTI:
GPI INGEGNERIA
Dott. Ing. D.Galeucci
Dott. Ing. E.Moscatelli
Dott. Ing. A.Signorelli
Dott. Ing. A.Bella
Dott. Ing. G.Lucibello
Dott. Ing. M.Cianciarella
Dott. Geol. M.Leonardi
Dott. Ing. G.Parente

engeko
Dott. Ing. C.Muller

REGIONE CALABRIA — GEOLOGICA
Dott. Ing. D.Carlaccini
Dott. Ing. C.Consorti
Dott. Ing. E.Loffredo
Dott. Ing. S.Sacconi

ICARIA società di ingegneria
Dott. Ing. V.Rotisciani
Dott. Ing. F.Macchioni
Dott. Ing. Q.Verris
Dott. Ing. V.Piunno
Dott. Ing. G.Pulli

DOTT. ING. NANDO GUIDO GRANIERI ORDINE DEGLI INGEGNERI PROV. PG A 351

OPERE D'ARTE MAGGIORI: GALLERIE
GALLERIA ACQUASANTA TERME
Carpenteria - sezione tipo C1

| CODICE PROGETTO (PROGETTO / LIV. PROG. / ANNO) | NOME FILE T00-GN02-OST-CP07-A | REVISIONE | SCALA: |
|---|---|---|---|
| DPAN257 D 22 | CODICE ELAB. T00GN02OSTCP07 | A | 1:50 |

| REV. | DESCRIZIONE | DATA | REDATTO | VERIFICATO | APPROVATO |
|---|---|---|---|---|---|
| A | Emissione | mag-22 | M.Rinaldi | E.Moscatelli | G.Galeucci |