SEZIONE TIPO C2
SCALA 1:50
SEZIONE TRASVERSALE -CARPENTERIA CENTINE

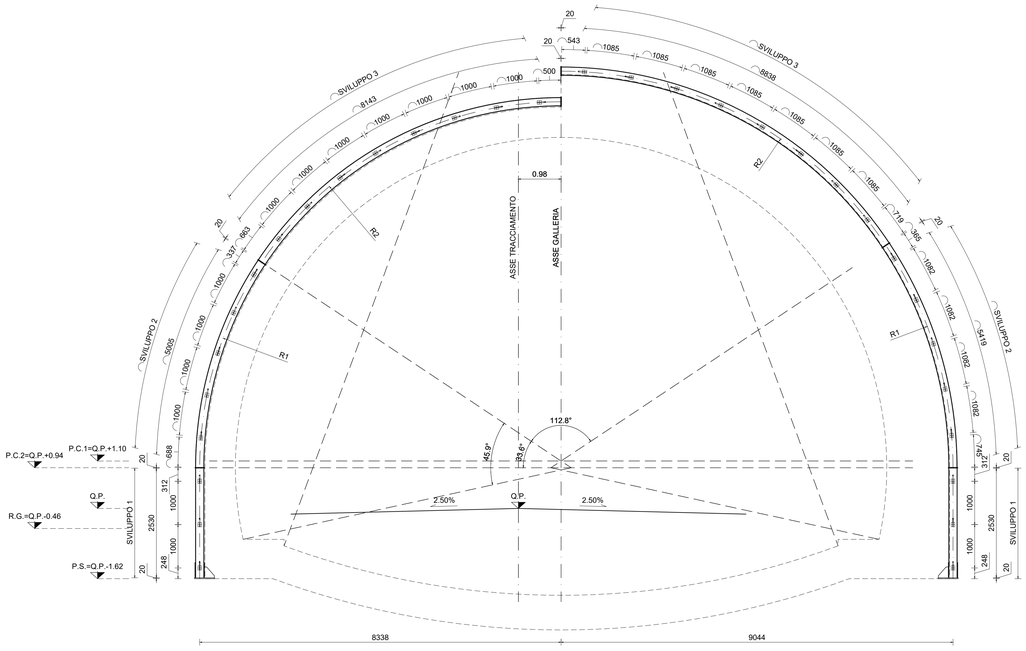

PARTICOLARE 1
SCALA 1:10
PIEDE CENTINE

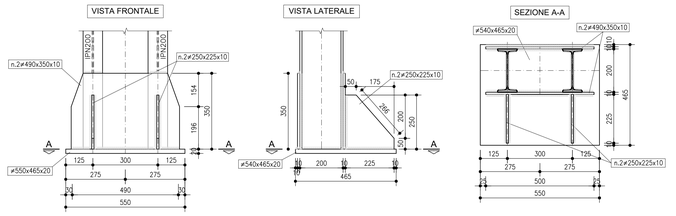

PARTICOLARE 2
SCALA 1:10
GIUNZIONE CENTINE

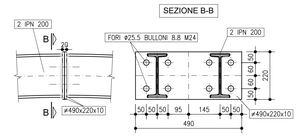

SEZIONE TIPO C2
SCALA 1:50
SEZIONE LONGITUDINALE - CARPENTERIA CENTINE

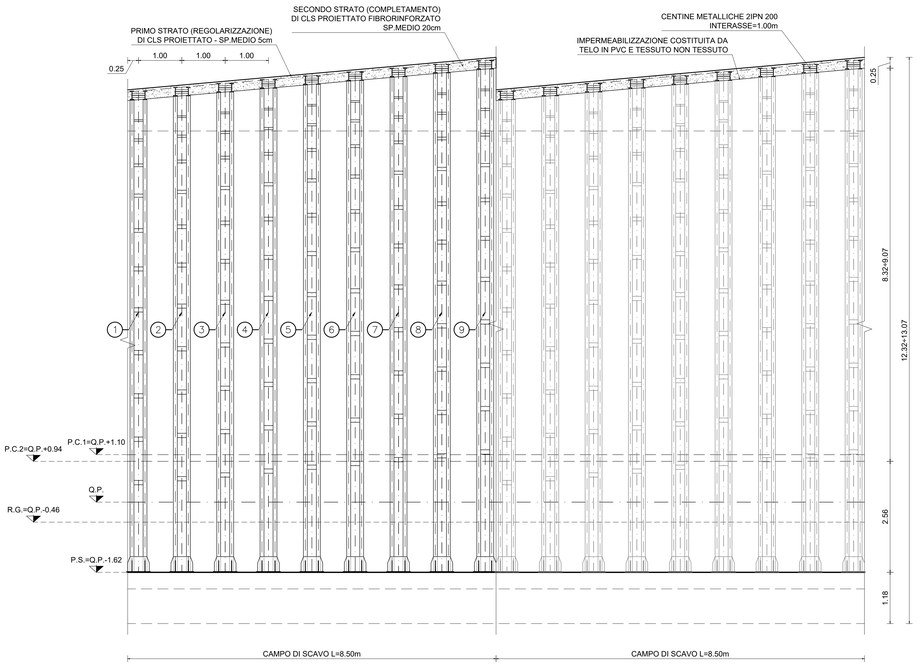

PARTICOLARE 3
SCALA 1:10
UNIONE CENTINE

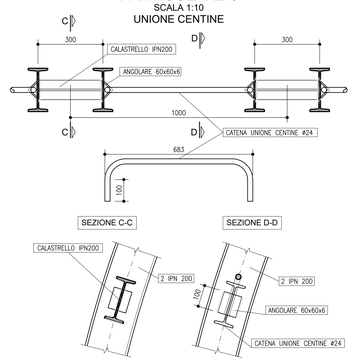

Direzione Progettazione e Realizzazione Lavori

S.S. N. 4 "SALARIA"
ADEGUAMENTO DEL TRATTO TRISUNGO-ACQUASANTA TERME.
TRATTO GALLERIA VALGARIZIA - ACQUASANTA TERME. LOTTO 2 DAL KM 155+400 AL KM 159+000 (EX AN6)

PROGETTO DEFINITIVO — COD. AN257

PROGETTAZIONE: ATI SINTAGMA - GP INGEGNERIA - ENGEKO - GDG - ICARIA

IL RESPONSABILE DELL'INTEGRAZIONE DELLE PRESTAZIONI SPECIALISTICHE:
Dott. Ing. Nando Granieri
Ordine degli Ingegneri della Prov. di Perugia n° A351

IL PROGETTISTA:
Emiliano Moscatelli
Ordine degli Ingegneri della Prov. di Roma n° A20752

IL GEOLOGO:
Dott. Geol. Giorgio Cerquiglini
Ordine dei Geologi della Regione Umbria n°108

IL COORDINATORE PER LA SICUREZZA IN FASE DI PROGETTAZIONE:
Dott. Ing. Marco Abram
Ordine degli Ingegneri della Prov. di Perugia n° A2808

Il RESPONSABILE DI PROGETTO
Pianificatore Territoriale Marco Colazza

Il R.U.P.
Dott. Ing. Vincenzo Catone

PROTOCOLLO | DATA

IL GRUPPO DI PROGETTAZIONE:
MANDATARIA: Sintagma — Dott. Ing. N.Granieri, V.Grohmann, L.Spaccini, A.Bracchini, E.Bartolocci, L.Casavecchia, G.Cerquiglini, M.Moscatelli, M.Abram, C.Presciutti, F.Berti Nulli, S.Scopetta, M.Zuccioni
MANDANTI: GPI Ingegneria — Dott. Ing. G.Gallucci, E.Moscatelli, A.Bignonelli, A.Bella, G.Ludovico, M.Scarpitta, M.Leonardi, G.Parente
Engeko — Dott. Ing. C.Muller
Consorzio Stabile Research Consult — Dott. Ing. D.Carlesimo, C.Consorti, E.Loffredo, S.Sacconi
ICARIA società di ingegneria — Dott. Ing. V.Rotisciani, F.Macchioni, Q.Verrio, V.Piunno, G.Puliti

Dott. Ing. Gallucci Giorgio, Ordine degli Ingegneri della Prov. di Perugia n° A1403S

OPERE D'ARTE MAGGIORI: GALLERIE
GALLERIA ACQUASANTA TERME
Carpenteria centine - sezione tipo C2

CODICE PROGETTO	NOME FILE	REVISIONE	SCALA:
PROGETTO: DPAN257 — LIV. PROG.: D — ANNO: 22	T00GN02OSTCP08_A	A	1:50
CODICE ELAB.: T00GN02OSTCP08			

REV.	DESCRIZIONE	DATA	REDATTO	VERIFICATO	APPROVATO
A	Emissione	mag-22	M.Rinaldi	E.Moscatelli	G.Gallucci