SEZIONE TIPO ALLARGAMENTO CILINDRICA
SCALA 1:50
SEZIONE TRASVERSALE -CARPENTERIA CENTINE

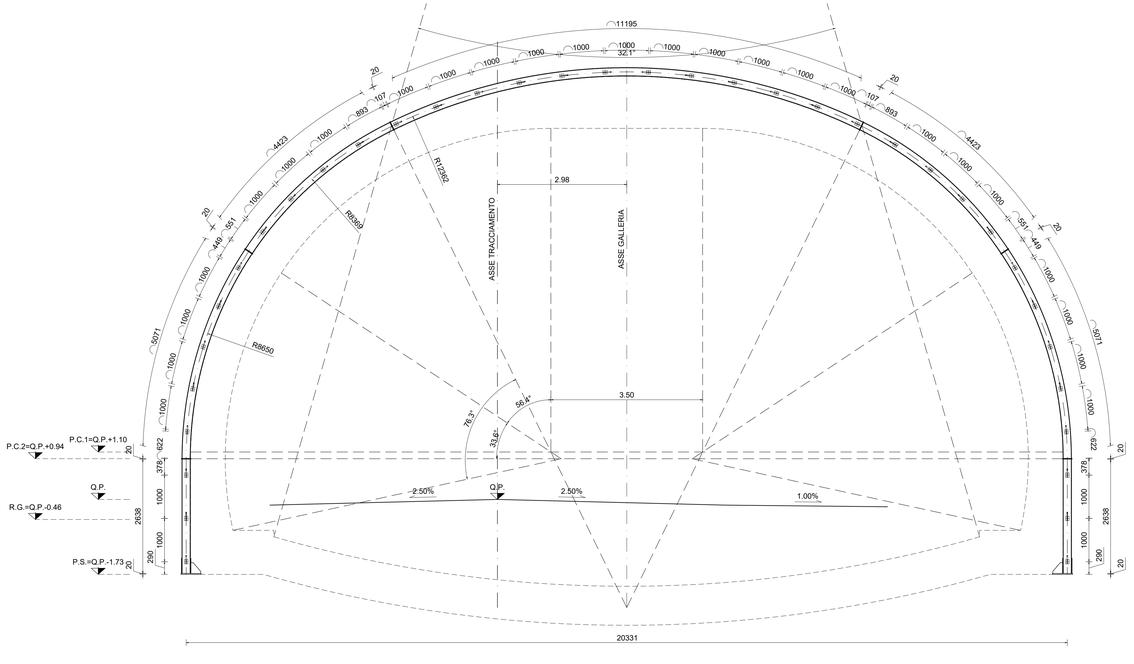

PARTICOLARE 1
SCALA 1:10
PIEDE CENTINE

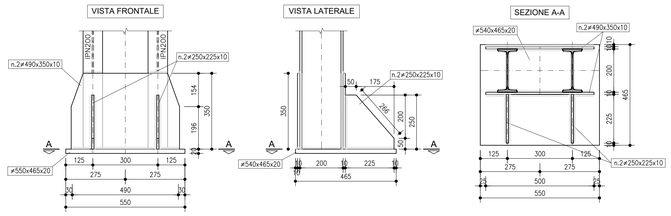

PARTICOLARE 2
SCALA 1:10
GIUNZIONE CENTINE

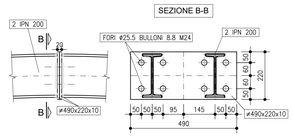

SEZIONE TIPO ALLARGAMENTO CILINDRICA
SCALA 1:50
SEZIONE LONGITUDINALE - CARPENTERIA CENTINE

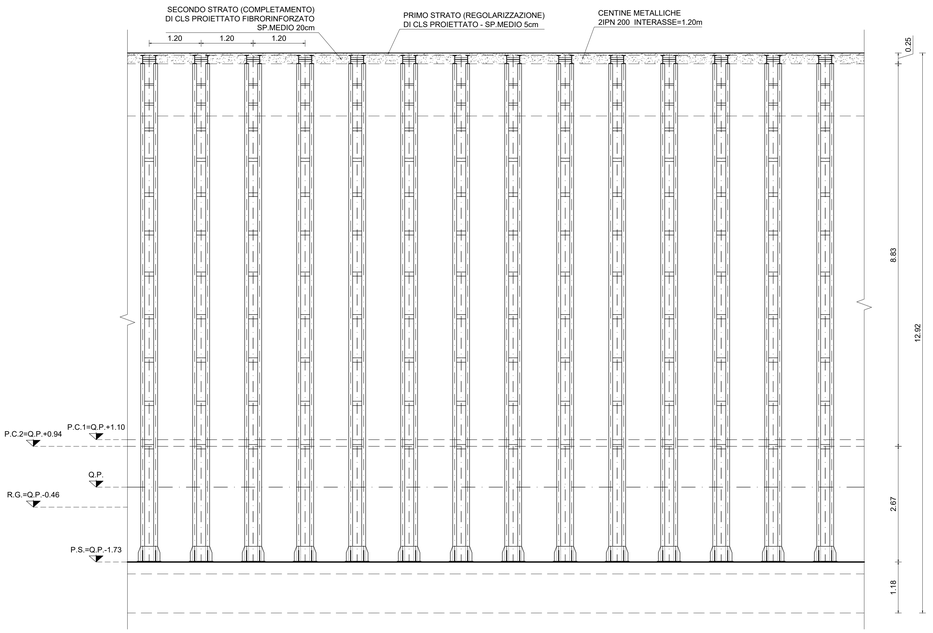

PARTICOLARE 3
SCALA 1:10
UNIONE CENTINE

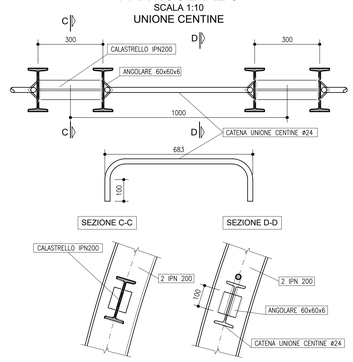

anas
GRUPPO FS ITALIANE

Direzione Progettazione e Realizzazione Lavori

S.S. N. 4 "SALARIA"
ADEGUAMENTO DEL TRATTO TRISUNGO-ACQUASANTA TERME.
TRATTO GALLERIA VALGARIZIA - ACQUASANTA TERME. LOTTO 2 DAL KM 155+400 AL KM 159+000 (EX AN6)

PROGETTO DEFINITIVO — COD. AN257

PROGETTAZIONE: ATI SINTAGMA - GP INGEGNERIA - ENGEKO - GDG - ICARIA

IL RESPONSABILE DELL'INTEGRAZIONE DELLE PRESTAZIONI SPECIALISTICHE:
Dott. Ing. Nando Granieri
Ordine degli Ingegneri della Prov. di Perugia n° A351

IL PROGETTISTA:
Emiliano Moscatelli
Ordine degli Ingegneri della Prov. di Roma n° A20752

IL GEOLOGO:
Dott. Geol. Giorgio Cerquiglini
Ordine dei Geologi della Regione Umbria n°108

IL COORDINATORE PER LA SICUREZZA IN FASE DI PROGETTAZIONE:
Dott. Ing. Marco Abram
Ordine degli Ingegneri della Prov. di Perugia n° A2808

IL RESPONSABILE DI PROGETTO
Pianificatore Territoriale Marco Colazza

Il R.U.P.
Dott. Ing. Vincenzo Catone

PROTOCOLLO | DATA

IL GRUPPO DI PROGETTAZIONE:
MANDATARIA: Sintagma
Dott. Ing. N.Granieri, Dott. Ing. V.Grohmann, Dott. Ing. L.Spaccini, Dott.Arch. A.Brachini, Dott. Ing. E.Bartolocci, Dott. Ing. L.Casavecchia, Dott.Geol. G.Cerquiglini, Dott. Ing. F.Cianetti, Dott. Ing. M.Abram, Dott.Arch. C.Presciutti, Dott. Agr. F.Berti Nulli, Geom. S.Scopetta, Geom. M.Zuccioni

MANDANTI:
GPI INGEGNERIA — Dott. Ing. G.Galluzzi, Dott. Ing. E.Moscatelli, Dott. Ing. A.Bignonelli, Dott. Ing. A.Bala, Dott. Ing. G.Ludovisi, Dott. Ing. M.Cassarella, Dott.Geol. M.Leonardi, Dott. Ing. G.Parente
engeko — Dott. Ing. C.Muller
GEOTECHNICAL DESIGN GROUP — Dott. Ing. D.Carlaccini, Dott. Ing. C.Consorti, Dott. Ing. E.Loffredo, Dott. Ing. S.Sacconi
ICARIA società di ingegneria — Dott. Ing. V.Rotaziani, Dott. Ing. F.Macchioni, Dott. Ing. G.Verni, Dott. Ing. V.Piunno, Dott. Ing. G.Puliti

DOTT. ING. GIORGIO GIUSEPPE CERQUIGLINI — GEOLOGO — N° 174035

OPERE D'ARTE MAGGIORI: GALLERIE
GALLERIA ACQUASANTA TERME
Carpenteria centine - sezione tipo A-PZ

CODICE PROGETTO	NOME FILE	REVISIONE	SCALA:
PROGETTO: DPAN257 — LIV. PROG.: D — ANNO: 22	T00GN02OSTCP10_A	A	1:50
CODICE ELAB.: T00GN02OSTCP10			

REV.	DESCRIZIONE	DATA	REDATTO	VERIFICATO	APPROVATO
A	Emissione	mag-22	M.Rinaldi	E.Moscatelli	G.Galluzzi