



SEZIONE TIPO ALLARGAMENTO TRONCO-CONICA

SCALA 1:50
SEZIONE TRASVERSALE - CARPENTERIA

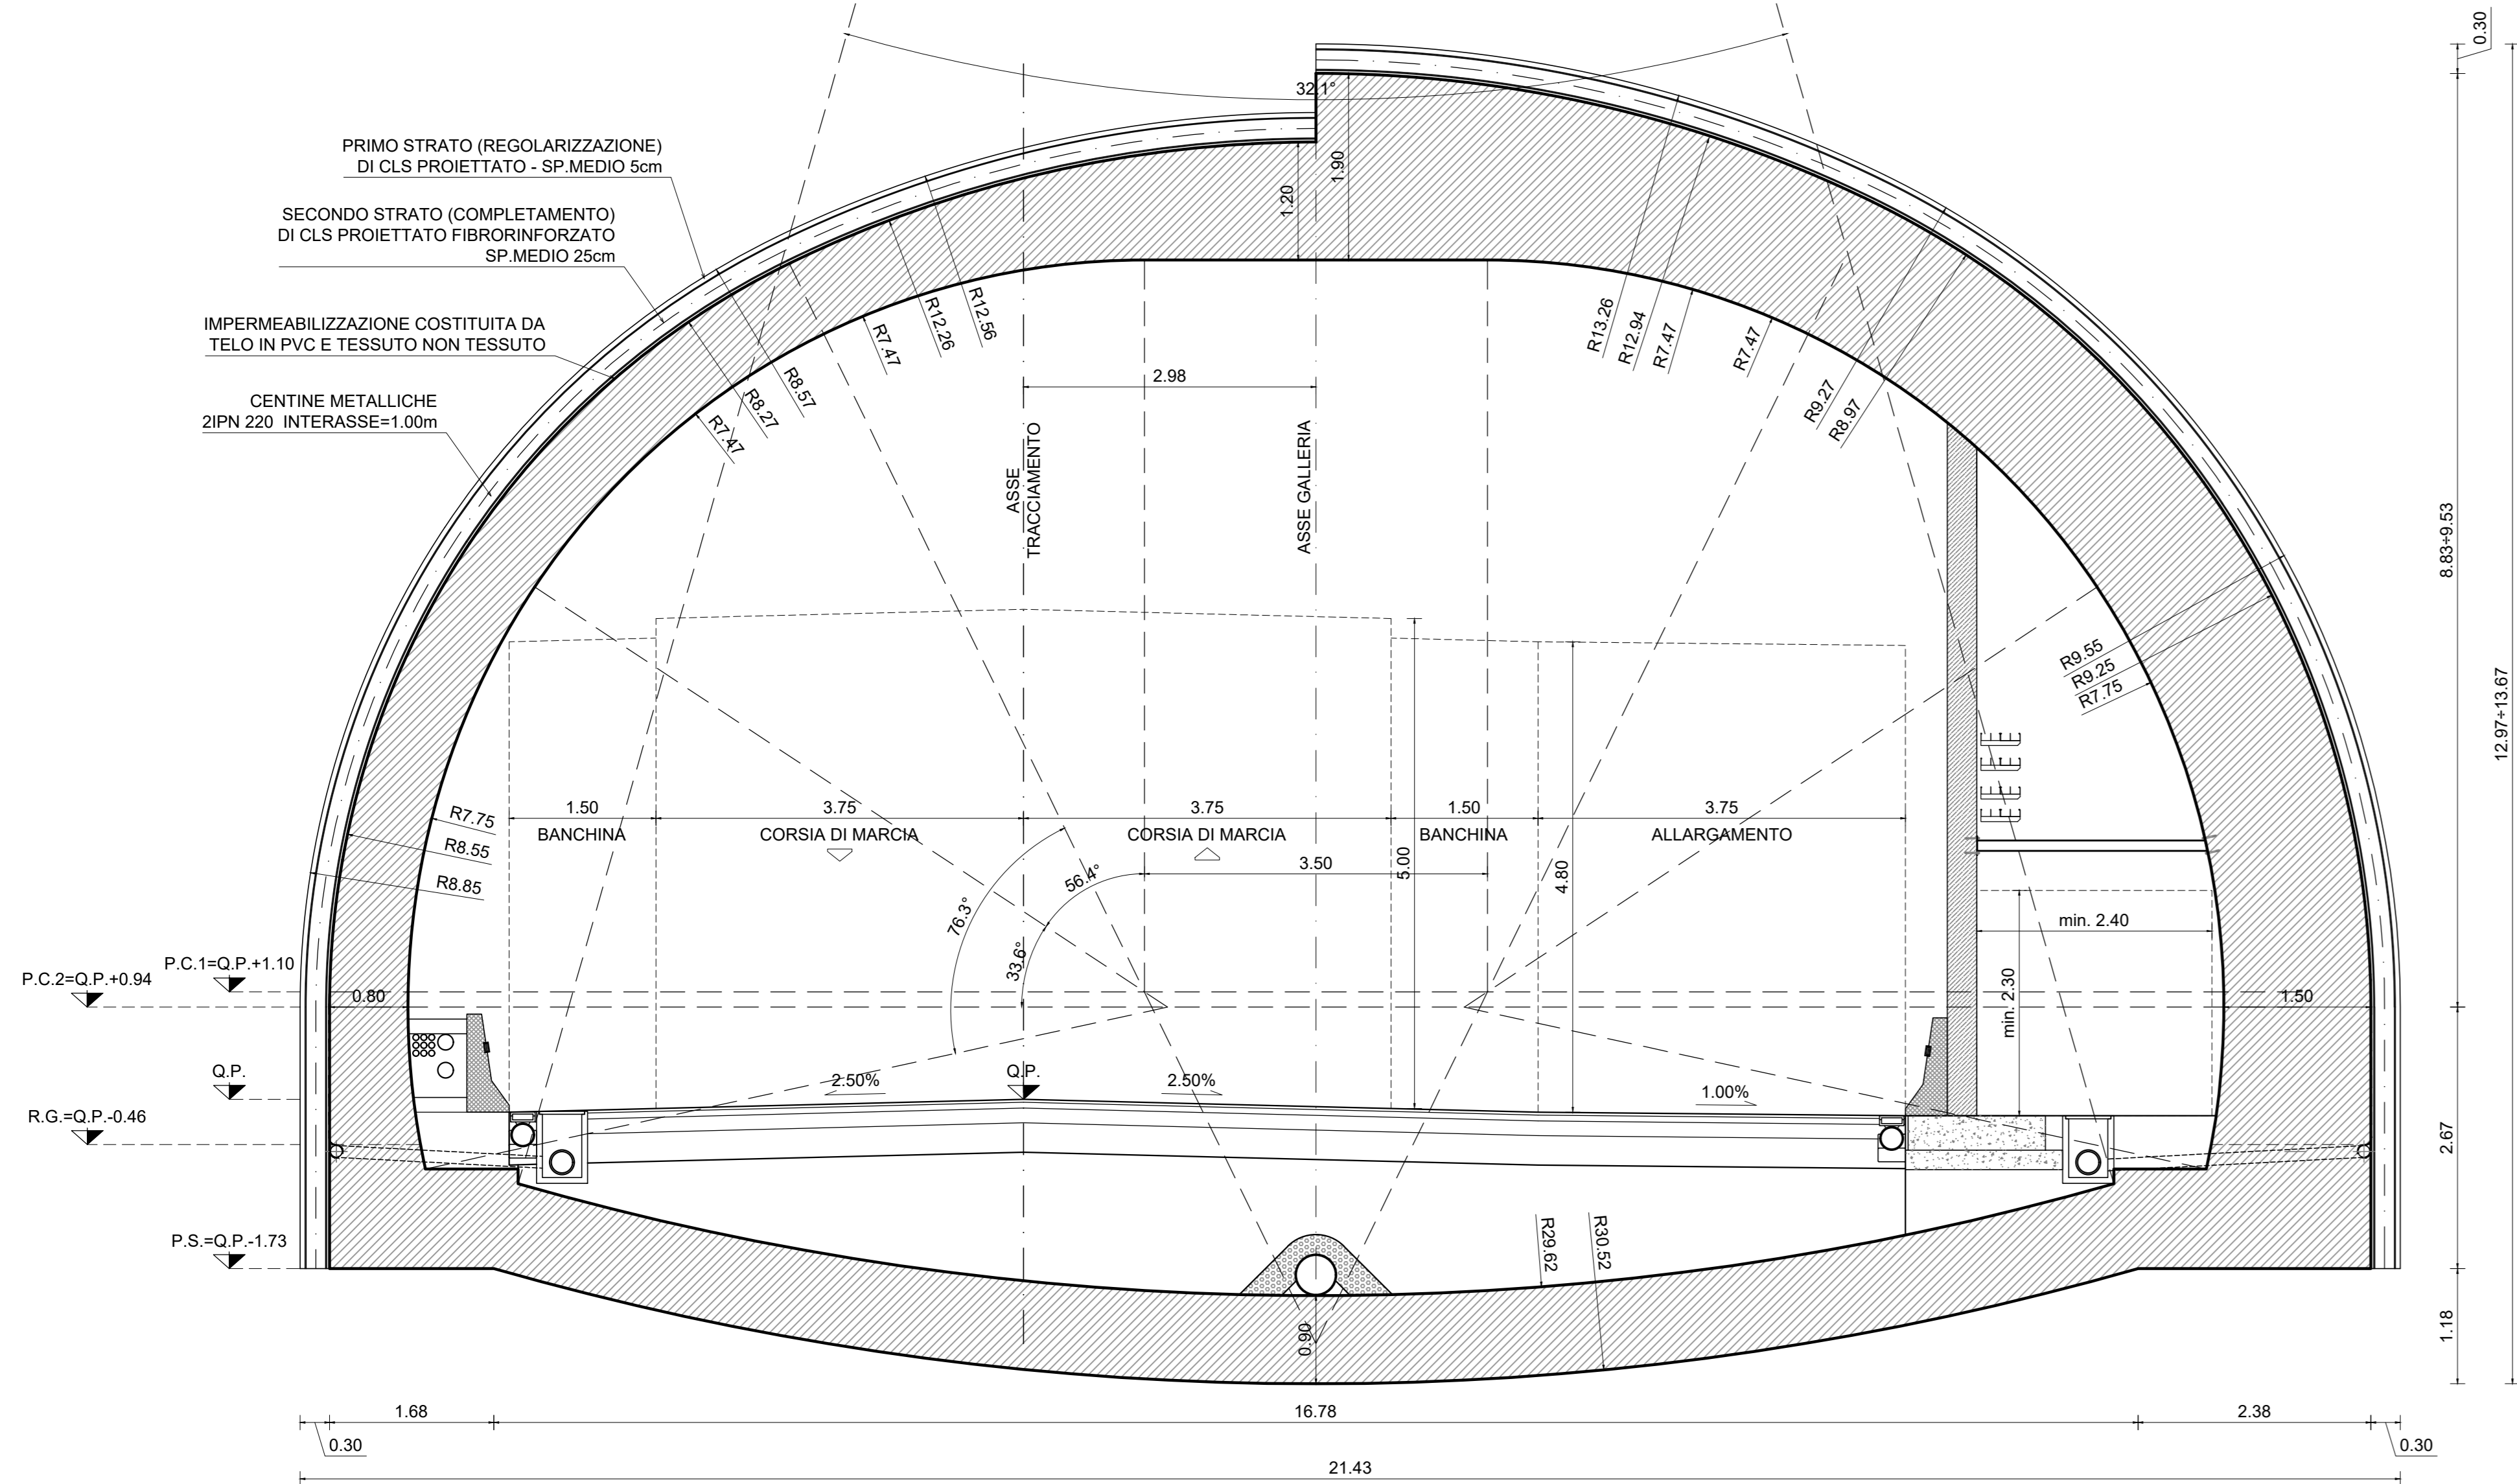


PARTICOLARE 1
SCALA 1:5
RISVOLTO IMPERMEABILIZZAZIONE

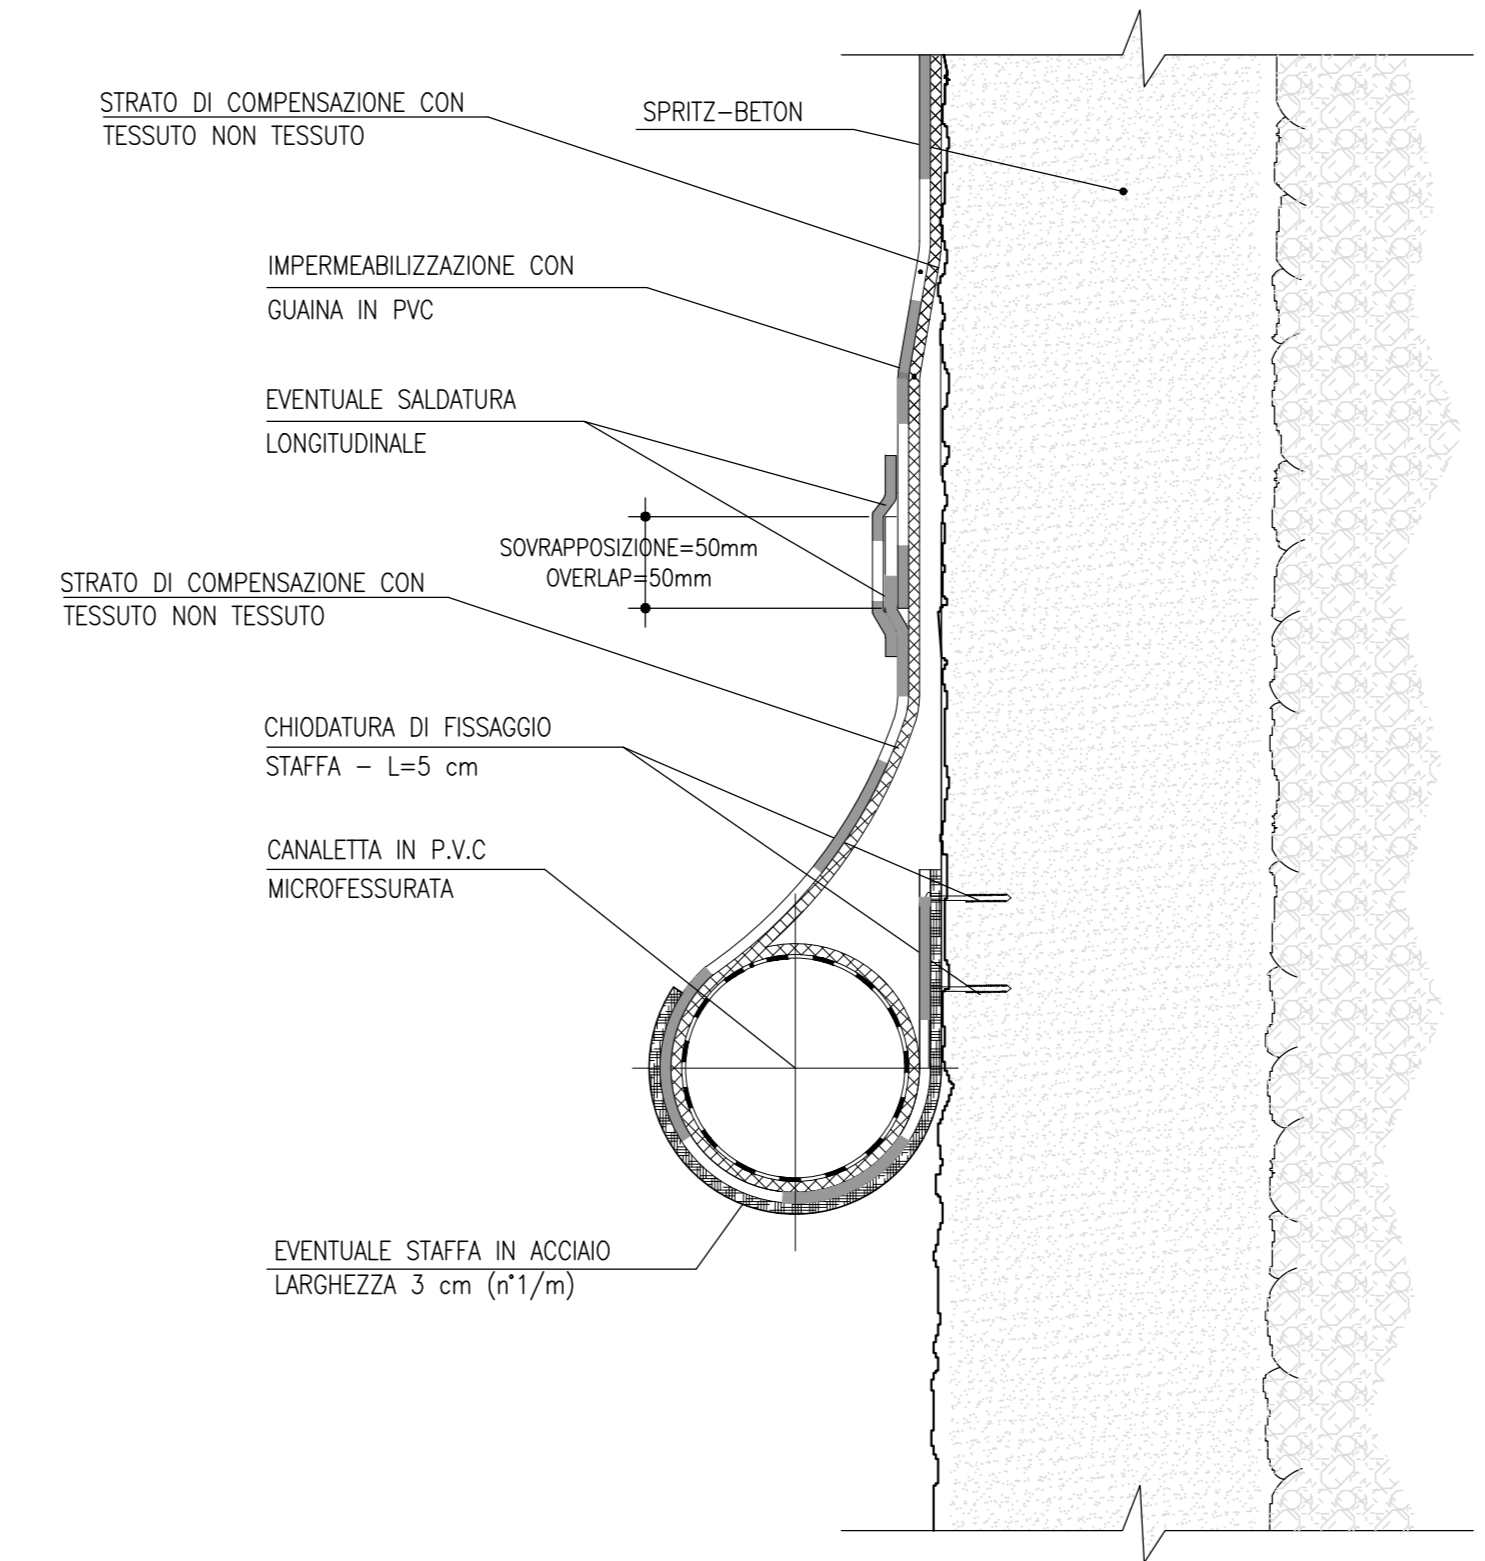

SEZIONE TIPO ALLARGAMENTO TRONCO-CONICA

SCALA 1:50
SEZIONE LONGITUDINALE - CARPENTERIA

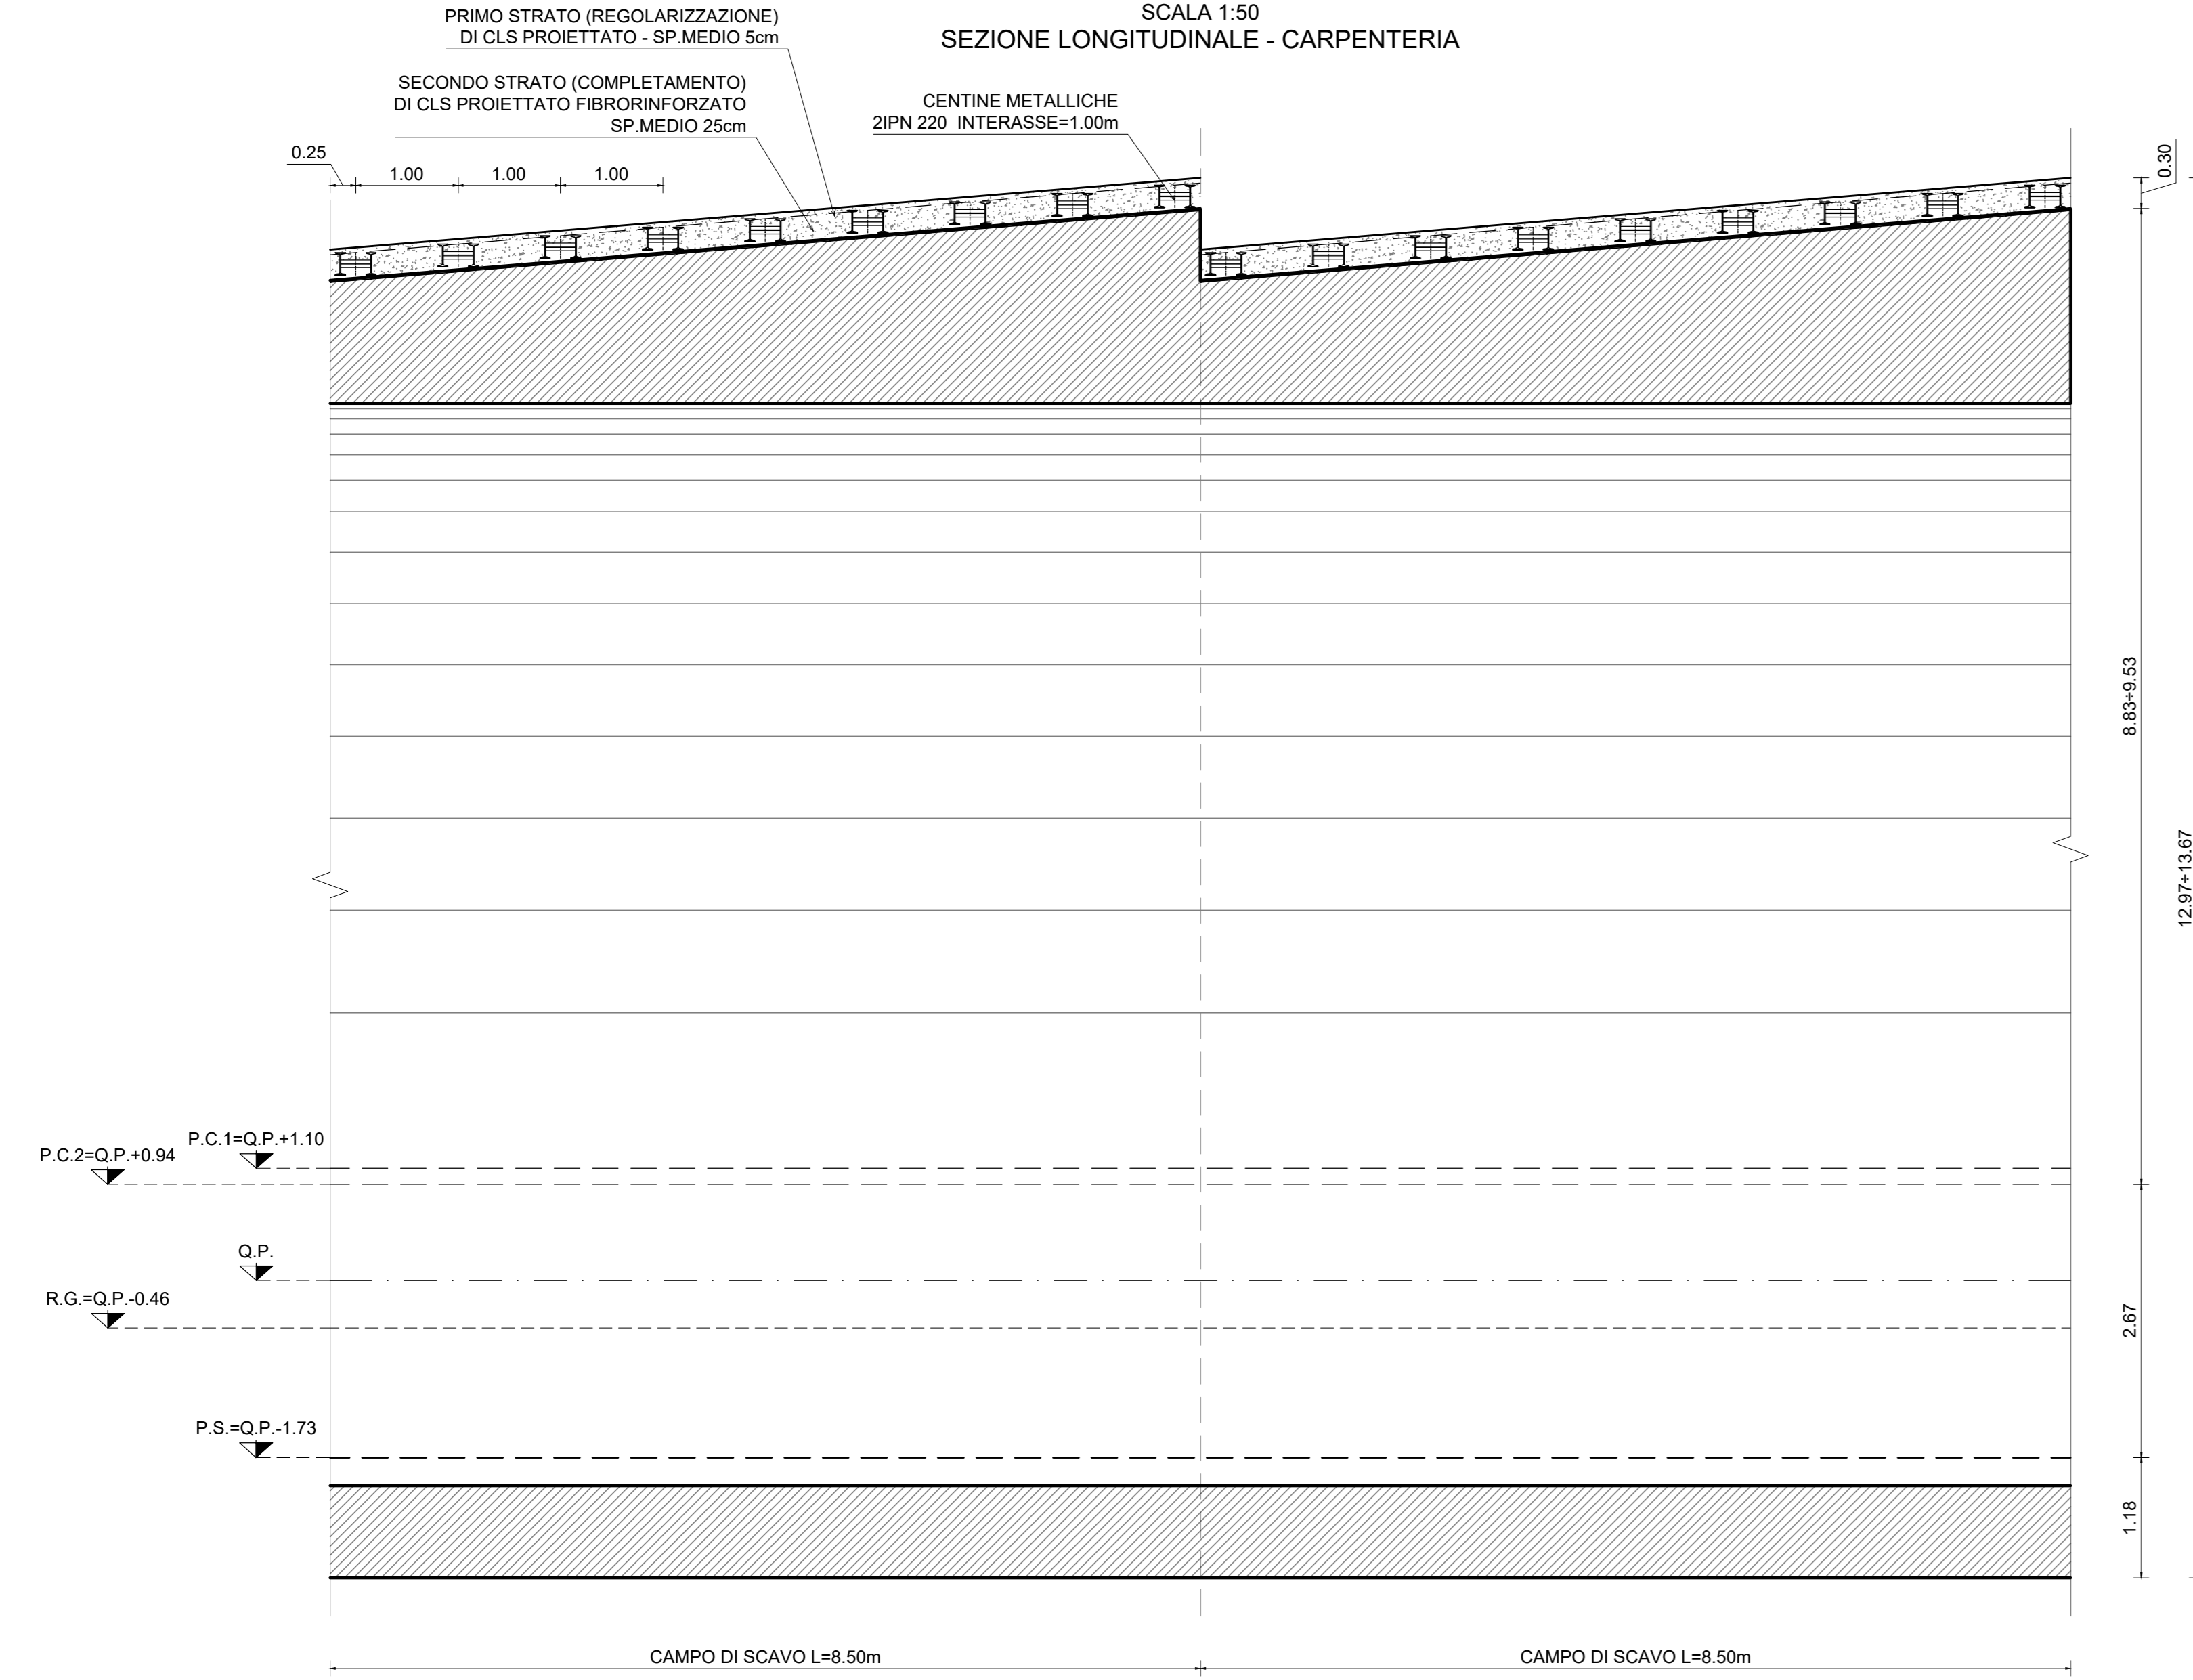



Direzione Progettazione e Realizzazione Lavori

S.S. N. 4 "SALARIA"
ADEGUAMENTO DEL TRATTO TRISUNGO-ACQUASANTA TERME.
TRATTO GALLERIA VALGARIZIA - ACQUASANTA TERME. LOTTO 2 DAL
KM 155+400 AL KM 159+000 (EX AN6)

PROGETTO DEFINITIVO

cod. AN257

PROGETTAZIONE: ATI SINTAGMA - GP INGEGNERIA - ENGEKO - GDG - ICARIA

IL GRUPPO DI PROGETTAZIONE:

IL RESPONSABILE DELL'INTEGRAZIONE DELLE PRESTAZIONI SPECIALISTICHE:
 Dott. Ing. Nando Granieri
 Ordine degli Ingegneri della Prov. di Perugia n° A351

IL GRUPPO DI PROGETTAZIONE:

IL PROGETTISTA:
 Emiliano Mascarelli
 Ordine degli Ingegneri della Prov. di Roma n° A20752

IL GEOLOGO:
 Dott. Geol. Gioacchino Campagnone
 Ordine dei Geologi della Regione Umbria n°108

IL COORDINATORE PER LA SICUREZZA IN FASE DI PROGETTAZIONE:
 Dott. Ing. Marco Abram
 Ordine degli Ingegneri della Prov. di Perugia n° A2008

IL RESPONSABILE DI PROGETTO
 Pianificatore Territoriale Marco Colazza

IL R.U.P.
 Dott. Ing. Vincenzo Catone

MANDATARIA:
Sintagma
 Dott. Ing. N. Granieri
 Dott. Ing. V. Truffini
 Dott. Ing. L. Spaccini
 Dott. Ing. A. Biondini
 Dott. Ing. E. Biondini
 Dott. Ing. L. Ciampaglia
 Dott. Ing. M. Mariani
 Dott. Arch. C. Presutti
 Dott. Agr. F. Berti Nelli
 Geom. S. Susanna
 Geom. M. Sorrenti

MANDANT:

GP Ingegneria
 Dott. Ing. G. Geronzi
 Dott. Ing. F. Messori
 Dott. Ing. A. Biondini
 Dott. Ing. G. Ludovico
 Dott. Ing. G. Geronzi
 Dott. Ing. G. Piantoni

ENGEKO
 Dott. Ing. C. Galzeri

ICARIA
 Dott. Ing. V. Riboldi
 Dott. Ing. F. Messori
 Dott. Ing. G. Verri
 Dott. Ing. V. Plurmi
 Dott. Ing. G. Piantoni

OPERE D'ARTE MAGGIORI: GALLERIE
GALLERIA ACQUASANTA TERME
Carpenteria - sezione tipo B-PZ

PROGETTO	DATA	REVISIONE	SCALA:
CODICE PROGETTO: DPAN257 LIV. MOD. ANNO: D 22 CODICE ELAB.: T00GN02OSTICP13	NOME FILE: T00-0202-OST-CP13-A	A	1:50

REV.	DESCRIZIONE	DATA	REDATTO	VERIFICATO	APPROVATO
A	Emissione	mag-22	M.Rinaldi	E.Mascarelli	G.Gubozzi