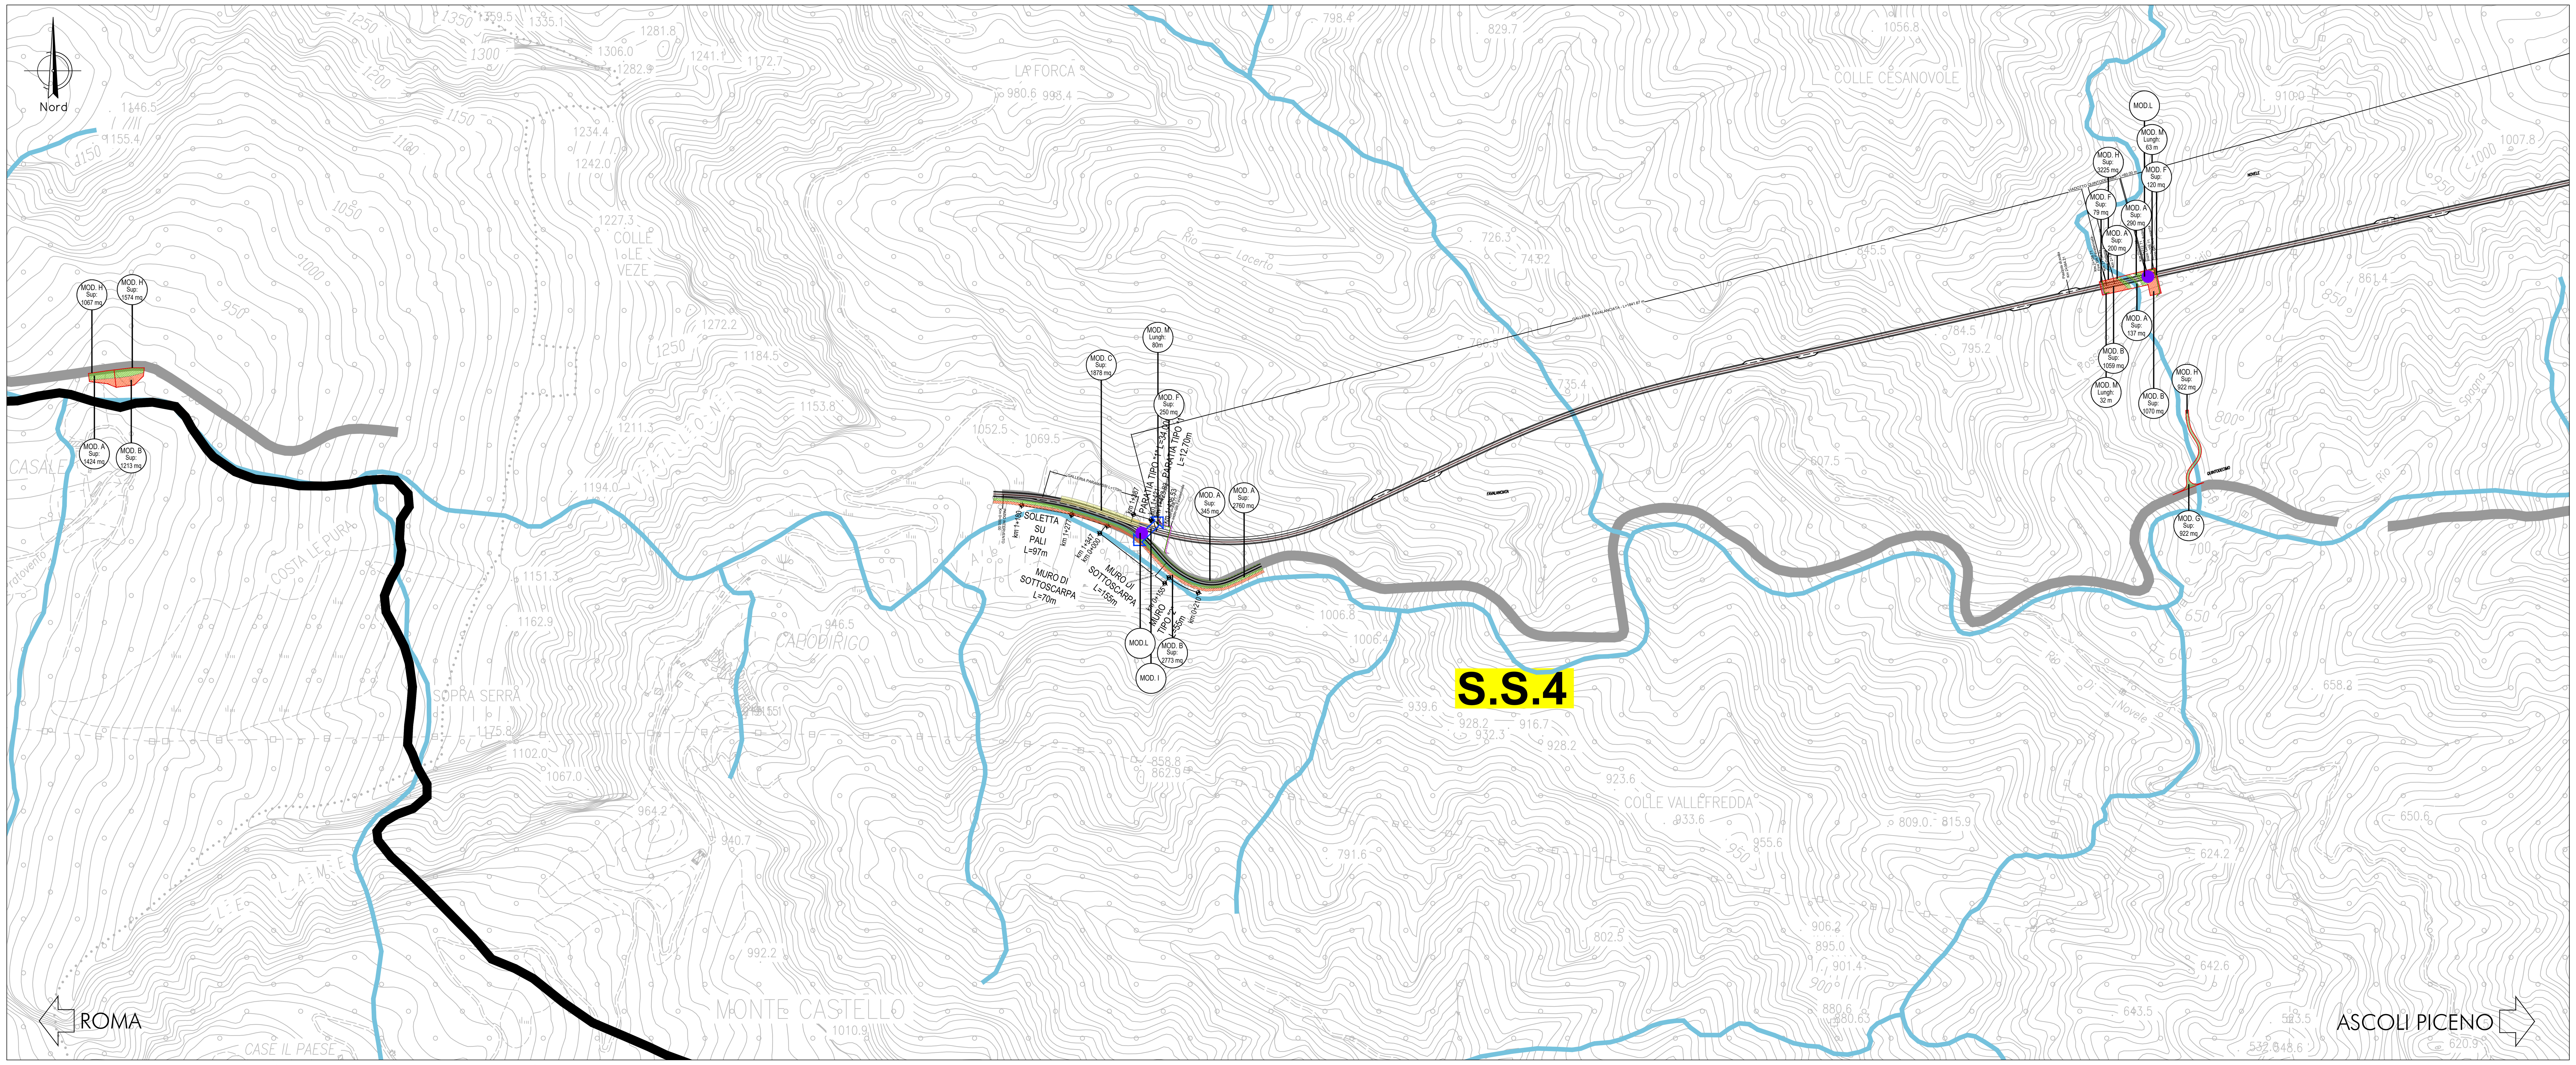

PLANIMETRIA GENERALE DEGLI INTERVENTI DI MITIGAZIONE - layout 1

SCALA 1:5000

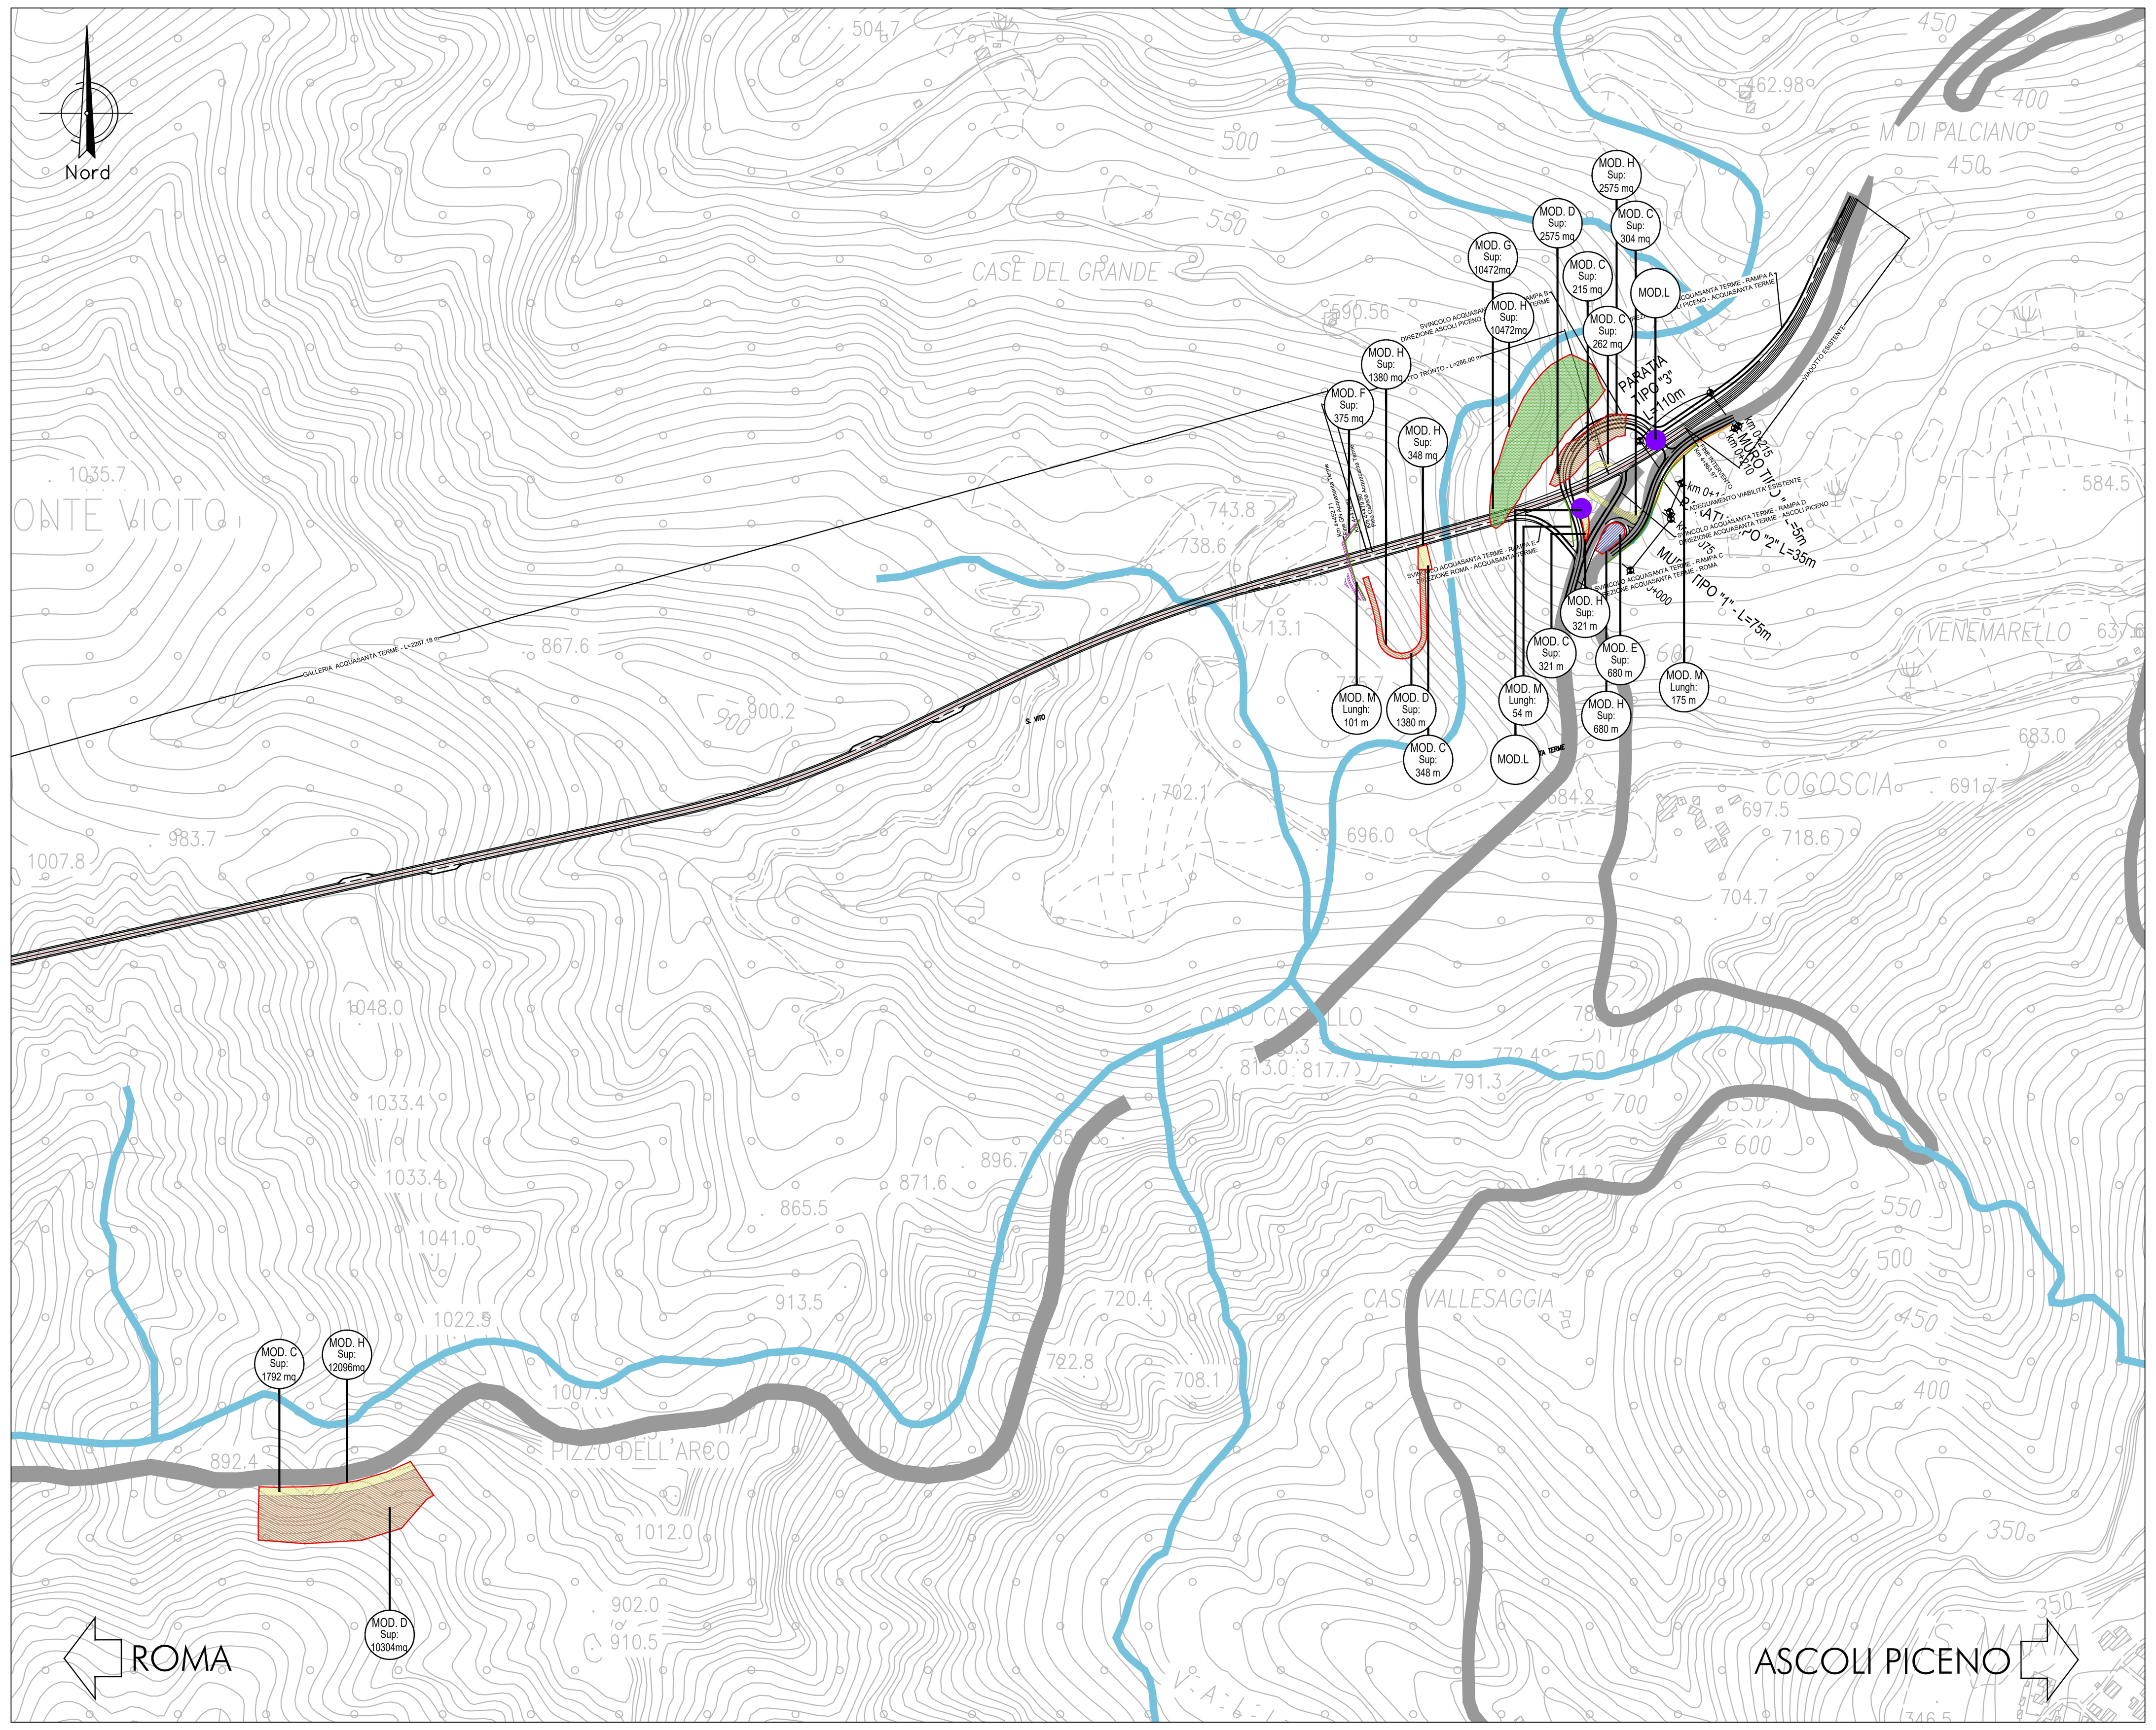

PLANIMETRIA GENERALE DEGLI INTERVENTI DI MITIGAZIONE - layout 2

SCALA 1:5000

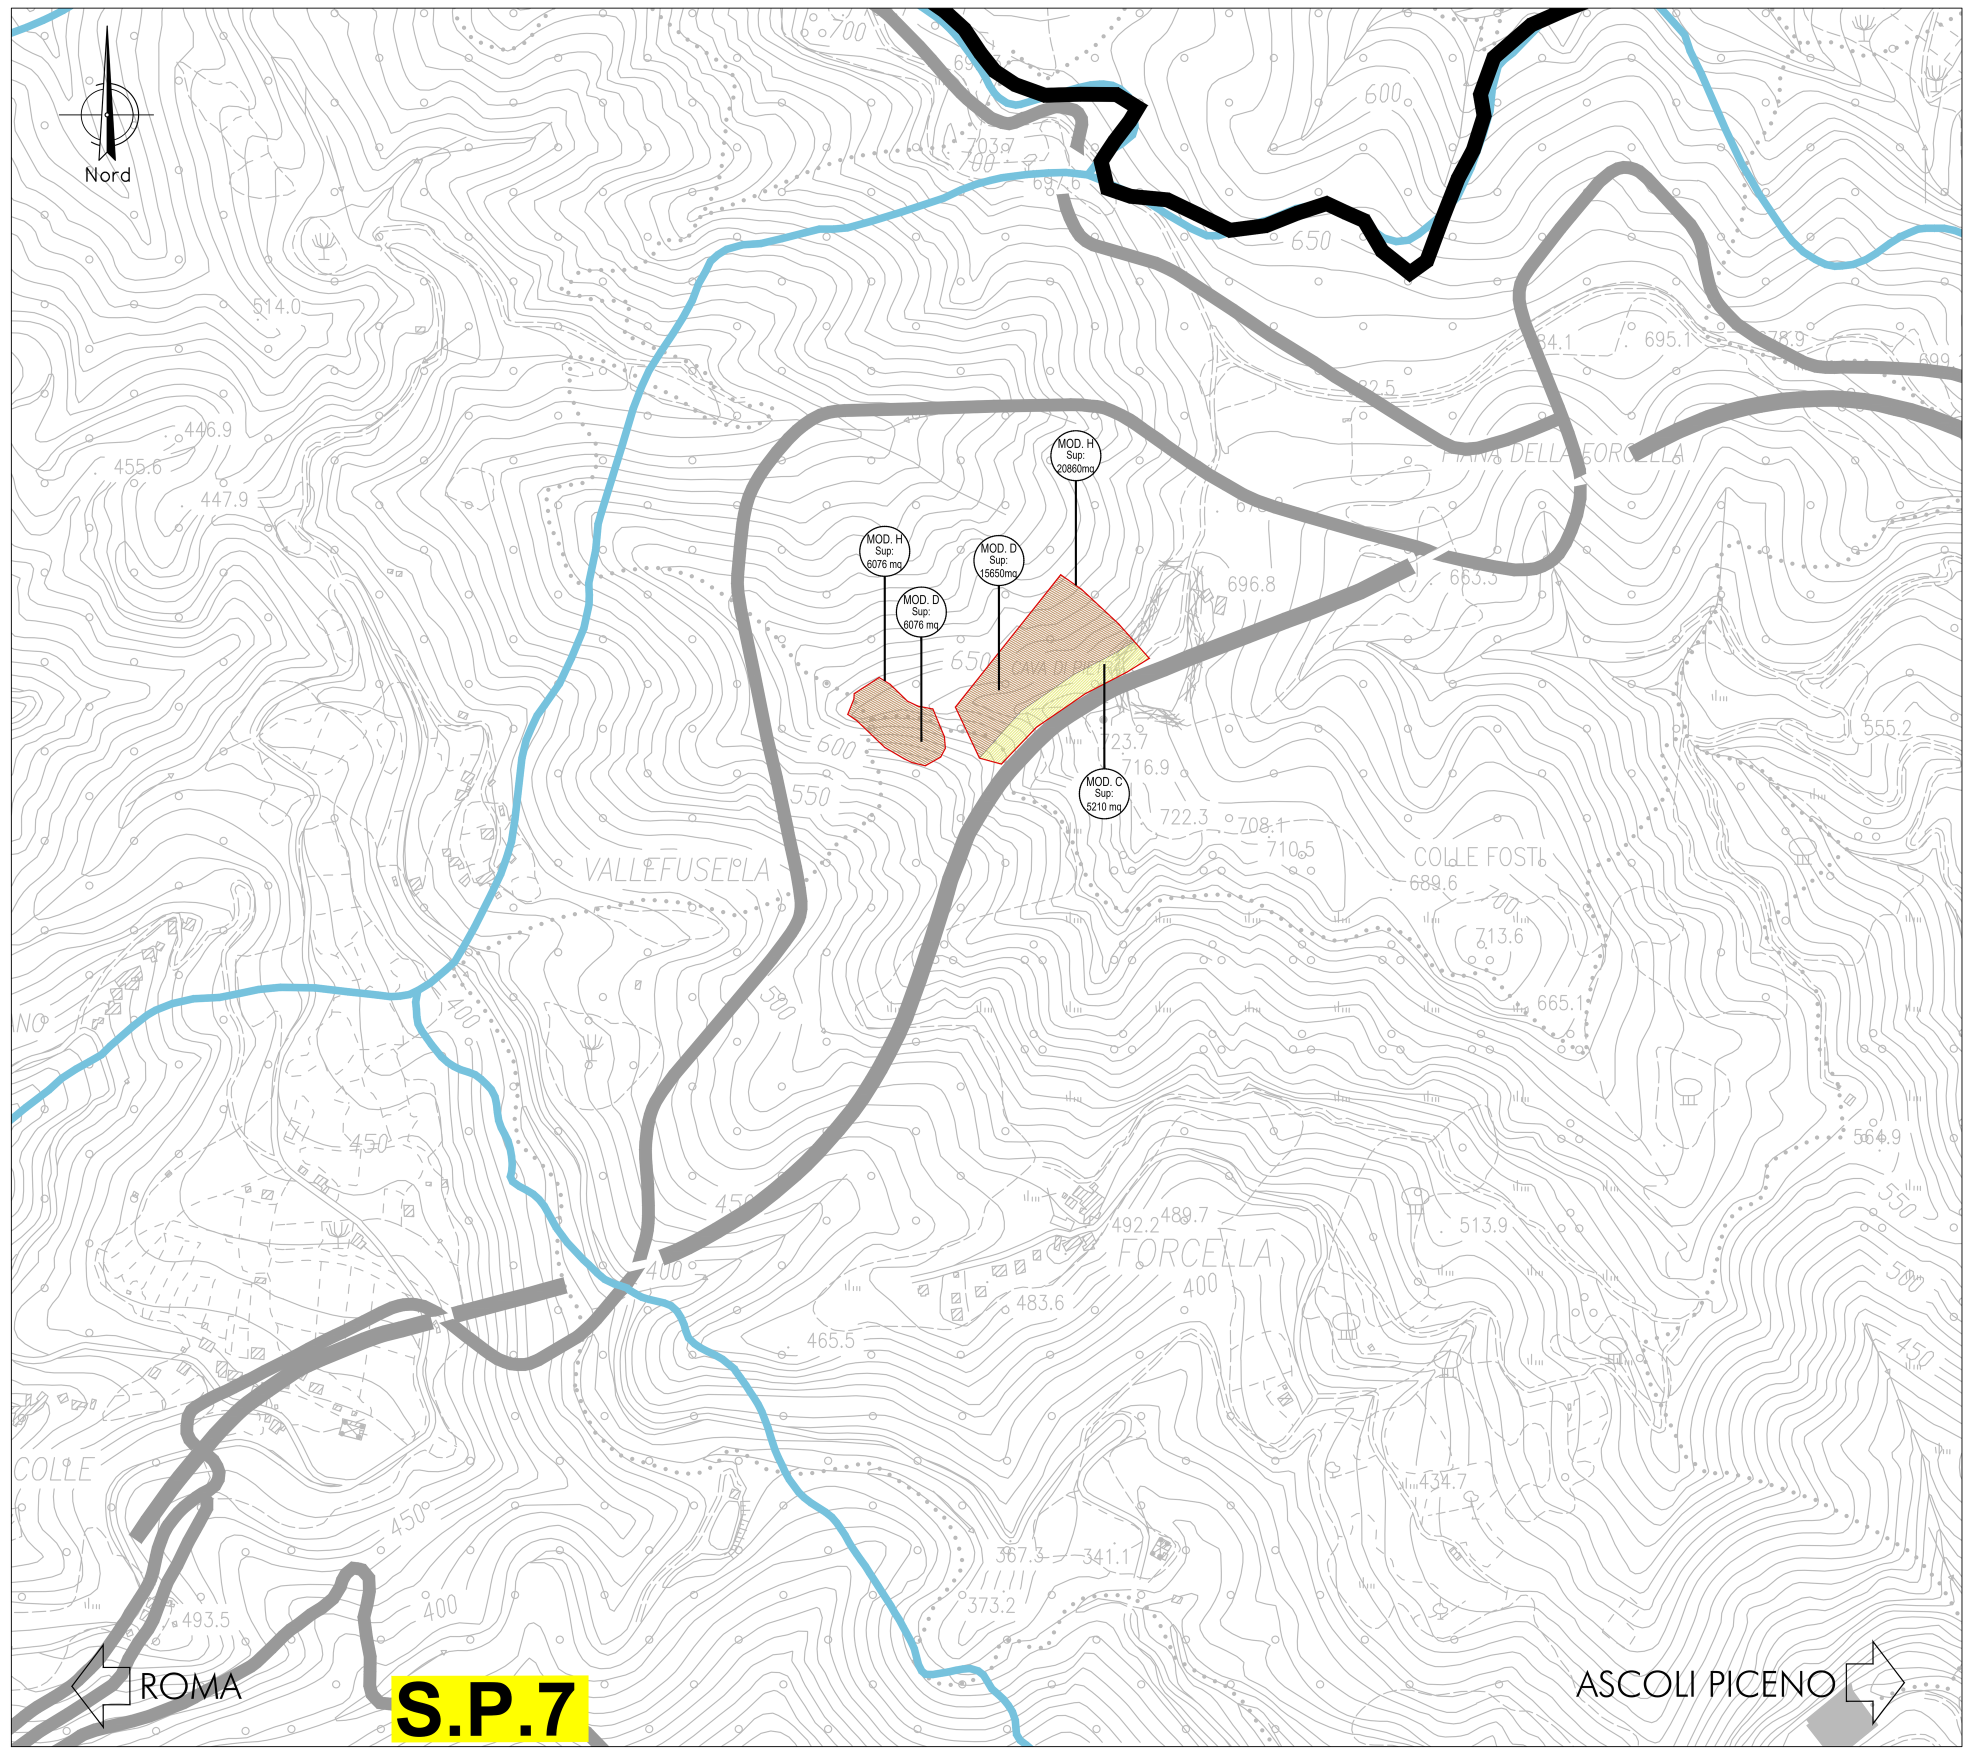

PLANIMETRIA GENERALE DEGLI INTERVENTI DI MITIGAZIONE - layout 3

SCALA 1:5000

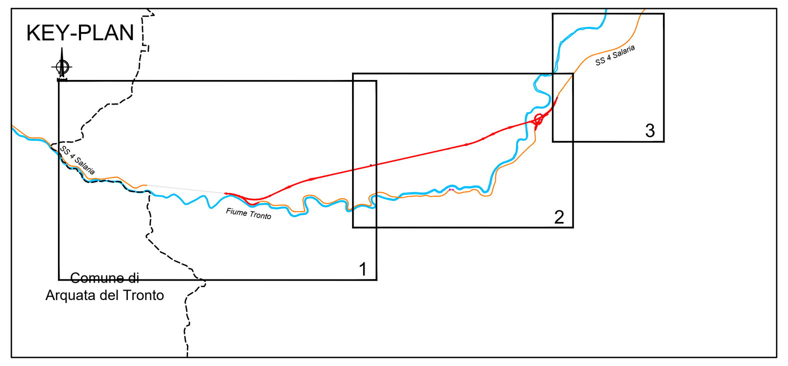

LEGENDA

INTERVENTI DI INSERIMENTO PAESAGGISTICO AMBIENTALE

FUNZIONE PREVALENTE	MODULO		INTERVENTO	DESCRIZIONE
Paesaggistica		A	Macchia arbustiva igrofila	Nuovi impianti arbustivi igrofili per la rinaturalizzazione della vegetazione ripariale esistente in corrispondenza dei corsi d'acqua
		B	Macchia arborea igrofila	Nuovi impianti arborei igrofili per la rinaturalizzazione della vegetazione ripariale esistente in corrispondenza dei corsi d'acqua
		C	Macchia arbustiva mesofila	Nuovi impianti arbustivi mesofili per le opere di mitigazione paesaggistica degli interventi
		D	Macchia arborea mesofila	Nuovi impianti arborei mesofili per le opere di mitigazione paesaggistica degli interventi
		E	Macchia arbustiva stradale	Nuovi impianti arbustivi e inerbimento all'interno delle rotatorie
		F	Siepe arbustiva mesofila	Nuovi impianti arbustivi mesofili disposti sui nuovi imbocchi stradali
		G	Inerbimento	Intervento di inerbimento previsto all'interno di tutte le aree
		H	Ripristino delle aree di cantiere	Ripristino morfologico e della fertilità dei terreni temporaneamente occupati dalle aree di cantiere
Idrologia		I	Scatolari	Ripristino della contituità dei corsi d'acqua tramite la previsione di presidi idraulici adeguatamente dimensionati
		L	Vasche di prima pioggia	Vasche di trattamento delle acque di piattaforma, costituite da una vasca di sedimentazione e da una di disoleazione
Fauna		M	Rete anti-attraversamento fauna	Introduzione di barriere di dissuasione per fauna

- Tracciato di progetto
- Confini comunali
- Reticolo idrografico
- Strade

anas
GRUPPO FS ITALIANE

Direzione Progettazione e Realizzazione Lavori

S.S. N. 4 "SALARIA"

ADEGUAMENTO DEL TRATTO TRISUNGO-ACQUASANTA TERME. TRATTO GALLERIA VALGARIZIA - ACQUASANTA TERME. LOTTO 2 DAL KM 155+400 AL KM 159+000 (EX AN6)

PROGETTO DEFINITIVO — COD. AN257

PROGETTAZIONE: ATI SINTAGMA - GP INGEGNERIA - ENGEKO - GDG - ICARIA

IL RESPONSABILE DELL'INTEGRAZIONE DELLE PRESTAZIONI SPECIALISTICHE:
Dott. Ing. Giorgio Guiducci
Ordine degli Ingegneri della Prov. di Roma n° 14035

IL PROGETTISTA:
Vasco Truffini
Ordine degli Ingegneri della Prov. di Perugia n° A659

IL GEOLOGO:
Dott. Geol. Giorgio Cerquiglini
Ordine dei Geologi della Regione Umbria n°108

IL COORDINATORE PER LA SICUREZZA IN FASE DI PROGETTAZIONE:
Dott. Ing. Marco Abram
Ordine degli Ingegneri della Prov. di Perugia n° A2808

Il RESPONSABILE DI PROGETTO
Pianificatore Territoriale Marco Colazza

Il R.U.P.
Dott. Ing. Vincenzo Catone

IL GRUPPO DI PROGETTAZIONE:
MANDATARIA: Sintagma
Dott.Ing. N.Granieri
Dott.Ing. V.Truffini
Dott.Ing. L.Spaccini
Dott.Arch. A.Bracchini
Dott.Ing. E.Bartolocci
Dott.Ing. L.Casavecchia
Dott.Geol. G.Cerquiglini
Dott.Ing. F.Pambianco
Dott.Ing. M.Abram
Dott.Arch. C.Presciutti
Dott. Agr. F.Berti Nulli
Geom. S.Scopetta
Geom. M.Zucconi

MANDANTI:
GP Ingegneria
Dott. Ing. G.Guiducci
Dott. Ing. E.Moscatelli
Dott. Ing. A.Signorelli
Dott. Ing. A.Belà
Dott. Ing. G.Lucibello
Dott. Arch. G.Guastella
Dott. Geol. M.Leonardi
Dott. Ing. G.Parente

engeko
Dott. Ing. C.Muller

Geotechnical Design Group
Dott. Ing. D.Carlaccini
Dott. Ing. C.Consorti
Dott. Ing. E.Loffredo
Dott. Ing. S.Sacconi

ICARIA società di ingegneria
Dott. Ing. V.Rotisciani
Dott. Ing. F.Macchioni
Dott. Ing. G.Verini
Dott. Ing. V.Piunno
Dott. Ing. G.Pulli

Dott. Ing. GIORGIO GUIDUCCI ORDINE INGEGNERI ROMA N° 14035

ORDINE DEGLI ARCHITETTI DOTT. ARCH. ALESSANDRO BRACCHINI 264 DELLA PROVINCIA DI PERUGIA

PROTOCOLLO | DATA

AMBIENTE
INQUADRAMENTO PROGETTUALE
Planimetria degli interventi di inserimento paesaggistico e ambientale

CODICE PROGETTO	NOME FILE	REVISIONE	SCALA:
PROGETTO DPAN257 — LIV. PROG. D — ANNO 22	T00-IA03-AMB-PP01-B; CODICE ELAB. T00IA03AMBPP01	B	1:5000

REV.	DESCRIZIONE	DATA	REDATTO	VERIFICATO	APPROVATO
B	Emissione consegna intermedia	mag-22	A.Borsi	A.Bracchini	G.Guiducci
A	Emissione	apr-22	A.Borsi	A.Bracchini	G.Guiducci