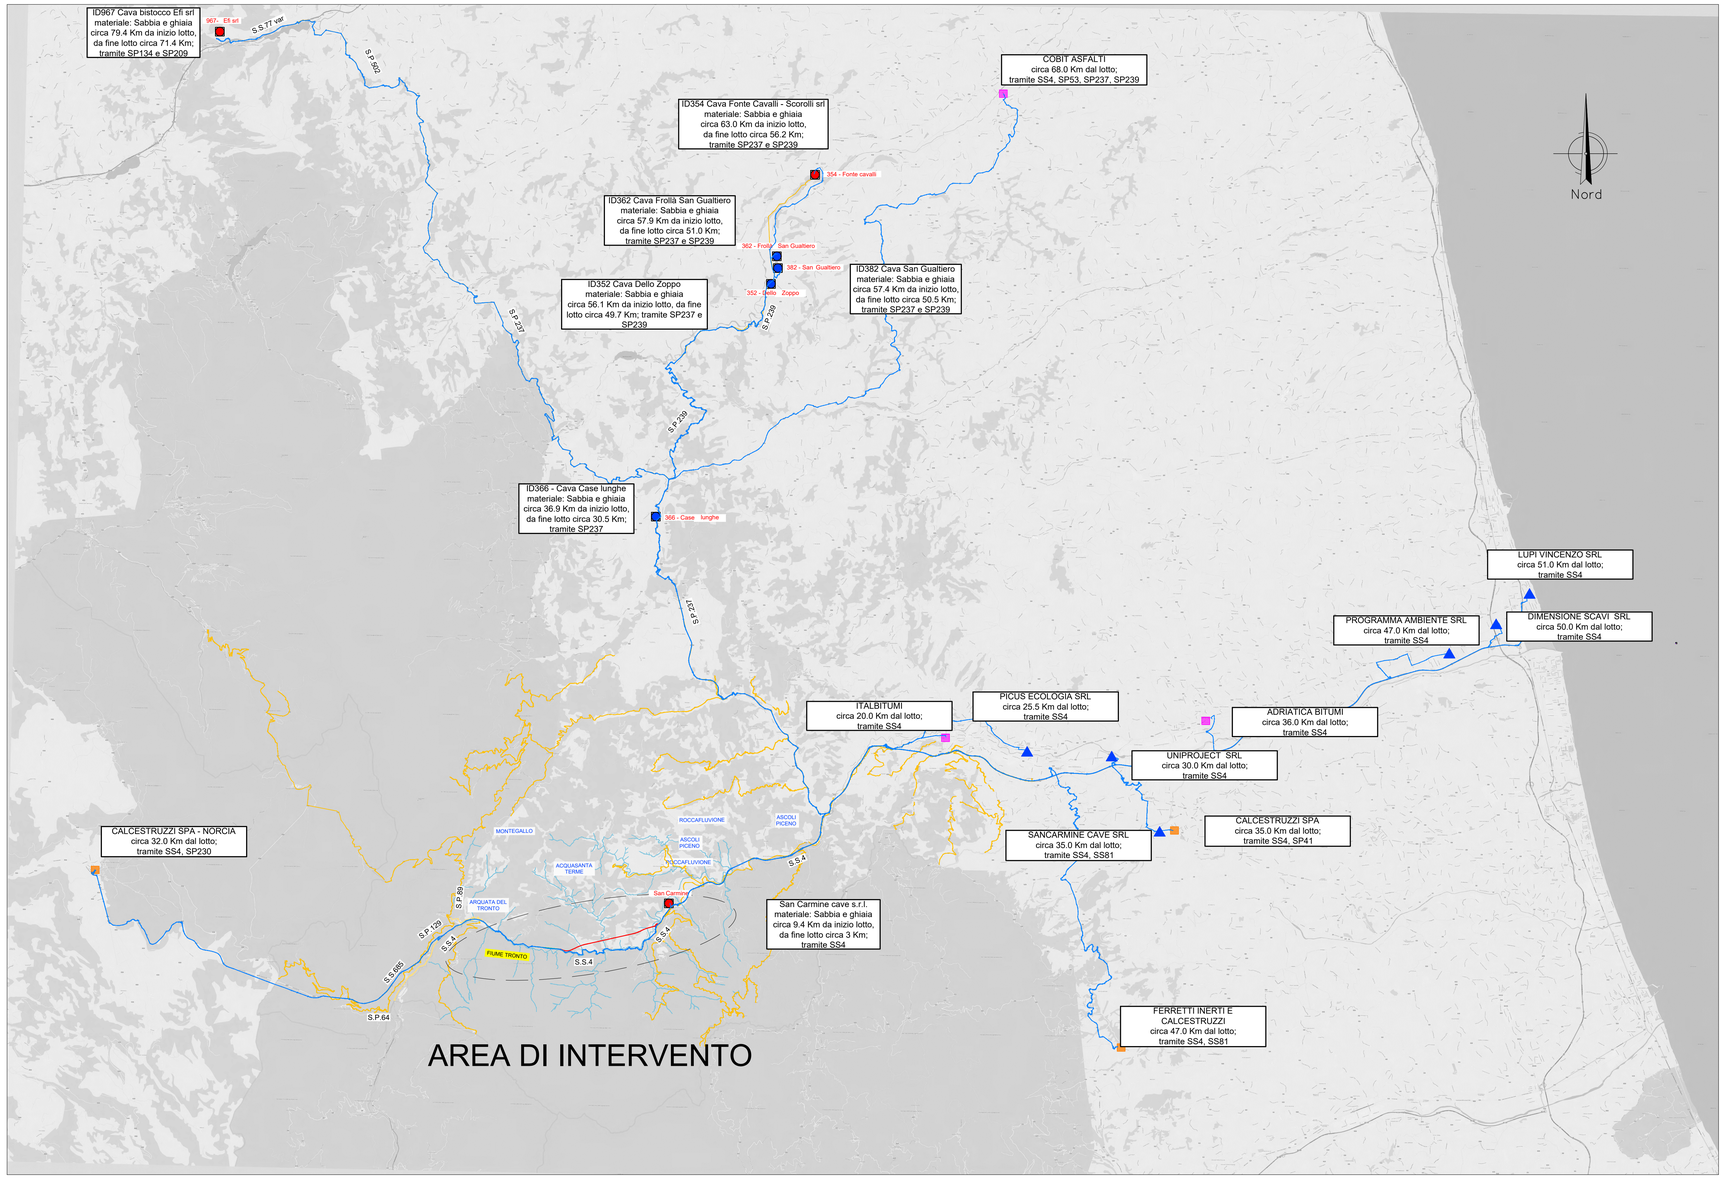

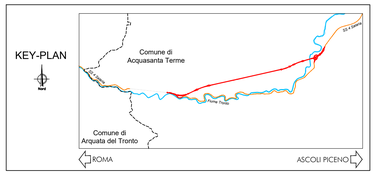

LEGENDA:
- TRACCIATO DI PROGETTO
- VIABILITA' PRINCIPALE
- VIABILITA' UTILIZZABILE
- CAVE DISMESSE
- CAVE ATTIVE
- IMPIANTI DI RECUPERO
- IMPIANTO CALCESTRUZZO
- IMPIANTO CONGLOMERATO BITUMINOSO

anas GRUPPO FS ITALIANE

Direzione Progettazione e Realizzazione Lavori

S.S. N. 4 "SALARIA"

ADEGUAMENTO DEL TRATTO TRISUNGO-ACQUASANTA TERME. TRATTO GALLERIA VALGARIZIA - ACQUASANTA TERME. LOTTO 2 DAL KM 155+400 AL KM 159+000 (EX AN6)

PROGETTO DEFINITIVO — COD. AN257

PROGETTAZIONE: ATI SINTAGMA - GP INGEGNERIA - ENGEKO - GDG - ICARIA

IL RESPONSABILE DELL'INTEGRAZIONE DELLE PRESTAZIONI SPECIALISTICHE:
Dott. Ing. Giorgio Guiducci
Ordine degli Ingegneri della Prov. di Roma n° 14035

IL PROGETTISTA:
Vasco Truffini
Ordine degli Ingegneri della Prov. di Perugia n° A659

IL GEOLOGO:
Dott. Geol. Giorgio Cerquiglini
Ordine dei Geologi della Regione Umbria n°108

IL COORDINATORE PER LA SICUREZZA IN FASE DI PROGETTAZIONE:
Dott. Ing. Marco Abram
Ordine degli Ingegneri della Prov. di Perugia n° A2808

Il RESPONSABILE DI PROGETTO
Pianificatore Territoriale Marco Colazza

Il R.U.P.
Dott. Ing. Vincenzo Catone

IL GRUPPO DI PROGETTAZIONE:

MANDATARIA: Sintagma
Dott.Ing. N.Granieri
Dott.Ing. V.Truffini
Dott.Ing. L.Spaccini
Dott.Arch. A.Bracchini
Dott.Ing. M.Bartolucci
Dott.Ing. L.Casavecchia
Dott.Geol. G.Cerquiglini
Dott.Ing. F.Pambianco
Dott.Ing. M.Abram
Dott.Ing. F.Di Giacomo
Dott. Agr. F.Berti Nulli
Geom. S.Scopetta
Geom. M.Zucconi

MANDANTI:
GP INGEGNERIA società di ingegneria
Dott. Ing. G.Guiducci
Dott. Ing. F.Moscatelli
Dott. Ing. L.Ciacciarelli
Dott. Ing. A.Bella
Dott. Ing. G.Lucibello
Dott. Ing. M.Cecchetelli
Dott. Geol. M.Leonardi
Dott. Ing. G.Parente

engeko
Dott. Ing. C.Muller

GEOTECHNICAL DESIGN GROUP
Dott. Ing. D.Camiscioli
Dott. Ing. A.Pedicini
Dott. Ing. E.Loffredo
Dott. Ing. S.Sacconi

ICARIA società di ingegneria
Dott. Ing. V.Rotisciani
Dott. Ing. F.Maestrioni
Dott. Ing. G.Verini
Dott. Ing. V.Piunno
Dott. Ing. G.Pulli

DR. ING. GIORGIO GUIDUCCI ORDINE INGEGNERI ROMA N° 14035

PROTOCOLLO | DATA

AMBIENTE
INQUADRAMENTO PROGETTUALE
Cantierizzazione: ubicazione cave, discariche e impianti e viabilità

CODICE PROGETTO (PROGETTO / LIV. PROG. / ANNO)	NOME FILE T00-IA03-AMB-PU01-B	REVISIONE	SCALA:
DPAN257 D 22	CODICE ELAB. T00IA03AMBPU01	B	1:100.000

REV.	DESCRIZIONE	DATA	REDATTO	VERIFICATO	APPROVATO
B	Emissione consegna intermedia	giu-22	M.Zucconi	V.Truffini	G.Guiducci
A	Emissione	mag-22	M.Zucconi	V.Truffini	G.Guiducci