


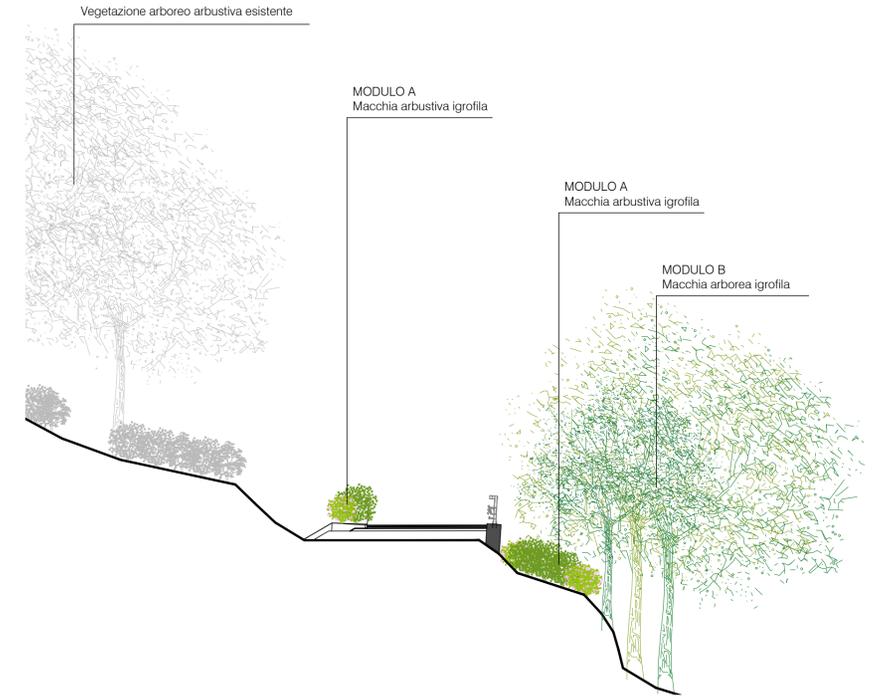


SEZIONE A-A'
SCALA 1:200




SEZIONE B-B'
SCALA 1:200



SEZIONE D-D'
SCALA 1:200

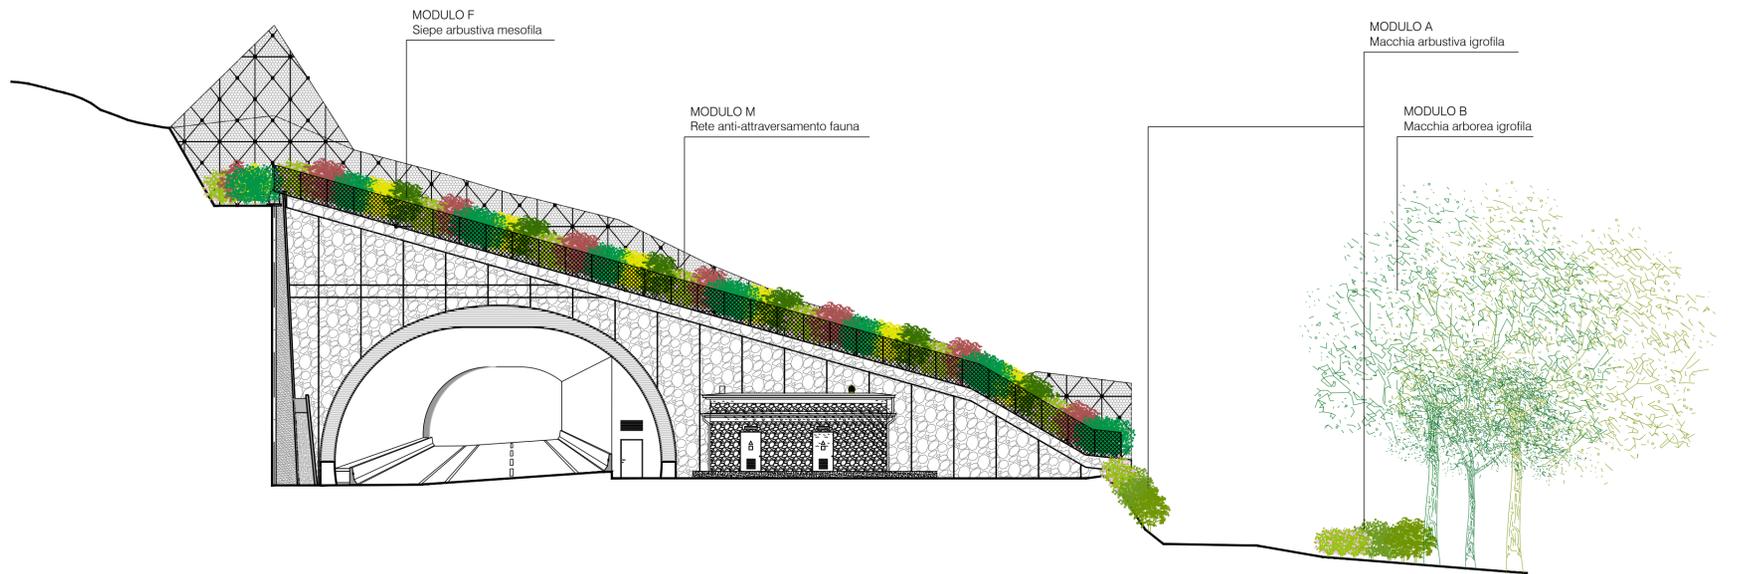

SEZIONE C-C'
SCALA 1:200

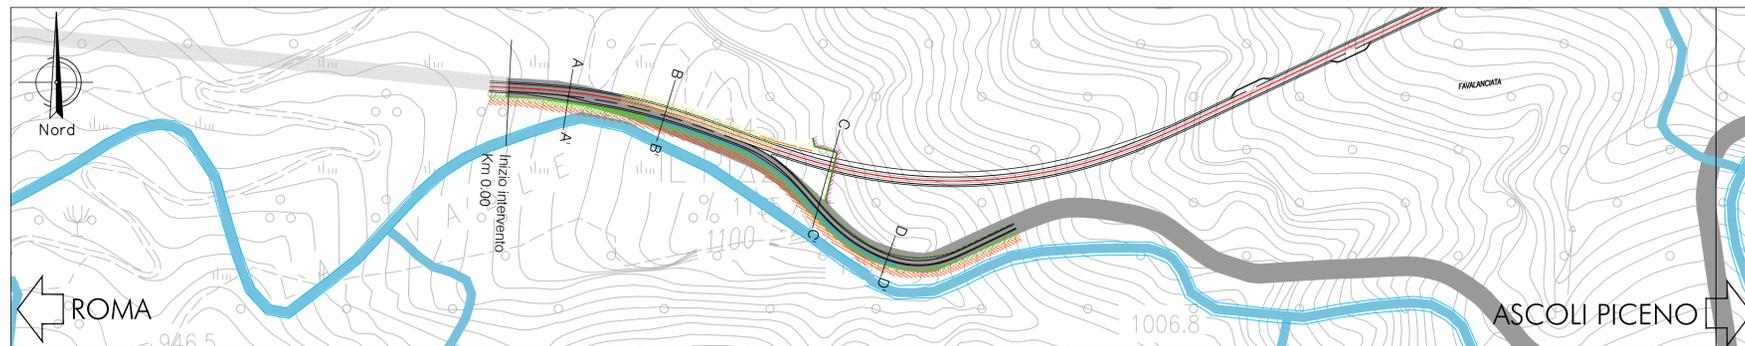



Direzione Progettazione e Realizzazione Lavori

S.S. N. 4 "SALARIA"
ADEGUAMENTO DEL TRATTO TRISUNGO-ACQUASANTA TERME.
TRATTO GALLERIA VALGARIZIA - ACQUASANTA TERME. LOTTO 2 DAL
KM 155+400 AL KM 159+000 (EX AN6)

PROGETTO DEFINITIVO

COD. AN257

PROGETTAZIONE: ATI SINTAGMA - GP INGEGNERIA - ENGENKO - GDG - ICARIA

IL RESPONSABILE DELL'INTEGRAZIONE DELLE PRESTAZIONI SPECIALISTICHE:
 Dott. Ing. Giorgio Guiducci
 Ordine degli Ingegneri della Prov. di Roma n° 14035

IL PROGETTISTA:
 Dott. Ing. Vasco Truffini
 Dott. Arch. A. Bracchini
 Dott. Arch. E. Bartolucci
 Dott. Ing. L. Casavecchia
 Dott. Ing. F. Fiambranco
 Dott. Arch. G. Presabutti
 Dott. Ing. Marco Abram
 Ordine degli Ingegneri della Prov. di Perugia n° A659

IL GEOLOGO:
 Dott. Geol. Giorgio Cerquiglini
 Ordine dei Geologi della Regione Umbria n°108

IL COORDINATORE PER LA SICUREZZA IN FASE DI PROGETTAZIONE:
 Dott. Ing. Marco Abram
 Ordine degli Ingegneri della Prov. di Perugia n° A2808

IL RESPONSABILE DI PROGETTO
 Pianificatore Territoriale Marco Colazza

IL R.U.P.
 Dott. Ing. Vincenzo Catone

IL GRUPPO DI PROGETTAZIONE:

MANDATARIA: Sintagma	MANDANTI: G. Guiducci E. Moscarelli A. Signorelli A. Biali G. Lucibello G. Guastella M. Leonardi G. Parente	ENGENKO C. Muller
GP INGEGNERIA	GEOTECHNICAL DESIGN GROUP	ICARIA

Dott. Ing. N. Granieri
 Dott. Ing. V. Truffini
 Dott. Ing. L. Spaccini
 Dott. Arch. A. Bracchini
 Dott. Arch. E. Bartolucci
 Dott. Ing. L. Casavecchia
 Dott. Ing. F. Fiambranco
 Dott. Arch. G. Presabutti
 Dott. Agr. G. Scoppetta
 Geom. M. Zucconi
 Dott. Ing. G. Guiducci
 Dott. Ing. E. Moscarelli
 Dott. Ing. A. Signorelli
 Dott. Ing. A. Biali
 Dott. Arch. G. Lucibello
 Dott. Geol. G. Guastella
 Dott. Geol. M. Leonardi
 Dott. Ing. G. Parente
 Dott. Ing. D. Cartaccini
 Dott. Ing. C. Consorti
 Dott. Ing. E. Loffredo
 Dott. Ing. S. Sacconi
 Dott. Ing. V. Rotisciani
 Dott. Ing. F. Macchioni
 Dott. Ing. G. Verri
 Dott. Ing. V. Piumo
 Dott. Ing. G. Pulli

AMBIENTE
INQUADRAMENTO PROGETTUALE
Sezioni e dettagli interventi opere a verde (Tav. 1/3)

CODICE PROGETTO		NOME FILE		REVISIONE	SCALA:
PROGETTO	LV. PROG. ANNO	T00-IA03-AMB-SZ03-A		A	varie
DPA N257 D 22		CODICE ELAB. T00IA03AMB SZ03			
A	Emissione	mag-22	A. Borsi	A. Bracchini	G. Guiducci
REV.	DESCRIZIONE	DATA	REDATTO	VERIFICATO	APPROVATO