




SEZIONE E-E'
SCALA 1:200

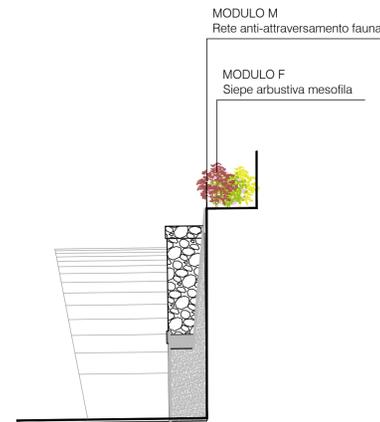


SEZIONE F-F'
SCALA 1:200

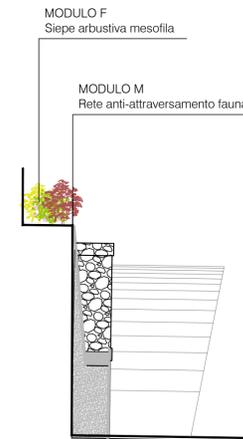

SEZIONE H-H'
SCALA 1:200

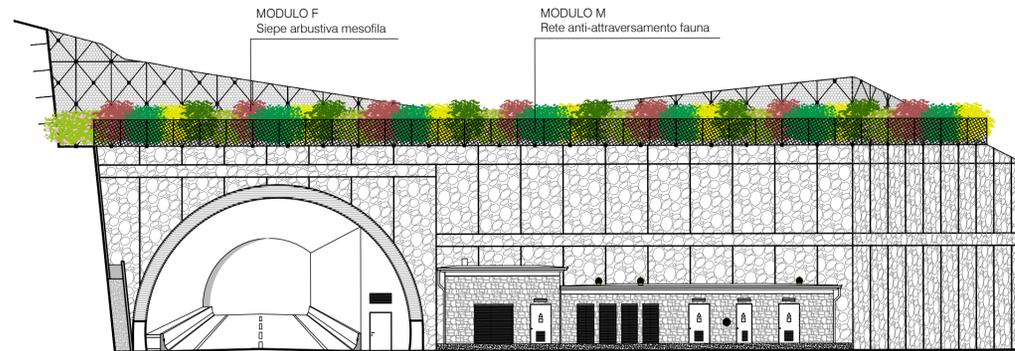

SEZIONE G-G'
SCALA 1:200

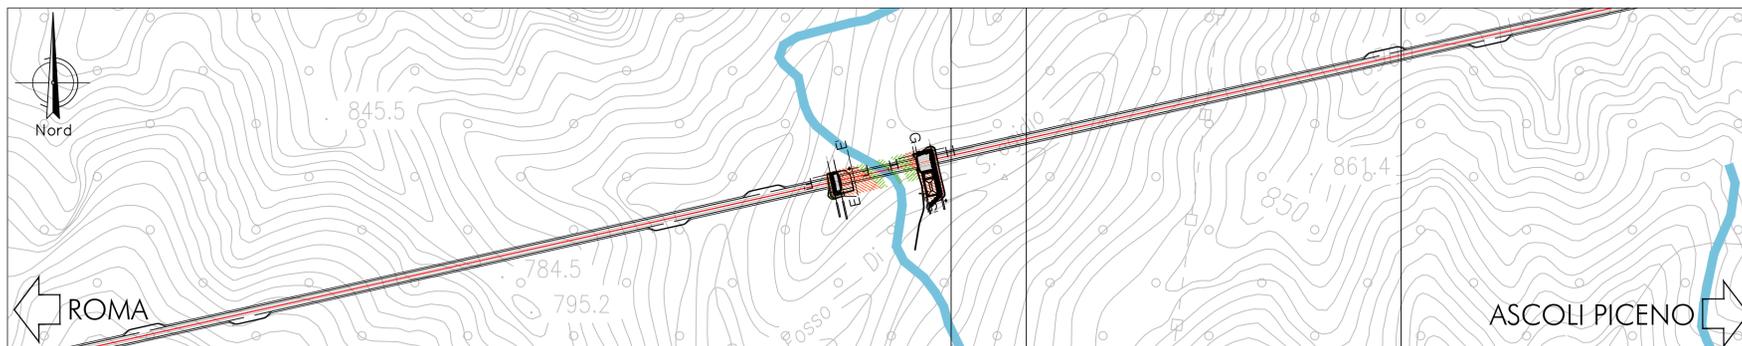

Direzione Progettazione e Realizzazione Lavori

S.S. N. 4 "SALARIA"
ADEGUAMENTO DEL TRATTO TRISUNGO-ACQUASANTA TERME.
TRATTO GALLERIA VALGARIZIA - ACQUASANTA TERME. LOTTO 2 DAL
KM 155+400 AL KM 159+000 (EX AN6)

PROGETTO DEFINITIVO

COD. AN257

PROGETTAZIONE: ATI SINTAGMA - GP INGEGNERIA - ENGENKO - GDG - ICARIA

<p>IL RESPONSABILE DELL'INTEGRAZIONE DELLE PRESTAZIONI SPECIALISTICHE: Dott. Ing. Giorgio Guiducci Ordine degli Ingegneri della Prov. di Roma n° 14035</p>	<p>IL GRUPPO DI PROGETTAZIONE:</p> <p>MANDATARIA:</p> <p>Sintagma</p> <p>Dott. Ing. N. Granieri Dott. Ing. V. Truffini Dott. Ing. L. Spaccini Dott. Arch. A. Bracchini Dott. Ing. E. Bartolucci Dott. Ing. L. Casavecchia Dott. Geol. G. Cerquiglini Dott. Ing. F. Fiambranco Dott. Ing. M. Abram Dott. Arch. G. Pisanelli Dott. Agr. F. Berli Nalli Geom. S. Scopetta Geom. M. Zucconi</p>	<p>MANDANTI:</p> <p>GP INGEGNERIA Dott. Ing. G. Guiducci Dott. Ing. E. Moscarelli Dott. Ing. A. Signorelli Dott. Ing. A. Biali Dott. Ing. G. Lucibello Dott. Arch. G. Guastella Dott. Geol. M. Leonardi Dott. Ing. G. Parente</p> <p>ENGENKO Dott. Ing. C. Muller</p> <p>ICARIA Dott. Ing. D. Cartaccini Dott. Ing. C. Consorti Dott. Ing. E. Loffredo Dott. Ing. S. Sacconi</p> <p>ICARIA Dott. Ing. V. Rotisciani Dott. Ing. F. Macchioni Dott. Ing. G. Verri Dott. Ing. V. Piummo Dott. Ing. G. Pulli</p>
<p>II PROGETTISTA: Dott. Ing. Vasco Truffini Ordine degli Ingegneri della Prov. di Perugia n° A659</p>	<p>II GEOLOGO: Dott. Geol. Giorgio Cerquiglini Ordine dei Geologi della Regione Umbria n°108</p>	<p>II COORDINATORE PER LA SICUREZZA IN FASE DI PROGETTAZIONE: Dott. Ing. Marco Abram Ordine degli Ingegneri della Prov. di Perugia n° A2808</p>
<p>II RESPONSABILE DI PROGETTO Pianificatore Territoriale Marco Colazza</p>		
<p>II R.U.P. Dott. Ing. Vincenzo Catone</p>		
<p>PROTOCOLLO</p>	<p>DATA</p>	<p><i>[Signature]</i> Dott. Ing. GIORGIO GUIDUCCI ROMA N° 14035</p>

AMBIENTE
INQUADRAMENTO PROGETTUALE
Sezioni e dettagli interventi opere a verde (Tav. 2/3)

CODICE PROGETTO	NOME FILE	REVISIONE	SCALA:
PROGETTO D PAN257	TO0-1A03-AMB-SZ04-A	A	varie
LV. PROG. ANNO D 22	CODICE ELAB. T001A03AMB SZ04		
A	Emissione	may-22	A. Borsi / A. Bracchini / G. Guiducci
REV.	DESCRIZIONE	DATA	REDATTO / VERIFICATO / APPROVATO