



SEZIONE A-A'
SCALA 1:500

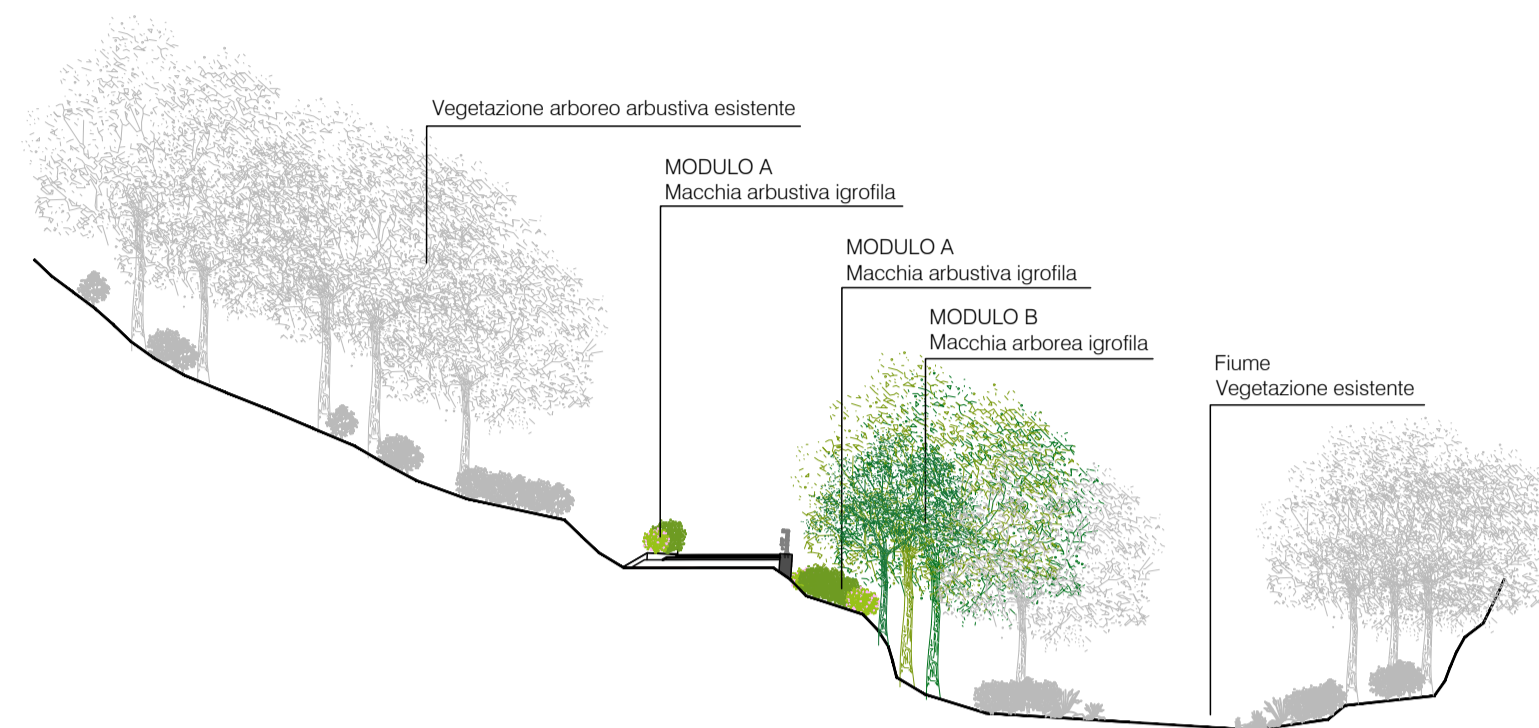

SEZIONE B-B'
SCALA 1:500

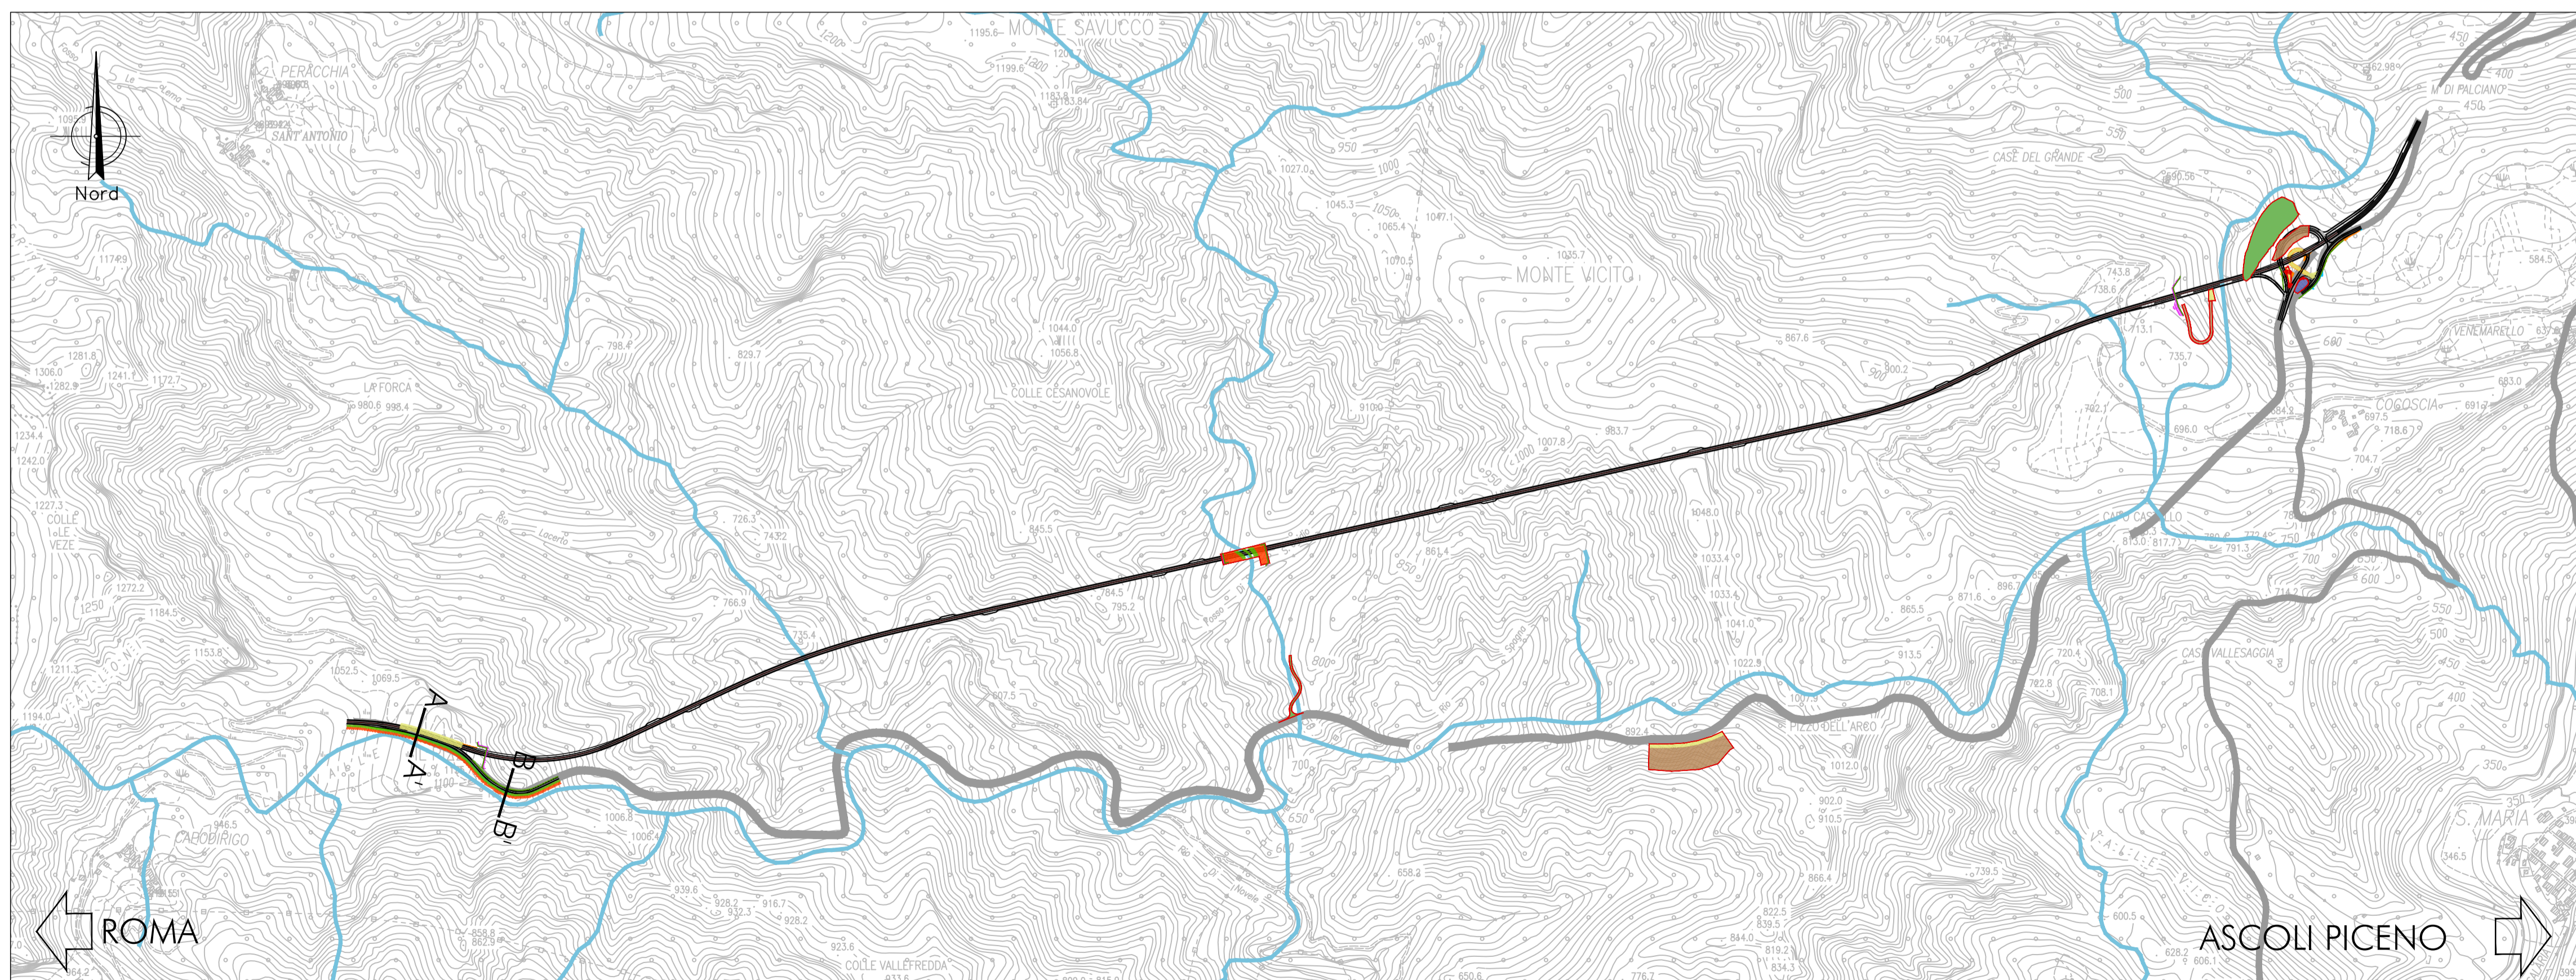

Planimetria generale - Individuazione delle sezioni ambientali
SCALA 1:10.000



Direzione Progettazione e Realizzazione Lavori

S.S. N. 4 "SALARIA"
ADEGUAMENTO DEL TRATTO TRISUNGO-ACQUASANTA TERME.
TRATTO GALLERIA VALGARIZIA - ACQUASANTA TERME. LOTTO 2 DAL
KM 155+400 AL KM 159+000 (EX AN6)

PROGETTO DEFINITIVO

cod. AN257

PROGETTAZIONE: ATI SINTAGMA - GP INGEGNERIA - ENGEKO - GDG - ICARIA

IL RESPONSABILE DELL'INTEGRAZIONE DELLE PRESTAZIONI SPECIALISTICHE:
Dott. Ing. Giorgio Guiducci
Ordine degli Ingegneri della Prov. di Roma n° 14035

IL PROGETTISTA:
Dott. Ing. Vasco Truffini
Dott. Arch. A. Bracchini
Dott. Arch. E. Bartolucci
Dott. Geol. L. Casavecchia
Dott. Geol. G. Cerquiglini
Dott. Ing. M. Abram
Dott. Agr. S. Scopetta
Geom. M. Zucconi
Ordine degli Ingegneri della Prov. di Perugia n° A659

IL GEOLOGO:
Dott. Geol. Giorgio Cerquiglini
Ordine dei Geologi della Regione Umbria n°108

IL COORDINATORE PER LA SICUREZZA IN FASE DI PROGETTAZIONE:
Dott. Ing. Marco Abram
Ordine degli Ingegneri della Prov. di Perugia n° A2808

IL RESPONSABILE DI PROGETTO
Pianificatore Territoriale Marco Colazza

IL R.U.P.
Dott. Ing. Vincenzo Catone

PROTOCOLLO DATA

IL GRUPPO DI PROGETTAZIONE:

MANDATARIA: Sintagma

MANDANTI: GP INGEGNERIA, engeko, ICARIA

Dott. Ing. G. Guiducci
Dott. Ing. E. Moscarelli
Dott. Ing. A. Signorini
Dott. Ing. A. Bili
Dott. Ing. G. Lucibello
Dott. Arch. G. Guastella
Dott. Geol. M. Leonardi
Dott. Ing. G. Parente

Dott. Ing. N. Granieri
Dott. Ing. V. Truffini
Dott. Ing. S. Spaccini
Dott. Arch. A. Bracchini
Dott. Arch. E. Bartolucci
Dott. Geol. L. Casavecchia
Dott. Geol. G. Cerquiglini
Dott. Ing. M. Abram
Dott. Agr. S. Scopetta
Geom. M. Zucconi

Dott. Ing. G. Guiducci
Dott. Ing. E. Moscarelli
Dott. Ing. A. Signorini
Dott. Ing. A. Bili
Dott. Ing. G. Lucibello
Dott. Arch. G. Guastella
Dott. Geol. M. Leonardi
Dott. Ing. G. Parente

Dott. Ing. D. Cartaccini
Dott. Ing. C. Consorti
Dott. Ing. E. Loffredo
Dott. Ing. S. Sacconi

Dott. Ing. V. Rotisciani
Dott. Ing. F. Macchioni
Dott. Ing. G. Verri
Dott. Ing. V. Piumo
Dott. Ing. G. Pulli

Dott. Ing. G. Guiducci
Dott. Ing. E. Moscarelli
Dott. Ing. A. Signorini
Dott. Ing. A. Bili
Dott. Ing. G. Lucibello
Dott. Arch. G. Guastella
Dott. Geol. M. Leonardi
Dott. Ing. G. Parente

Dott. Ing. D. Cartaccini
Dott. Ing. C. Consorti
Dott. Ing. E. Loffredo
Dott. Ing. S. Sacconi

Dott. Ing. V. Rotisciani
Dott. Ing. F. Macchioni
Dott. Ing. G. Verri
Dott. Ing. V. Piumo
Dott. Ing. G. Pulli

AMBIENTE
INQUADRAMENTO PROGETTUALE
Sezioni ambientali e vegetazione reale

CODICE PROGETTO	NOME FILE	REVISIONE	SCALA:
PROGETTO DPA257	TOO-1A03-AMB-SZ06-A		1:500/1:200
LV. PROG. ANNO D 22	CODICE ELAB. T001A03AMB SZ06		
A	Emissione	mag-22	A. Borsi, A. Bracchini, G. Guiducci
REV.	DESCRIZIONE	DATA	REDATTO VERIFICATO APPROVATO