



PM10 - Ante Operam
Media annuale

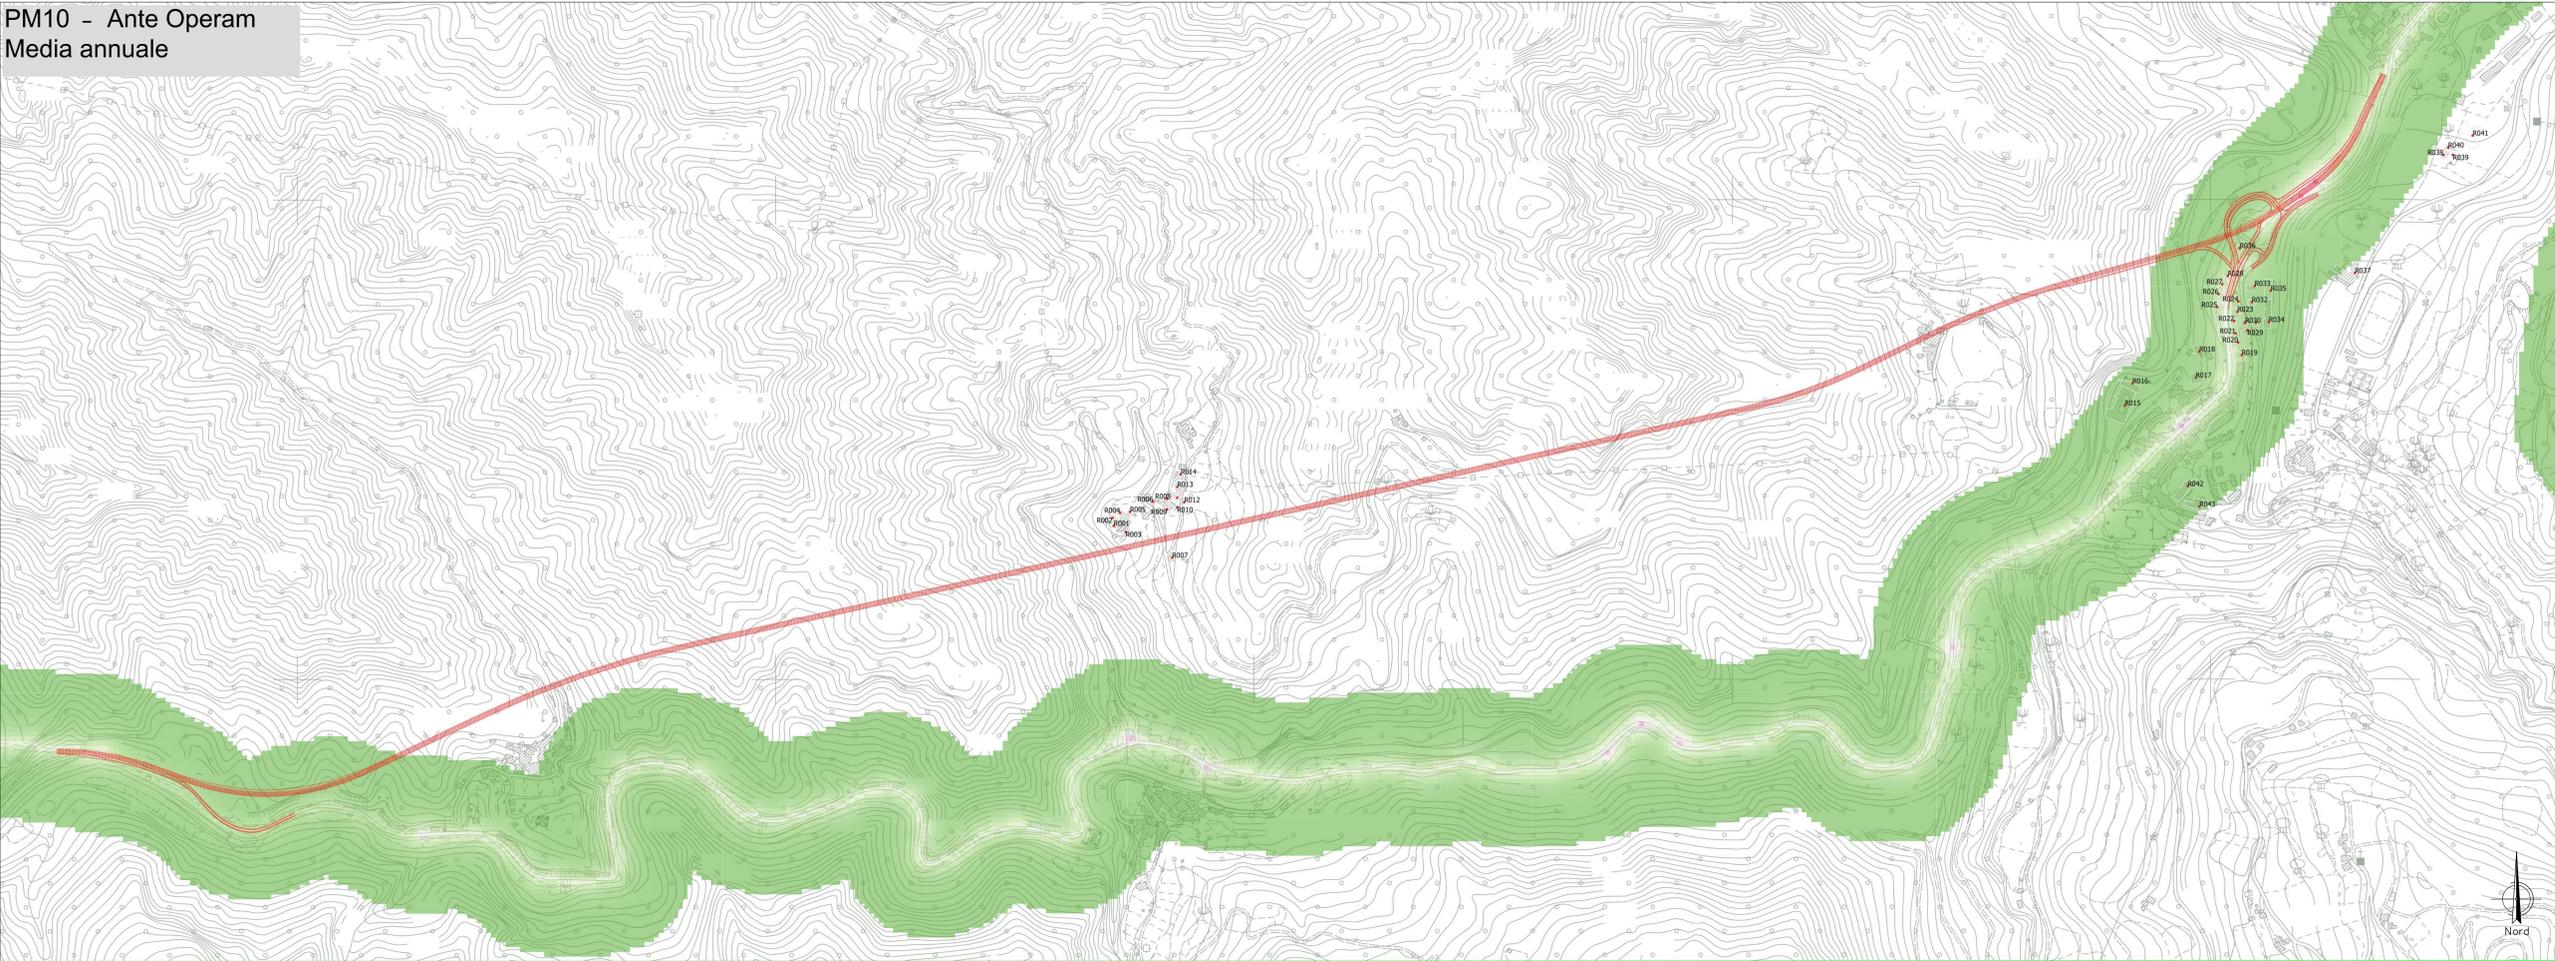

ROMA ←



→ ASCOLI PICENO

PM10 - Ante Operam
Media giornaliera

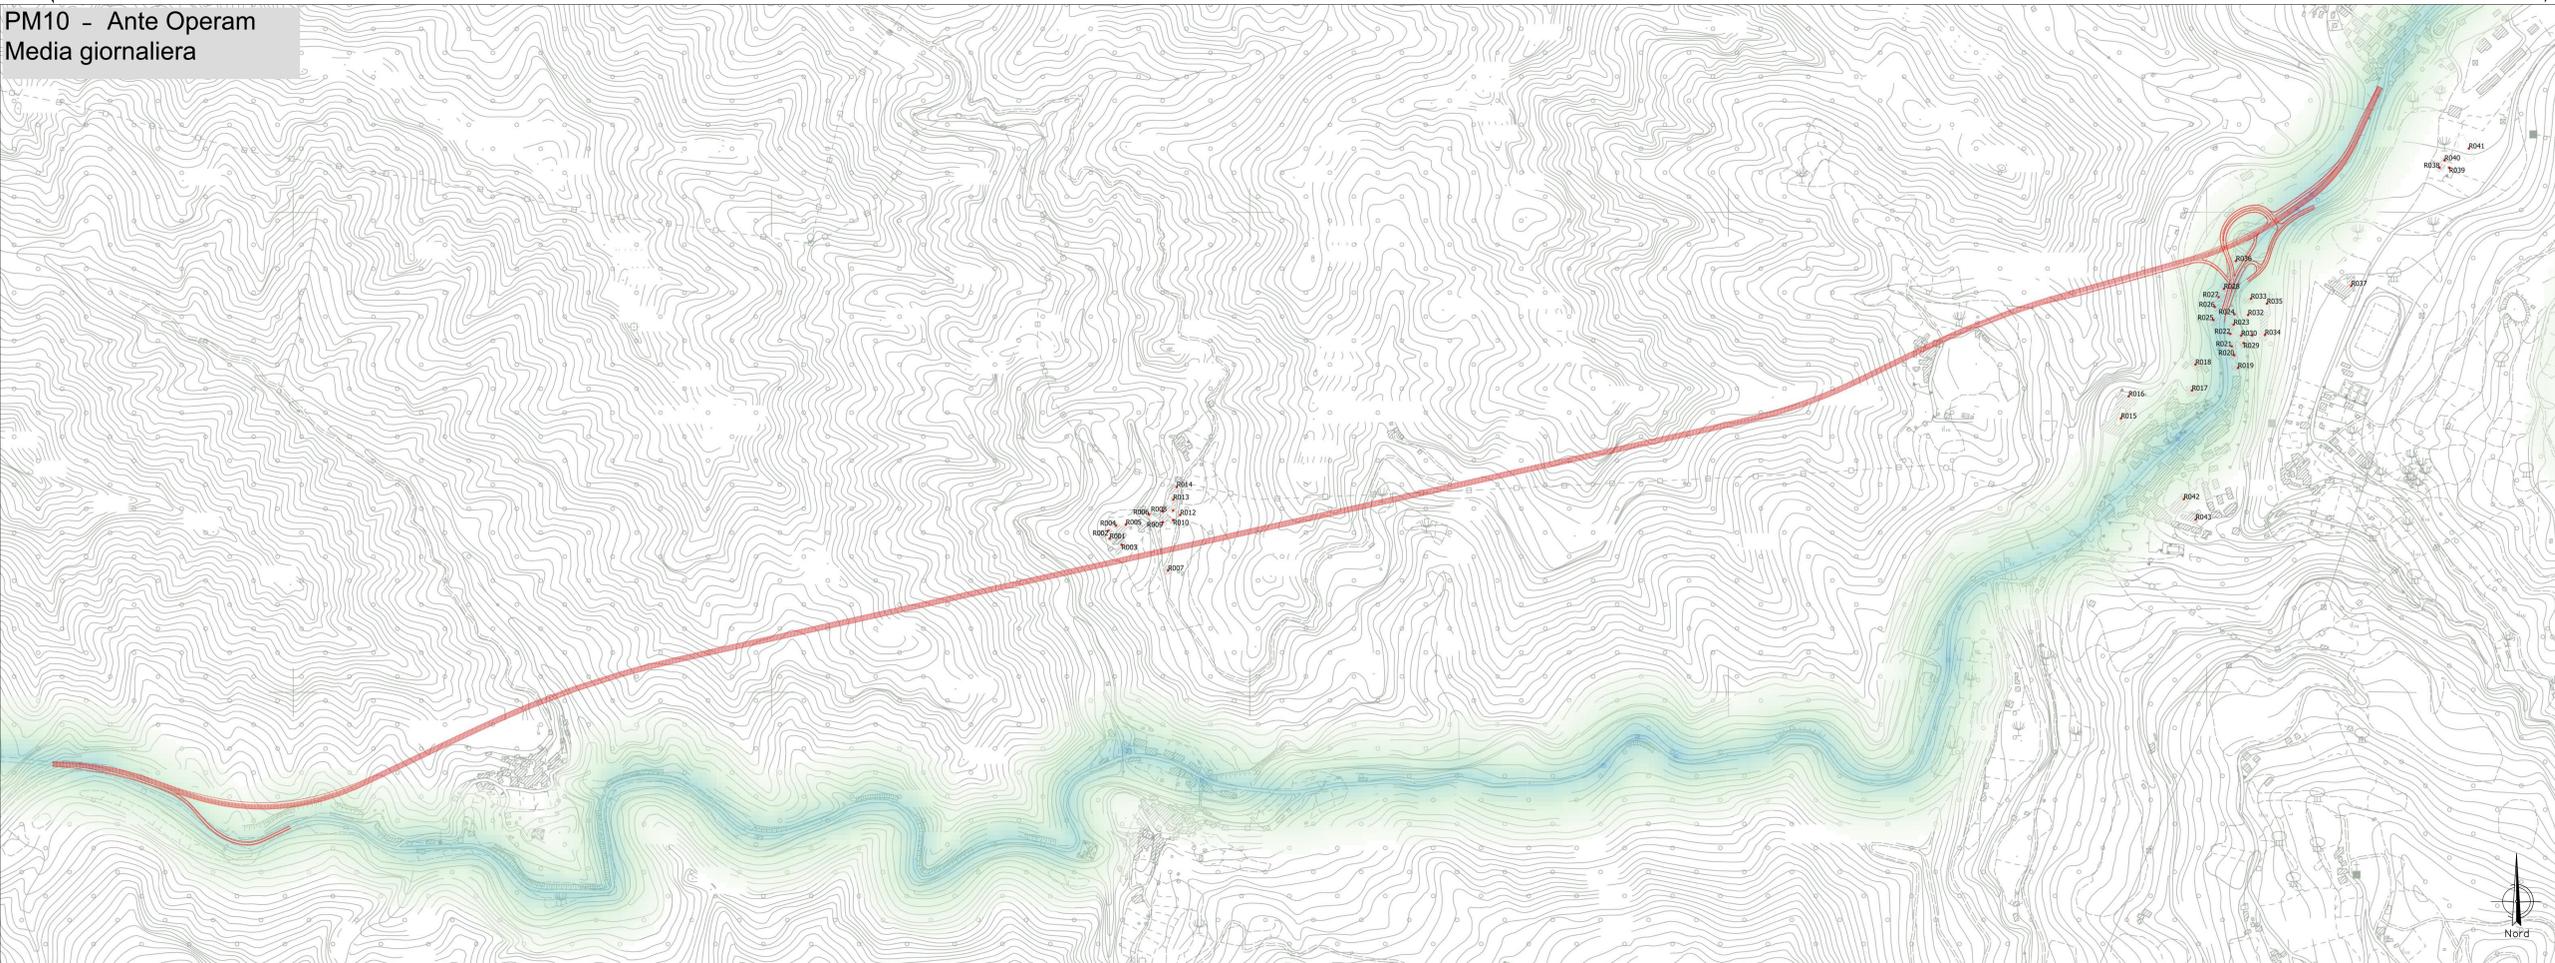

ROMA ←

→ ASCOLI PICENO

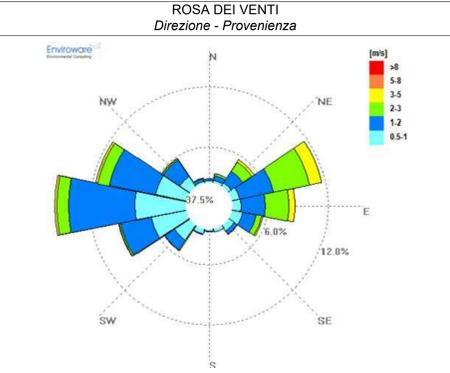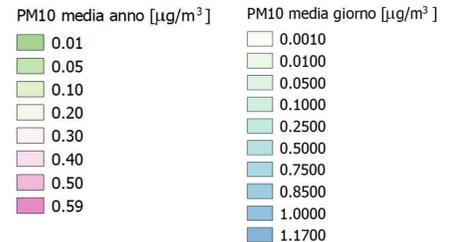

Sanas
GRUPPO FS ITALIANE
Direzione Progettazione e Realizzazione Lavori

S.S. N. 4 "SALARIA"
ADEGUAMENTO DEL TRATTO TRISUNGO-ACQUASANTA TERME.
TRATTO GALLERIA VALGARIZIA - ACQUASANTA TERME. LOTTO 2 DAL
KM 155+400 AL KM 159+000 (EX AN6)

PROGETTO DEFINITIVO cod. AN257

PROGETTAZIONE: ATI SINTAGMA - GP INGEGNERIA - ENGEKO - GDG - ICARIA Dott. Ing. Giorgio Giubbini Codice degli Ingegneri della Prov. di Perugia n° 24035		IL GRUPPO DI PROGETTAZIONE: Sintagma Dott. Ing. Vito Truffelli Codice degli Ingegneri della Prov. di Perugia n° 4659		MANDATARIA: CP Ingegneria Dott. Ing. G. Corbelli Dott. Ing. V. Truffelli Dott. Ing. G. Corbelli Dott. Ing. A. Biondini Dott. Ing. E. Biondini Dott. Ing. E. Biondini Dott. Ing. E. Biondini Dott. Ing. E. Biondini		MANDANTI: engeko Dott. Ing. C. Mulari Dott. Ing. C. Mulari	
IL PROGETTISTA: Dott. Ing. Vito Truffelli Codice degli Ingegneri della Prov. di Perugia n° 4659		IL GEOLOGO: Dott. Geol. Giorgio Corbelli Codice dei Geologi della Regione Umbria n° 108		IL COORDINATORE PER LA SICUREZZA IN FASE DI PROGETTAZIONE: Dott. Ing. Marco Adamo Codice degli Ingegneri della Prov. di Perugia n° 23826		IL RESPONSABILE DI PROGETTO: Pianificatore Territoriale Marco Gobazzi	
IL R.U.P.: Dott. Ing. Vincenzo Calce		IL RESPONSABILE DI PROGETTO: Dott. Ing. Vito Truffelli Codice degli Ingegneri della Prov. di Perugia n° 4659		

AMBIENTE
ANALISI AMBIENTALE - ARIA
Planimetria dei recettori e concentrazioni PM10 - Ante Operam

CODICE PROGETTO	NOV. FILE	REVISIONE	SCALA:
DPAN257	105-204-AMB-PL01-A	A	1:5.000
PRODOTTO	ELAB.	REDAITTO	VERIFICATO
A	EPHESSIONE	04/2022	Admir
REV.	DESCRIZIONE	DATA	REDAITTO VERIFICATO APPROVATO