
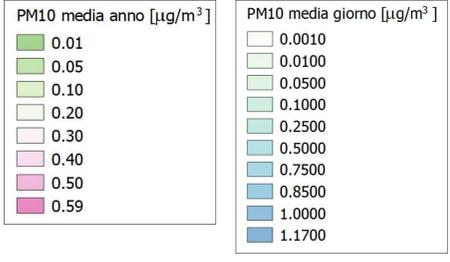




PM10 - Opzione Zero (R37)  
Media annuale

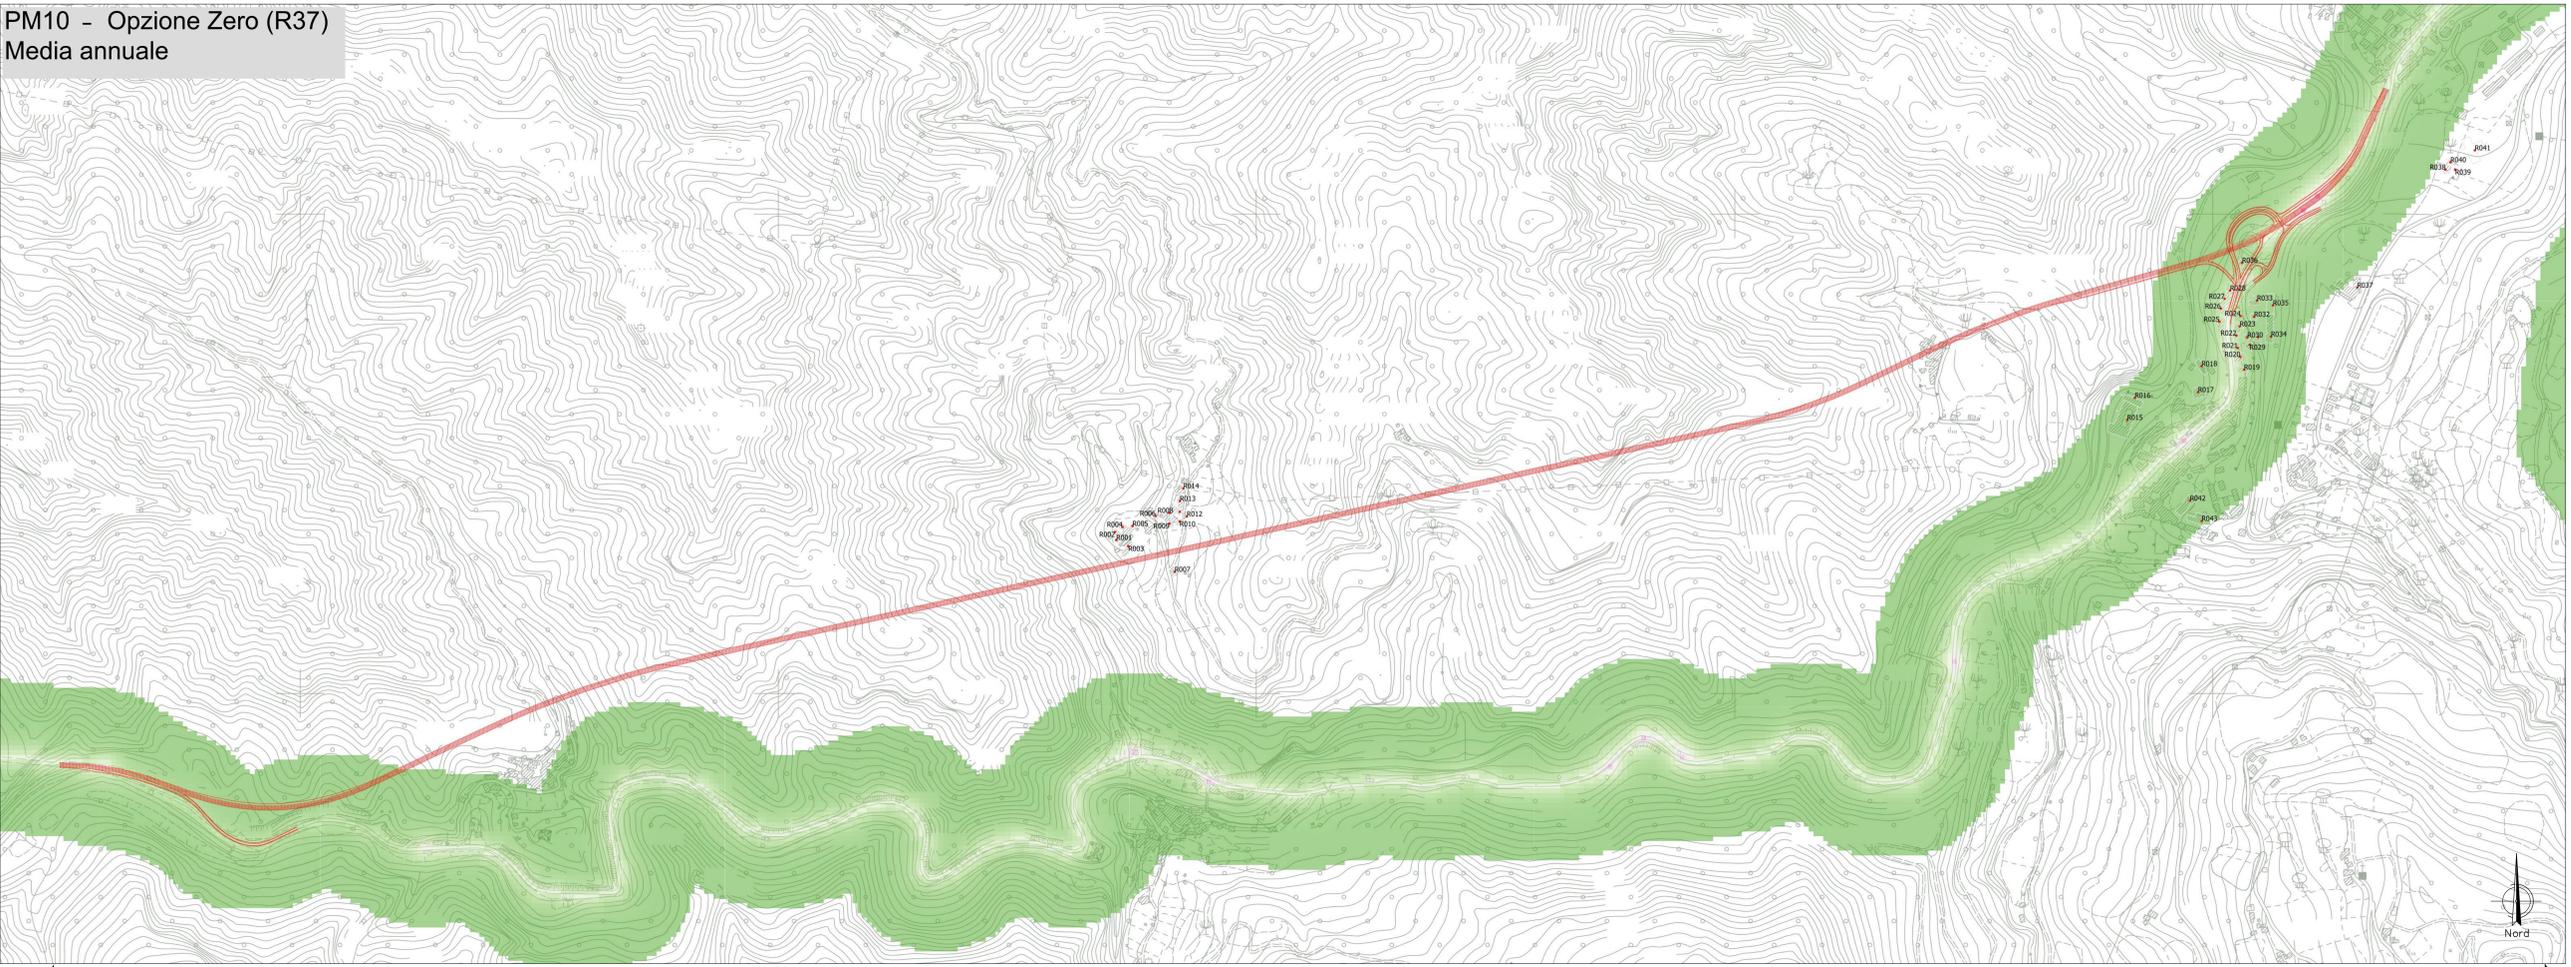

ROMA

ASCOLI PICENO

PM10 - Opzione Zero (R37)  
Media giornaliera

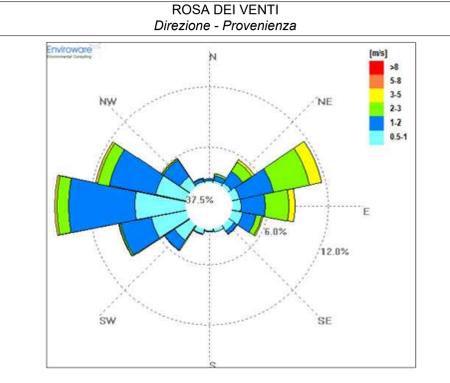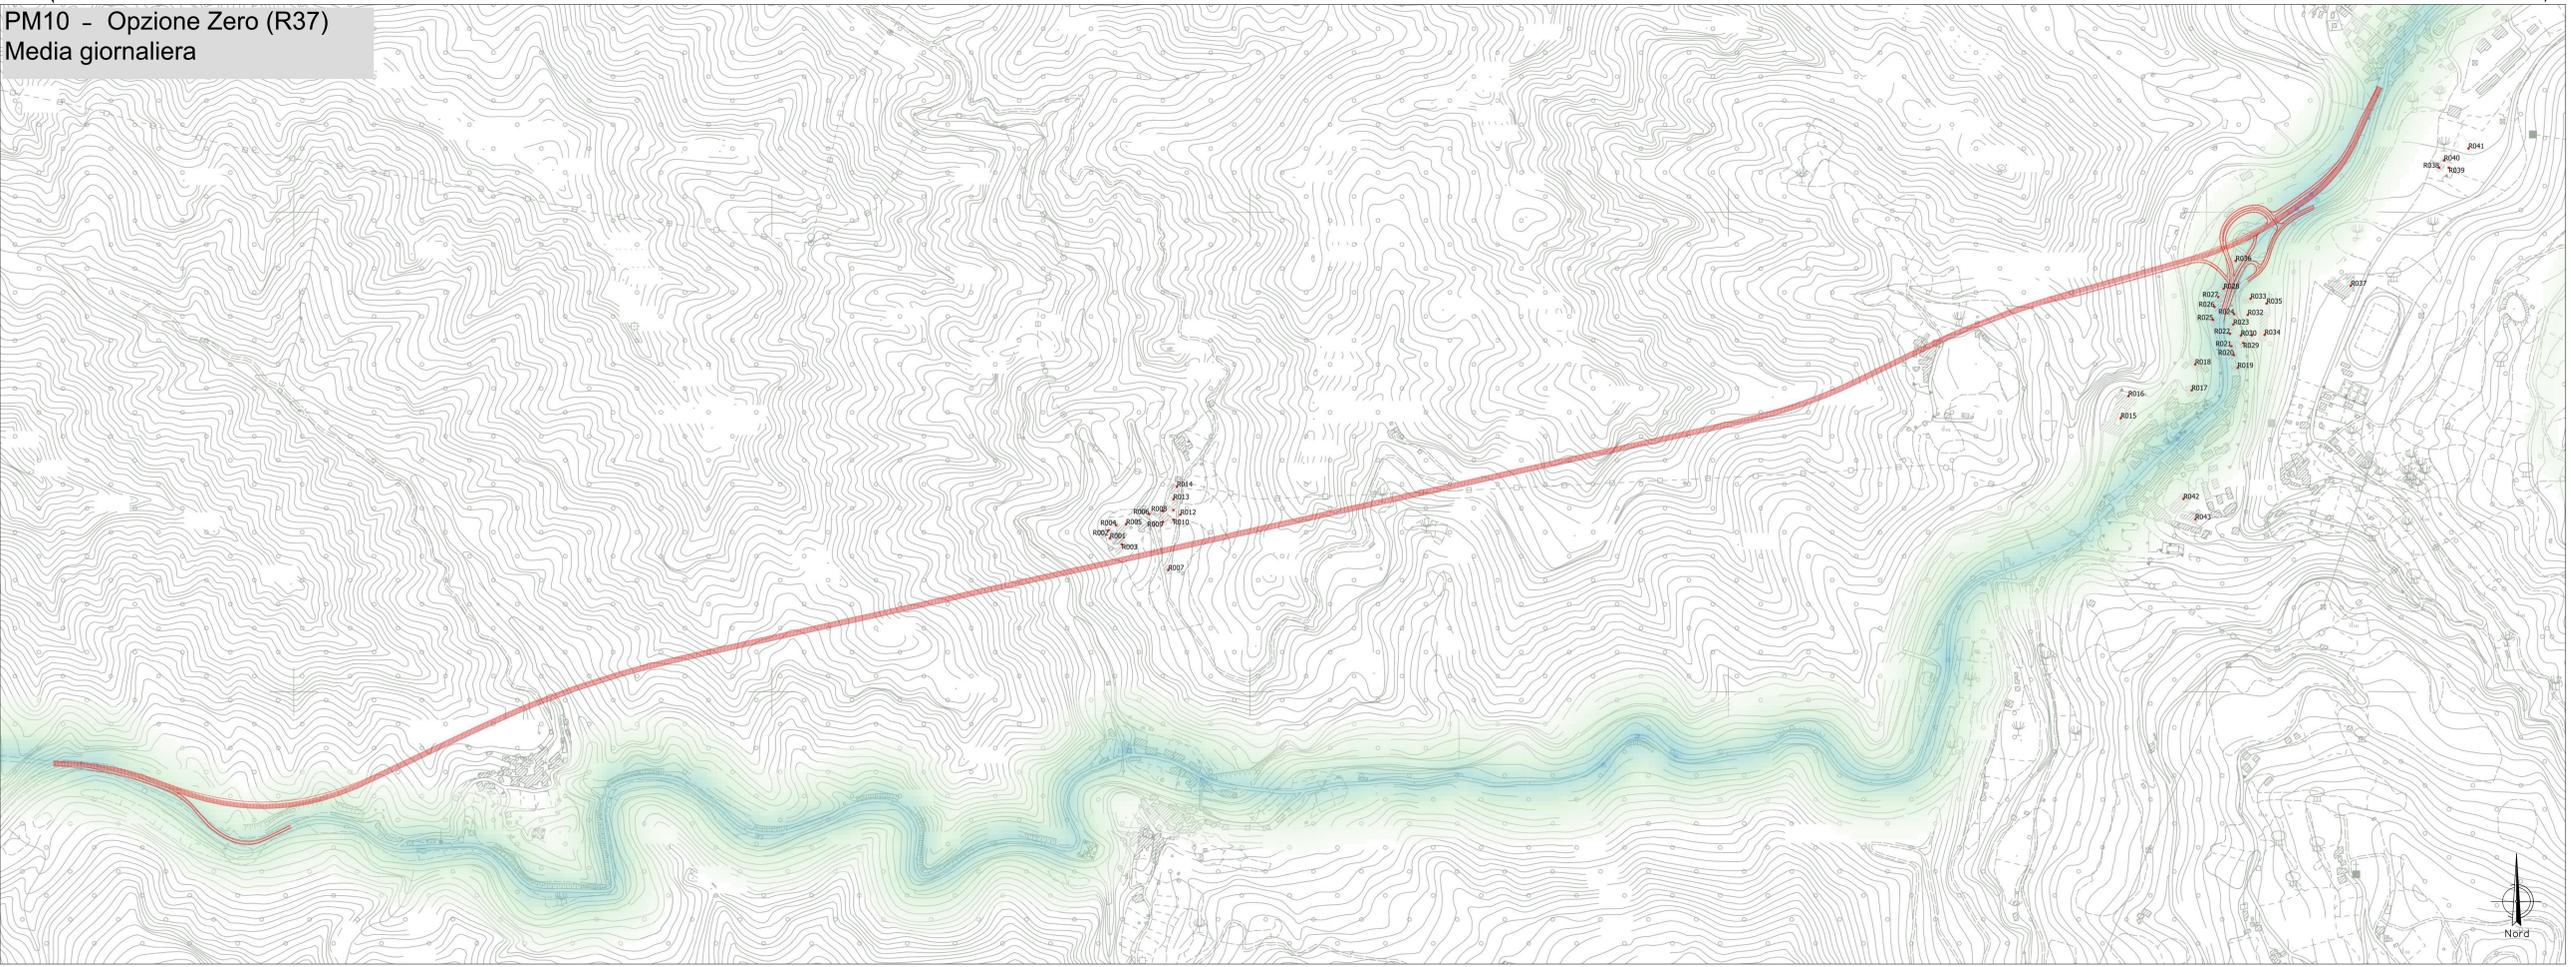

**Sanas**  
GRUPPO FS ITALIANE

Direzione Progettazione e Realizzazione Lavori

**S.S. N. 4 "SALARIA"**  
ADEGUAMENTO DEL TRATTO TRISUNGO-ACQUASANTA TERME.  
TRATTO GALLERIA VALGARIZIA - ACQUASANTA TERME. LOTTO 2 DAL  
KM 155+400 AL KM 159+000 (EX AN6)

PROGETTO DEFINITIVO cod. AN257

<p>IL RESPONSABILE DELL'INTEGRAZIONE DELLE PRESTAZIONI SPECIALISTICHE:</p> <p>Dott. Ing. Giorgio Giubbini Codice degli Ingegneri della Prov. di Roma n° 24035</p>	<p>IL GRUPPO DI PROGETTAZIONE:</p> <p>MANDATARIA: <b>Sintagma</b> Dott. Ing. V. Truffelli Dott. Ing. V. Truffelli Dott. Ing. E. Spadaro Dott. Arch. A. Biondini Dott. Ing. E. Biondini Dott. Ing. E. Biondini Dott. Ing. E. Biondini Dott. Ing. E. Biondini</p>	<p>MANDANTE:</p> <p><b>engeko</b> Dott. Ing. C. Mulari</p>
<p>IL PROGETTISTA:</p> <p>Dott. Ing. Vito Truffelli Codice degli Ingegneri della Prov. di Perugia n° 4639</p>	<p>IL GEOLOGO:</p> <p>Dott. Geol. Giorgio Ceragnoli Codice dei Geologi della Regione Umbria n° 108</p>	<p>IL COORDINATORE PER LA SICUREZZA IN FASE DI PROGETTAZIONE:</p> <p>Dott. Ing. Marco Adamo Codice degli Ingegneri della Prov. di Perugia n° 23826</p>
<p>IL RESPONSABILE DI PROGETTO:</p> <p>Planificatore Territoriale Marco Gobazzi</p>	<p>IL RESPONSABILE DELLA PROVA:</p> <p>Dott. Ing. Vito Truffelli Codice degli Ingegneri della Prov. di Perugia n° 4639</p>	<p>IL RESPONSABILE DELLA PROVA:</p> <p>Dott. Ing. Vito Truffelli Codice degli Ingegneri della Prov. di Perugia n° 4639</p>

AMBIENTE  
ANALISI AMBIENTALE - ARIA  
Planimetria dei recettori e concentrazioni PM10 - Opzione Zero (R\_37)

REVISIONE	SCALA:
01	1:5.000

REV.	DESCRIZIONE	DATA	REDAITTO	VERIFICATO	APPROVATO
A	EMMISSIONE	06/2022	A. Adamo	V. Truffelli	G. Gobazzi