



**SOx - Post Operam (P37)**  
Media giornaliera

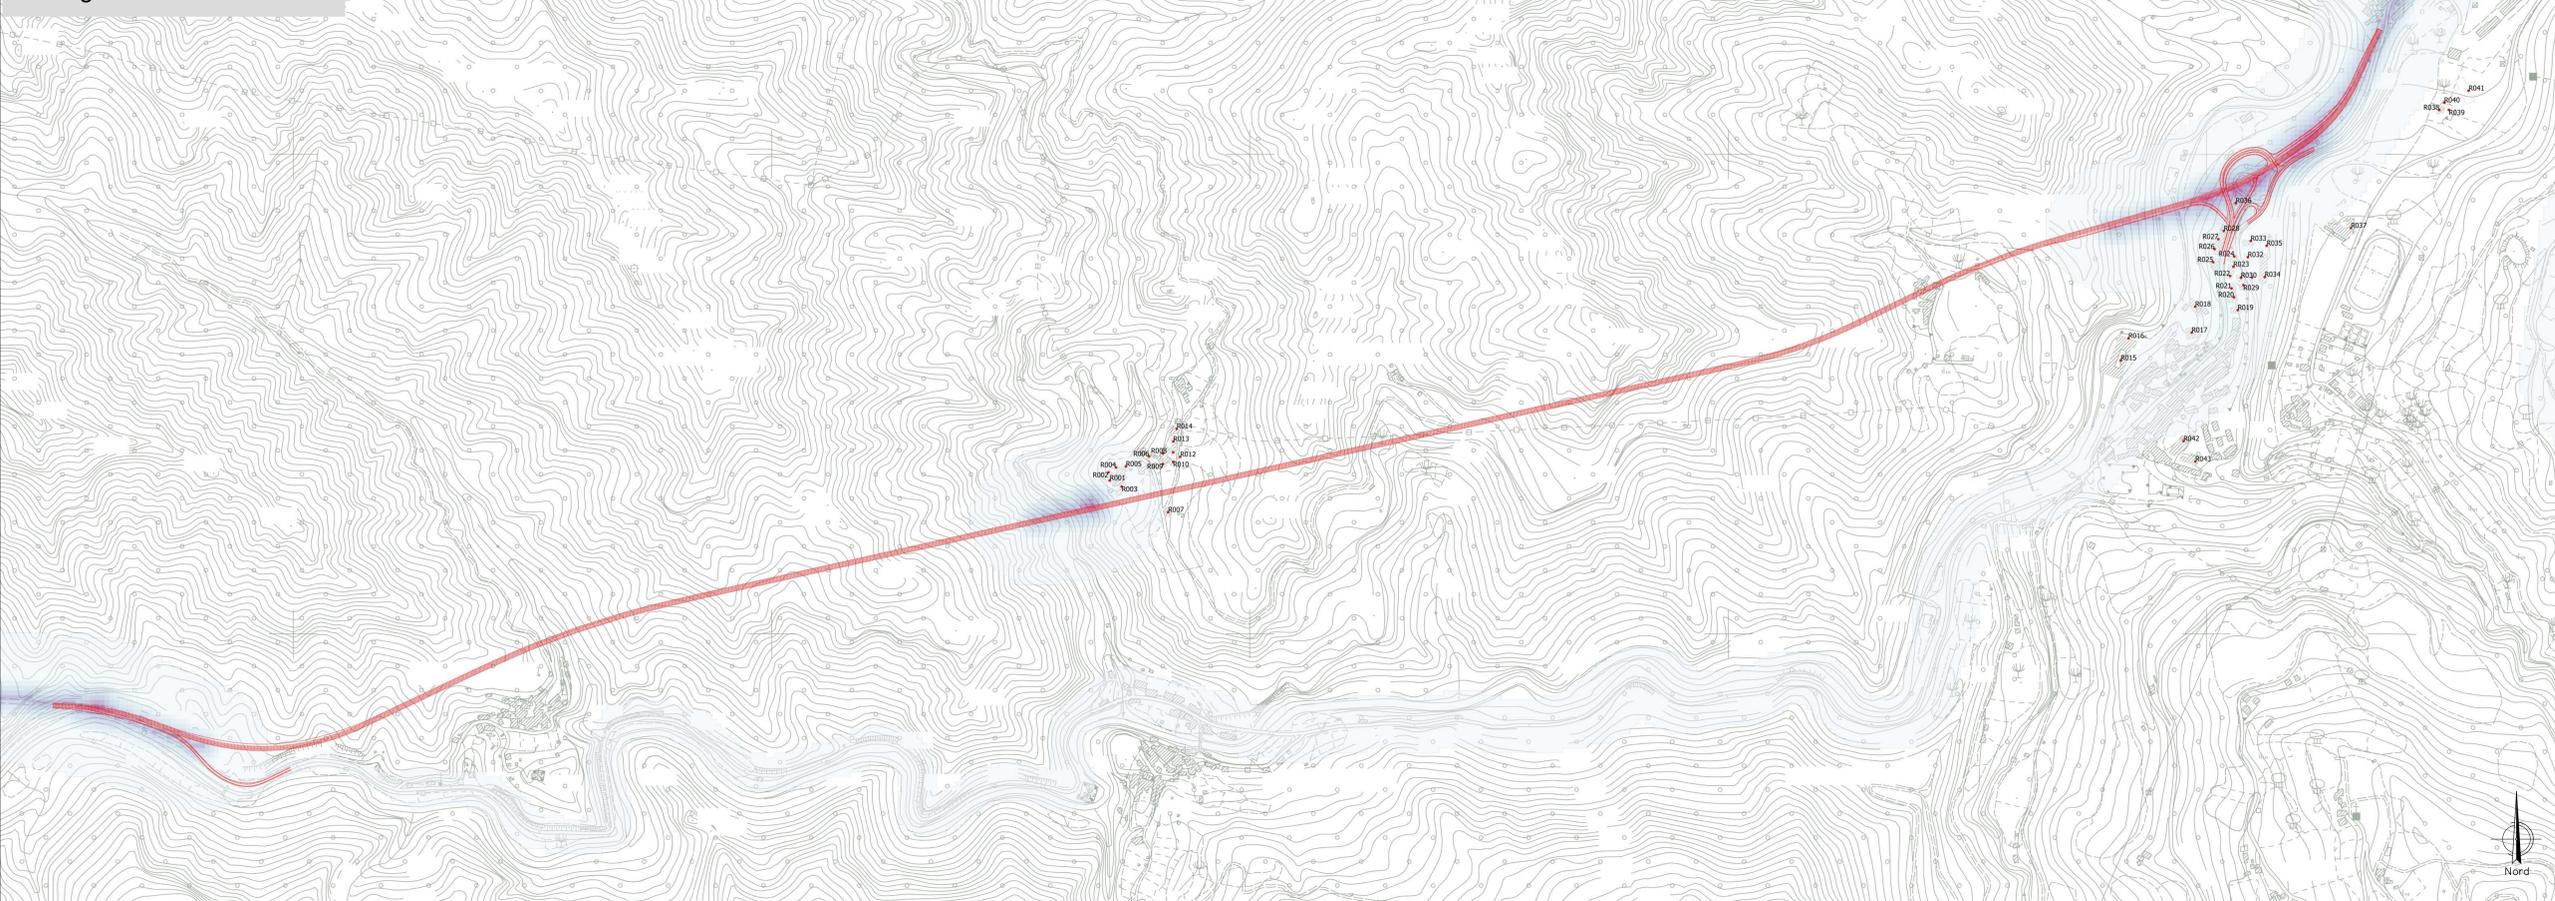

ROMA ←



→ ASCOLI PICENO

**SOx - Post Operam (P37)**  
Media oraria

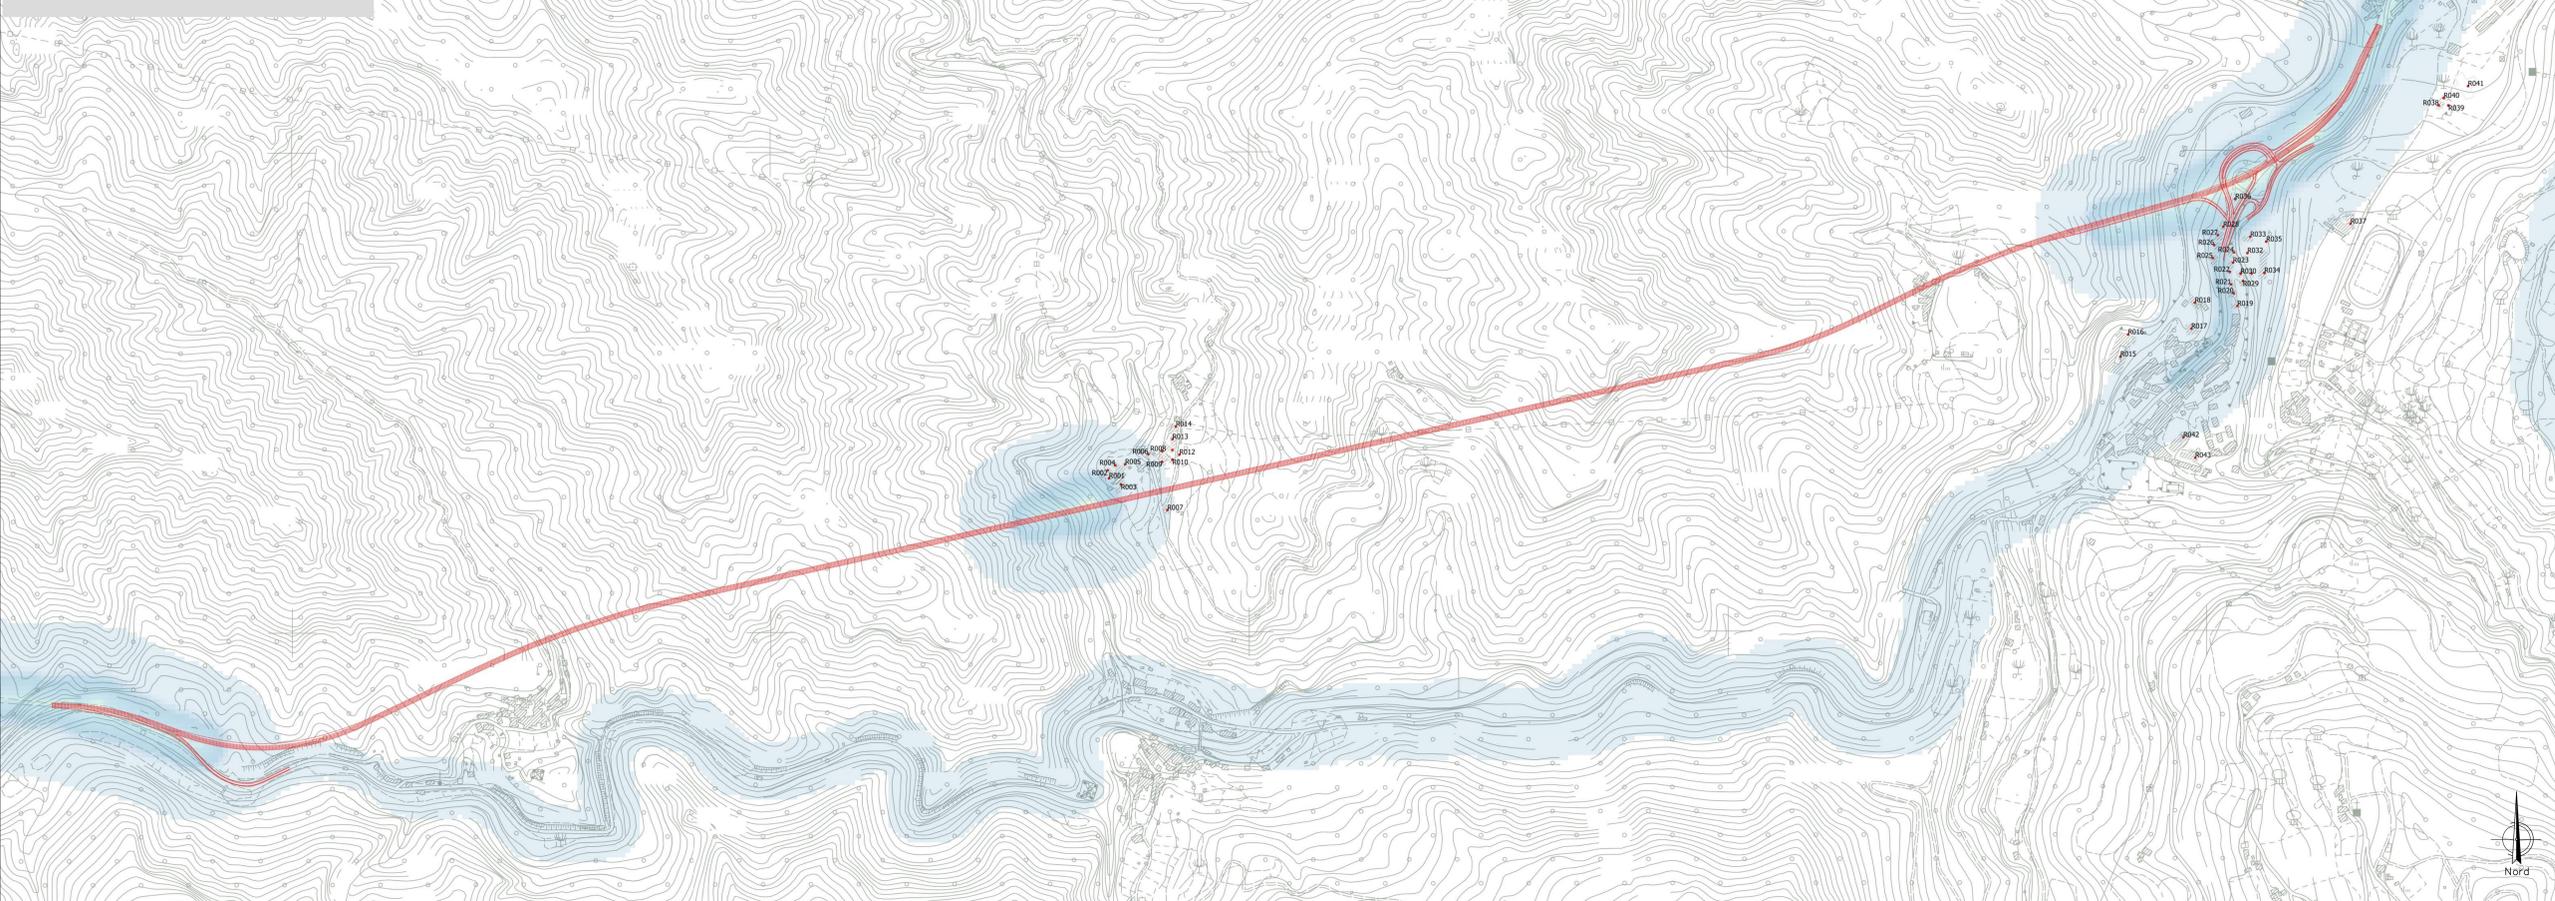

ROMA ←

→ ASCOLI PICENO

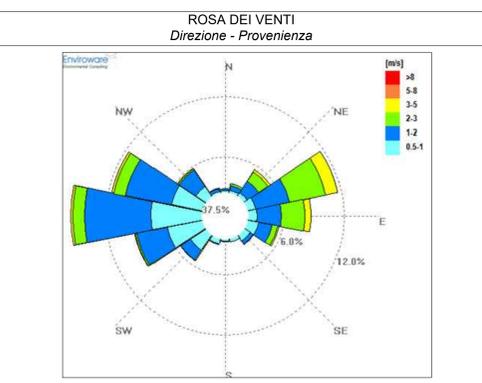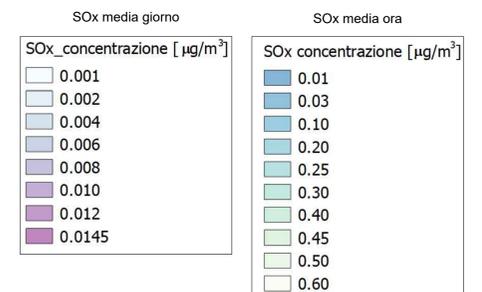

**Sanas**  
GRUPPO FS ITALIANE

Direzione Progettazione e Realizzazione Lavori

**S.S. N. 4 "SALARIA"**  
ADEGUAMENTO DEL TRATTO TRISUNGO-ACQUASANTA TERME.  
TRATTO GALLERIA VALGARIZIA - ACQUASANTA TERME. LOTTO 2 DAL  
KM 155+400 AL KM 159+000 (EX AN6)

PROGETTO DEFINITIVO cod. AN257

PROGETTAZIONE: ATI SINTAGMA - GP INGEGNERIA - ENGEKO - GDG - ICARIA

<p>IL RESPONSABILE DELL'INTEGRAZIONE DELLE PRESTAZIONI SPECIALISTICHE:</p> <p>Dott. Ing. Giorgio Giubbicozzi Codice degli Ingegneri della Prov. di Roma n° 24035</p>	<p>IL GRUPPO DI PROGETTAZIONE:</p> <p><b>MANDATARIA:</b> Sintagma Dott. Ing. V. Truffelli Codice degli Ingegneri della Prov. di Perugia n° 4659</p> <p><b>PROGETTISTA:</b> Dott. Ing. Vito Truffelli Codice degli Ingegneri della Prov. di Perugia n° 4659</p> <p><b>IL GEOLOGO:</b> Dott. Geol. Giorgio Ceragnoli Codice dei Geologi della Regione Umbria n° 128</p> <p><b>IL COORDINATORE PER LA SICUREZZA IN FASE DI PROGETTAZIONE:</b> Dott. Ing. Marco Adamo Codice degli Ingegneri della Prov. di Perugia n° 43268</p> <p><b>IL RESPONSABILE DI PROGETTO:</b> Pianificatore Territoriale Marco Gobazzi</p>	<p><b>MANDATARI:</b> ICARIA Dott. Ing. M. Adamo Codice degli Ingegneri della Prov. di Perugia n° 43268</p> <p><b>ENGEKO</b> Dott. Ing. C. Mulari Codice degli Ingegneri della Prov. di Perugia n° 43268</p> <p><b>GDG</b> Dott. Ing. G. Gobazzi Codice degli Ingegneri della Prov. di Perugia n° 43268</p> <p><b>ICARIA</b> Dott. Ing. M. Adamo Codice degli Ingegneri della Prov. di Perugia n° 43268</p>
--	--	--

IL R.S.P.: Dott. Ing. Vincenzo Calone

PROTOCOLLO: DATA:

**AMBIENTE**  
ANALISI AMBIENTALE - ARIA  
Planimetria dei recettori e concentrazioni SOx - Post Operam (P\_37)

CODICE PROGETTO	NOV. FILE	REVISIONE	SCALA:
PRODOTTO: DPAN257	105-2604-AMB-PL08-A	A	1:5.000
ELABORATO: T100 L1A04 AMB PL08			

REV.	DESCRIZIONE	DATA	REDAITTO	VERIFICATO	APPROVATO
A	EMMISSIONE	06/2022	A Adamo	V Truffelli	G Gobazzi