
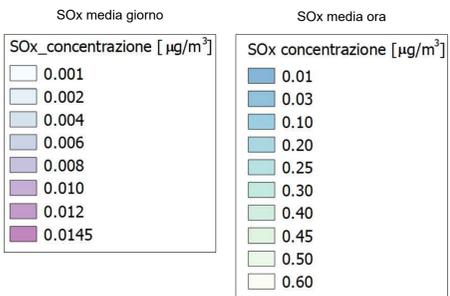




**SOx - Opzione Zero (R37)**  
Media giornaliera

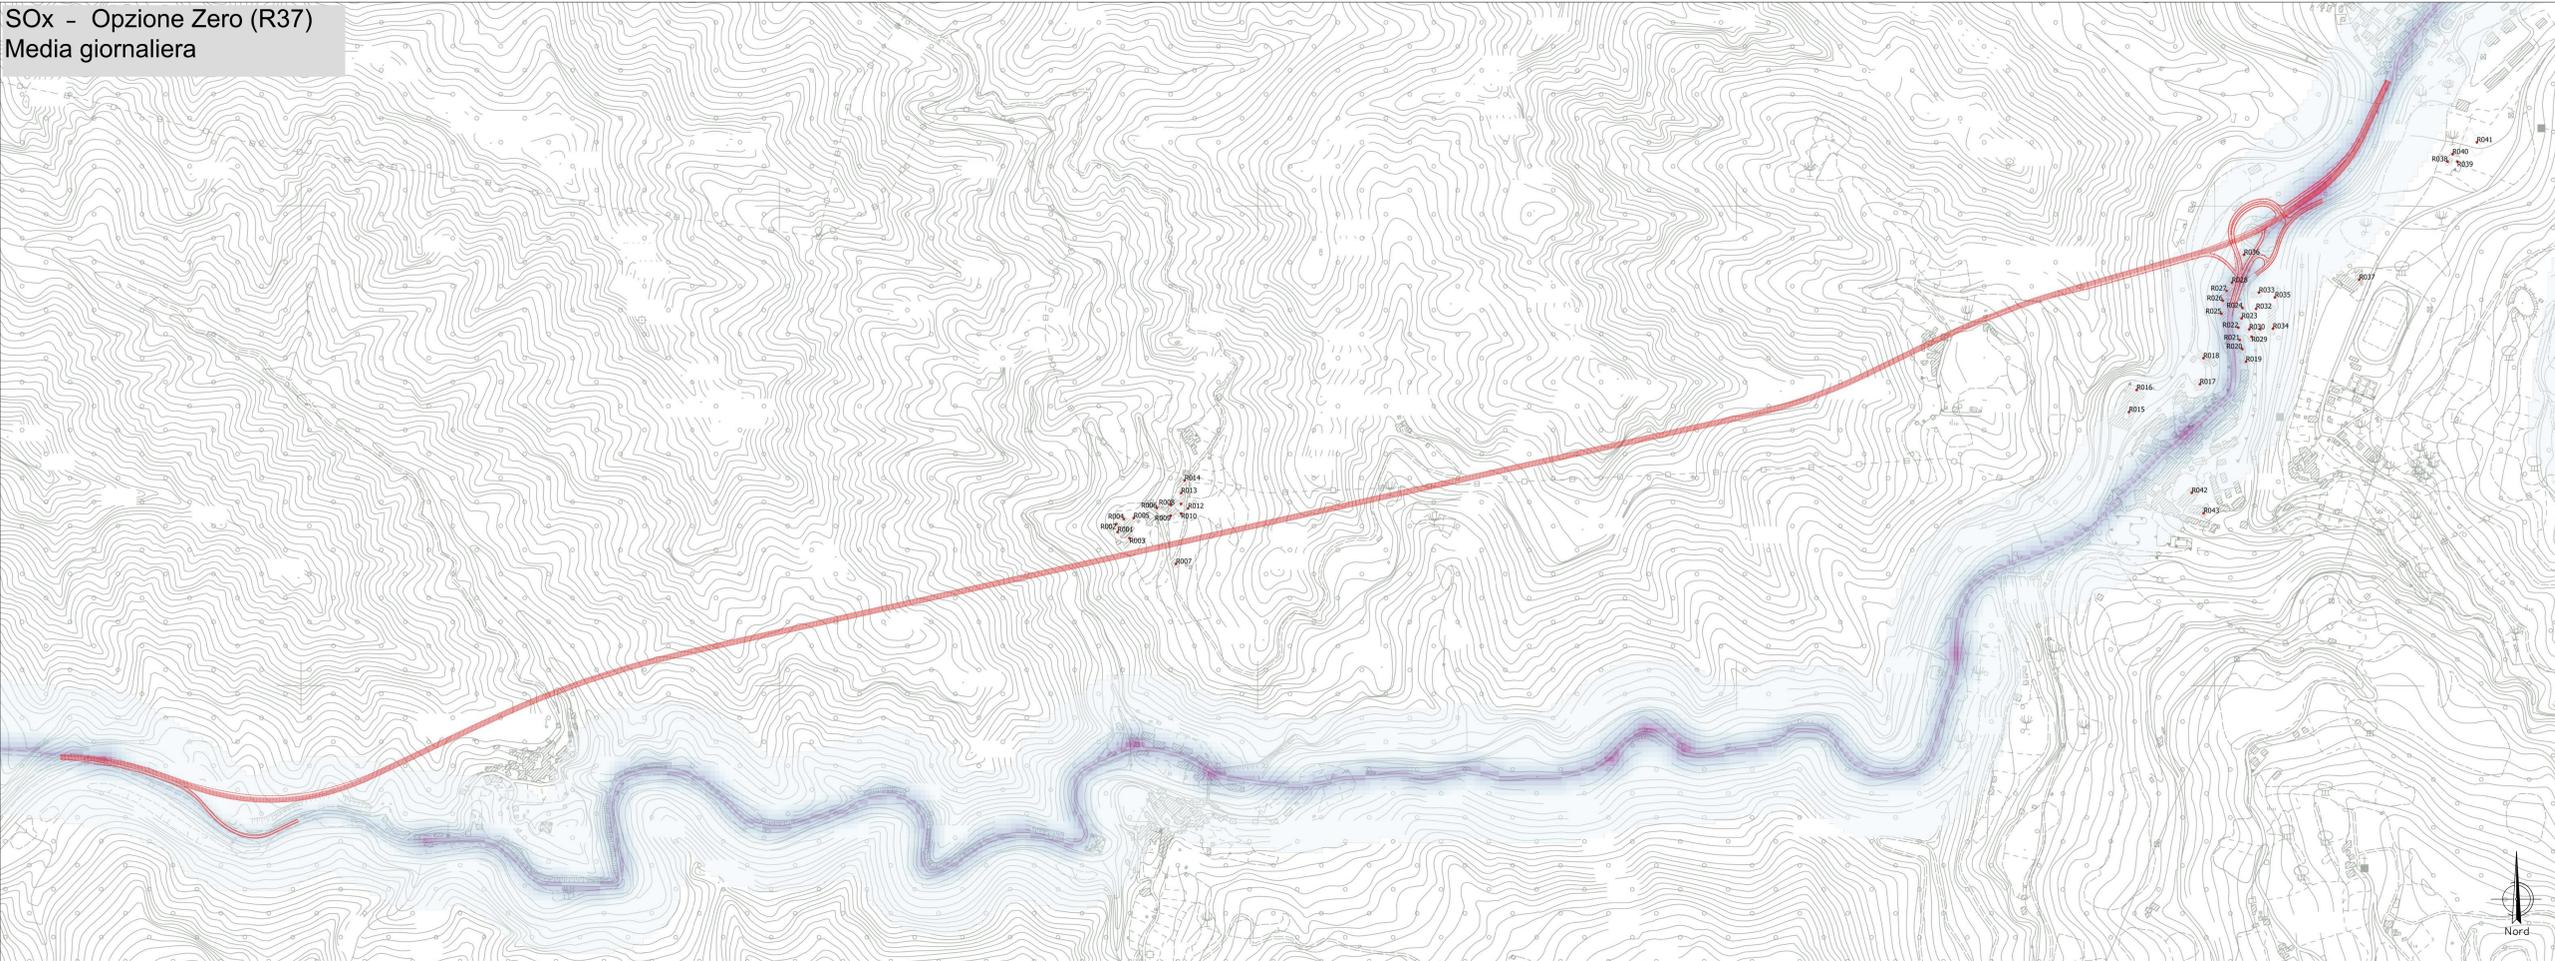

ROMA

ASCOLI PICENO

**SOx - Opzione Zero (R37)**  
Media oraria

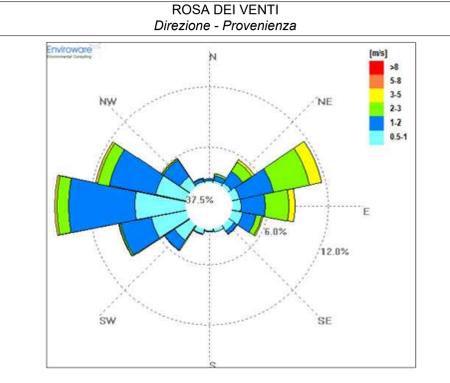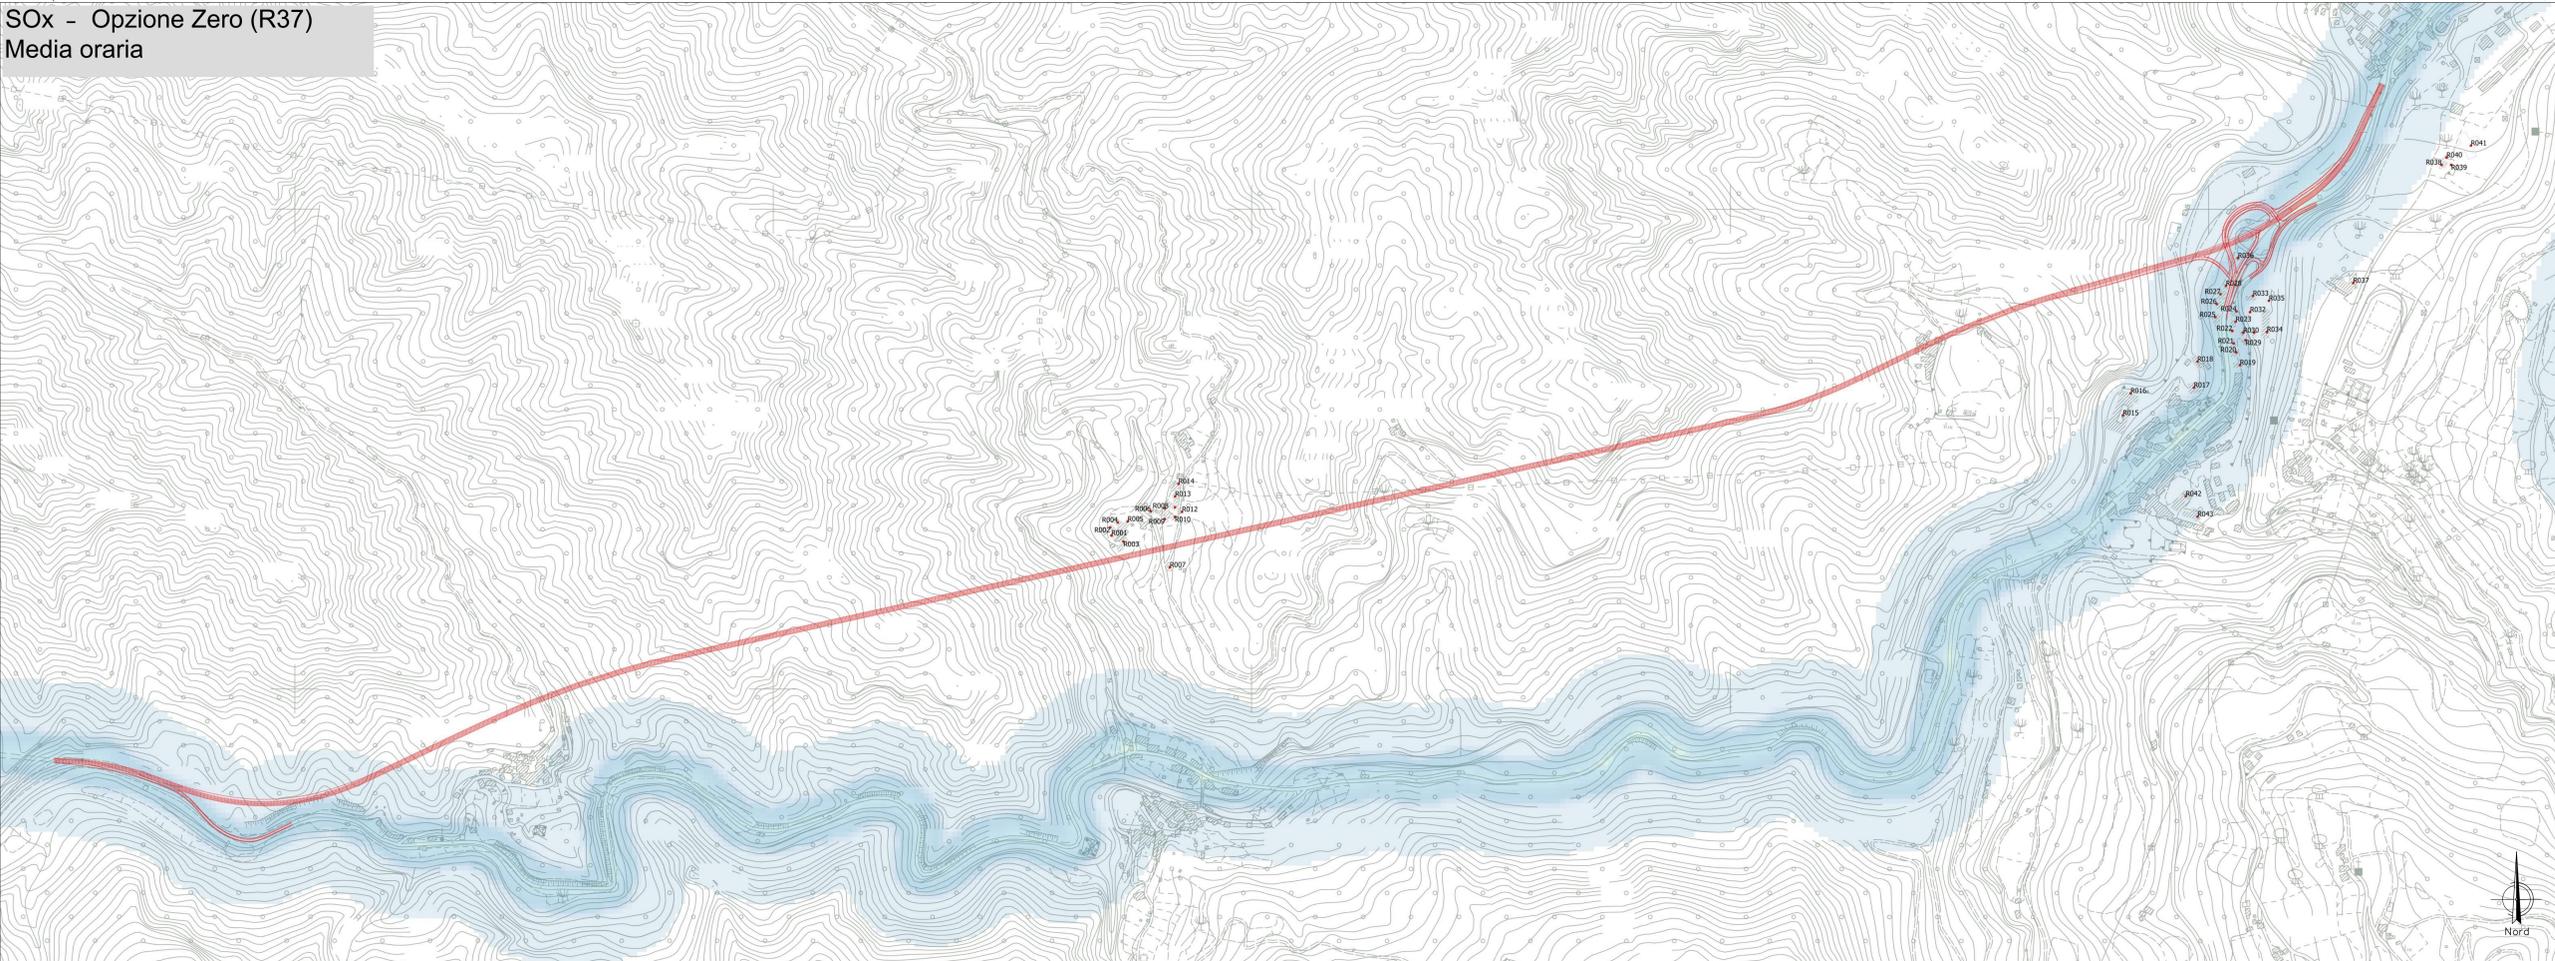

**Sanas**  
GRUPPO FS ITALIANE

Direzione Progettazione e Realizzazione Lavori

**S.S. N. 4 "SALARIA"**  
ADEGUAMENTO DEL TRATTO TRISUNGO-ACQUASANTA TERME.  
TRATTO GALLERIA VALGARIZIA - ACQUASANTA TERME. LOTTO 2 DAL  
KM 155+400 AL KM 159+000 (EX AN6)

PROGETTO DEFINITIVO cod. AN257

PROGETTAZIONE: ATI SINTAGMA - GP INGEGNERIA - ENGEKO - GDG - ICARIA Dot. Ing. Giorgio Giubbini Codice degli Ingegneri della Prov. di Roma n° 24035		IL GRUPPO DI PROGETTAZIONE: MANDATARIA: <b>Sintagma</b> Dot. Ing. Vito Truffelli Codice degli Ingegneri della Prov. di Perugia n° 4659		MANDANTI: <b>CP Infrastrutture</b> Dot. Ing. C. Caracciolo Dot. Ing. V. Truffelli Dot. Ing. S. Spasari Dot. Ing. A. Biondini Dot. Ing. E. Biondini Dot. Ing. C. Caracciolo Dot. Ing. C. Caracciolo Dot. Ing. C. Caracciolo Dot. Ing. C. Caracciolo	
IL PROGETTISTA: Dot. Ing. Vito Truffelli Codice degli Ingegneri della Prov. di Perugia n° 4659		IL COORDINATORE PER LA SICUREZZA IN FASE DI PROGETTAZIONE: Dot. Ing. Marco Adamo Codice degli Ingegneri della Prov. di Perugia n° 43268		IL RESPONSABILE DI PROGETTO: Pianificatore Territoriale Marco Gobazzi	

AMBIENTE  
ANALISI AMBIENTALE - ARIA  
Planimetria dei recettori e concentrazioni SOx - Opzione Zero (R\_37)

REV.	DESCRIZIONE	DATA	REDAITTO	VERIFICATO	APPROVATO
A	EMMISSIONE	04/2022	A. Biondi	V. Truffelli	G. Gobazzi