
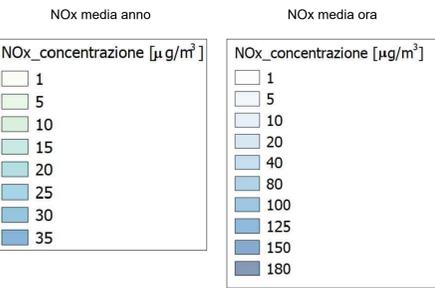




**NOx - Ante Operam**  
**Media annuale**

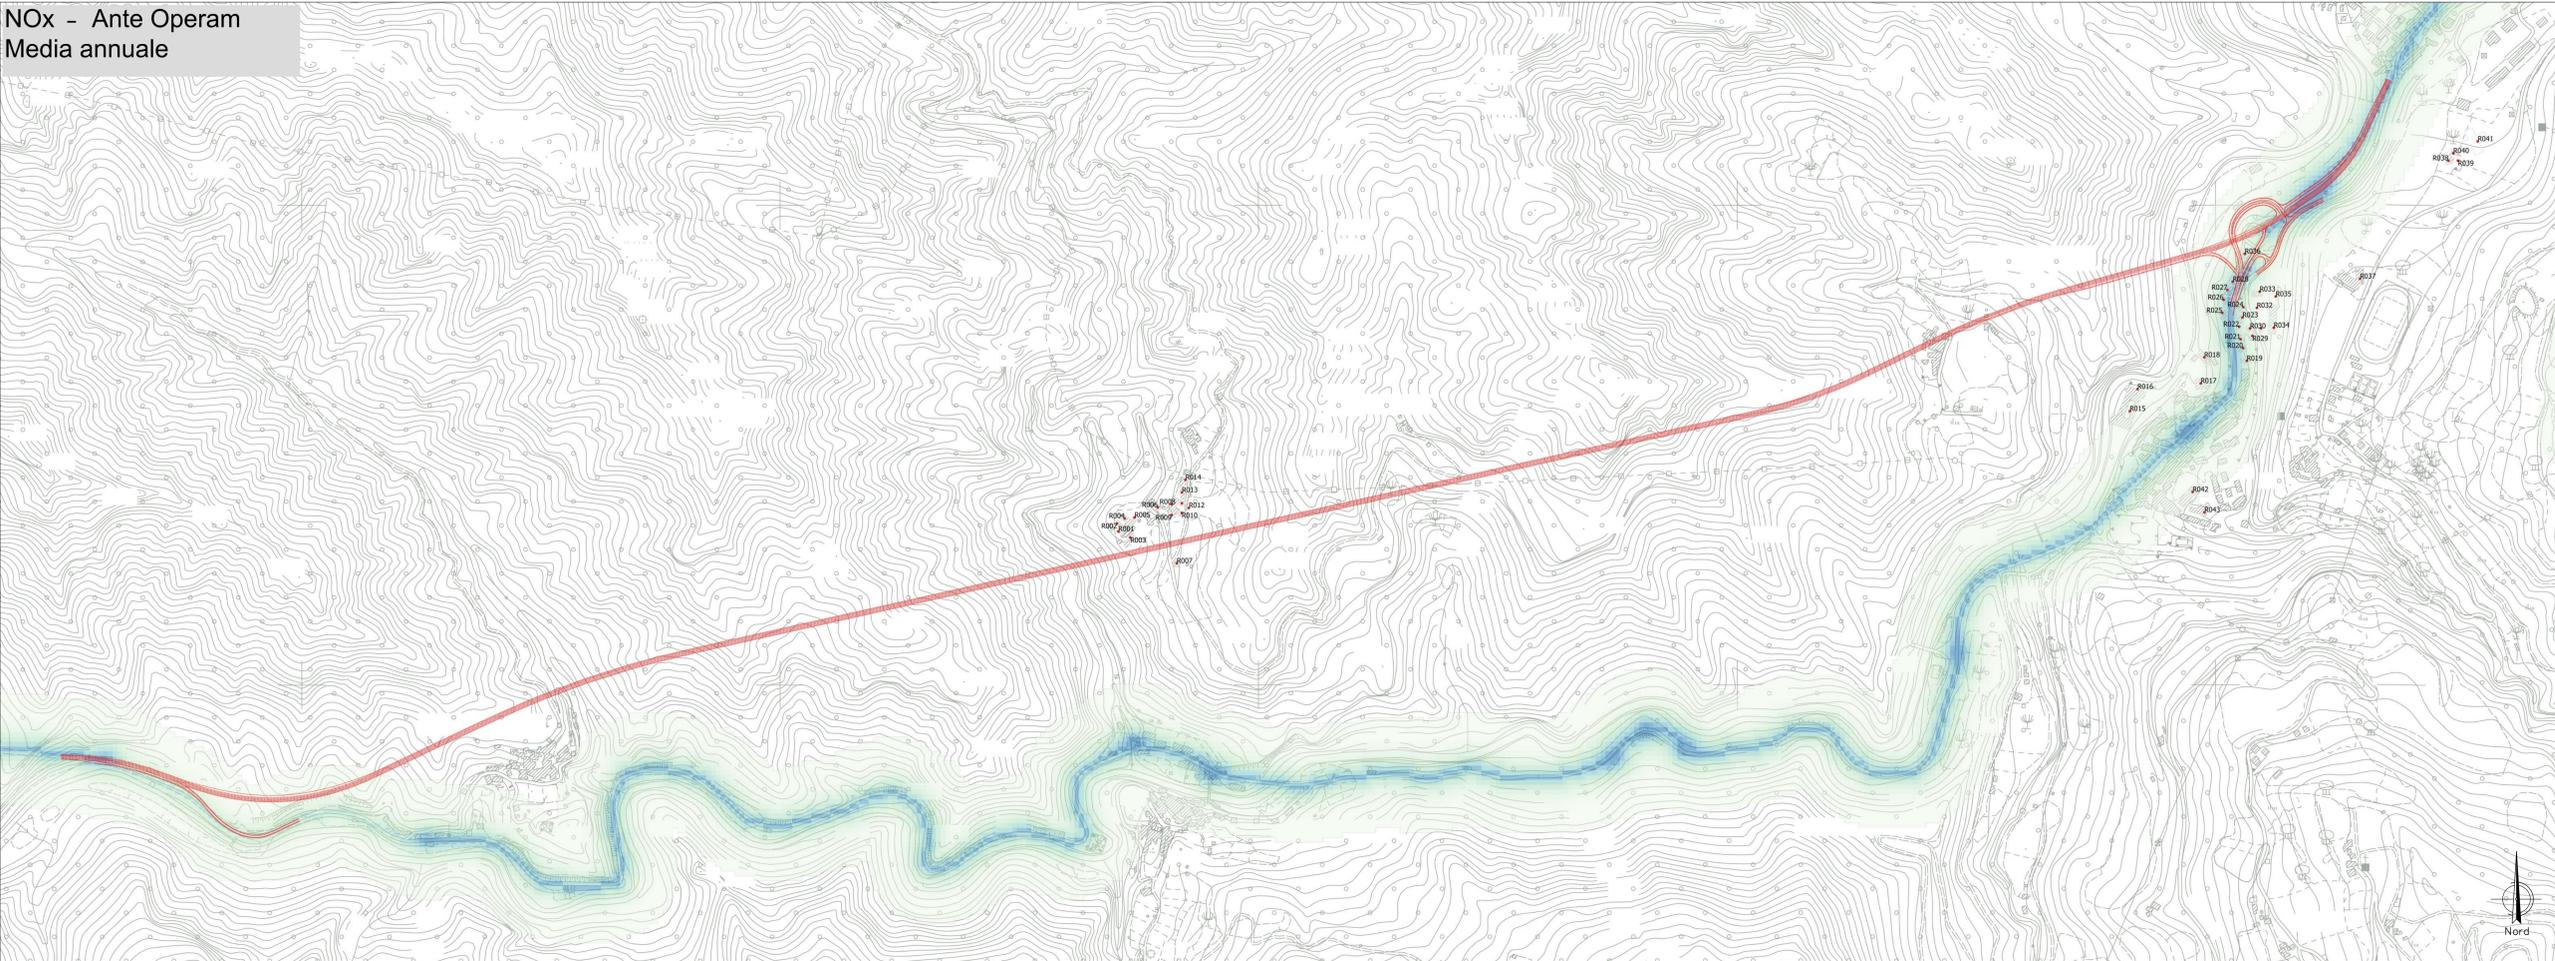

ROMA

ASCOLI PICENO

**NOx - Ante Operam**  
**Media oraria**

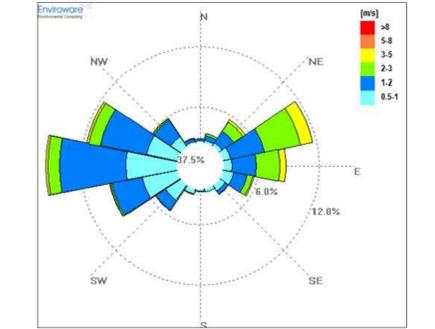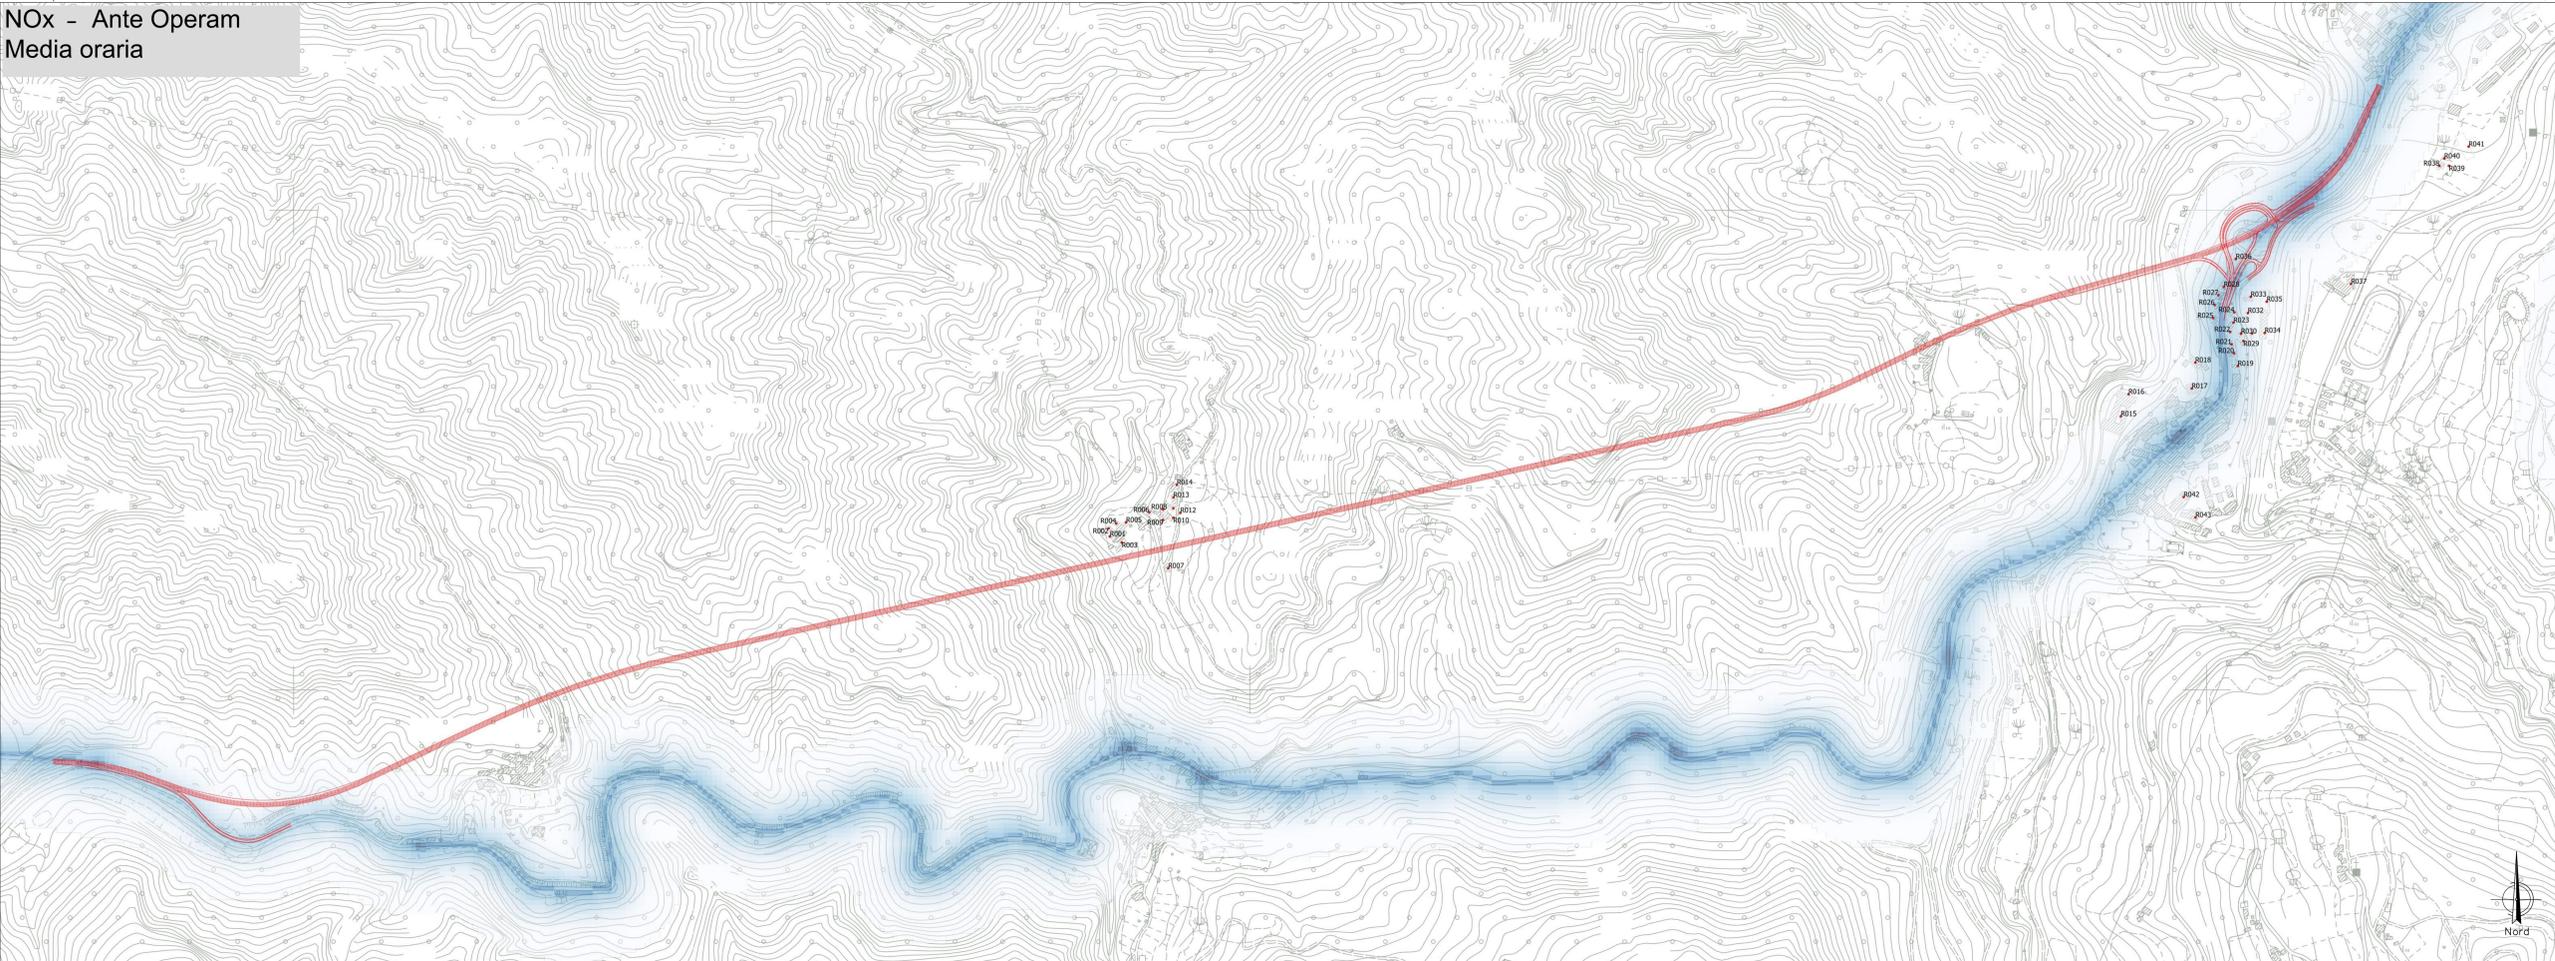

**Sanas**  
GRUPPO FS ITALIANE

Direzione Progettazione e Realizzazione Lavori

**S.S. N. 4 "SALARIA"**  
ADEGUAMENTO DEL TRATTO TRISUNGO-ACQUASANTA TERME.  
TRATTO GALLERIA VALGARIZIA - ACQUASANTA TERME. LOTTO 2 DAL  
KM 155+400 AL KM 159+000 (EX AN6)

PROGETTO DEFINITIVO cod. AN257

PROGETTAZIONE: ATI SINTAGMA - GP INGEGNERIA - ENGEKO - GDG - ICARIA IL RESPONSABILE DELL'INTEGRAZIONE DELLE PRESTAZIONI SPECIALISTICHE: Dott. Ing. Giorgio Guiducci Codice degli Ingegneri della Prov. di Roma n° 24035		IL GRUPPO DI PROGETTAZIONE: MANDATARIA: <b>Sintagma</b> Dott. Ing. Vito Truffelli Codice degli Ingegneri della Prov. di Perugia n° 4639		MANDATARI: <b>GP Ingegneria</b> Dott. Ing. G. Caracciolo Dott. Ing. V. Truffelli Dott. Ing. S. Saccorini Dott. Ing. A. Biondini Dott. Ing. S. Saccorini Dott. Ing. G. Caracciolo Dott. Ing. S. Saccorini Dott. Ing. G. Caracciolo Dott. Ing. S. Saccorini	
IL PROGETTISTA: Dott. Ing. Vito Truffelli Codice degli Ingegneri della Prov. di Perugia n° 4639		IL SECOLOGO: Dott. Geol. Giorgio Caracciolo Codice dei Geologi della Regione Umbria n° 128		IL COORDINATORE PER LA SICUREZZA IN FASE DI PROGETTAZIONE: Dott. Ing. Marco Adamo Codice degli Ingegneri della Prov. di Perugia n° 23826	
IL RESPONSABILE DI PROGETTO: Pianificatore Territoriale Marco Gobazzi		IL RESPONSABILE DELLA PRODUZIONE: Dott. Ing. Vito Truffelli Codice degli Ingegneri della Prov. di Perugia n° 4639		IL RESPONSABILE DELLA VERIFICA: Dott. Ing. Vito Truffelli Codice degli Ingegneri della Prov. di Perugia n° 4639	

IR.S.U.P. Dott. Ing. Vincenzo Calce

PROTOCOLLO DATA

**AMBIENTE**  
**ANALISI AMBIENTALE - ARIA**  
Planimetria dei recettori e concentrazioni NOx - Ante Operam

CODICE PROGETTO	LEV. PROG. VARIO	NOME FILE	REVISIONE	SCALA:
DPAN257	D 22	105-2604-AMB-PE11-A	A	1:5.000
		CODICE ELAB. T1001A04AMBPL11		

REV.	DESCRIZIONE	DATA	REDAITTO	VERIFICATO	APPROVATO
A	ESPRESSIONE	06/2022	A Adamo	V Truffelli	G Gobazzi