NOx - Post Operam (P27)
Media annuale

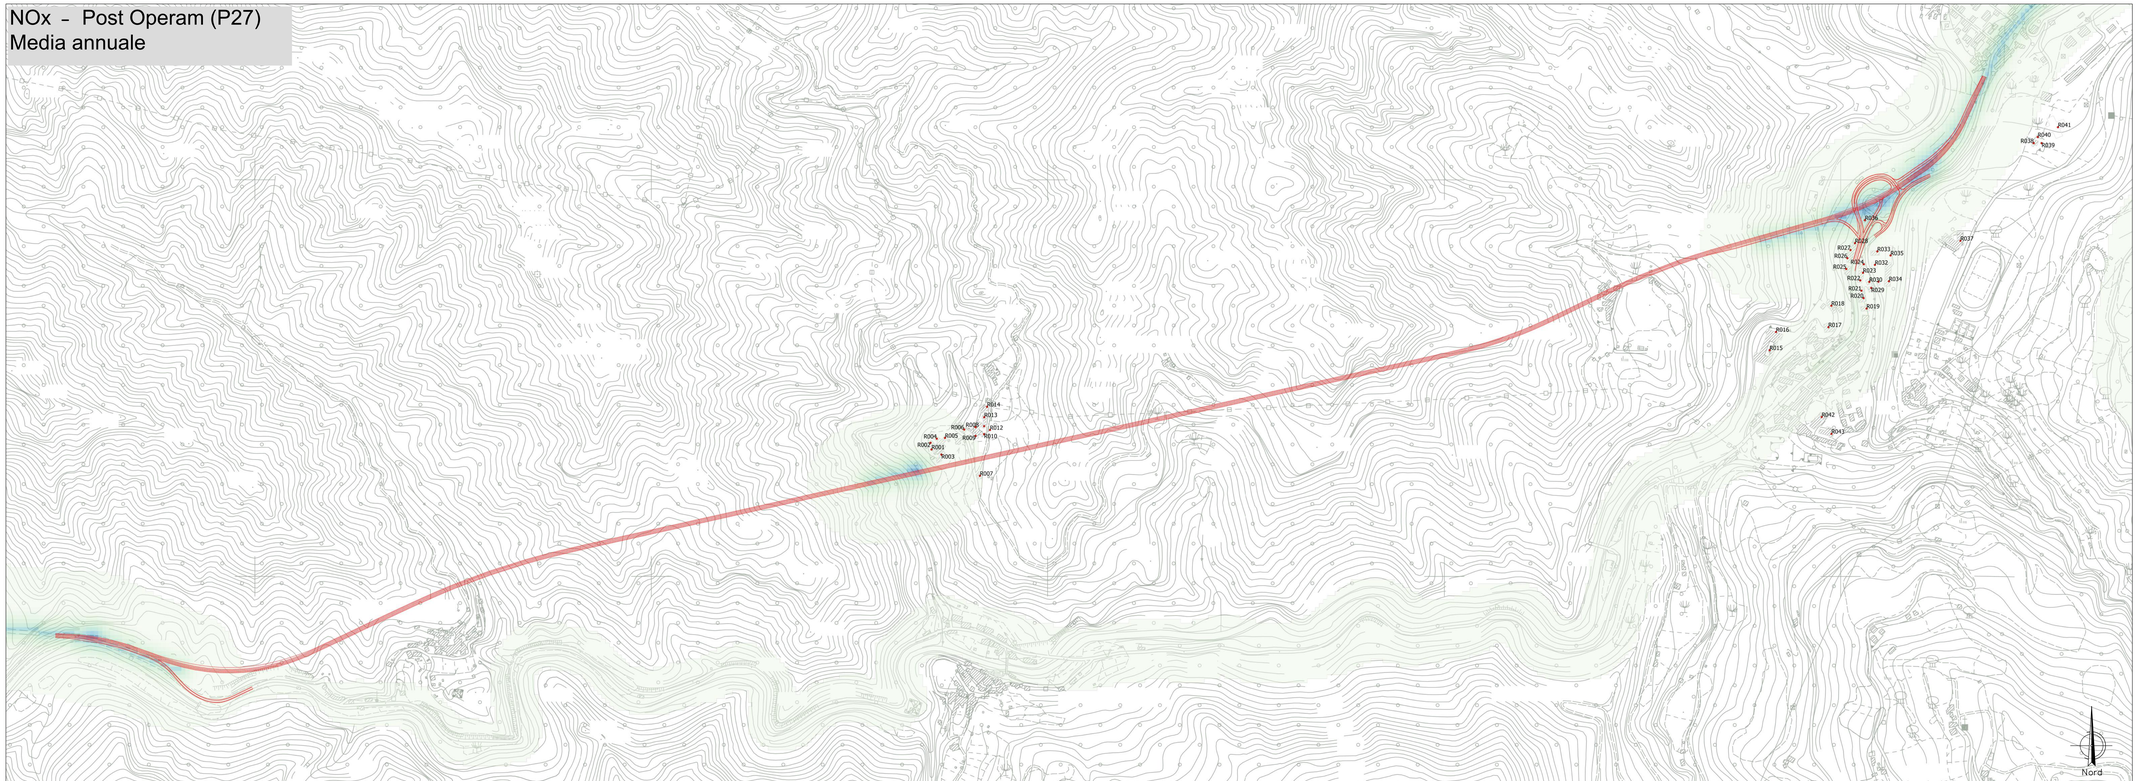

ROMA

ASCOLI PICENO

NOx - Post Operam (P27)
Media oraria

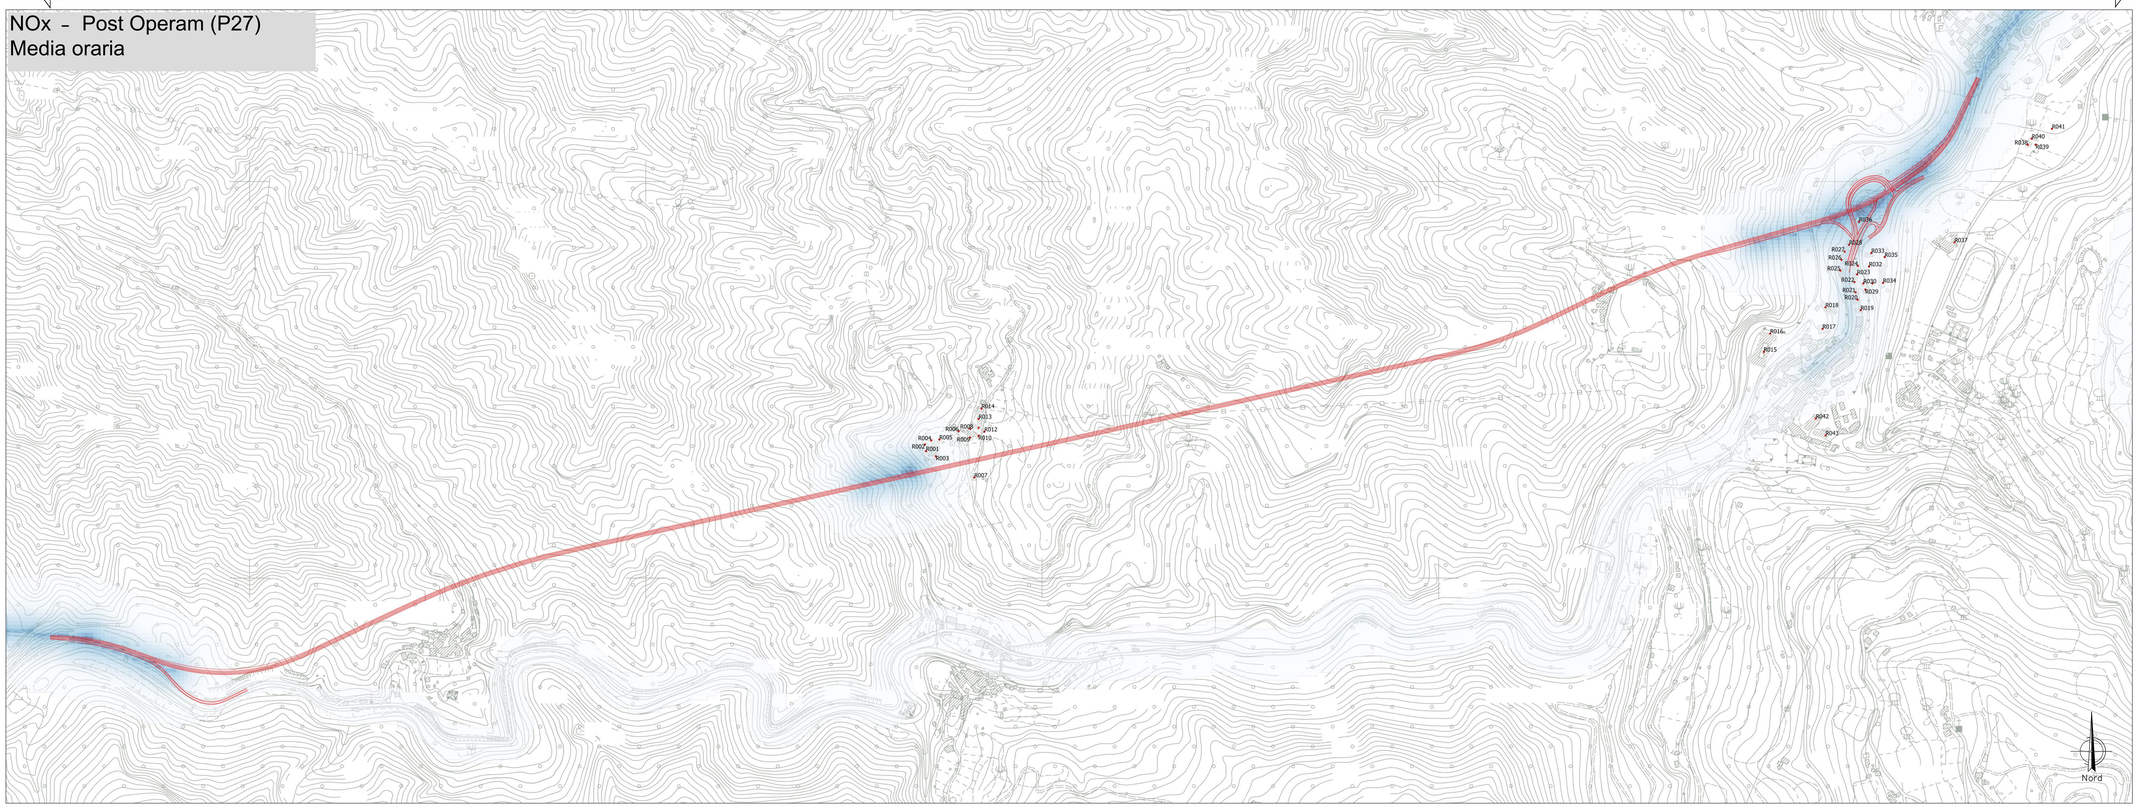

NOx media anno

NOx_concentrazione [$\mu g/m^3$]
- 1
- 5
- 10
- 15
- 20
- 25
- 30
- 35

NOx media ora

NOx_concentrazione [$\mu g/m^3$]
- 1
- 5
- 10
- 20
- 40
- 80
- 100
- 125
- 150
- 180

ROSA DEI VENTI
Direzione - Provenienza

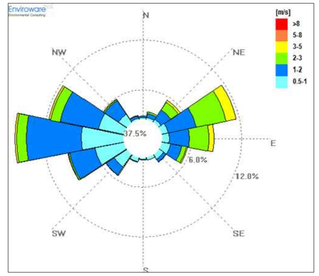

Anas
GRUPPO FS ITALIANE

Direzione Progettazione e Realizzazione Lavori

S.S. N. 4 "SALARIA"
ADEGUAMENTO DEL TRATTO TRISUNGO-ACQUASANTA TERME.
TRATTO GALLERIA VALGARIZIA - ACQUASANTA TERME. LOTTO 2 DAL KM 155+400 AL KM 159+000 (EX AN6)

PROGETTO DEFINITIVO — COD. AN257

PROGETTAZIONE: ATI SINTAGMA - GP INGEGNERIA - ENGEKO - GDG - ICARIA

IL RESPONSABILE DELL'INTEGRAZIONE DELLE PRESTAZIONI SPECIALISTICHE:
Dott. Ing. Giorgio Giolluzzi
Ordine degli Ingegneri della Prov. di Roma n° 14035

IL PROGETTISTA:
Dott. Ing. Vasco Truffini
Ordine degli Ingegneri della Prov. di Perugia n° A659

IL GEOLOGO:
Dott. Geol. Giorgio Cerquiglini
Ordine dei Geologi della Regione Umbria n°108

IL COORDINATORE PER LA SICUREZZA IN FASE DI PROGETTAZIONE:
Dott. Ing. Marco Abram
Ordine degli Ingegneri della Prov. di Perugia n° A2808

IL RESPONSABILE DI PROGETTO
Pianificatore Territoriale Marco Colazza

IL R.U.P.
Dott. Ing. Vincenzo Catone

PROTOCOLLO | DATA

IL GRUPPO DI PROGETTAZIONE:
MANDATARIA: Sintagma
Dott.Ing. N.Granieri, Dott.Ing. L.Iacobucci, Dott.Ing. V.Spaccini, Dott.Arch. A.Bracchini, Dott.Ing. E.Bartolocci, Dott.Ing. C.Casavecchia, Dott.Ing. M.Sargolini, Dott.Ing. F.Pambianco, Dott.Ing. M.Abram, Dott.Ing. M.Leonetti, Dott. Agr. F. Berti Nulli, Geom. S.Scoppetta, Geom. M.Zucconi

MANDANTI: GPI ingegneria; engeko Dott. Ing. C.Muller
Dott. Ing. D.Gattucci, Dott. Ing. A.Giovannini, Dott. Ing. A.Bigiarelli, Dott. Ing. A.Bella, Dott. Ing. G.Iezzi, Dott. Arch. G.Guastella, Dott. Geol. M.Leonardi, Dott. Ing. G.Farome
GEOTECHNICAL DESIGN GROUP; ICARIA
Dott. Ing. G.Cardaccini, Dott. Ing. E.Cofreda, Dott. Ing. S.Sacconi, Dott. Ing. F.Malgarini, Dott. Ing. F.Maiolatesi, Dott. Ing. G.Varzo, Dott. Ing. V.Piumno, Dr.Pnf. G.Pulli

Ordine degli Ingegneri della Provincia di ROMA n° A 14035
Settore A N° A659
ORDINE DEI GEOLOGI REGIONE UMBRIA

AMBIENTE
ANALISI AMBIENTALE - ARIA
Planimetria dei recettori e concentrazioni NOx - Post Operam (P_27)

CODICE PROGETTO	NOME FILE	REVISIONE	SCALA:
PROGETTO: DPAN257 / LIV. PROG.: D / N. PROG.: 22	T00-IA04-AMB-PL12-A	A	1:5.000
	CODICE ELAB.: T00IA04AMBPL12		

REV.	DESCRIZIONE	DATA	REDATTO	VERIFICATO	APPROVATO
A	EMISSIONE	06/2022	A.Bersi	V.Truffini	G.Giolluzzi