NOx - Post Operam (P37)
Media annuale

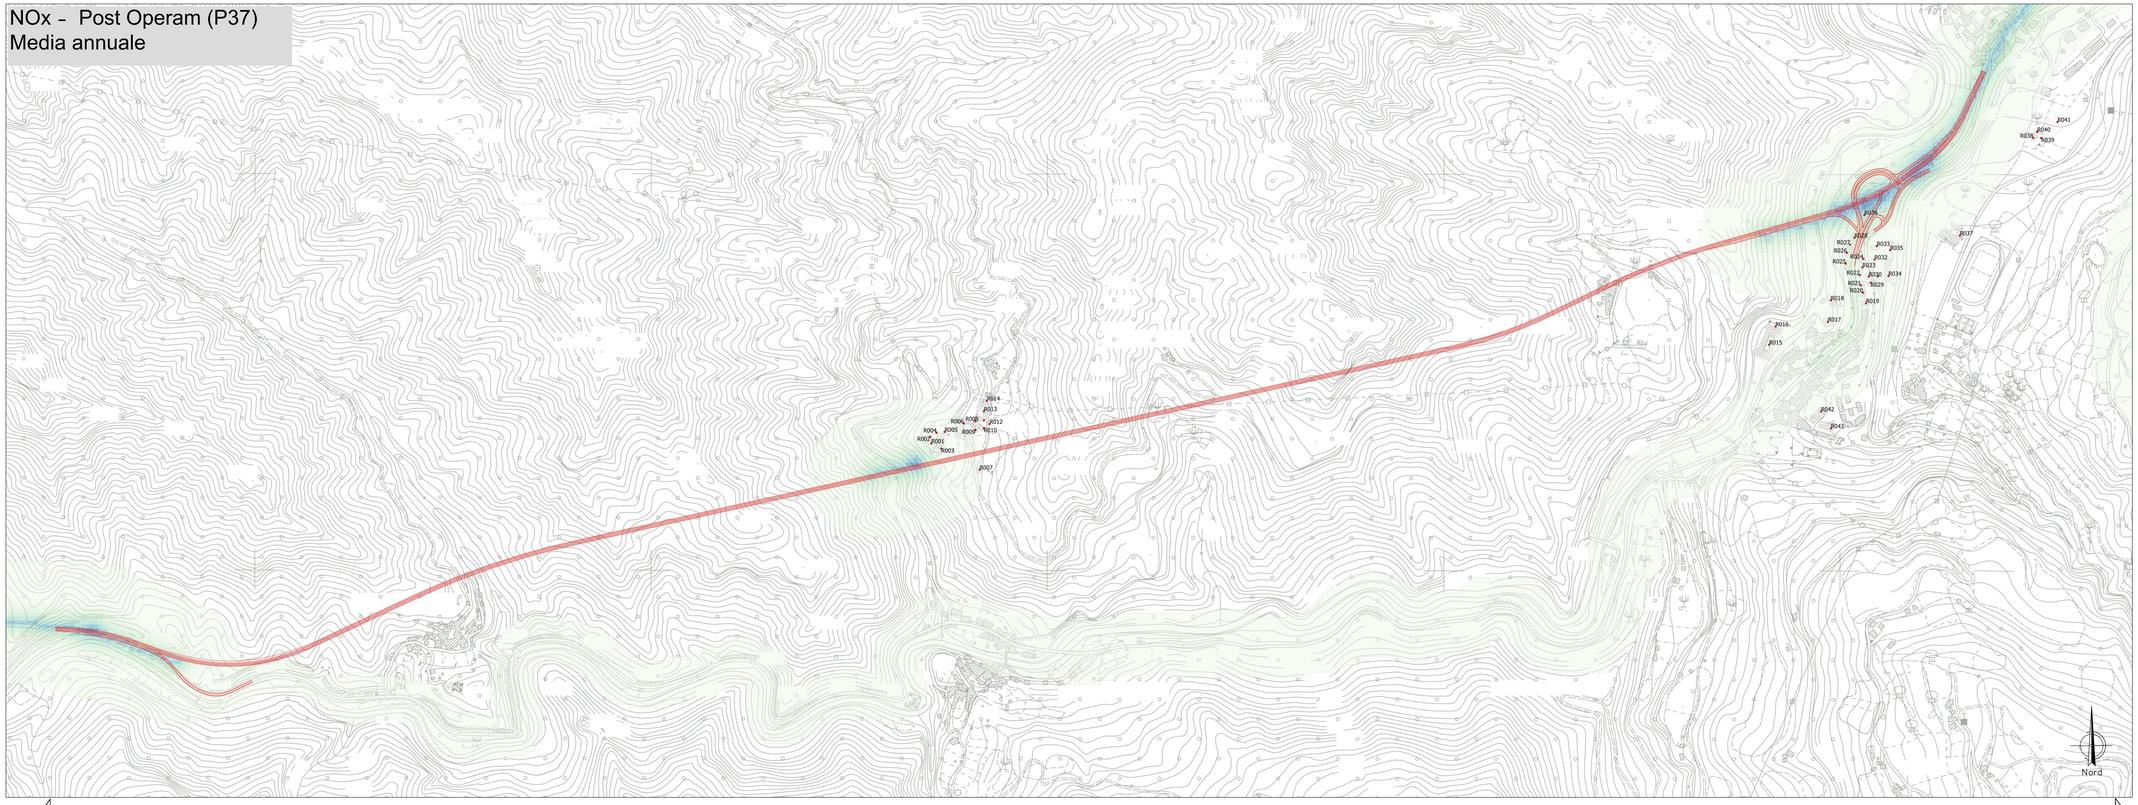

ROMA

ASCOLI PICENO

NOx - Post Operam (P37)
Media oraria

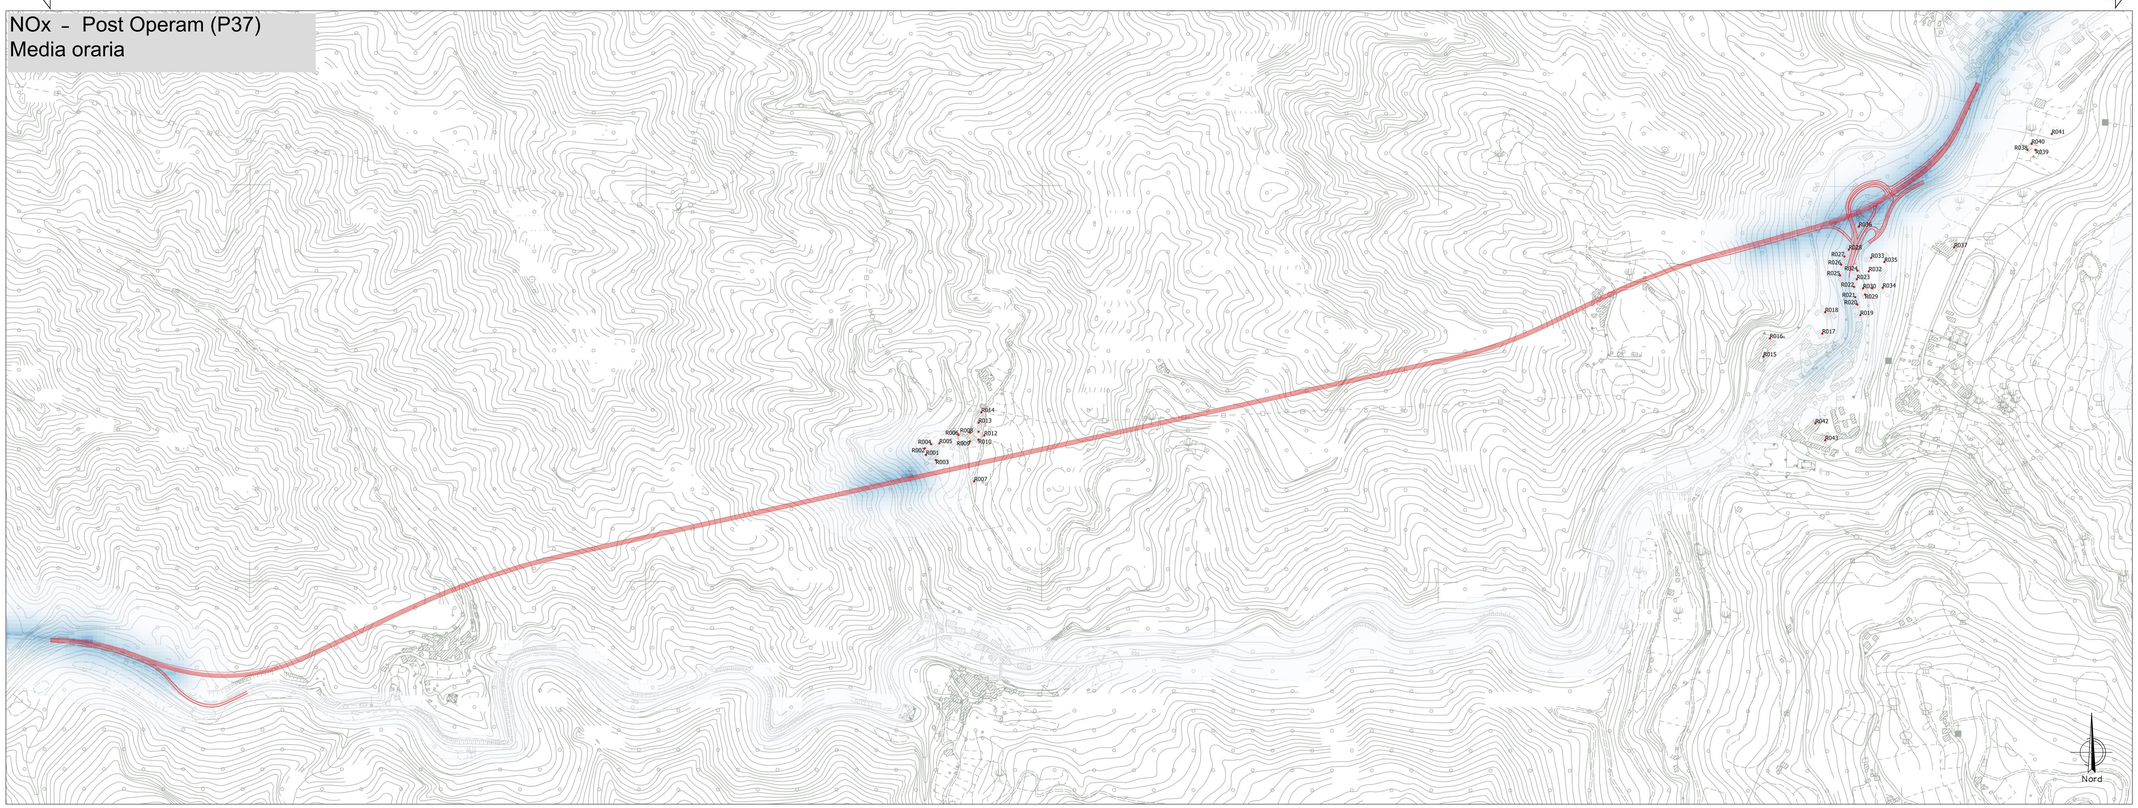

NOx media anno

NOx_concentrazione [$\mu g/m^3$]
- 1
- 5
- 10
- 15
- 20
- 25
- 30
- 35

NOx media ora

NOx_concentrazione [$\mu g/m^3$]
- 1
- 5
- 10
- 20
- 40
- 80
- 100
- 125
- 150
- 180

ROSA DEI VENTI
Direzione - Provenienza

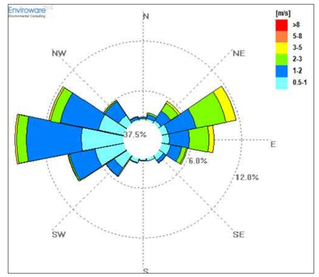

anas
GRUPPO FS ITALIANE

Direzione Progettazione e Realizzazione Lavori

S.S. N. 4 "SALARIA"
ADEGUAMENTO DEL TRATTO TRISUNGO-ACQUASANTA TERME.
TRATTO GALLERIA VALGARIZIA - ACQUASANTA TERME. LOTTO 2 DAL KM 155+400 AL KM 159+000 (EX AN6)

PROGETTO DEFINITIVO — COD. AN257

PROGETTAZIONE: ATI SINTAGMA - GP INGEGNERIA - ENGEKO - GDG - ICARIA

IL RESPONSABILE DELL'INTEGRAZIONE DELLE PRESTAZIONI SPECIALISTICHE:
Dott. Ing. Giorgio Guiducci
Ordine degli Ingegneri della Prov. di Roma n° 14035

IL PROGETTISTA:
Dott. Ing. Vasco Truffini
Ordine degli Ingegneri della Prov. di Perugia n° A659

IL GEOLOGO:
Dott. Geol. Giorgio Cerquiglini
Ordine del Geologi della Regione Umbria n°108

IL COORDINATORE PER LA SICUREZZA IN FASE DI PROGETTAZIONE:
Dott. Ing. Marco Abram
Ordine degli Ingegneri della Prov. di Perugia n° A2808

IL RESPONSABILE DI PROGETTO
Pianificatore Territoriale Marco Colazza

IL R.U.P.
Dott. Ing. Vincenzo Catone

PROTOCOLLO | DATA

IL GRUPPO DI PROGETTAZIONE:
MANDATARIA: Sintagma
Dott.Ing. N.Granieri, Dott.Ing. V.Truffini, Dott.Ing. L.Spaccini, Dott.Ing. S.Cappellini, Dott.Ing. E.Bartolucci, Dott.Ing. L.Cassivecchia, Dott.Ing. F.Castiglioni, Dott.Ing. M.Pambianco, Dott.Ing. M.Abram, Dott.Arch. C.Presciutti, Dott.Agr. F.Berti Nulli, Dott.Ing. M.Mariotti, Geom. M.Zuccioni
MANDANTI:
GPI INGEGNERIA — Dott. Ing. G.Guiducci, E.Moscatelli, A.Signorelli, C.Vitali, D.Lucibello, G.Guastella, G.Pennisi, U.Pennisi
engeko — Dott. Ing. C.Muller
GEOTECNOLOGICA — Dott. Ing. D.Carlaccini, C.Consorti, E.Loffredo, R.Saccone
ICARIA — Dott. Ing. V.Robbiani, E.Marchioni, F.Vecchioni, V.Piumini, G.Puliti
Dott. Ing. C.Cherubini, Dott. Ing. A.Cherubini, Dott. Ing. A.Cherubini

Ordine degli Ingegneri della Provincia di Roma — Sezione A — N° A858 — Settore: a) civile e ambientale, b) industriale, c) dell'informazione

AMBIENTE
ANALISI AMBIENTALE - ARIA
Planimetria dei recettori e concentrazioni NOx - Post Operam (P_37)

CODICE PROGETTO		NOME FILE		REVISIONE	SCALA:
PROGETTO: DPAN257	LIV. PROG.: D	22	T00-IA04-AMB-PL13-A		
			CODICE ELAB.: T00IA04AMBPL13	A	1:5.000

REV.	DESCRIZIONE	DATA	REDATTO	VERIFICATO	APPROVATO
A	EMISSIONE	06/2022	A.Berni	V.Truffini	G.Guiducci