



NOx - Opzione Zero (R37)
Media annuale

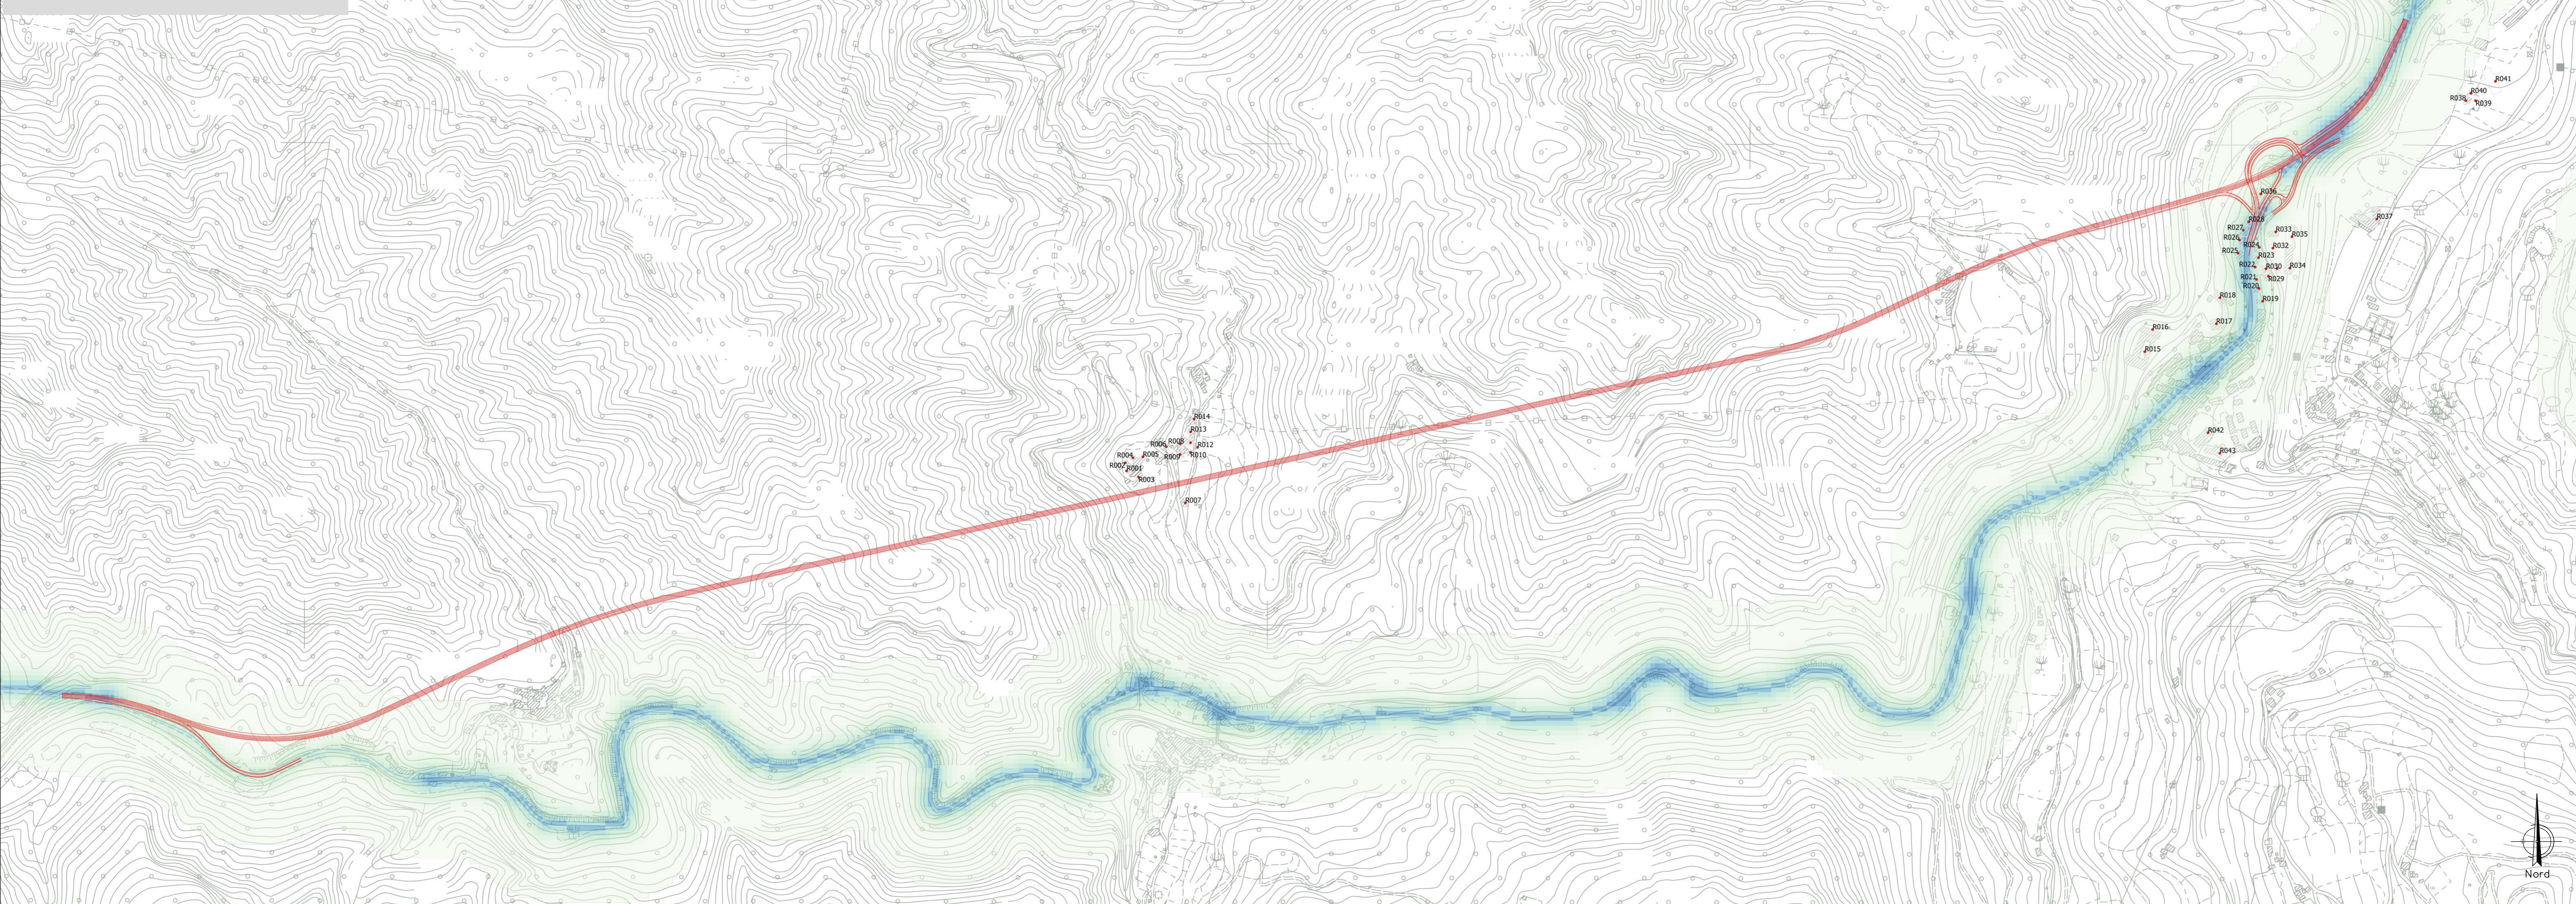

ROMA ←



ASCOLI PICENO →

NOx - Opzione Zero (R37)
Media oraria

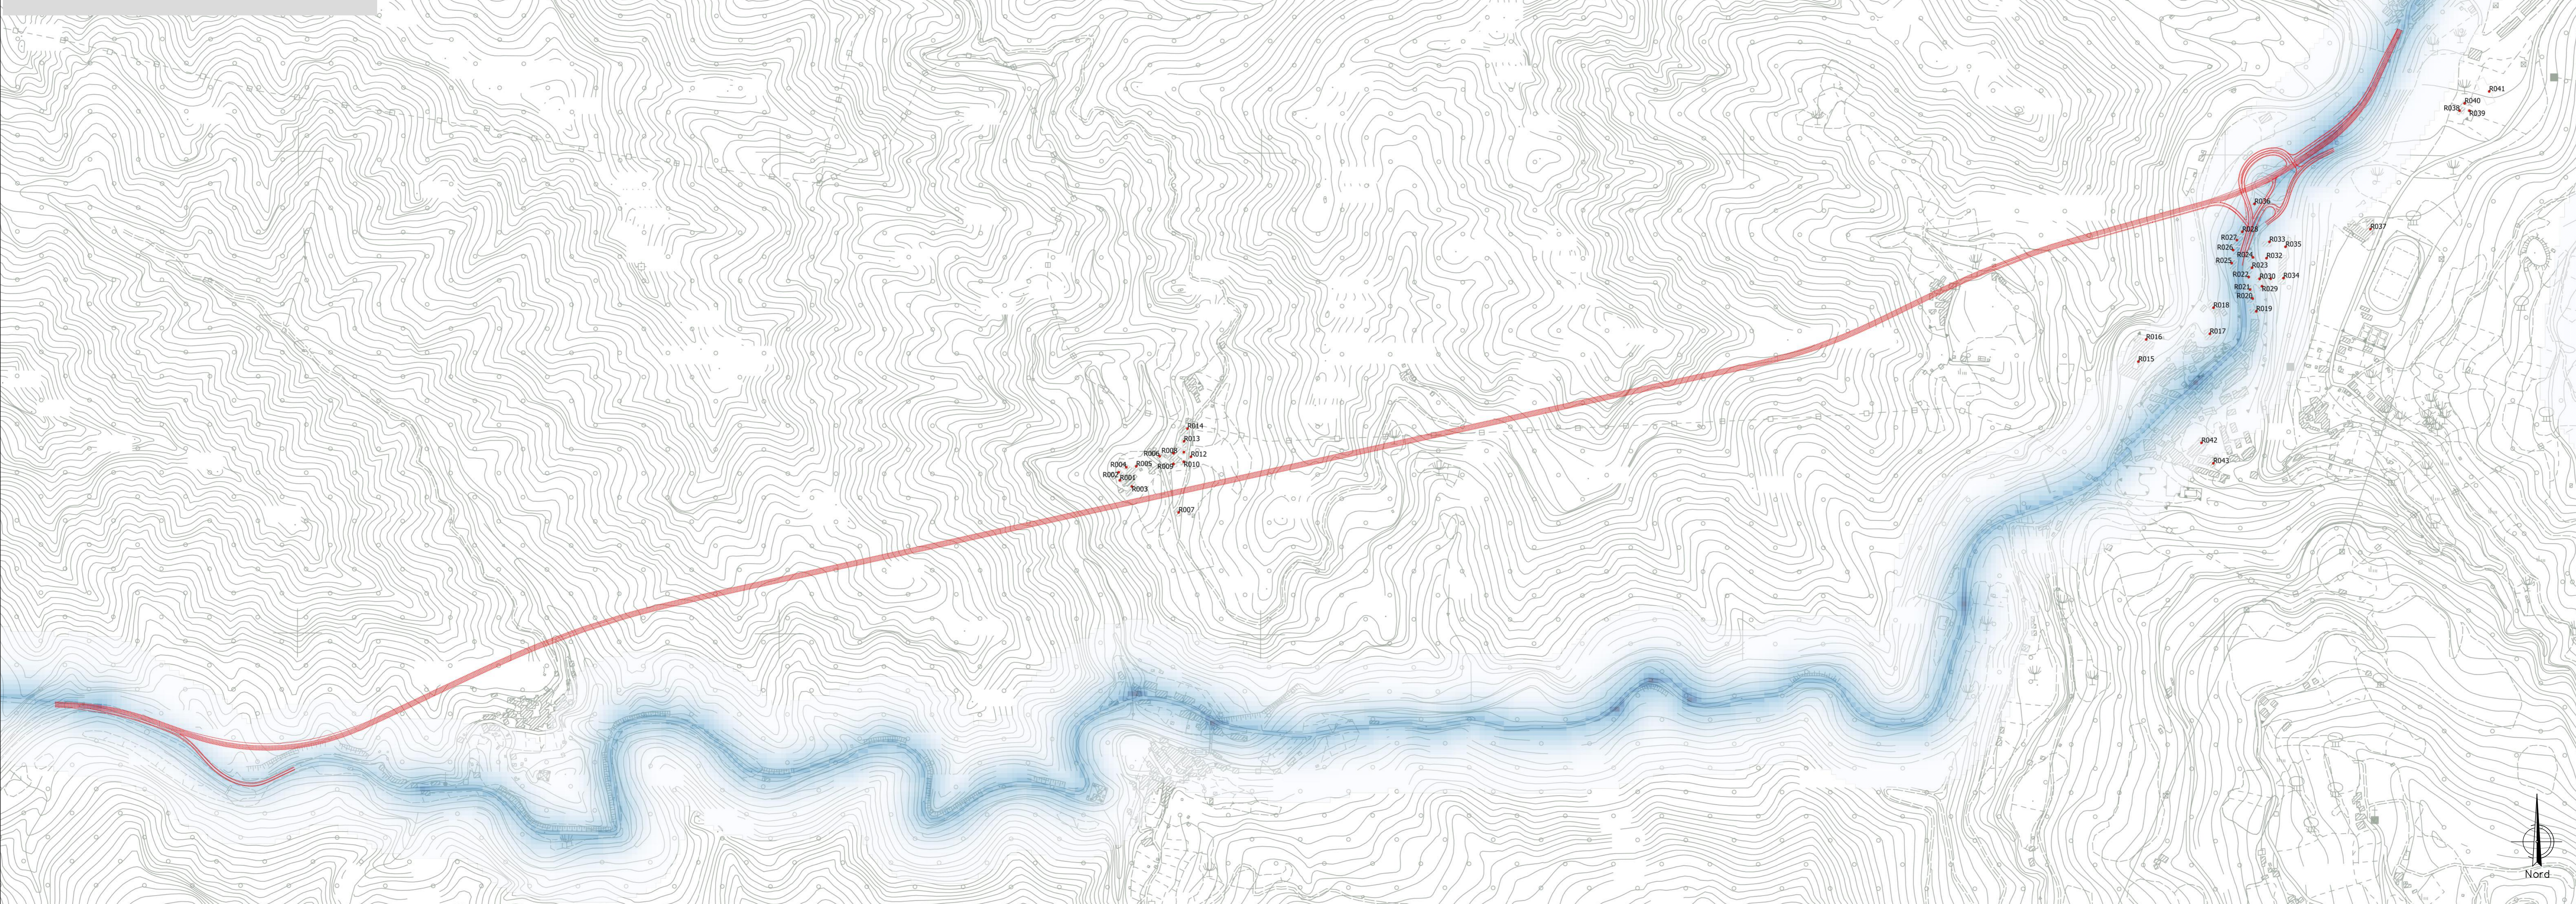

ROMA ←

ASCOLI PICENO →

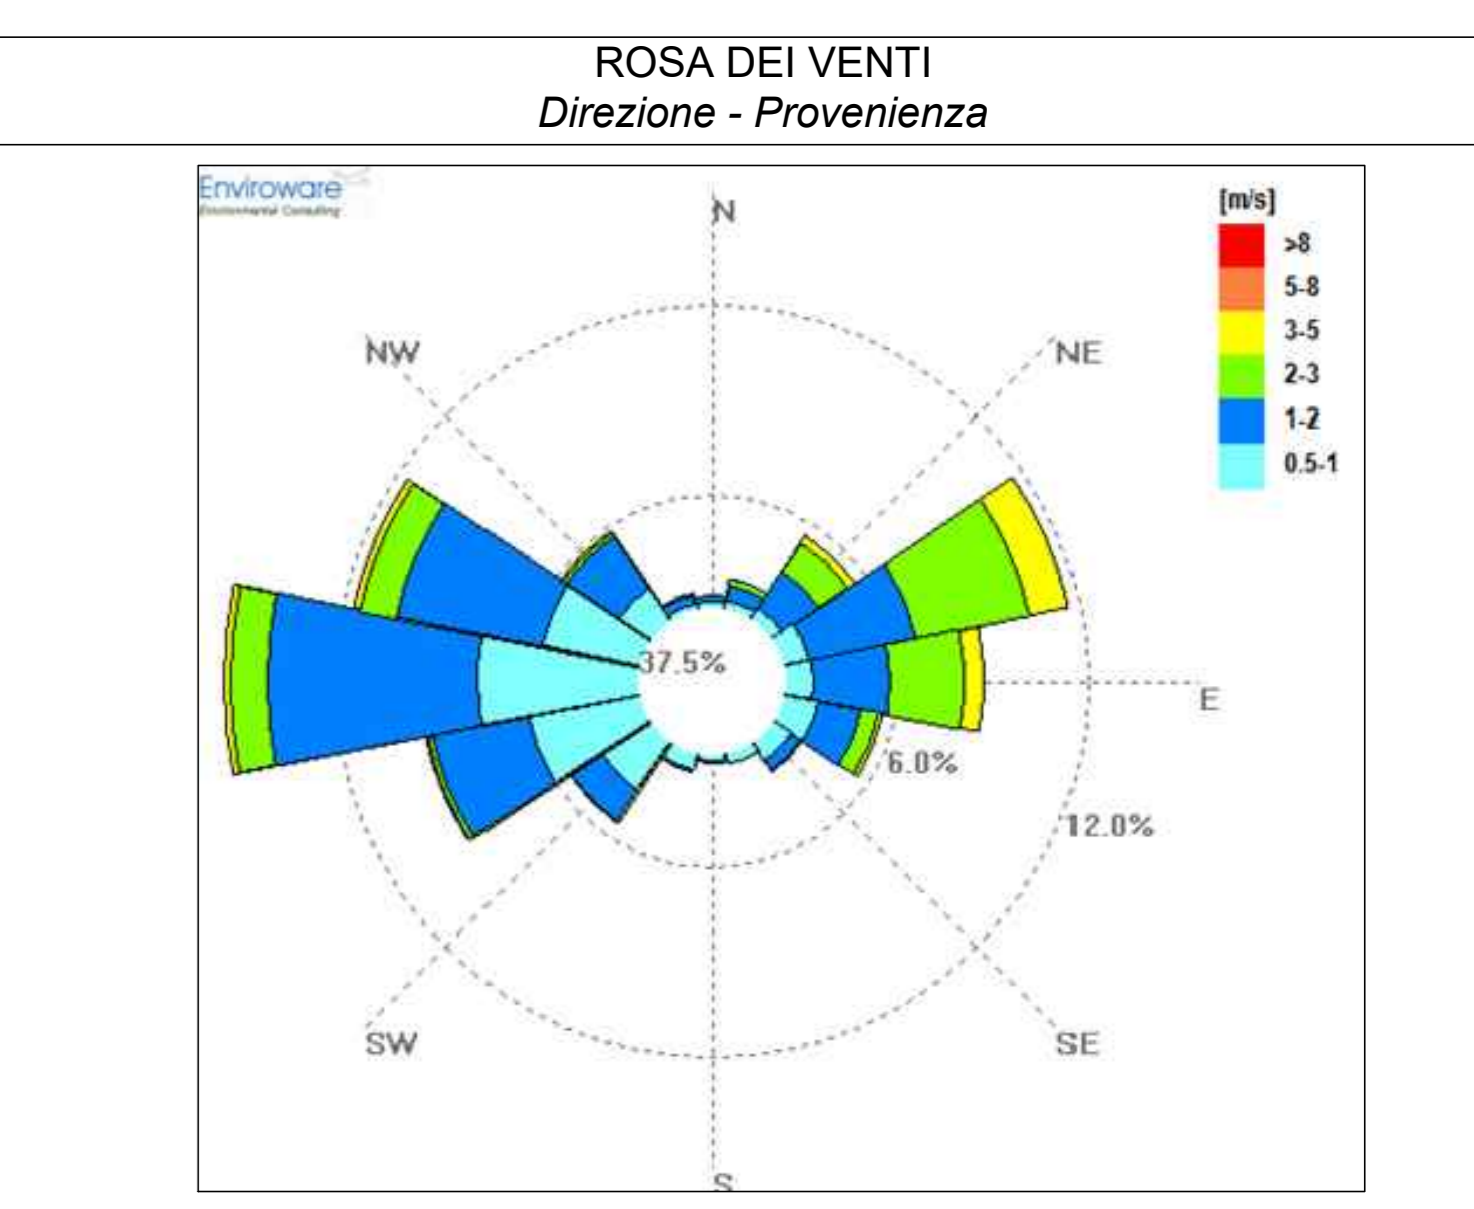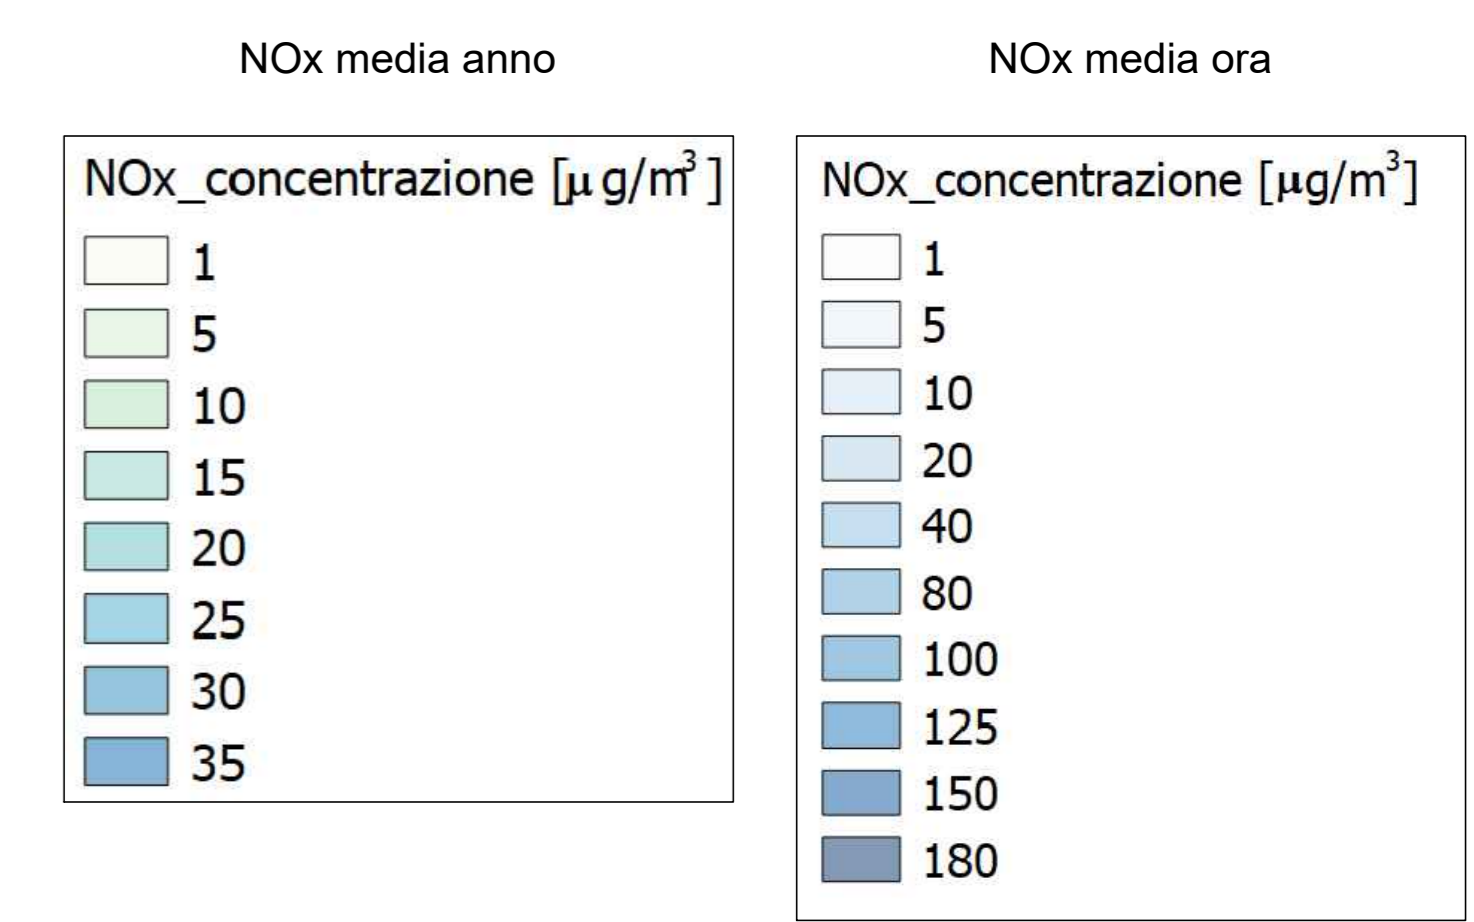

Sanas
GRUPPO FS ITALIANE

Direzione Progettazione e Realizzazione Lavori

S.S. N. 4 "SALARIA"
ADEGUAMENTO DEL TRATTO TRISUNGO-ACQUASANTA TERME.
TRATTO GALLERIA VALGARIZIA - ACQUASANTA TERME. LOTTO 2 DAL
KM 155+400 AL KM 159+000 (EX AN6)

PROGETTO DEFINITIVO cod. AN257

PROGETTAZIONE: ATI SINTAGMA - GP INGEGNERIA - ENGEKO - GDG - ICARIA

IL RESPONSABILE DELL'INTEGRAZIONE DELLE PRESTAZIONI SPECIALISTICHE:
Dot. Ing. Giorgio Guadagni
Codice degli Ingegneri della Prov. di Perugia n° 24035

IL PROGETTISTA:
Dot. Ing. Vasco Truffelli
Codice degli Ingegneri della Prov. di Perugia n° 4659

IL GEOLOGO:
Dot. Geol. Giorgio Ceragnoli
Codice dei Geologi della Regione Umbria n° 208

IL COORDINATORE PER LA SICUREZZA IN FASE DI PROGETTAZIONE:
Dot. Ing. Marco Adamo
Codice degli Ingegneri della Prov. di Perugia n° 23026

IL RESPONSABILE DI PROGETTO:
Pianificatore Territoriale Marco Gobazzi

IL GRUPPO DI PROGETTAZIONE:

MANDATARIA:	MANDANTI:
Sintagma Dot. Ing. M. Diavetti Dot. Ing. V. Truffelli Dot. Ing. S. Spasari Dot. Arch. A. Baccocchi Dot. Ing. E. Barattucci Dot. Ing. C. Carlucci Dot. Ing. C. Carlucci Dot. Ing. F. Panzani	ENGEKO Dot. Ing. M. Diavetti Dot. Ing. V. Truffelli Dot. Ing. S. Spasari Dot. Arch. A. Baccocchi Dot. Ing. E. Barattucci Dot. Ing. C. Carlucci Dot. Ing. C. Carlucci Dot. Ing. F. Panzani

ICARIA
 Dot. Ing. M. Diavetti
 Dot. Ing. V. Truffelli
 Dot. Ing. S. Spasari
 Dot. Arch. A. Baccocchi
 Dot. Ing. E. Barattucci
 Dot. Ing. C. Carlucci
 Dot. Ing. C. Carlucci
 Dot. Ing. F. Panzani

I.R.S.P.
 Dot. Ing. Vincenzo Carboni

PROTOCOLLO: DATA:

AMBIENTE
ANALISI AMBIENTALE - ARIA
Planimetria dei recettori e concentrazioni NOx - Opzione Zero (R_37)

CODICE PROGETTO	NUMERO FILE	REVISIONE	SCALA:
PRODOTTO DA: DPAN257	105-2604-AMB-PE-15-A	A	1:5.000
ELABORATO DA: T1001A04AMBPL15			

REV.	DESCRIZIONE	DATA	REDAITTO	VERIFICATO	APPROVATO
A	EMMISSIONE	04/2022	A. Adamo	V. Truffelli	G. Gobazzi