





Benzene - Post Operam (P27)
Media annuale

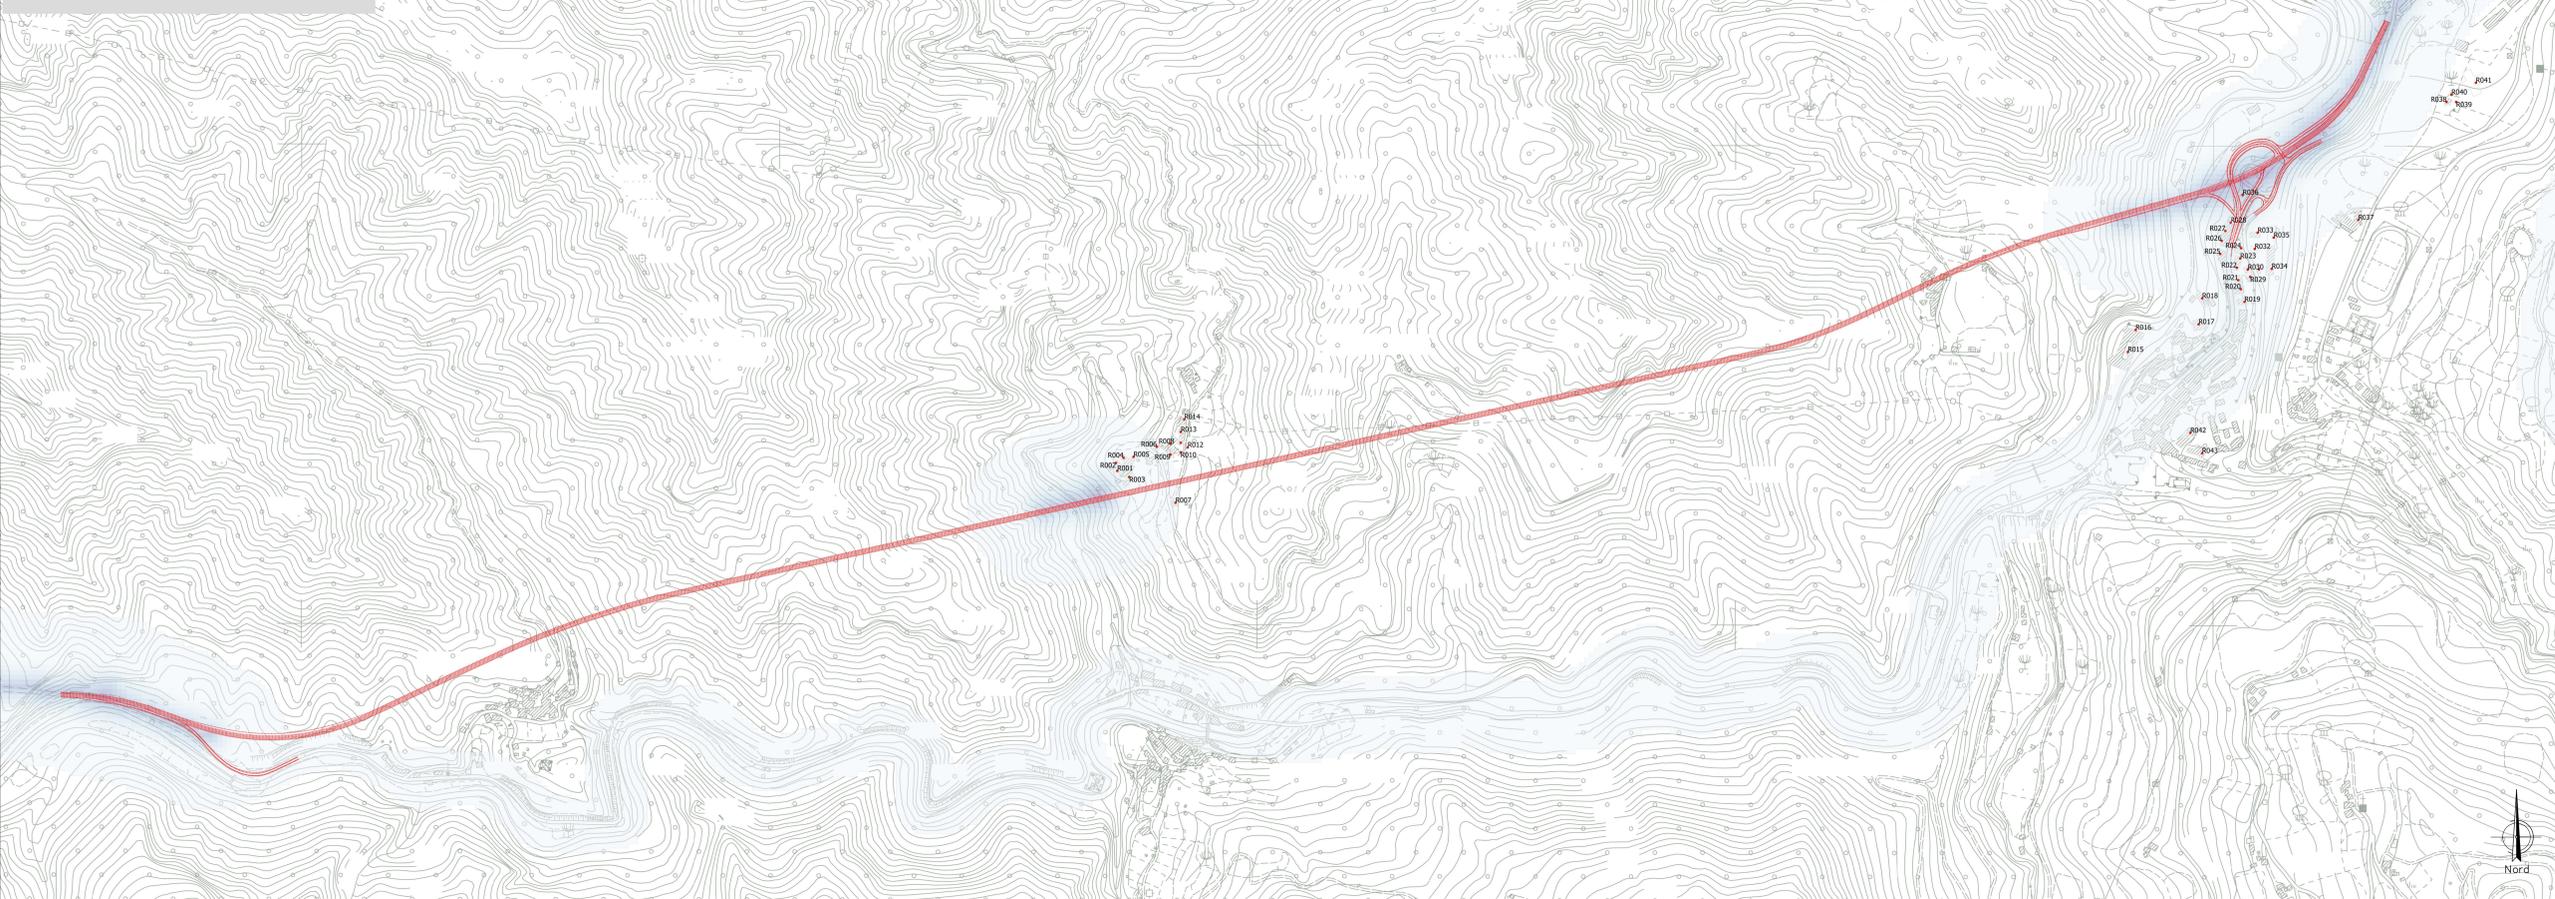

ROMA ←

ASCOLI PICENO →

PM2.5 - Post Operam (P27)
Media annuale

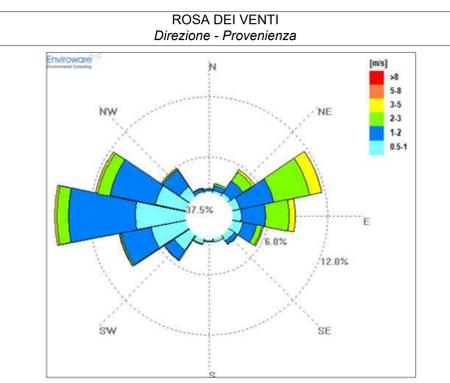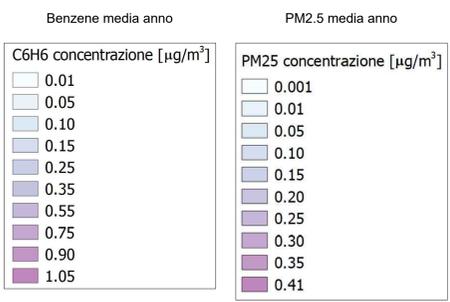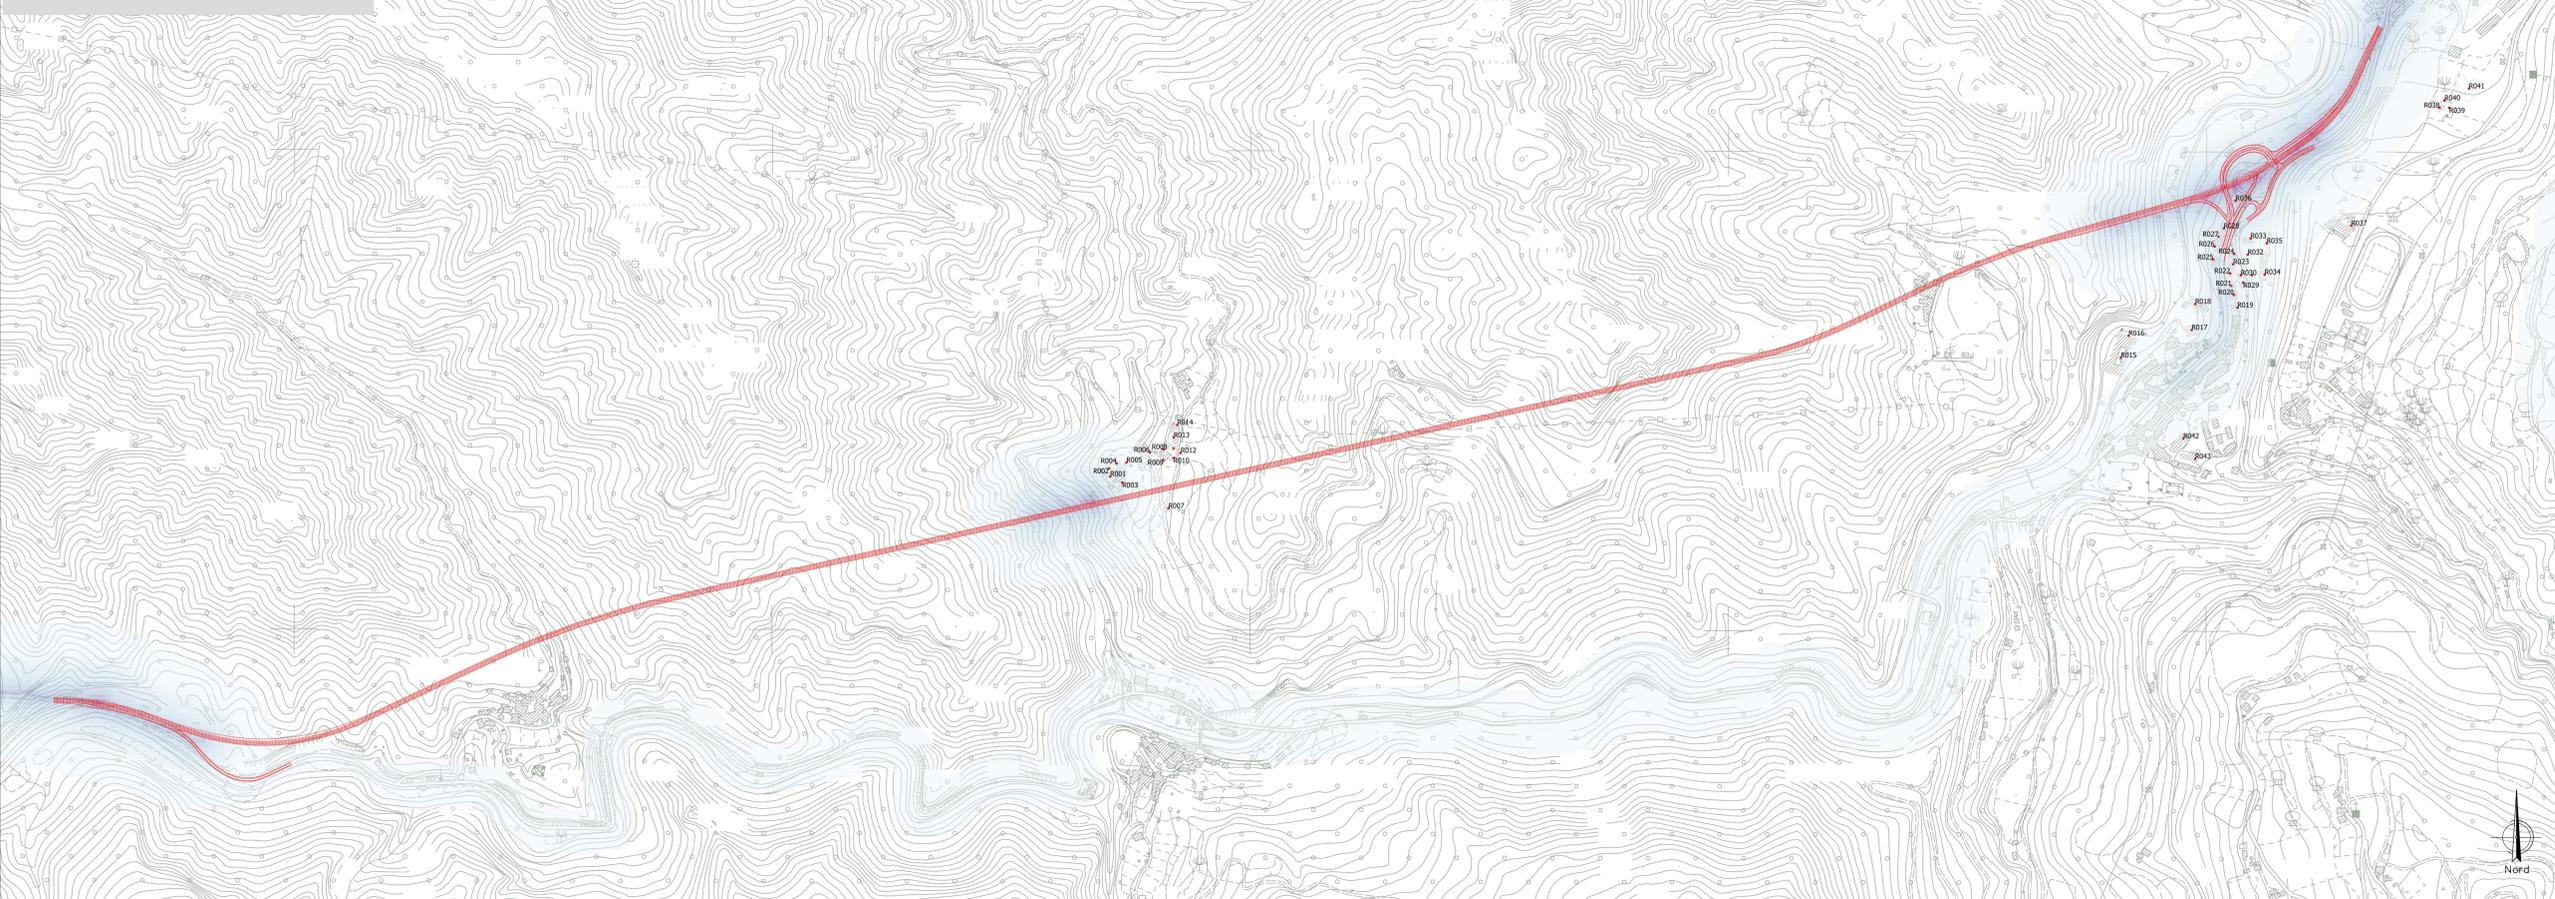

Sanas
GRUPPO FS ITALIANE

Direzione Progettazione e Realizzazione Lavori

S.S. N. 4 "SALARIA"
ADEGUAMENTO DEL TRATTO TRISUNGO-ACQUASANTA TERME.
TRATTO GALLERIA VALGARIZIA - ACQUASANTA TERME. LOTTO 2 DAL
KM 155+400 AL KM 159+000 (EX AN6)

PROGETTO DEFINITIVO cod. AN257

PROGETTAZIONE: ATI SINTAGMA - GP INGEGNERIA - ENGEKO - GDG - ICARIA

<p>IL RESPONSABILE DELL'INTEGRAZIONE DELLE PRESTAZIONI SPECIALISTICHE: Dott. Ing. Giorgio Guadagni Codice degli Ingegneri della Prov. di Roma n° 24035</p> <p>IL PROGETTISTA: Dott. Ing. Vasco Truffelli Codice degli Ingegneri della Prov. di Perugia n° 4639</p> <p>IL GEOLOGO: Dott. Genl. Giorgio Ceragnoli Codice del Geologo della Regione Umbria n° 328</p> <p>IL COORDINATORE PER LA SICUREZZA IN FASE DI PROGETTAZIONE: Dott. Ing. Marco Adamo Codice degli Ingegneri della Prov. di Perugia n° 4386</p> <p>IL RESPONSABILE DI PROGETTO: Pianificatore Territoriale Marco Gobazzi</p>	<p>IL GRUPPO DI PROGETTAZIONE:</p> <p>MANDATARIA: Sintagma Dott. Ing. V. Truffelli Dott. Ing. E. Spasola Dott. Arch. A. Biondini Dott. Ing. E. Biondini Dott. Geol. G. Ceragnoli Dott. Ing. F. Panzani</p> <p>MANDANTI: C.P. Ingegneria Dott. Ing. E. Mariani Dott. Ing. G. Spasola Dott. Ing. G. Spasola Dott. Ing. G. Spasola Dott. Ing. G. Spasola</p> <p>ICARIA Dott. Ing. M. Adamo Dott. Ing. G. Spasola Dott. Ing. G. Spasola Dott. Ing. G. Spasola Dott. Ing. G. Spasola</p>
---	---

IR.S.U.P.
Dott. Ing. Vincenzo Carone

PROTOCOLLO DATA

AMBIENTE
ANALISI AMBIENTALE - ARIA
Planimetria dei recettori e concentrazioni Benzene, PM2.5 - Post Operam (P_27)

PRODOTTO	NOVE FILE	REVISIONE	SCALA:
PRODOTTO	105-2604-AMB-PL17-A		
PRODOTTO	DPAN257 D 22	ELAB.	T001A044AMBPL17
REVISIONE			
SCALA:			1:5.000

REV.	DESCRIZIONE	DATA	REDAITTO	VERIFICATO	APPROVATO
A	EMMISSIONE	04/2022	A.M.	V.Truffelli	G.Gobazzi